


PŮDORYS 1.NADZEMNÍHO PODLAŽÍ

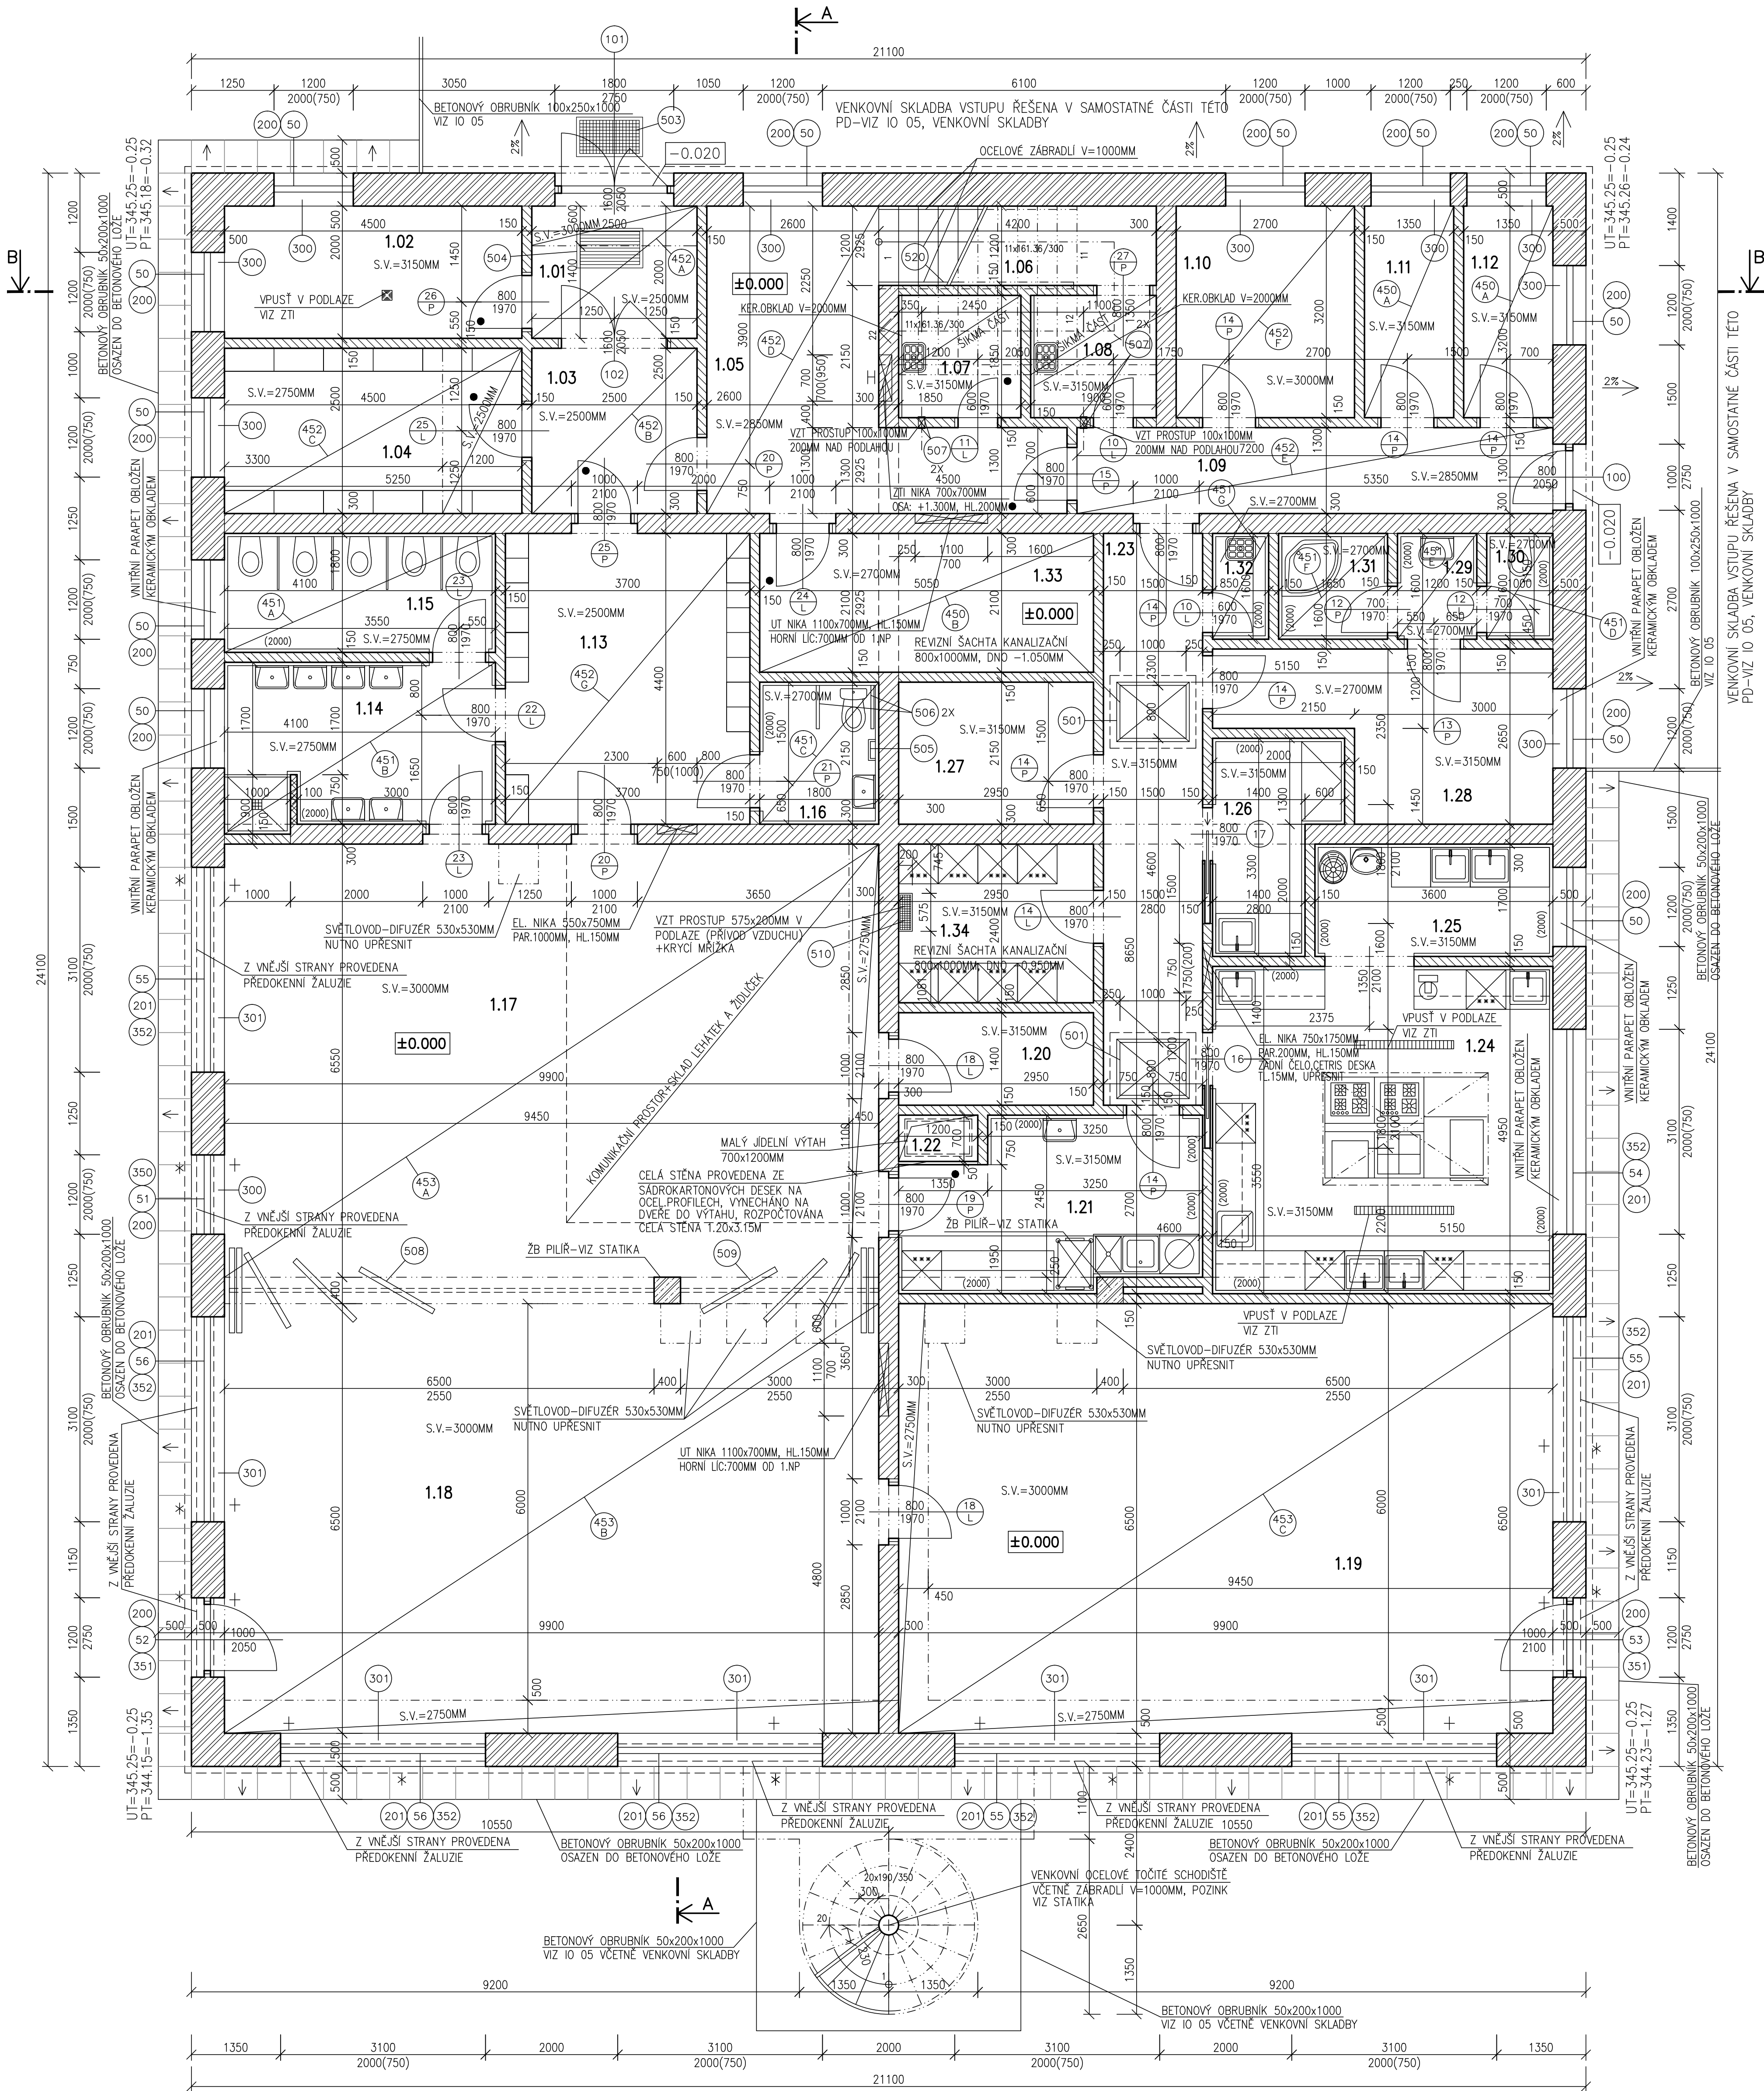

LEGENDA MÍSTNOSTÍ

OZN.	MÍSTNOST	PLOCHA	PODLAHA	OZN.	OPRAVA POVRCHU	POZNÁMKA
1.01	ZÁDVEŘÍ	5.00	KER.DLAŽBA	C.2	KER. SOKL V 70 MM	PROTISKLUZIVNÍ OPRAVA POVRCHU
1.02	TECHNICKÁ MÍSTNOST	9.00	KER.DLAŽBA	C.3	KER. SOKL V 70 MM	PROTISKLUZIVNÍ OPRAVA POVRCHU
1.03	CHODBA	6.30	KER.DLAŽBA	C.2	KER. SOKL V 70 MM	PROTISKLUZIVNÍ OPRAVA POVRCHU
1.04	PRÉŽOVARNA	11.30	PVC	D.1	PVC LIŠTA	
1.05	CHODBA	15.80	KER.DLAŽBA	C.2	KER. SOKL V 70 MM	PROTISKLUZIVNÍ OPRAVA POVRCHU
1.06	SCHODIŠTĚ DO 2.NP	10.10	KER.DLAŽBA	C.1	KER. SOKL V 70 MM	PROTISKLUZIVNÍ OPRAVA POVRCHU
1.07	ÚKLIDOVÁ MÍSTNOST	3.50	KER.DLAŽBA	C.3	KER. SOKL V 70 MM	PROTISKLUZIVNÍ OPRAVA POVRCHU
1.08	ČISTIČÍ PŘÍSTROJE	3.50	KER.DLAŽBA	C.3	KER. SOKL V 70 MM	PROTISKLUZIVNÍ OPRAVA POVRCHU
1.09	CHODBA	9.40	KER.DLAŽBA	C.2	KER. SOKL V 70 MM	PROTISKLUZIVNÍ OPRAVA POVRCHU
1.10	KANCELÁŘ	8.70	PVC	D.2	PVC LIŠTA	
1.11	SKLAD	4.30	KER.DLAŽBA	C.2	KER. SOKL V 70 MM	PROTISKLUZIVNÍ OPRAVA POVRCHU
1.12	SKLAD	4.30	KER.DLAŽBA	C.2	KER. SOKL V 70 MM	PROTISKLUZIVNÍ OPRAVA POVRCHU
1.13	ŠATNA	16.30	PVC	D.1	PVC LIŠTA	
1.14	UMÝVÁRNA DĚTI	10.20	KER.DLAŽBA	C.4	KER.OBKLA V 2000 MM	PROTISKLUZIVNÍ OPRAVA POVRCHU
1.15	WC-DĚTI	7.40	KER.DLAŽBA	C.4	KER.OBKLA V 2000 MM	PROTISKLUZIVNÍ OPRAVA POVRCHU
1.16	WC INVALIDÉ	3.90	KER.DLAŽBA	C.3	KER.OBKLA V 2000 MM	PROTISKLUZIVNÍ OPRAVA POVRCHU
1.17	HERNA-LEHÁRNA	64.90	PVC	D.1	PVC LIŠTA	
1.18	HERNA-LEHÁRNA	68.40	PVC	D.3	PVC LIŠTA	
1.19	TELOVÝCHNA	64.40	DŘEV.LVLYSY	G.1	DŘEVĚNÁ LIŠTA	PROTISKLUZIVNÍ OPRAVA POVRCHU
1.20	POMŮCKY HERNA	4.20	PVC	D.2	PVC LIŠTA	
1.21	KUCHYŇKA	11.10	KER.DLAŽBA	C.3	KER.OBKLA V 2000 MM	PROTISKLUZIVNÍ OPRAVA POVRCHU
1.22	VÝTAH	0.90	BET.MAZANINA	G.1		
1.23	CHODBA	13.00	KER.DLAŽBA	C.2	KER. SOKL V 70 MM	PROTISKLUZIVNÍ OPRAVA POVRCHU
1.24	VARNÁ	25.50	KER.DLAŽBA	C.3	KER.OBKLA V 2000 MM	PROTISKLUZIVNÍ OPRAVA POVRCHU
1.25	UMÝVÁRNA	6.40	KER.DLAŽBA	C.3	KER.OBKLA V 2000 MM	PROTISKLUZIVNÍ OPRAVA POVRCHU
1.26	HRUBÁ PŘÍPRAVA	5.40	KER.DLAŽBA	C.3	KER.OBKLA V 2000 MM	PROTISKLUZIVNÍ OPRAVA POVRCHU
1.27	SUCHÝ SKLAD POTRAVIN	6.40	KER.DLAŽBA	C.2	KER. SOKL V 70 MM	PROTISKLUZIVNÍ OPRAVA POVRCHU
1.28	ŠATNA	10.60	PVC	D.2	PVC LIŠTA	
1.29	PŘEDSÍŇ WC	2.00	KER.DLAŽBA	C.3	KER.OBKLA V 2000 MM	PROTISKLUZIVNÍ OPRAVA POVRCHU
1.30	WC	1.60	KER.DLAŽBA	C.3	KER.OBKLA V 2000 MM	PROTISKLUZIVNÍ OPRAVA POVRCHU
1.31	SPRCHA	2.70	KER.DLAŽBA	C.3	KER.OBKLA V 2000 MM	PROTISKLUZIVNÍ OPRAVA POVRCHU
1.32	ÚKLIDOVÁ MÍSTNOST	1.40	KER.DLAŽBA	C.3	KER.OBKLA V 2000 MM	PROTISKLUZIVNÍ OPRAVA POVRCHU
1.33	ŠATNA - UČITELKY	10.70	PVC	D.1	PVC LIŠTA	
1.34	SKLAD POTRAVIN	7.10	KER.DLAŽBA	C.2	KER. SOKL V 70 MM	PROTISKLUZIVNÍ OPRAVA POVRCHU

LEGENDA HMOT

- KERAMICKÉ PÁLENÉ ZDVO P+D, URČENÉ PRO VNĚJŠÍ ZDVO TL.500MM, P10 NA PISTOLOVOU PĚNU, U=0.18 W/m²K
- KERAMICKÉ PÁLENÉ ZDVO P+D, URČENÉ PRO VNĚJŠÍ ZDVO TL.440MM, P10 NA PISTOLOVOU PĚNU, U=0.18 W/m²K
- KERAMICKÉ PÁLENÉ ZDVO P+D, URČENÉ PRO VNITŘNÍ NOSNÉ ZDVO TL.300MM, P10 NA PISTOLOVOU PĚNU, U=0.18 W/m²K
- KERAMICKÉ PÁLENÉ ZDVO P+D, URČENÉ PRO VNITŘNÍ NENOSNÉ ZDVO TL.140MM NA PISTOLOVOU PĚNU, TL.ZDVA 150MM
- KERAMICKÉ PÁLENÉ ZDVO P+D, URČENÉ PRO VNITŘNÍ NENOSNÉ ZDVO TL.80MM NA PISTOLOVOU PĚNU, TL.ZDVA 100MM
- ŽELEZOBETONOVÉ MONOLITICKÉ KONSTRUKCE VIZ STATIKA
- FASÁDNÍ OBKLADOVÉ DESKY-OBKLADOVÉ PANELE NA POZINKOVANÝCH OCELOVÝCH PROFILECH, TL. OBKLADU 100MM
- KONSTRUKCE NAD ROVINOU ŘEŽU
- ZAZDĚNÉ POUZDRO PRO POSUVNÉ DVEŘE, EVENTUELNĚ OBKLAD SDK DESKAMI. PŘÍČKA (ZAPLENTOVÁNÍ) ZE SÁDKOKARTONOVÝCH DESEK TL.12.5MM NA POZINKOVANÝCH PROFILECH (DLE VÝROBCE)-STĚNA DO VÝTAHŮ ŠACHTY (JIDELNÍ VÝTAH) VYNECHÁN OTVOR PRO DVEŘE DO VÝTAHU (VELIKOST DLE DODAVATELE)
- VNITŘNÍ ŽALUZIE V DODÁVCE OKEN
- PŘEDOKENNÍ VNĚJŠÍ ŽALUZIE
- DVEŘE S PŘEDEPSANOU PROTIPOŽARNÍ ODOLNOSTÍ

POZNÁMKA

- SOUČÁSTI PROJEKTOVÉ DOKUMENTACE JE PROJEKTOVÁ DOKUMENTACE A DODÁVKA "GASTRO" (VYBAVENÍ KUCHYNĚ), SOUČÁSTI NENÍ VŠEKKY MOBILIÁR MS
- OPAKOVÝ CHODNÍK OKOLO OBJEKTU PŘEDVĚN Z BETONOVÝCH DLAŽDIC 500x500x50MM DO ŠTĚRKOVÉHO LOŽE, SE SPÁDEM OD OBJEKTU.
- OBJEKT BUDE ZALOŽEN NA OBVODOVÉM ZDNU Z BROUŠENÝCH ČIHEL VE VYBRANÉ TECHNOLOGII TL.ZDVA 450MM, P10, TL.440MM, DODATEČNĚ ZAZLOVANO EXTRUDOVANÝM POLYSTYRENEM TL.50MM+MINERÁLNÍ SIT+MINERÁLNÍ LEPIDLO+VENKOVNÍ FASÁDA
- HYDROIZOLACE MUSÍ BÝT MINIMÁLNĚ VYTÁŽENA 300MM NAD UTÍ!
- PŘED POLOŽENÍM DŘEVĚNÝCH VAZNIKŮ MUSÍ BÝT VÝŠKOVĚ PROMĚŘENY STÁVAJÍCÍ ŽELEZOBETONOVÉ KONSTRUKCE, POPŘÍPADĚ VYPOLŽENY (NUTNĚ UPRVNIT PŘI REALIZACI S OHLEDN NA SKUTEČNÉ PROBHÁJÍCÍ KONSTRUKCE)
- DO VLHKÝCH A MOKRÝCH PROVOZŮ BUDOU POUŽITÝ SÁDKOKARTONOVÉ DESKY S ODOLNOSTÍ PROTI VLHKU
- NA VYTÝPOVANÝCH MÍSTĚCH BUDOU PODHLEDY BUDOU ZHOTOVENY
- ZE SÁDKOKARTONOVÝCH DESEK TL.12.5MM
- SPOJE SÁDKOKARTONOVÝCH DESEK BUDOU PŘEBÁDÁVÁNOVÝ A PŘETMELENY PRUŽNÝM TMELEM A OPAŘENY VRCHNÍM NÁTEREM SE ZRNITOSTÍ OMÍTKY ZDVA
- VŠECHNY HLBOUKY JSOU VZTAŽENY K +0.000
- VŠEKKÉ PRÁCE PROVÁDĚT DLE PLATNÝCH NŮREM A TECHNOLOGICKÝCH PRAVIDEL S OHLEDN NA DODRŽOVÁNÍ ZÁKONA Č.309/2007 Sb. A NV Č.591/2008 Sb. A NV Č.362/2005 Sb
- PŘÍKLAD DODJE PŘI PROVÁDĚNÍ K NEJLEHŠÍM, ČI NEPŘEDVÍDATELNÝM OKOLNOSTEM JE NUTNĚ PŘIZVAT PROJEKTANTA K UPRVNĚNÍ POSTUPU PRÁCI
- STAVEBNÍ OPRAVY PROVÁDĚT A KOORDINOVAT DLE ROZVODŮ JEDNOTLIVÝCH PROFESÍ S UPRVNĚNÍM PŘI REALIZACI
- POZNÁMKY PLATÍ PRO VŠECHNY VÝKRESY

±0.000=345.50=1.NADZEMNÍ PODLAŽÍ

KRESLIL/VYPRACOVAL:	ZODPOV.PROJEKTANT DIL:	ZODPOV.PROJEKTANT AKCE:	obchodní projekt jihlava spol.s r.o.
ING. JOSEF SLABÝ	ING.ARCH. JIŘÍ VACHA	ING.ARCH. JIŘÍ VACHA	Pod Příkopem č. 598 01 Jihlava IČO: 66713307 IČO: 15624428
INVESTOR:	MĚSTO HOSTIVICE, HUSOVO NÁMĚSTÍ 13, 253 80 HOSTIVICE	Č. VÝKRESU:	KOPE:
AKCE:	NOVOSTAVBA 2.AREÁLU MATEŘSKÉ ŠKOLY V HOSTIVICÍCH	02	
OBSAH:	PŮDORYS 1.NADZEMNÍHO PODLAŽÍ	MĚRITKO:	1/50
DL:	D.1. 1.1. ARCHITKTONICKO-STAVEBNÍ ŘEŠENÍ	FORMAT:	12x44
		DATUM:	05/2015
		ZAK.ČÍSLO:	10/05/2015