


PŮDORYS STROPNÍ KONSTRUKCE NAD 2.NP

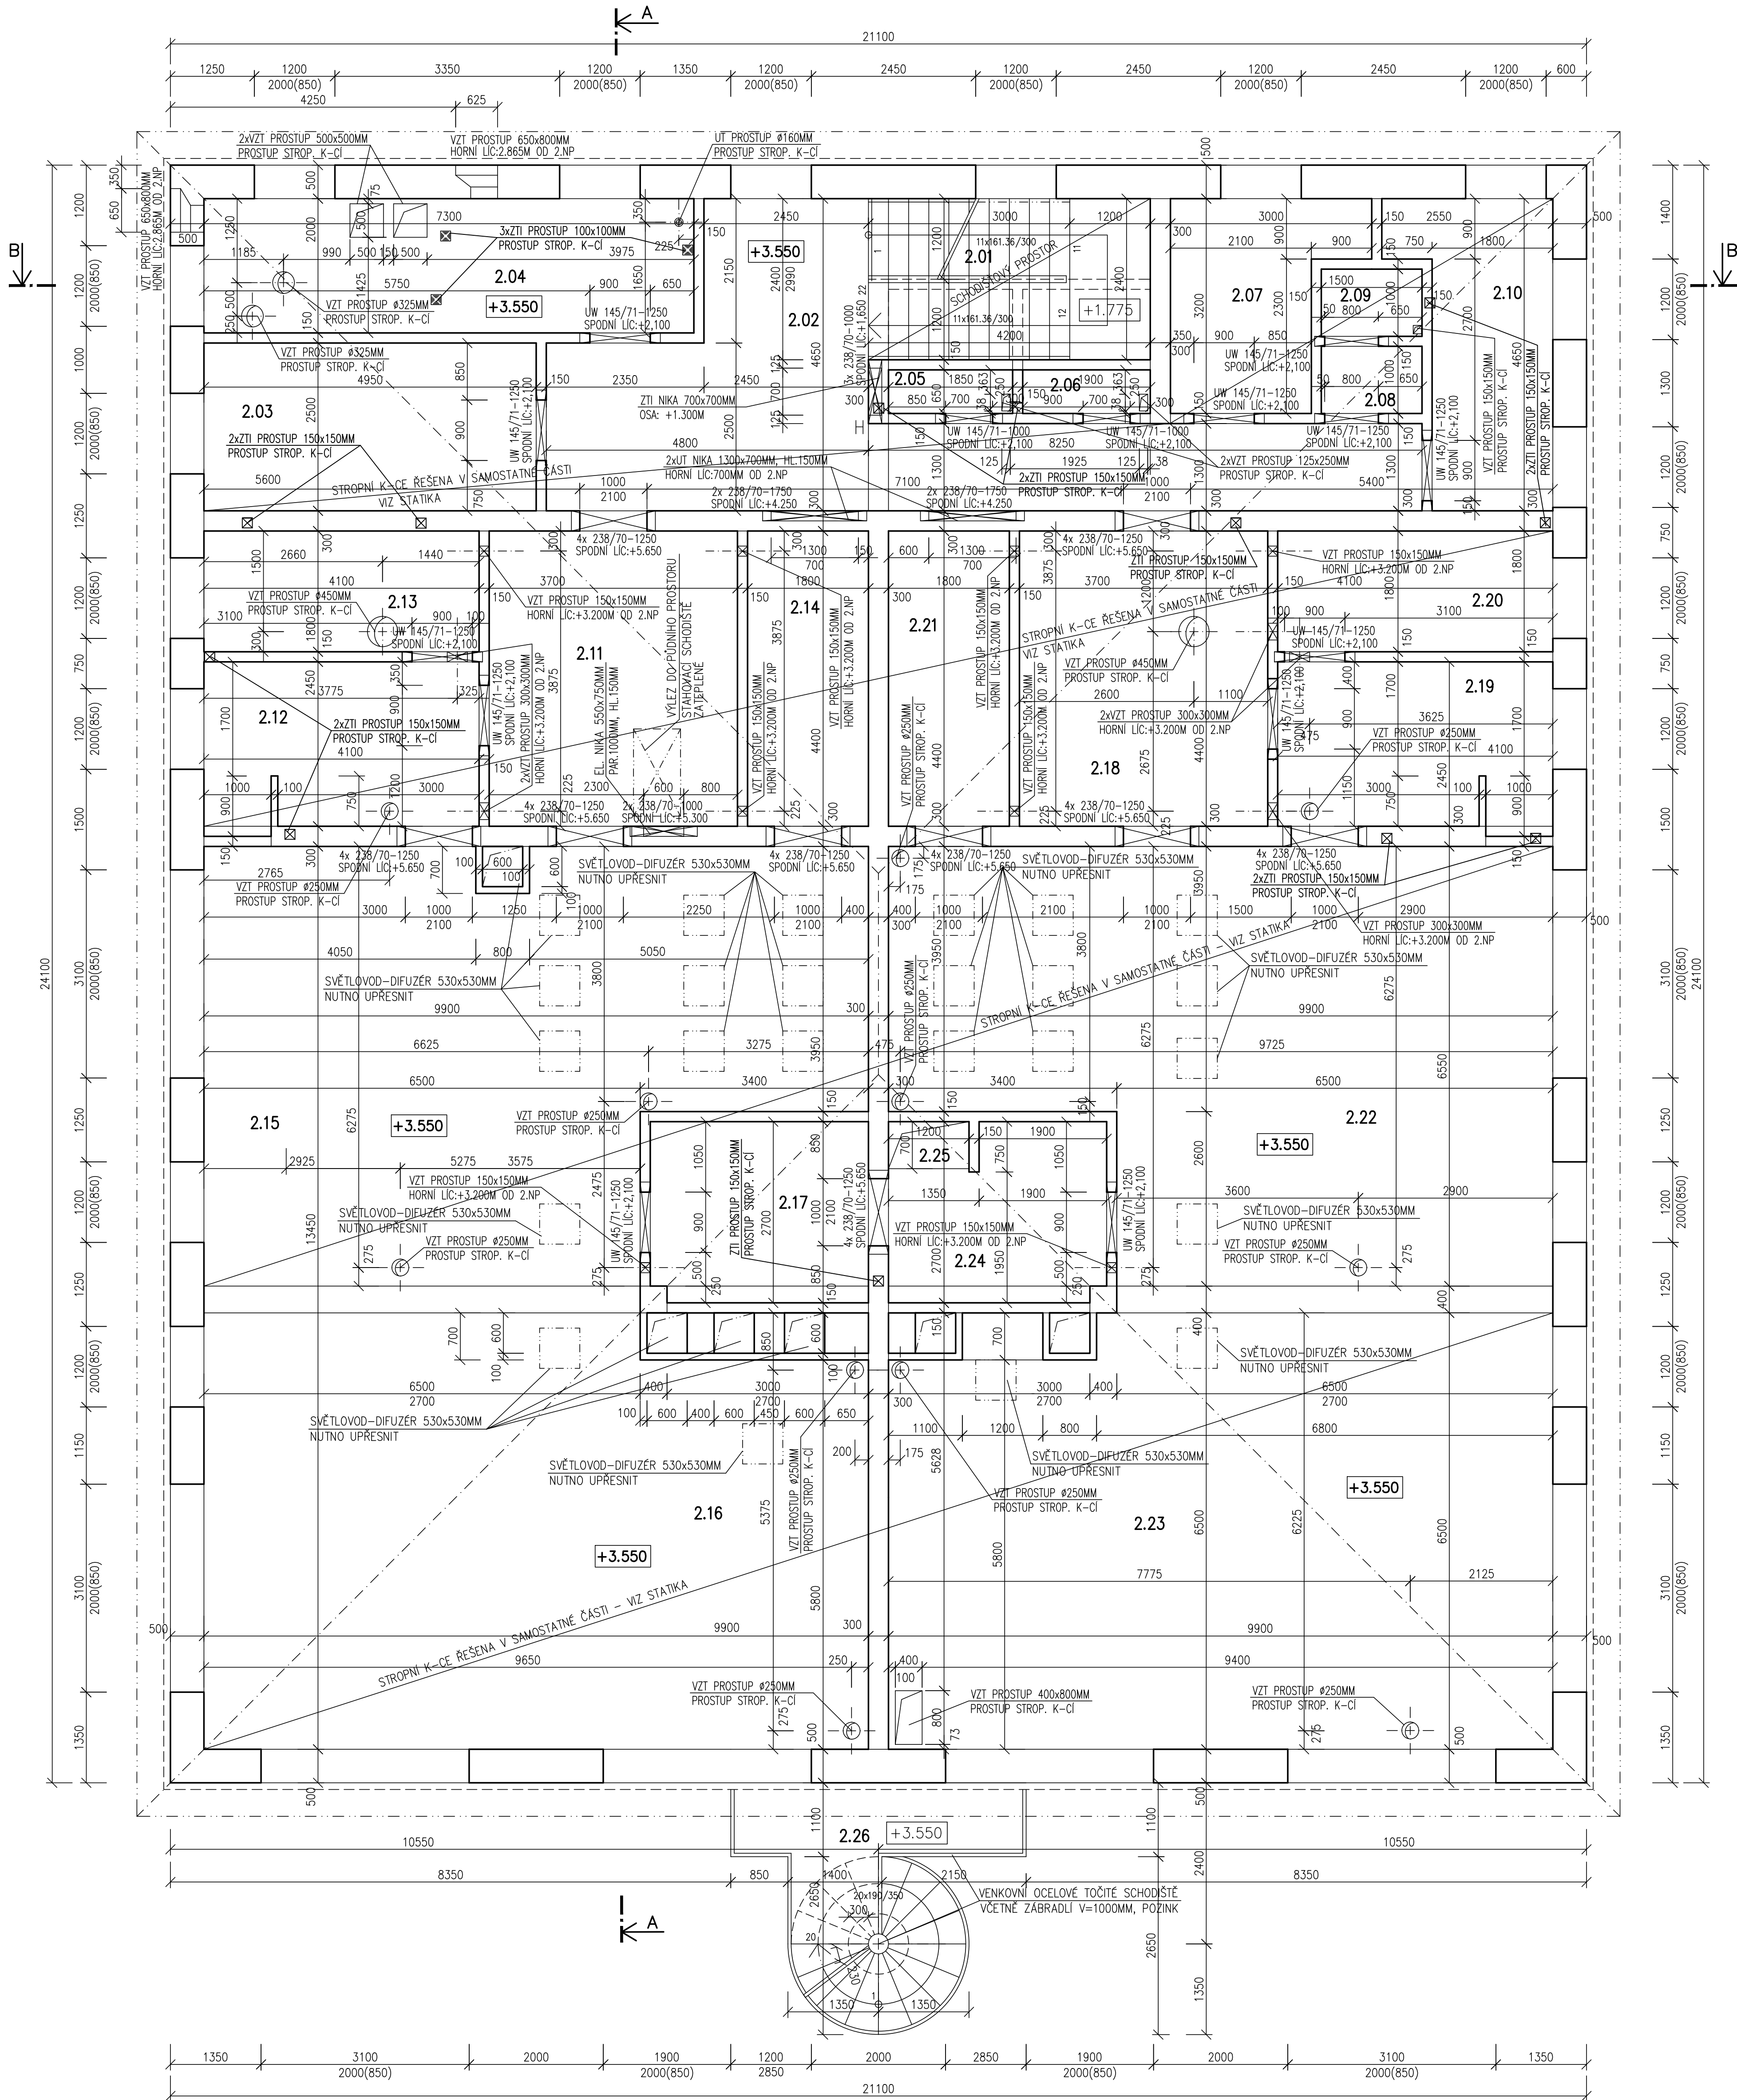

LEGENDA HMOT

- KONSTRUKCE OBVODOVÉHO A VNITŘNÍHO ZDIVA VČETNĚ PŘÍČEK
- FASÁDNÍ OBKLADOVÉ DESKY-OBKLADOVÉ PANELE
- NA POZINKOVANÝCH OCELOVÝCH PROFILECH, TL. OBKLADU 100MM

-PROJEKTOVÁ DOKUMENTACE ŘEŠÍ PROSTUPY VE VODOROVNÝCH A SVISLÝCH KONSTRUKCÍCH Z DŮVODU KOORDINACE PŘI VLASTNÍM PROVÁDĚNÍ
PŘI REALIZACI JE NUTNÉ ZOHLEDNIT SKUTEČNÝ PRŮBĚH KONSTRUKCE A JEDNOTLÝCH PROFESÍ
-ZDE JSOU NAZNAČENY PŘEKLADY VE VNITŘNÍCH NOSNÝCH STĚNÁCH A
NA PŘÍČKOVÉM VNITŘNÍM ZDIVU
-VEŠKERÉ KONSTRUKCE STROPŮ, PŘEKLADŮ, PRŮVLAKŮ V NOSNÝCH KONSTRUKCÍCH
ŘEŠENO V SAMOSTATNÉ ČÁSTI TĚTO PD - VIZ STATIKA
-VEŠKERÉ OCELOVÉ PROFILY MUSÍ BÝT PROVÁŘENY A PROBETONOVÁNY
NUTNO UPŘESNIT PŘI REALIZACII

POZNÁMKA

- V OBVODOVÉM ZDIVU POUŽITÝ PŘEKLADY VE VYBRANÉ TECHNOLOGII OBVODOVÉHO PLÁŠTĚ
- JEDNOTLIVÉ DIMENZE PŘEKLADŮ A VĚNCŮ - VIZ STATIKA
- PŘED POLOŽENÍM STROPNÍ KONSTRUKCE MUSÍ BÝT VEŠKERÉ SVĚTLOSTI PŘEMĚŘENY A UPŘESNĚNY
- VEŠKERÉ VĚNCE BUDOU PO OBVODĚ UKONČENY VĚNCOVKAMI VČETNĚ TEPELNÉ IZOLACE TL.50MM
- VEŠKERÉ PRÁCE PROVÁDĚT DLE PLATNÝCH NŮREM A TECHNOLOGICKÝCH PRAVIDEL S OHLEDEM NA DODRŽOVÁNÍ ZÁKONA Č.309/2007 Sb., A NV Č.591/2006 Sb., A NV Č.362/2005 Sb.
- POKUD DOJDE PŘI PROVÁDĚNÍ K NEJAKOSTEM, ČI NEPŘEDVÍDELNÝM OKOLNOSTEM JE NUTNÉ PŘIZVÁT PROJEKTANTA K UPŘESNĚNÍ POSTUPU PRÁCI
- STAVEBNÍ ÚPRAVY PROVÁDĚT A KOORDINOVAT DLE ROZVODŮ JEDNOTLÝCH PROFESÍ S UPŘESNĚNÍM PŘI REALIZACI
- POZNÁMKY PLATÍ PRO VŠECHNY VÝKRESY

±0.000=345.50=1.NADZEMNÍ PODLAŽÍ

KRESLIL/VYPRACOVAL:	ZODPOV.PROJEKTANT DÍLU:	ZODPOV.PROJEKTANT AKCE:	obchodní projekt jihlava spol.s r.o.	
ING. JOSEF SLABÝ	ING.ARCH. JIŘÍ VACHA	ING.ARCH. JIŘÍ VACHA	Pod Příkopem 8, 586 01 Jihlava tel:056 6731037 IČO: 15629428	
INVESTOR: MĚSTO HOSTIVICE, HUSOVO NÁMĚSTÍ 13, 253 80 HOSTIVICE			Č. VÝKRESU:	KOPIE:
AKCE: NOVOSTAVBA 2.AREÁLU MATEŘSKÉ ŠKOLY V HOSTIVICÍCH			06	
OBSAH: PŮDORYS STROPNÍ KONSTRUKCE NAD 2.NP	MĚRITKO: 1/50	FORMÁT: 12x44	DATUM: 05/2015	
DĚL: D.1. 1.1. ARCHITEKTONICKO-STAVEBNÍ ŘEŠENÍ	ARCH.ČÍSLO: 10/05/2015	ZAK.ČÍSLO:	10/05/2015	