


PŮDORYS KROVU

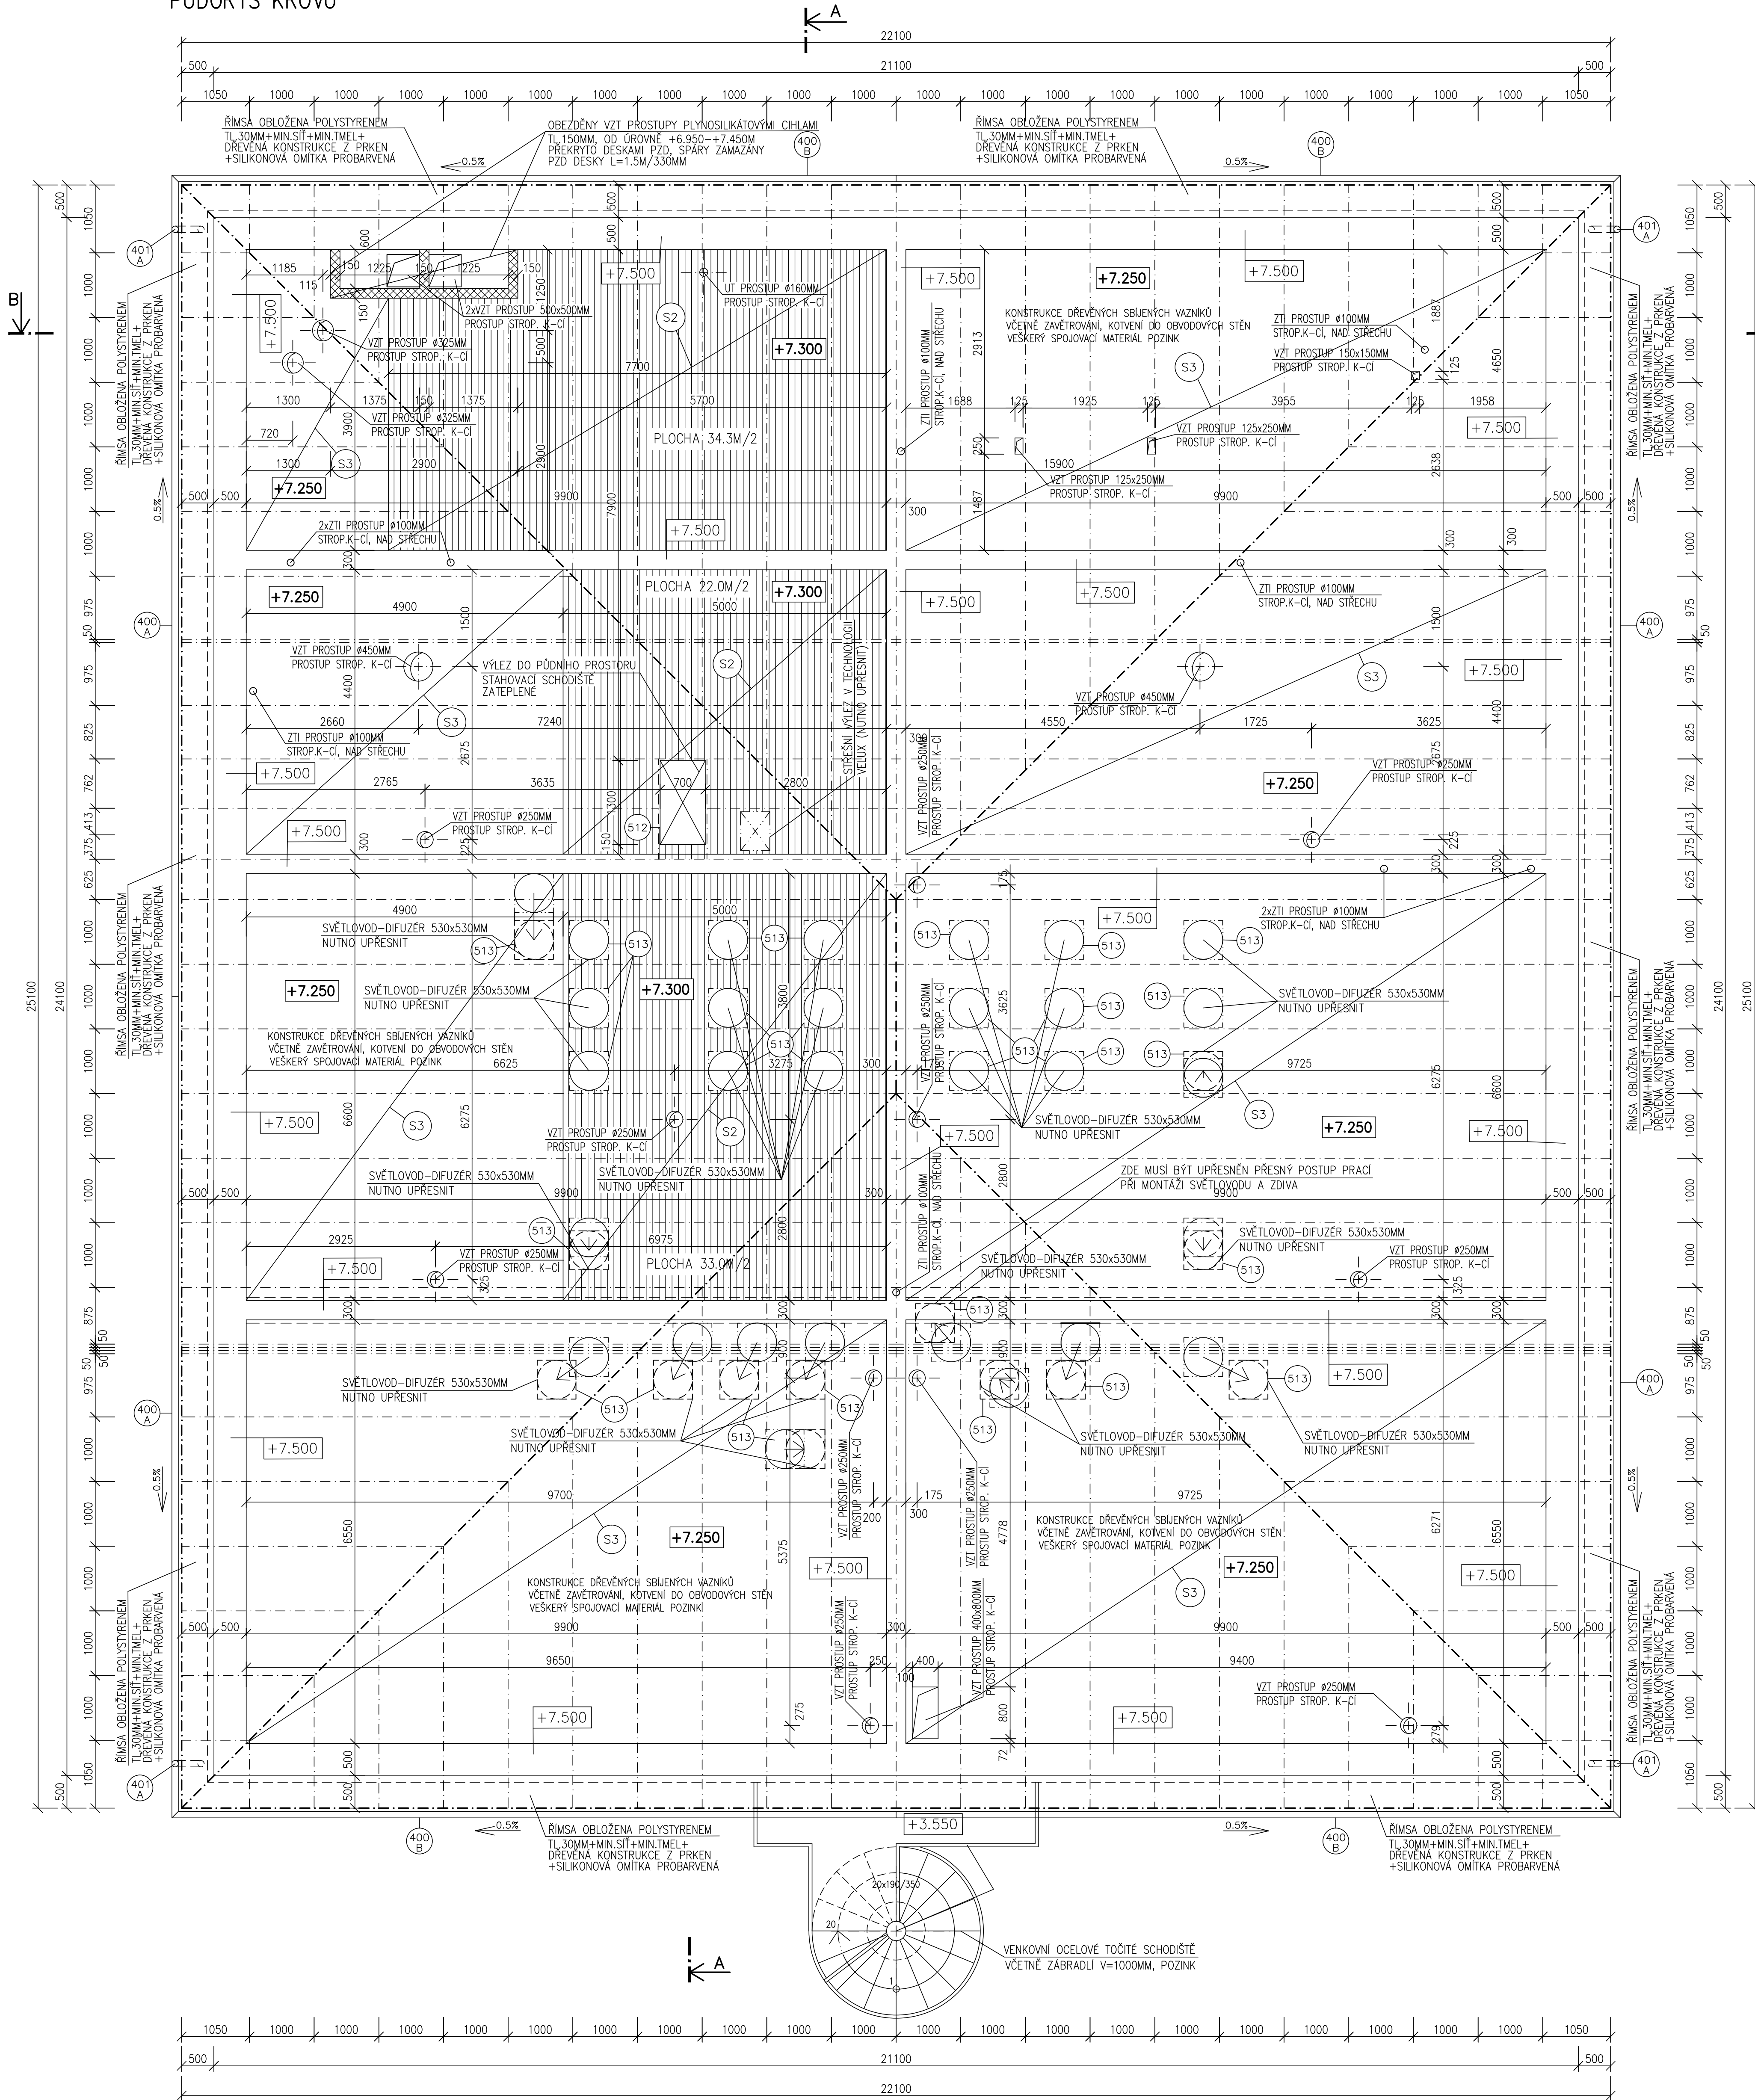

POZNÁMKA:
-V MÍSTECH POCHOZÍ LÁVKY PROVEDENA IZOLACE Z EXTRUDOVANÉHO POLYSTYRENU TL.300MM
PROJEKTOVÁ DOKUMENTACE POČÍTÁ PO 6 1.0M S PODPOROU Z TOHOTO POLYSTYRENU O
VELIKOSTI 200x200x900MM.
-POCHOZÍ LÁVKA MUSÍ BÝT ZE SPODNÍ STRANY SVLAKOVÁNA DŘEV.PRKLY TL.24MM 6 750MM
-PŘED VÝROBOU VAZNIČKŮ MUSÍ BÝT ZAMĚŘENY VEŠKERÉ OTVORY (VZT, UT, ZTI A SVĚTLOVODY).
-TYTO PROSTUPY MUSÍ BÝT ZOHLEDNĚNY PŘI PŘI REALIZACI, NUTNO UPŘESNIT S DODAVATELEM!
-VEŠKERÉ PROSTUPY, KTERÉ JSOU VYTAŽENY NAD STŘEŠNÍ ROVINU JE NUTNÉ TEPELNĚ ZAOZLOVAT

SKLADBA STROPNÍ KONSTRUKCE

- S2** -POCHOZÍNA PODLAHA Z FOŠEN TL.50MM
-DIFUZNÍ FOLIE - TRIVRSTVÁ FOLIE, PAROPROPUSTNÁ NA BÁZI POLYESTERU
-TEPELNÁ IZOLACE Z MINERÁLNÍCH VLÁKEN U=0.039 W/mK, TL.300MM
VE VÍCE VRSTVÁCH S PŘEKRYTÍM SPOJŮ
-ŽELEZOBETONOVÁ KONSTRUKCE STŘECHY
- S3** -DIFUZNÍ FOLIE - TRIVRSTVÁ FOLIE, PAROPROPUSTNÁ NA BÁZI POLYESTERU
-TEPELNÁ IZOLACE Z MINERÁLNÍCH VLÁKEN U=0.039 W/mK, TL.300MM
VE VÍCE VRSTVÁCH S PŘEKRYTÍM SPOJŮ
-ŽELEZOBETONOVÁ KONSTRUKCE STŘECHY

LEGENDA HMOT

ZDIVO Z PLYNOSILIKÁTOVÝCH CIHEL TL.150MM NA LEPIČÍ TMEL
OBEZDÍVNÁ KONSTRUKCE SVĚTLOVODŮ

POZNÁMKA

- V KONSTRUKCI STŘEŠNÍHO PLÁŠTĚ JE POČÍTANO S VEŠKERÝMI UKONČOVACÍMI,
PLECHOVÝMI PRKLY;
-VEŠKERÉ VETRACÍ ZTI POTRUBÍ A VYTYPOVANÉ HLAVICE PROVEDENY V TECHNOLOGII STŘEŠNÍ KRYTINY
KTERÁ JE POUŽITA NA STŘEŠNÍ PLÁŠTI
-VEŠKERÉ OPLECHOVÁNÍ PROVEDENO Z PLECHU STŘEŠNÍ KRYTINY V BARVĚ STŘEŠNÍ KRYTINY
-DŘEVĚNÁ KONSTRUKCE KROVU VČETNĚ JEDNOTLIVÝCH PRVKŮ BUDE UPŘESNĚNO
S DODAVATELEM DŘEVĚNÝCH VAZNIČKŮ VČETNĚ STATICKÉHO VÝPOČTU
-PŘED PROVEDENÍM SÁDKOKARTONOVÝCH PODHLADŮ NUTNO ZKONZULTOVAT JEDNOTLIVÉ SVĚTLOSTI
V MÍSTNOSTECH S OHLEDEM NA JEDNOTLIVÉ ROZVODY INSTALACÍ
-VEŠKERÉ RÍMSY BUDOU OBLOŽENY POLYSTYRENEM TL.30MM+MINERÁLNÍ SÍŤ NA DŘEVĚNÉ
KONSTRUKCI Z PRKEN (RŮST Z PRKEN)+SILIKONOVÁ OMITKA
-PODNI PROSTOR ODVĚTRÁN POMOCÍ "LOMANKO" HLAVIC, UMÍSTĚNÉ VE STŘEŠNÍM PLÁŠTI
-PŘED POLOŽENÍM DŘEVĚNÝCH VAZNIČKŮ MUSÍ BÝT VÝŠKOVĚ PROMĚŘENY STÁVAJÍCÍ ŽELEZOBETONOVÉ
KONSTRUKCE, POPŘÍPADĚ VYPOLŽENY (NUTNO UPŘESNIT PŘI REALIZACI
S OHLEDEM NA SKUTEČNÉ PROBIHAJÍCÍ KONSTRUKCE)
-DO VLHKÝCH A MOKRÝCH PROVOZŮ BUDOU POUŽITY SÁDKOKARTONOVÉ DESKY
S ODLONOSTI PROTI VLHKU
-NA VYTYPOVANÝCH MÍSTĚCH BUDOU PODHLADY BUDOU ZHOTOVENY
ZE SÁDKOKARTONOVÝCH DESEK TL.12.5MM
-SPOJE SÁDKOKARTONOVÝCH DESEK BUDOU PŘEBANDAŽOVÁNY A PŘETMELENY PRUŽNÝM TMĚLEM
A OPATŘENY VRCHNÍM NÁTĚREM SE ZRNITOSTÍ OMITKY ZDIVA
-V OBVODOVÉM ZDIVU POUŽITÝ PŘEKLADY VE VYBRANÉ TECHNOLOGII (NUTNO UPŘESNIT)
DIMENZE PŘEKLADŮ NAD JEDNOTLIVÝMI OTVORY NUTNO KONZULTOVAT S PROJEKTEM A STATIKEM
-VŠECHNY HLBOBKÝ JSOU VYTAŽENY K +0.000
-VEŠKERÉ PRÁCE PROVÁDĚT DLE PLATNÝCH NŮREM A TECHNOLOGICKÝCH PRAVIDEL S OHLEDEM NA
DOORŽOVÁNÍ ZÁKONA Č.309/2007 Sb. A NV Č.591/2006 Sb. A NV Č.362/2005 Sb
-POKUD DOJDE PŘI PROVÁDĚNÍ K NEJASNOSTEM, ČI NEPŘEDVÍDATELNÝM OKOLNOSTEM JE NUTNÉ
PŘIZVÁT PROJEKTANTA K UPŘESNĚNÍ POSTUPU PRÁCI
-STAVEBNÍ ÚPRAVY PROVÁDĚT A KOORDINOVAT DLE ROZVODŮ JEDNOTLIVÝCH PROFESÍ S UPŘESNĚNÍM
PŘI REALIZACI
-POZNÁMKY PLATÍ PRO VŠECHNY VÝKRESY

±0.000=345.50=1.NADZEMNÍ PODLAŽÍ

KRESLIL/VYPRACOVAL:	ZODPOV.PROJEKTANT DŮL:	ZODPOV.PROJEKTANT AKCE:	obchodní projekt jihlava s.p.a. s.r.o. Prostředím 8, 590 01 Jihlava IČO: 56733197 IČO: 15529428
ING. JOSEF SLABÝ	ING.ARCH. JIŘÍ VÁCHA	ING.ARCH. JIŘÍ VÁCHA	
INVESTOR:	MĚSTO HOSTIVICE, HUSOVO NÁMĚSTÍ 13, 253 80 HOSTIVICE		
AKCE:	NOVOSTAVBA 2.AREÁLU MATEŘSKÉ ŠKOLY V HOSTIVICÍCH		
OBSAH:	PŮDORYS KROVU	MĚRÍTKO:	1/50
DĚL:	D.1. 1.1. ARCHITEKTONICKO-STAVEBNÍ ŘEŠENÍ	ARCH.ČÍSLO:	10/05/2015
		FORMÁT:	12x44
		DATUM:	05/2015
		Č. VÝKRESU:	08
		KOPIE:	