


PŮDORYS STŘECHY

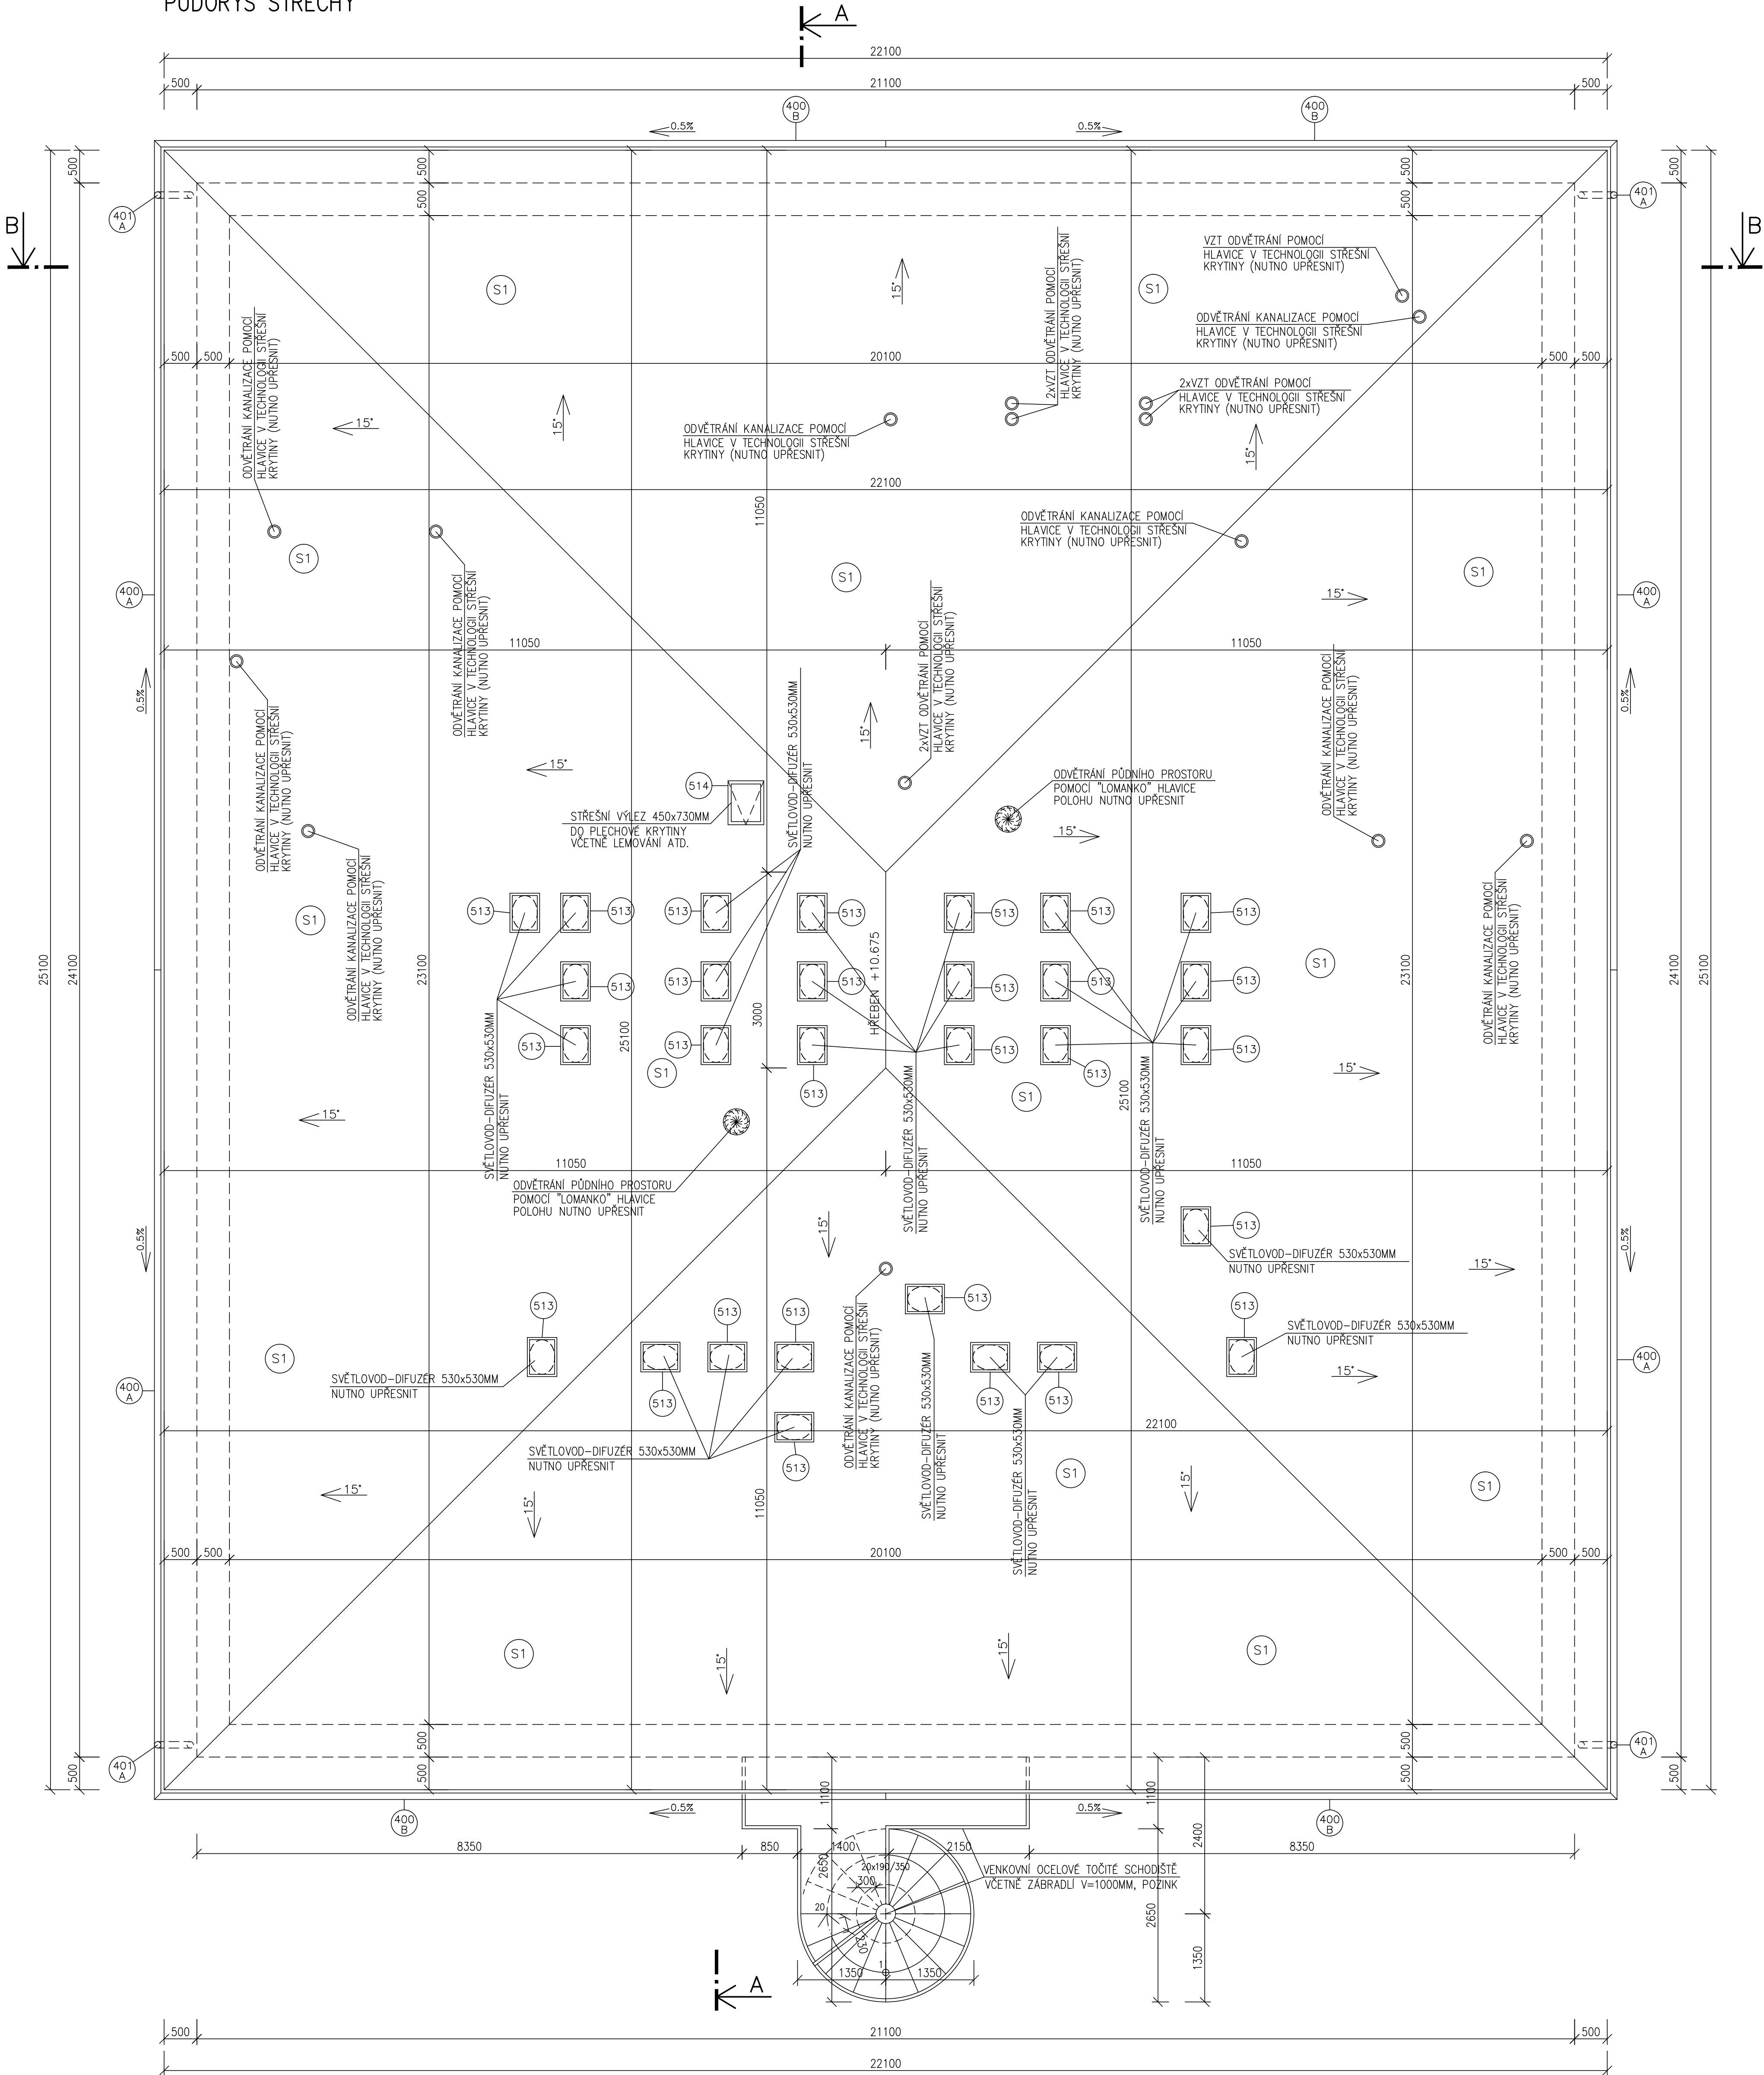


POZNÁMKA:
-V MÍSTECH POCHOZÍ LÁVKY PROVEDENA IZOLACE Z EXTRUDOVANÉHO POLYSTYRENU TL.300MM
PROJEKTOVÁ DOKUMENTACE POČÍTÁ PO 6 1.0M S PODPOROU Z TOHOTO POLYSTYRENU O
VELIKOSTI 200x200x900MM.
-POCHOZÍ LÁVKA MUSÍ BÝT ZE SPODNÍ STRANY SVLAKOVÁNA DŘEV.PRKNY TL.24MM 6 750MM
-PŘED VÝROBOU VAZNIKŮ MUSÍ BÝT ZAMĚŘENY VEŠKERÉ OTVORY (VZT, UT, ZTI A SVĚTLOVODY).
TYTO PROSTUPY MUSÍ BÝT ZOHLEDNĚNY PŘI PŘI REALIZACI, NUTNO UPŘESNIT S DODAVATELEM!!
-VEŠKERÉ PROSTUPY, KTERÉ JSOU VYTAŽENY NAD STŘEŠNÍ ROVINU JE NUTNÉ TEPELNĚ ZAIZOLOVAT

SKLADBA STŘECHY

- STŘEŠNÍ KRYTINA – POZINKOVANÝ LAKOVANÝ PLECH S MĚKKÝM JÁDREM, URČEN PRO VYTVÁŘENÍ STŘEŠNÍ KRYTINY SYSTÉMEM SPOJOVÁNÍ DVOUITOU STOJATOU DŘÁŽKOU. KRYTINA O HMOTNOSTI 5KG/M2, URČENA PRO STŘECHY SE SKLONEM OD 7° NUTNO VLOŽIT DO DŘÁŽEK TĚSNÍKY PÁSKULI, RAL 7024 (TMAVĚ ŠEDÁ Z6150)
- POLYPROPYLENOVÁ VÍCEVRSTVÁ FOLIE LEHKÉHO TYPU S NAKAŠIROVANOU STRUKTUROVANOU ROHOŽÍ Z POLYPROPYLENOVÝCH VLÁKEN
- DŘEVĚNÉ BEDNĚNÍ TL.24MM
- DŘEVĚNÉ KONTRALÁTE 60x60MM+VĚTRANÁ VZDUCHOVÁ MEZERA
- DOPLNKOVÁ HYDROIZOLAČNÍ VRSTVA, TRÍVRSTVÁ FOLIE LEHKÉHO TYPU S HORNÍ POLYMEROVOU VRSTVOU
- DŘEVĚNÉ BEDNĚNÍ TL.24MM
- KONSTRUKCE DŘEVĚNÝCH SBIJENÝCH VAZNIKŮ+VĚTRANÝ PŮDNÍ PROSTOR

POZNÁMKA

- V KONSTRUKCI STŘEŠNÍHO PLÁŠTĚ JE POČÍTANO S VEŠKERÝMI UKONČOVACÍMI, PROFILY A.TD.
- VEŠKERÉ VĚTRACÍ ZTI POTRUBÍ A VYTYPOVANÉ HLAVICE PŘEVEDENY V TECHNOLOGII STŘEŠNÍ KRYTINY KTERÁ JE POUŽITA NA STŘEŠNÍM PLÁŠTI
- VEŠKERÉ OPLECHOVÁNÍ PROVEDENO Z PLECHU STŘEŠNÍ KRYTINY V BARVĚ STŘEŠNÍ KRYTINY
- VEŠKERÉ DŘEVĚNÉ KONSTRUKCE BUDOU OPATŘENY NÁTĚREM PROTI PLÍSNÍM A DŘEVOKÁZNMÝM HOUBÁM
- VEŠKERÉ NOVÉ KLEMPÍŘSKÉ PRÁCE BUDOU Z PLECHU DLE SPECIFIKACE
- KLEMPÍŘSKÉ PRÁCE DLE ČSN 733610
- VEŠKERÉ PRÁCE PROVÁDĚT DLE PLATNÝCH NOREM A TECHNOLOGICKÝCH PRAVIDEL S OHLEDEM NA DODRŽOVÁNÍ ZÁKONA Č.309/2007 Sb. A NV Č.591/2006 Sb. A NV Č.362/2005 Sb
- POKUD DOJDE PŘI PROVÁDĚNÍ K NEJASNOSTEM, CI NEPŘEDVÍDATELNÝM OKOLNOSTEM JE NUTNÉ PŘIZVÁT PROJEKTANTA K UPŘESNĚNÍ POSTUPU PRÁCI
- STAVBNÍ ÚPRAVY PROVÁDĚT A KOORDINOVAT DLE ROZVODŮ JEDNOTLIVÝCH PROFESÍ S UPŘESNĚNÍM PŘI REALIZACI
- POZNÁMKY PLATÍ PRO VŠECHNY VÝKRESY

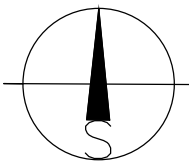

±0.000=345.50=1.NADZEMNÍ PODLAŽÍ			obchodní projekt jihlava spol.s r.o.	
KRESLIL/VYPRACOVAL:	ZODPOV.PROJEKTANT DÍLE:	ZODPOV.PROJEKTANT AKCE:		
ING. JOSEF SLABÝ	ING.ARCH. JŘÍ VÁCHA	ING.ARCH. JŘÍ VÁCHA		
INVESTOR: MĚSTO HOSTIVICE, HUSOVO NÁMĚSTÍ 13, 253 80 HOSTIVICE			Prostředím 6, 500 01 Jihlava IČO: 00110167 IČO: 1922428	
AKCE: NOVOSTAVBA 2.AREÁLU MATEŘSKÉ ŠKOLY V HOSTIVICÍCH			Č. VÝKRESU:	KOPIE:
			09	
OBSAH: PŮDORYS STŘECHY	MĚŘITKO: 1/50	FORMÁT: 12x44	DATUM: 05/2015	
DIL: D.1. 1.1. ARCHITEKTONICKO-STAVEBNÍ ŘEŠENÍ	ARCH.ČÍSLO: 10/05/2015	ZAK.ČÍSLO:	10/05/2015	