


ŘEZ A-A

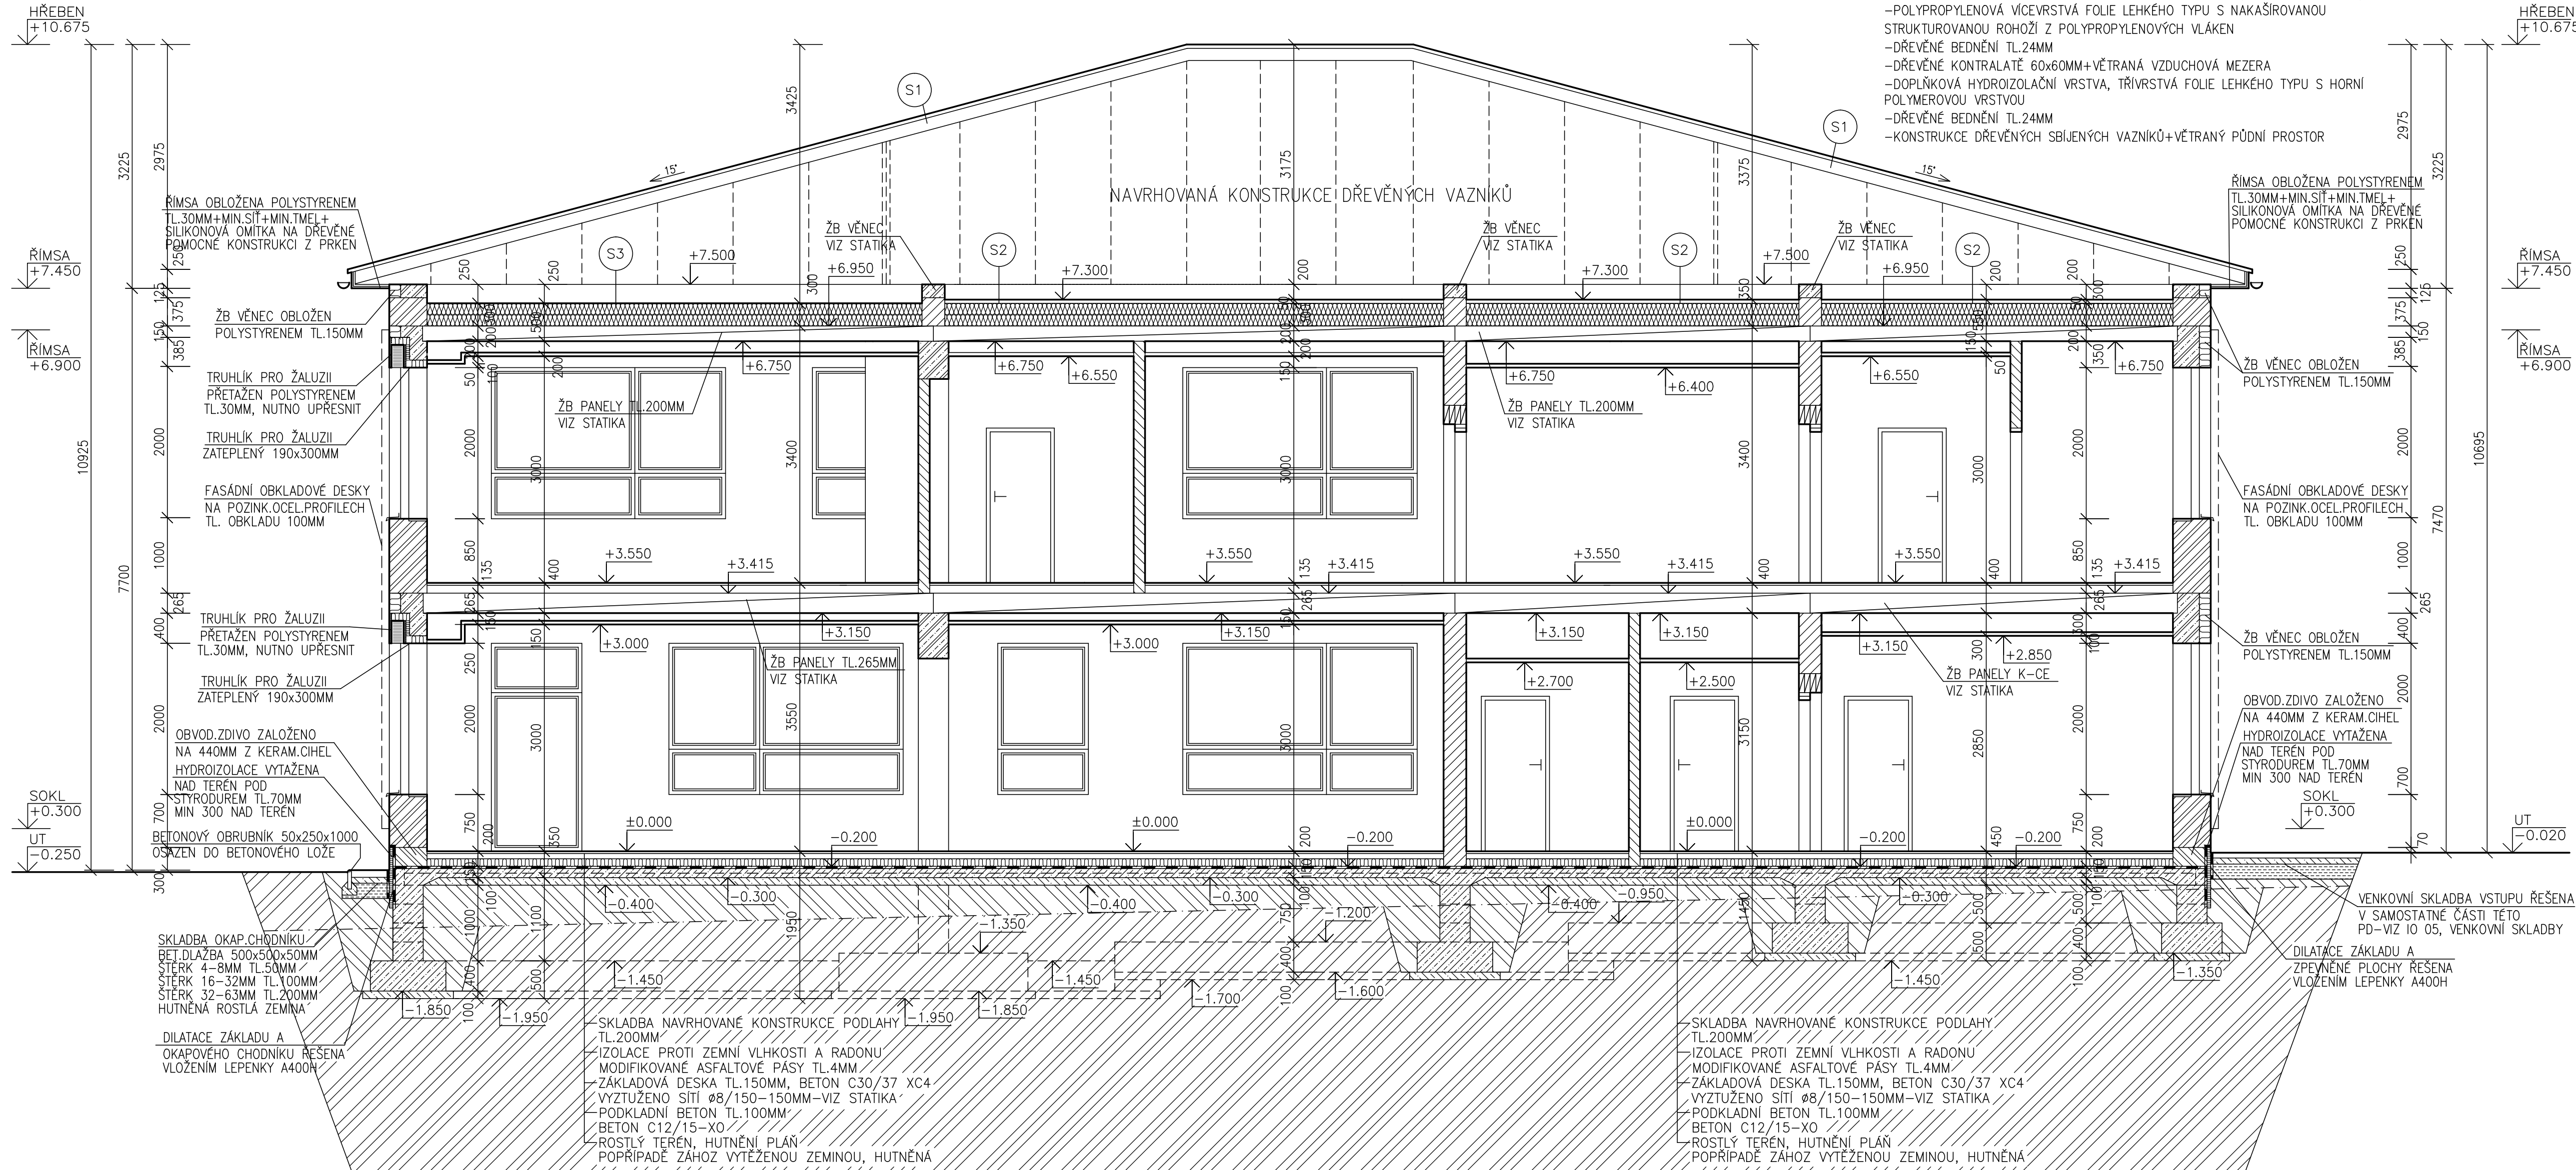

SKLADBA STŘECHY

- STŘEŠNÍ KRYTINA - POZINKOVANÝ LAKOVANÝ PLECH S MĚKKÝM JÁDREM, URČEN PRO VYTVAŘENÍ STŘEŠNÍ KRYTINY SYSTÉMEM SPOJOVÁNÍ DVOJTOU STOJATOU DŘÁŽKOU. KRYTINA O HMOTNOSTI 5KG/M2, URČENA PRO STŘECHY SE SKLONEM OD 7°. NUTNO VLOŽIT DO DŘÁŽEK TĚSNICI PÁSKU!!!, RAL 7024 (TMAVĚ ŠEDÁ 2G150)
- POLYPROPYLENOVÁ VÍCEVRSTVÁ FOLIE LEHKÉHO TYPU S NAKAŠIROVANOU STRUKTUROVANOU ROHOŽÍ Z POLYPROPYLENOVÝCH VLÁKEN
- DŘEVĚNÉ BEDNĚNÍ TL.24MM
- DŘEVĚNÉ KONTRALATĚ 60x60MM+VĚTRANÁ VZDUCHOVÁ MEZERA
- DOPLNKOVÁ HYDROIZOLAČNÍ VRSTVA, TŘÍVRSTVÁ FOLIE LEHKÉHO TYPU S HORNÍ POLYMEROVOU VRSTVOU
- DŘEVĚNÉ BEDNĚNÍ TL.24MM
- KONSTRUKCE DŘEVĚNÝCH SBLIŽENÝCH VAZNIKŮ+VĚTRANÝ PŮDNÍ PROSTOR

LEGENDA HMOT

- KERAMICKÉ PÁLENÉ ZDVO P+D, URČENÉ PRO VNĚJŠÍ ZDVO TL.500MM, P10 NA PISTOLOVOU PĚNU, U=0.18 W/m K
- KERAMICKÉ PÁLENÉ ZDVO P+D, URČENÉ PRO VNĚJŠÍ ZDVO TL.440MM, P10 NA PISTOLOVOU PĚNU, U=0.18 W/m K
- KERAMICKÉ PÁLENÉ ZDVO P+D, URČENÉ PRO VNITŘNÍ NOSNÉ ZDVO TL.300MM, P10 NA PISTOLOVOU PĚNU, U=0.18 W/m K
- KERAMICKÉ PÁLENÉ ZDVO P+D, URČENÉ PRO VNITŘNÍ NENOSNÉ ZDVO TL.140MM NA PISTOLOVOU PĚNU, TL.ZDVA 150MM
- KERAMICKÉ PÁLENÉ ZDVO P+D, URČENÉ PRO VNITŘNÍ NENOSNÉ ZDVO TL.80MM NA PISTOLOVOU PĚNU, TL.ZDVA 100MM
- ŽELEZOBETONOVÉ MONOLITICKÉ KONSTRUKCE VIZ STATIKA
- NAVROVANÉ ZÁKLADOVÉ KONSTRUKCE Z BETONU - VIZ STATIKA
- BETONOVÉ KONSTRUKCE ZÁKLADOVÉ DESKY Z BETONU C25/30-XC2, TL.150MM VYZTUŽENO SÍŤI Ø8/150-150MM-VIZ STATIKA, (PODKLADNÍ BETON POD IZOLACI)
- PODKLADNÍ BETON C12/15-XO (POD ŠACHTAMI ŽTI A POD ZÁKLADOVOU DESKOU, TL. 50, 100MM)
- ROSTLÁ ZEMLINA
- ZÁVOZ VYTĚŽENOU ZEMLINOU, HUTNĚNÁ PO VRSTVÁCH NA POŽADOVANOU ÚNOSNOST
- HUTNĚNÝ ŠTĚRKOVÝ PODSYP, HUTNĚNÝ PO VRSTVÁCH

POZNÁMKA:
-V MÍSTĚCH POCHOZÍ LÁVKY PROVEDENA IZOLACE Z EXTRUDOVANÉHO POLYSTYRENU TL.300MM PROJEKTOVÁ DOKUMENTACE POČÍTÁ PO 6 1.0M S PODPOROU Z TOHOTO POLYSTYRENU O VELIKOSTI 200x200x900MM.
-POCHOZÍ LÁVKA MUSÍ BÝT ZE SPODNÍ STRANY SVLAKOVÁNA DŘEV.PRKNY TL.24MM & 750MM
-PŘED VÝROBU VAZNIKŮ MUSÍ BÝT ZAMĚŘENY VEŠKERÉ OTVORY (VZT, UT, ŽTI A SVĚTLOVODY). TYTO PROSTUPY MUSÍ BÝT ZOHLEDNĚNY PŘI PŘI REALIZACI, NUTNO UPŘESNIT S DODAVATELEM!
-VEŠKERÉ PROSTUPY, KTERÉ JSOU VYTÁŽENY NAD STŘEŠNÍ ROVINU JE NUTNÉ TEPELNĚ ZAIZOLOVAT

POZNÁMKA

-V KONSTRUKCI STŘEŠNÍHO PLÁŠTĚ JE POČÍTANO S VEŠKERÝMI UKONČOVACÍMI, PLECHOVÝMI PROFILY.
-VEŠKERÉ VĚTRÁCI ŽT POTRUBÍ A VYTVOVANÉ HLAVICE PROVEDENY V TECHNOLOGII STŘEŠNÍ KRYTINY KTERÁ JE POUŽITY NA STŘEŠNÍM PLÁŠTI
-VEŠKERÉ OPLECHOVÁNÍ PROVEDENO Z PLECHU STŘEŠNÍ KRYTINY V BARVĚ STŘEŠNÍ KRYTINY
-DŘEVĚNÁ KONSTRUKCE KROVU VČETNĚ DIMENZÍ JEDNOTLÝCH PRVKŮ BUDE UPŘESNĚNO S DODAVATELEM DŘEVĚNÝCH VAZNIKŮ VČETNĚ STATICKÉHO VÝPOČTU
-PŘED PROVEDENÍ SÁDROKARTONOVÝCH PODHLADŮ NUTNO ZKONZULTOVAT JEDNOTLIVÉ SVĚTLOSTI V MÍSTNOSTECH S OHLEDEM NA JEDNOLIVÉ ROZVODY INSTALACI
-VEŠKERÉ ŘÍMSY BUDOU OBLOŽENY POLYSTYRENEM TL.30MM+MINERÁLNÍ SÍŤ NA DŘEVĚNÉ KONSTRUKCI Z PRKEN (ROST Z PRKEN)+SILIKONOVÁ MINERÁLNÍ OMITKA
-PŮDNÍ PROSTOR ODVĚTRÁN POMOCÍ "LOMANKO" HLAVIC, UMÍSTĚNÉ VE STŘEŠNÍM PLÁŠTI
-PŘED POLOŽENÍM DŘEVĚNÝCH VAZNIKŮ MUSÍ BÝT VÝSKOVÉ PROMĚŘENY STAVAJÍCÍ ŽELEZOBETONOVÉ KONSTRUKCE, POPŘÍPADĚ VYPODLOŽENY (NUTNO UPŘESNIT PŘI REALIZACI S OHLEDEM NA SKUTEČNÉ PROBIHAJÍCÍ KONSTRUKCE)
-DO VLHKÝCH A MOKRÝCH PROVOZŮ BUDOU POUŽITY SÁDROKARTONOVÉ DESKY S ODOLNOSTÍ PROTI VLHKU
-NA VYTVOVAVÝCH MÍSTĚCH BUDOU PODHLADY BUDOU ZHOTOVĚNY ZE SÁDROKARTONOVÝCH DESEK TL12,5MM
-SPOJE SÁDROKARTONOVÝCH DESEK BUDOU PŘEBANDÁŽOVÁNY A PŘETMELENY PRUŽNÝM TMELEM A OPATŘENY VRCHNÍM NÁTĚREM SE ZRNITOSTÍ OMITKY ZDVA
-V OBVODOVÉM ZDVOU POUŽITÝ PŘEKLADY VE VYBRANÉ TECHNOLOGII (NUTNO UPŘESNIT) DIMENZE PŘEKLADŮ NAD JEDNOTLIVÝMI OTVORY NUTNO KONZULTOVAT S PROJEKTANTEM A STATIKEM
-VŠECHNY HLOUBKY JSOU VZTAŽENY K +0.000
-VEŠKERÉ PRÁCE PROVÁDĚT DLE PLATNÝCH NOREM A TECHNOLOGICKÝCH PRAVIDEL S OHLEDEM NA DODRŽOVÁNÍ ZÁKONA Č.309/2007 Sb. A NV Č.591/2006 Sb. A NV Č.362/2005 Sb
-POKUD DOJDE PŘI PROVÁDĚNÍ K NEJASNOSTEM, ČI NEPŘEDVÍDELNÝM OKOLNOSTEM JE NUTNÉ PŘIZVAT PROJEKTANTA K UPŘESNĚNÍ POSTUPU PRÁCI
-STAVEBNÍ ÚPRAVY PROVÁDĚT A KOORDINOVAT DLE ROZVODŮ JEDNOTLÝCH PROFESÍ S UPŘESNĚNÍM PŘI REALIZACI
-POZNÁMKY PLATÍ PRO VŠECHNY VÝKRESY

SKLADBA STROPNÍ KONSTRUKCE

- POCHOZÁ PODLAHA Z FOŠEN TL.50MM
- DIFÚZNÍ FOLIE - TŘÍVRSTVÁ FOLIE, PAROPROPUSTNÁ NA BÁZI POLYESTERU
- TEPELNÁ IZOLACE Z MINERÁLNÍCH VLÁKEN U=0.039 W/mK, TL.300MM
- VE VÍCE VRSTVÁCH S PŘEKRYTÍM SPOJŮ
- ŽELEZOBETONOVÁ KONSTRUKCE STŘOPU
- DIFÚZNÍ FOLIE - TŘÍVRSTVÁ FOLIE, PAROPROPUSTNÁ NA BÁZI POLYESTERU
- TEPELNÁ IZOLACE Z MINERÁLNÍCH VLÁKEN U=0.039 W/mK, TL.300MM
- VE VÍCE VRSTVÁCH S PŘEKRYTÍM SPOJŮ
- ŽELEZOBETONOVÁ KONSTRUKCE STŘOPU

FASÁDNÍ OBKLADOVÉ DESKY-OBKLADOVÉ PANELE NA POZINKOVANÝCH OCELOVÝCH PROFÍLECH, TL. OBKLADU 100MM

-POD ZÁKLADOVOU DESKOU BUDE POLOŽENO POTRUBÍ Z PVC KG DN150 DNO POTRUBÍ -0.700, POD ZÁKLADOVOU DESKOU - VIZ VZT, POTRUBÍ DODÁ STAVBA
-OBJEKT BUDE ZALOŽEN NA OBVODOVÉM ZDVOU Z BROUŠENÝCH CIHEL VE VYBRANÉ TECHNOLOGII TL.ZDVA 440MM, P10, DODATEČNĚ ZAIZOLOVÁNO EXTRUDOVANÝM POLYSTYRENEM TL.50MM+MINERÁLNÍ SÍŤ+MINERÁLNÍ LEPIDLO+VENKOVNÍ FASÁDA
-PROJEKTOVÁ DOKUMENTACE POČÍTÁ S VEŠKERÝMI UKONČOVACÍMI PROFILY, JAKO JSOU VNITŘNÍ VNĚJŠÍ APU LIŠTY, ROHOVÉ PROFILY, UKONČOVACÍ OBKLADOVÉ NEREZ PROFILY, AIT
-KERAMICKÉ SOKLÍKY BUDOU POUŽITY ORIGINALNÍ NIKOLÍ REZANÉ!!!

±0.000=345.50=1.NADZEMNÍ PODLAŽÍ

KRESLIL/VYPRACOVAL:	ZODPOV.PROJEKTANT DILU:	ZODPOV.PROJEKTANT AKCE:	obchodní projekt jihlava spol.s r.o. Pod Příkopem 6, 586 01 Jihlava tel.fax. 567310167 ICO: 15529428	
ING. JOSEF SLABÝ	ING.ARCH. JIŘÍ VÁCHA	ING.ARCH. JIŘÍ VÁCHA		
INVESTOR: MĚSTO HOSTIVICE, HUSOVO NÁMĚSTÍ 13, 253 80 HOSTIVICE				
AKCE: NOVOSTAVBA 2.AREÁLU MATEŘSKÉ ŠKOLY V HOSTIVICÍCH			Č. VÝKRESU: 10	KOPIE:
OBSAH: ŘEZ A – A		MĚŘÍTKO: 1/50	FORMÁT: 8x4	DATUM: 05/2015
DIL: D.1. 1.1. ARCHITEKTONICKO–STAVEBNÍ ŘEŠENÍ		ARCH.ČÍSLO: 10/05/2015	ZAK.ČÍSLO: 10/05/2015	