


G.1.–DŘEVĚNÉ VLYSY PODLAHOVÉ VYTÁPĚNÍ

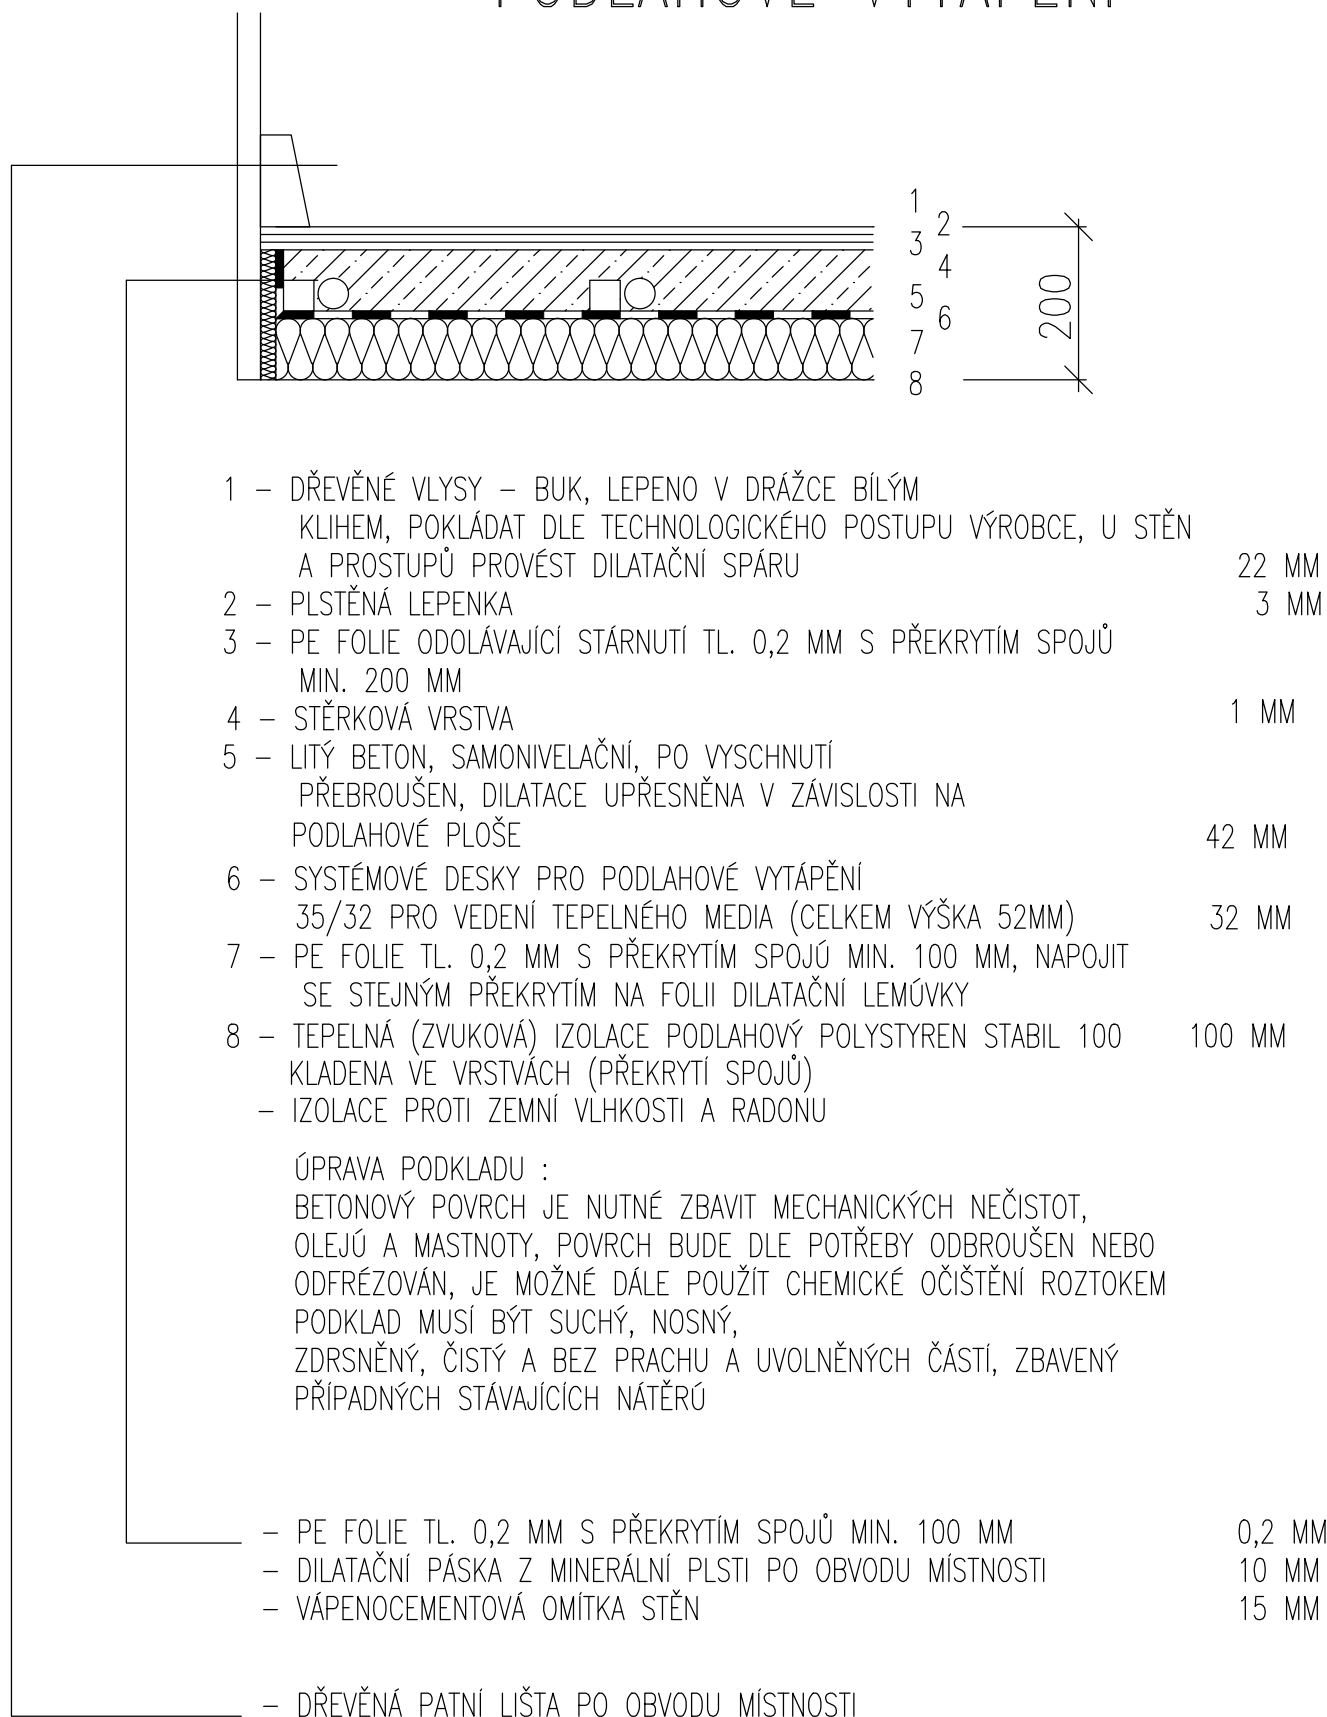

POZNÁMKA :

- DŘEVĚNÉ VLYSY POKLÁDAT VČ. PODKLADNÍ PODLOŽKY DLE TECHNOLOGICKÉHO POSTUPU VÝROBCE, UPŘESNIT I PODKLADNÍ BETON!!!!