


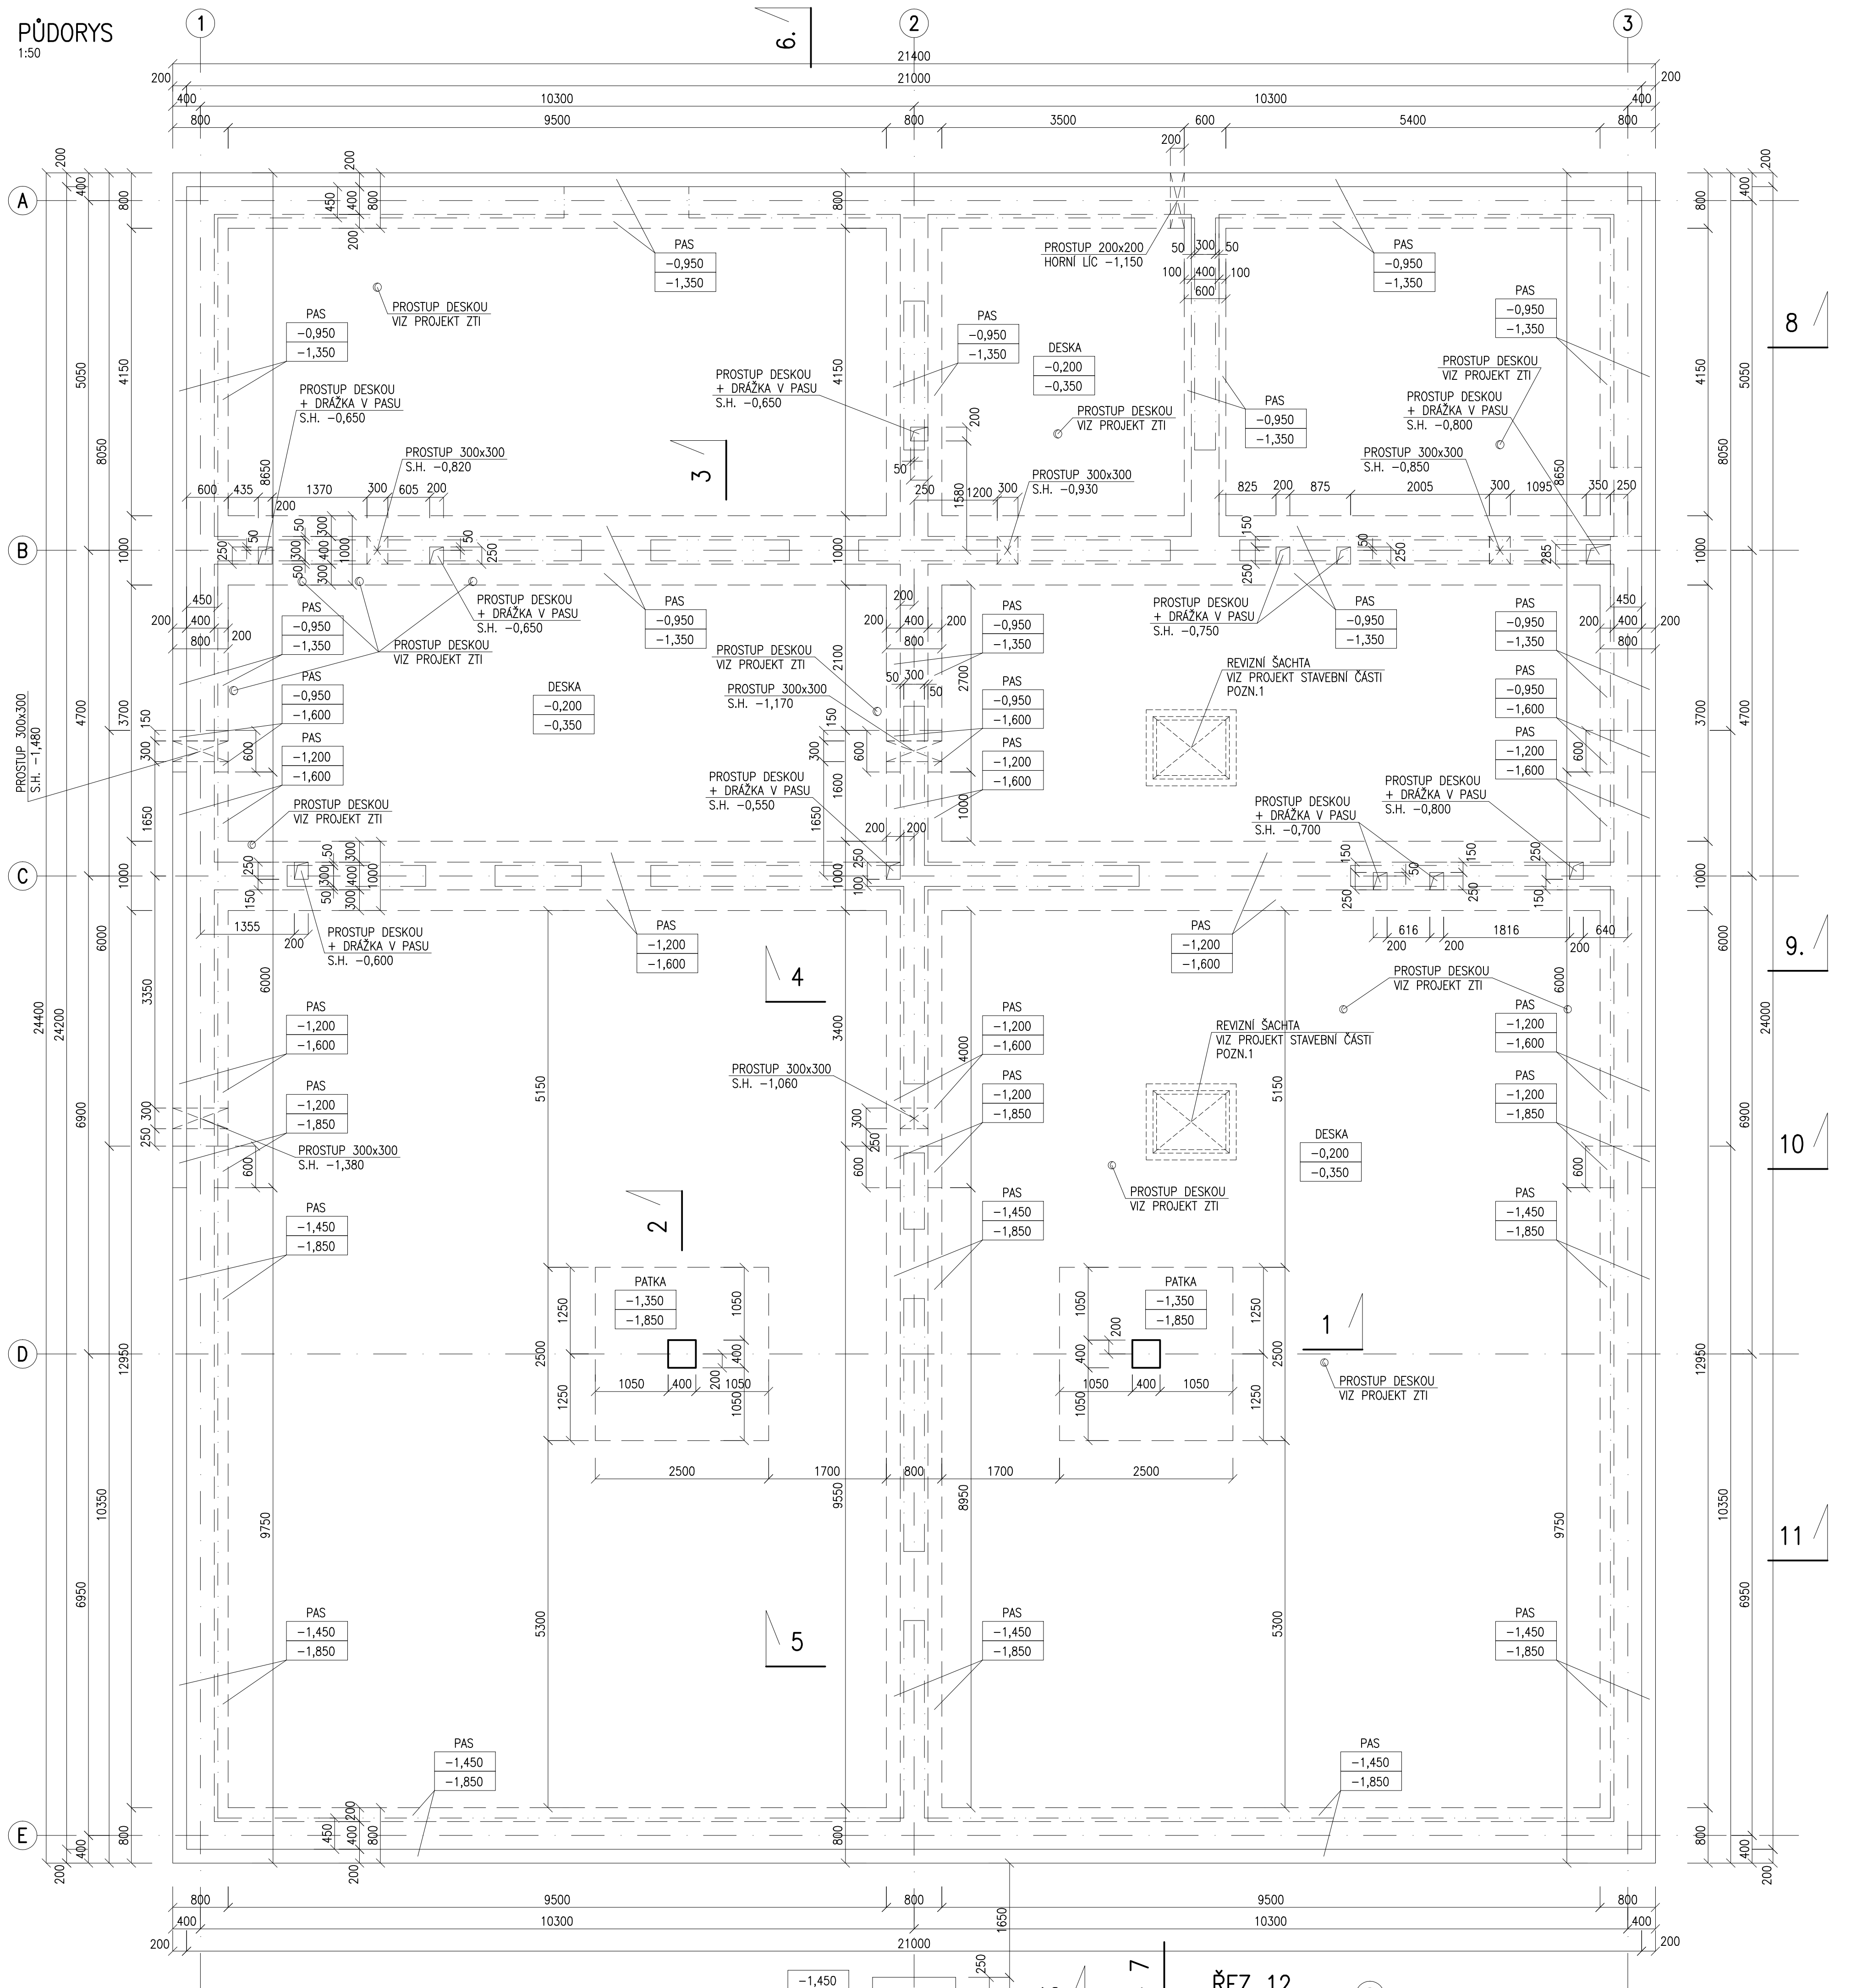

POZNÁMKY

- POZN.1: REVIZNÍ ŠACHTY NEJSOU SOUČÁSTÍ TOHOTO PROJEKTU; ROZMĚRY, MATERIÁL I KONSTRUKČNÍ ŘEŠENÍ (VČETNĚ POKLOPU) – VIZ PROJEKT STAVEBNÍ ČÁSTI
- POD ŽELEZOBETONOVÝMI KONSTRUKCEMI BUDE PROVEDEN PODKLADNÍ BETON
- POD DESKOU MEZI PASY BUDE PROVEDEN PODSYP Z NENAMRZAVÉ ZEMINY ZHUTNĚNÝ NA $E_{def,2}=50MPa$ ($E_{def,2}/E_{def,1} = 2,5$)
- PŮŮNÍ MUSÍ BÝT PŘEHUTNĚNA NEBO VYLEPŠENA NA $E_{def,2}=25MPa$ ($E_{def,2}/E_{def,1} = 2,5$)
- ZÁSYPY MEZI ZÁKLADOVÝMI PASY MUSÍ BÝT PROVEDENY Z MATERIÁLU (ZEMINY) VYHDNĚNÉHO PRO ZÁSYPY
- ZÁSYP PASŮ MUSÍ BÝT PŘEVÁDĚN Z OBOU STRAN ROVNOMĚRNĚ, HUTNĚNÍ ZEMINY BUDE PROVEDENO PO VRSTVÁCH MAXIMÁLNÍ MOCNOSTI 25cm
- PŘI HUTNĚNÍ ZEMINY MUSÍ BÝT PRŮBĚŽNĚ KONTROLOVÁNO ZHUTNĚNÍ, ABY BYLO DOSAŽENO PŘEDPISANÉHO KONEČNÉHO ZHUTNĚNÍ POD ZÁKLADOVOU DESKOU
- ZÁKLADOVÁ SPÁRA PASŮ A PATEK MUSÍ LEŽET V NEZAMRZNÉ HLoubCE A V ROSTLÉM TERÉNU, NESMÍ ŽÁROVEN LEŽET VE VRSTVĚ HUMŮZNÍCH HLIN A V NÁVÁŽKÁCH
- POKUD BUDE PŘI VÝKOPOVÝCH PRACÍCH VRSTVA HUMŮZNÍCH HLIN (PŘÍPADNĚ NÁVÁŽEK) ZASTIŽENA, BUDE ZVĚTŠENA TLOUŠŤKA PODKLADNÍHO BETONU TAK, ABY ZÁKLADOVÁ SPÁRA PASŮ A PATEK LEŽELA V ROSTLÉM TERÉNU VE VRSTVĚ JILU A TO MIN. 15cm
- ZÁKLADOVÁ SPÁRA MUSÍ BÝT ZKONTROLOVÁNA GEOLOGEM
- SPODNÍ ČÁST ZÁKLADOVÝCH PASŮ JE NAVRŽENA JAKO MONOLITICKÁ, HORNÍ ČÁST PASŮ JE NAVRŽENA Z BETONOVÝCH BEDNÍČNÍCH TVAROVEK ŠÍŘE 400mm, KTERÉ BUDOU VYŽTUŽENY A VULITY BETONEM
- PŘED BETONÁŽÍ ZÁKLADŮ MUSÍ BÝT VEŠKERÉ PROSTUPY OVĚŘENY DLE PROJEKTU STAVEBNÍ ČÁSTI A SPECIALIZACÍ, VEŠKERÉ NOVÉ OTVORY MUSÍ BÝT ODSOUHLASENY STATIKEM

X,XXX	HORNÍ LÍČ ŽELEZOBETONOVÉ KONSTRUKCE
X,XXX	DOLNÍ LÍČ ŽELEZOBETONOVÉ KONSTRUKCE


	HORNÍ STUPEŇ ZÁKLADOVÝCH PASŮ ZE ZTRACENÉHO BEDNĚNÍ Z BETONOVÝCH TVAROVEK TL. 200 A 400mm TVAROVKY VYŽUTÉ A VULITY BETONOVOU SMĚSÍ C25/30 XC2
	ŽELEZOBETON

BETON	C30/37 XC4 C25/30 XC2 C12/15 X0	ZÁKLADOVÁ DESKA, ŽB PATKY A PASY BETON DO BEDNÍČNÍCH TVAROVEK PROSTÝ A PODKLADNÍ BETON
-------	---------------------------------------	--


VÝZTUŽ B 500B, KARI
KONTROLNÍ TŘÍDA 2 DLE ČSN EN 13670

VŠECHNY POUŽITÉ MATERIÁLY MUSÍ SPLŇOVAT POŽADAVKY TECHNICKÝCH NŮREM A PŘÍSLUŠNÉ LEGISLATIVY ČESKÉ REPUBLIKY.
VŠECHNY VÝROBKY MUSÍ BÝT POUŽITY V SOULADU S TECHNICKÝMI LISTY VÝROBCŮ.


ŘEZ 1

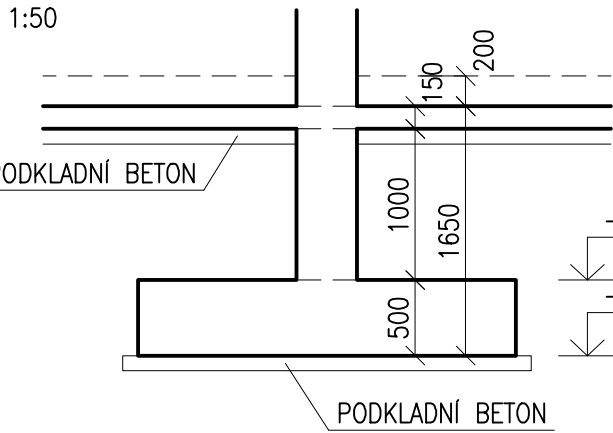


ŘEZ 2

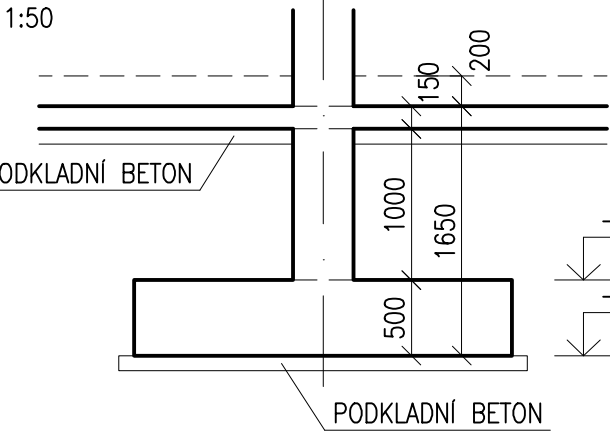


ŘEZ 3

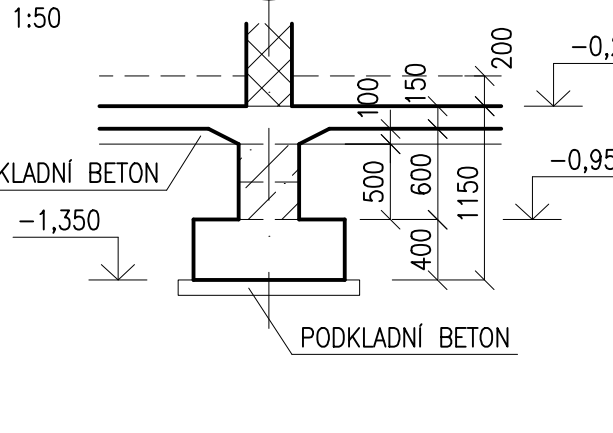


ŘEZ 4

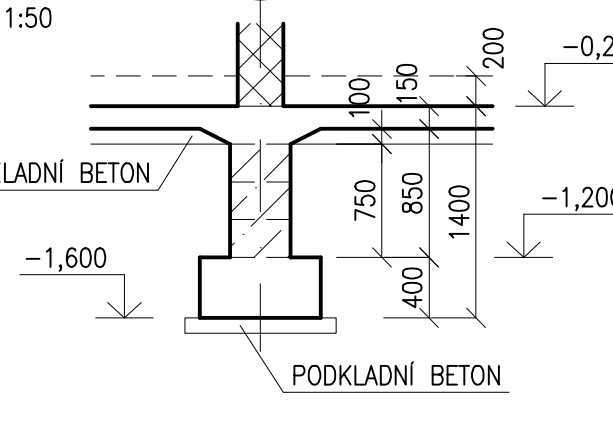


ŘEZ 5

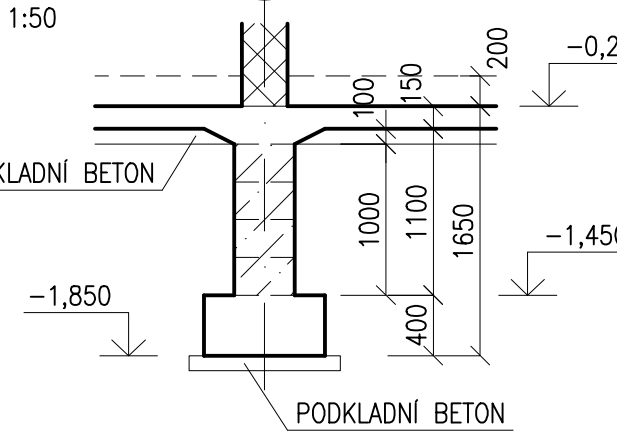


ŘEZ 6

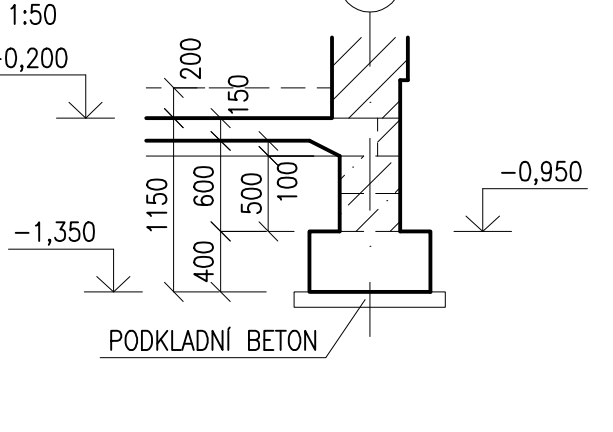


ŘEZ 7

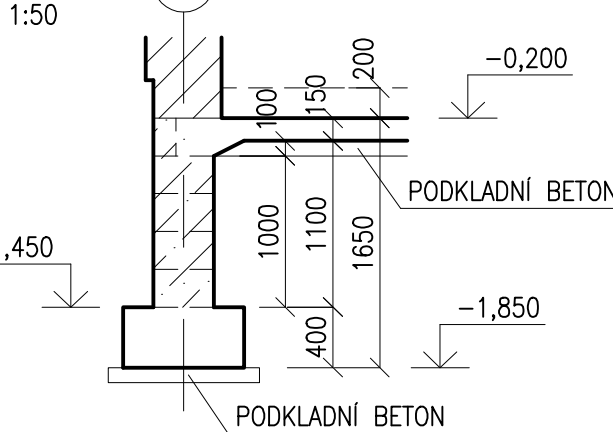


ŘEZ 8

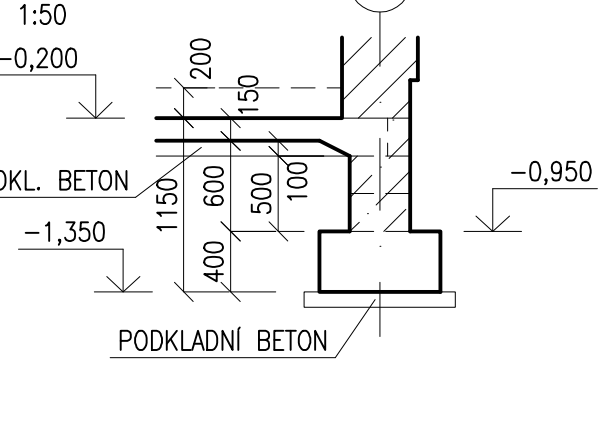



ŘEZ 9

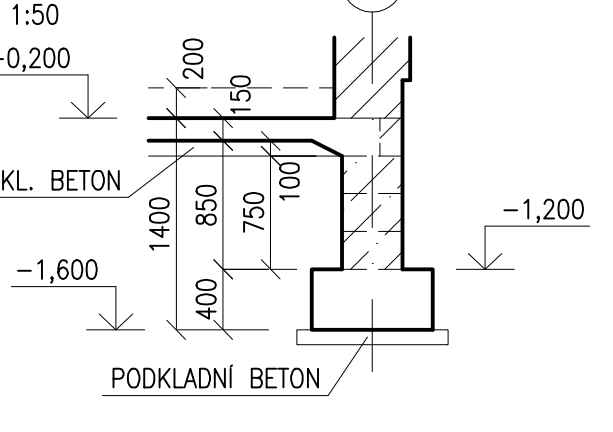

ŘEZ 10

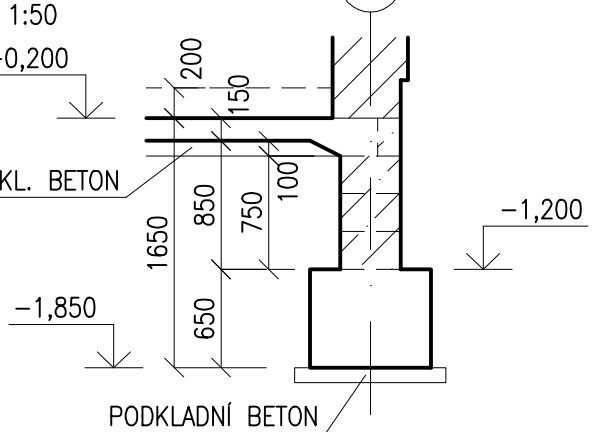

ŘEZ 11

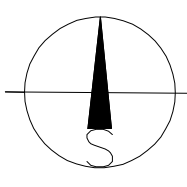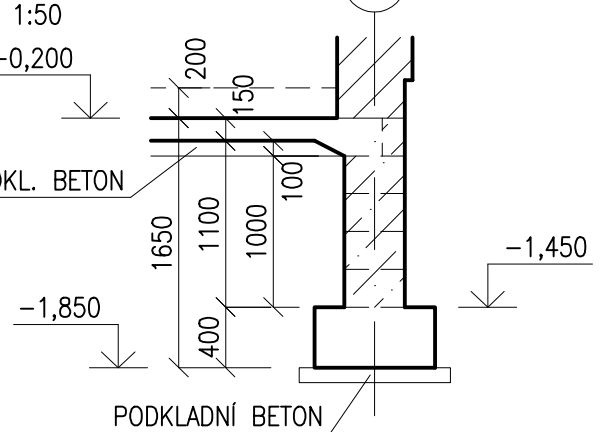

±0.000=345.50=1.1.NADZEMNÍ PODLAŽÍ

KRESLIL/VYPRACOVAL: ING. DAVID HRUBAN	ZODPOV.PROJEKTANT DÍLU: ING. DAVID HRUBAN	ZODPOV.PROJEKTANT AKCE: ING.ARCH. JIŘÍ VÁCHA
--	--	---

INVESTOR: OBEC HOSTNICE, HUSOVO NÁMĚSTÍ 13, 253 00 HOSTNICE

AKCE: NOVOSTAVBA 2.AREÁLU MATEŘSKÉ ŠKOLY V HOSTVICÍCH	Č. VSKRESLU: 02	KOPIE:
---	--------------------	--------

OBSAH: ZÁKLADOVÉ KONSTRUKCE – TVAR	MĚŘÍTKO: 1/50	FORMÁT: 12x44	DATUM: 09/2015
DÍL: D.1. SO 01.2. STAVEBNÉ KONSTRUKČNÍ ČÁST	ARCH.ČÍSLO: 10/05/2015	ZAK.ČÍSLO: 10/05/2015	

