



PŮDORYS

1:50

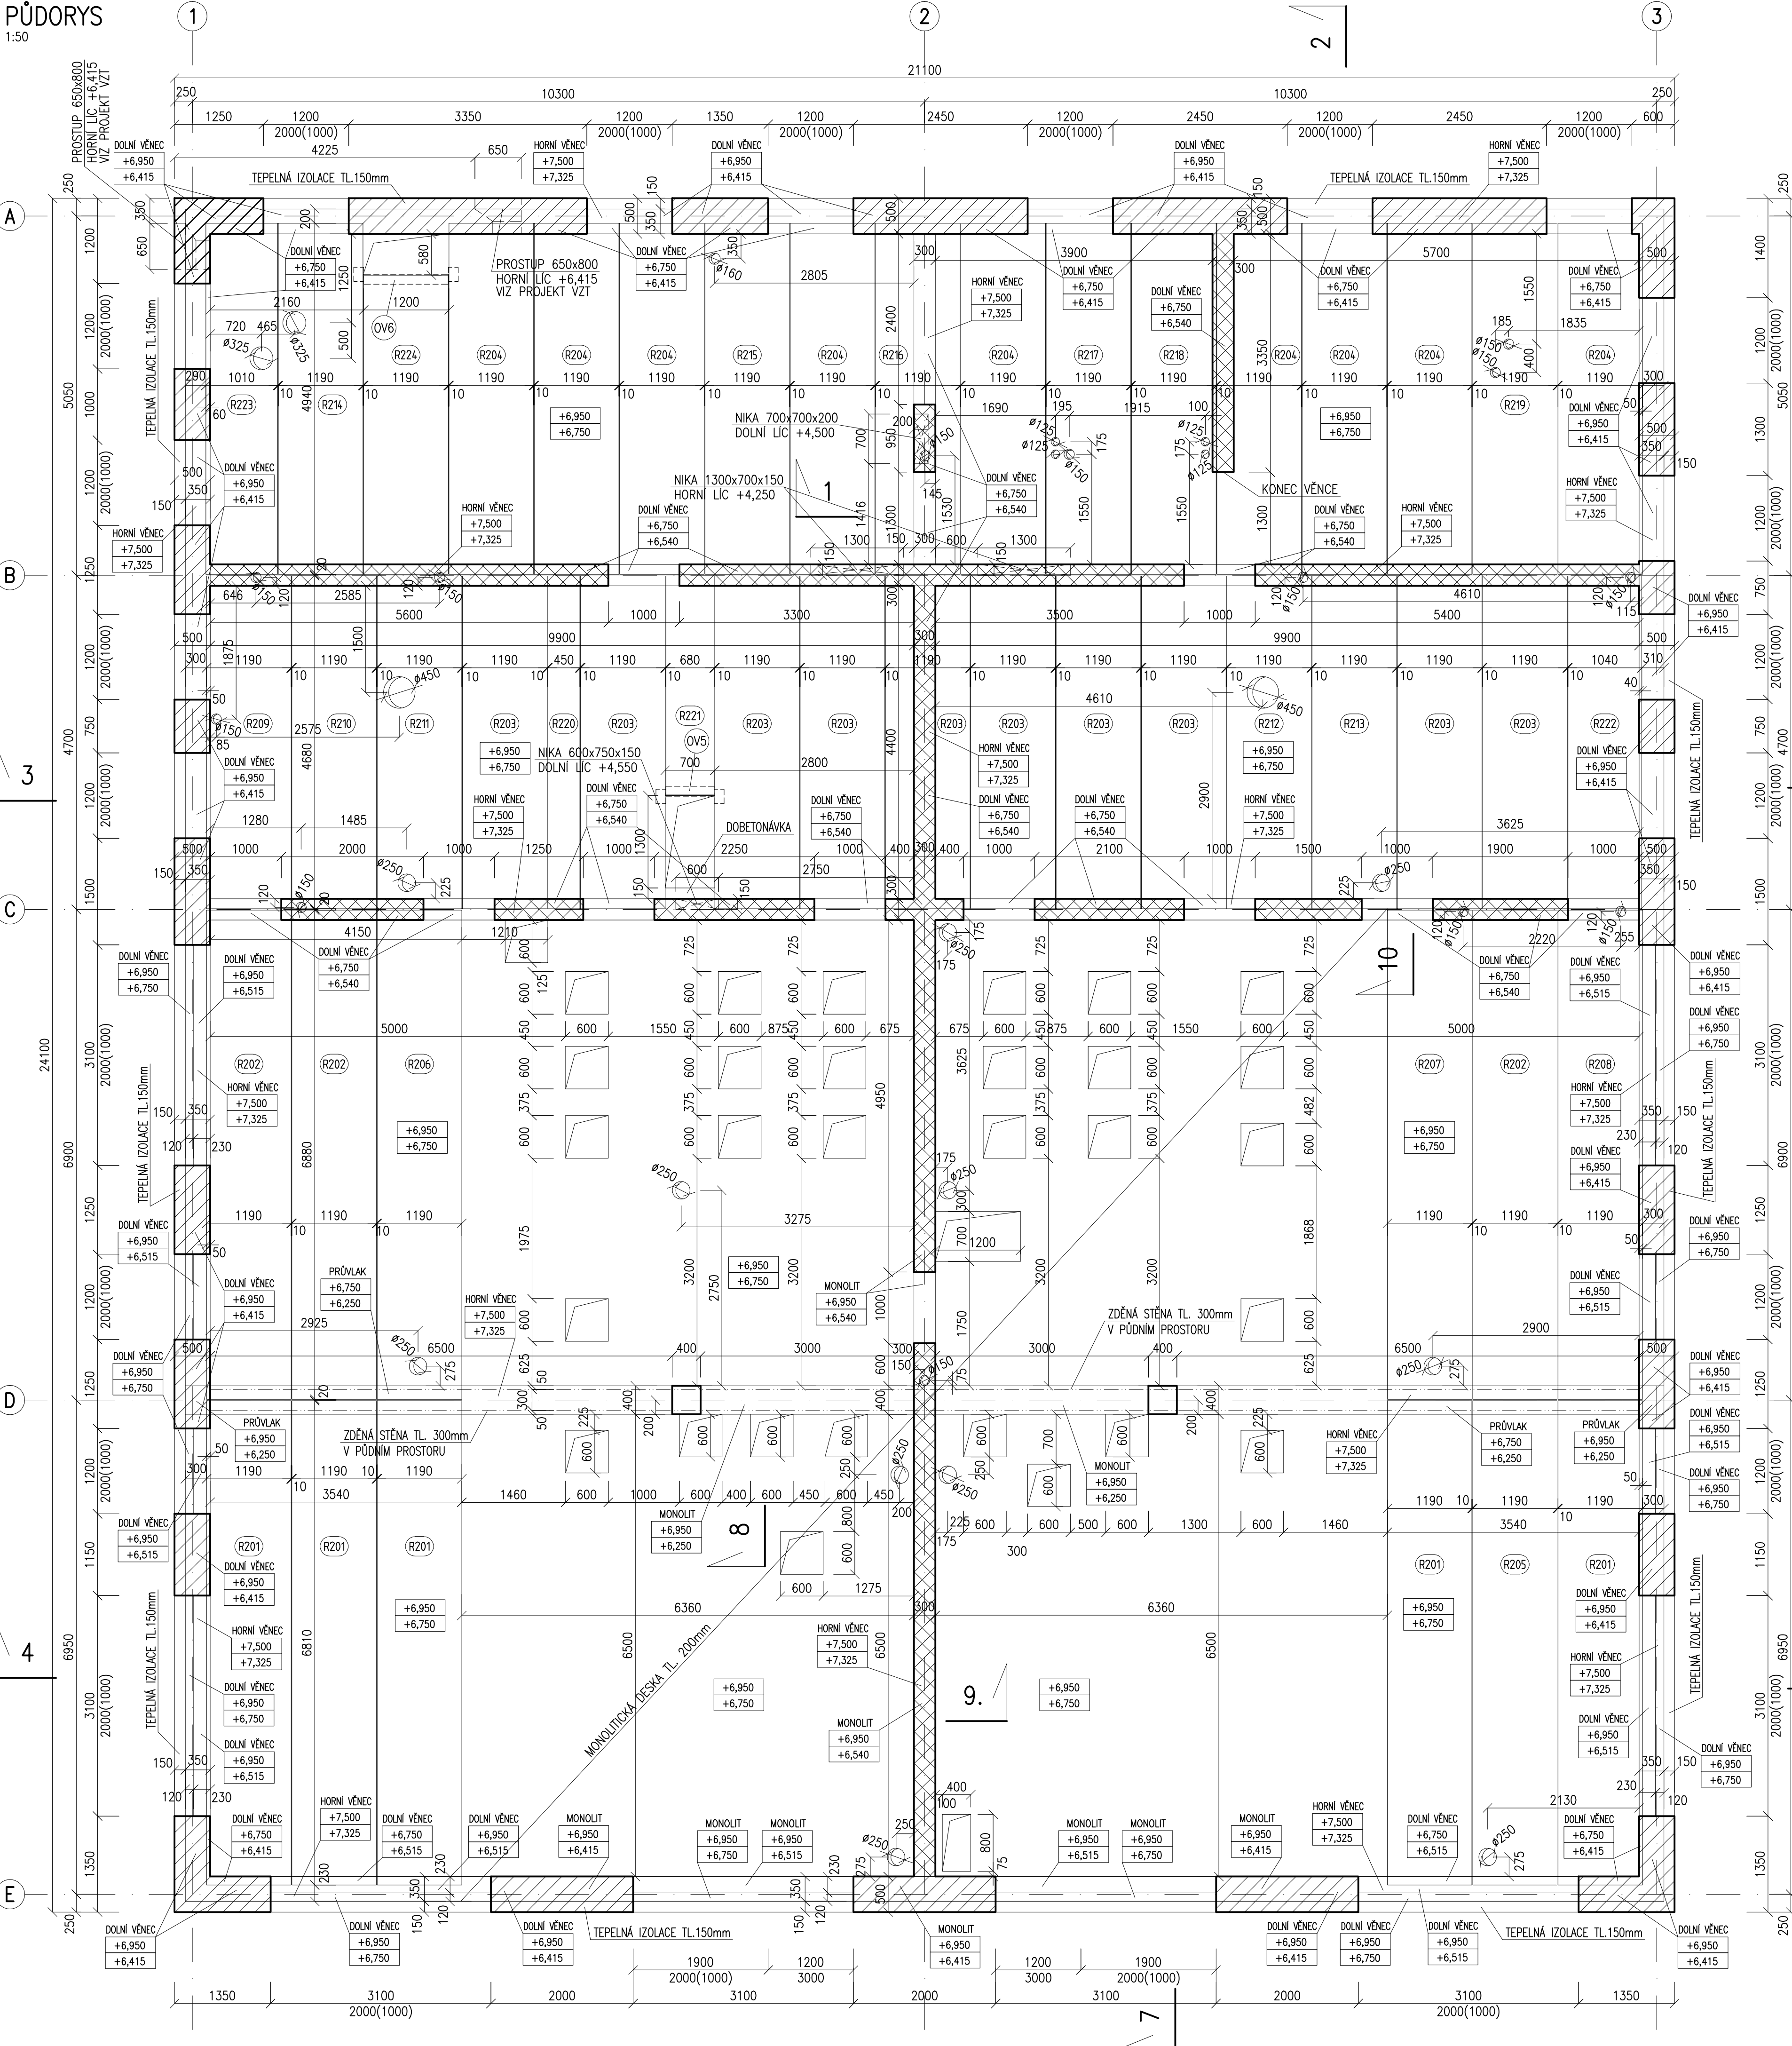


ŘEZ 1

1:50

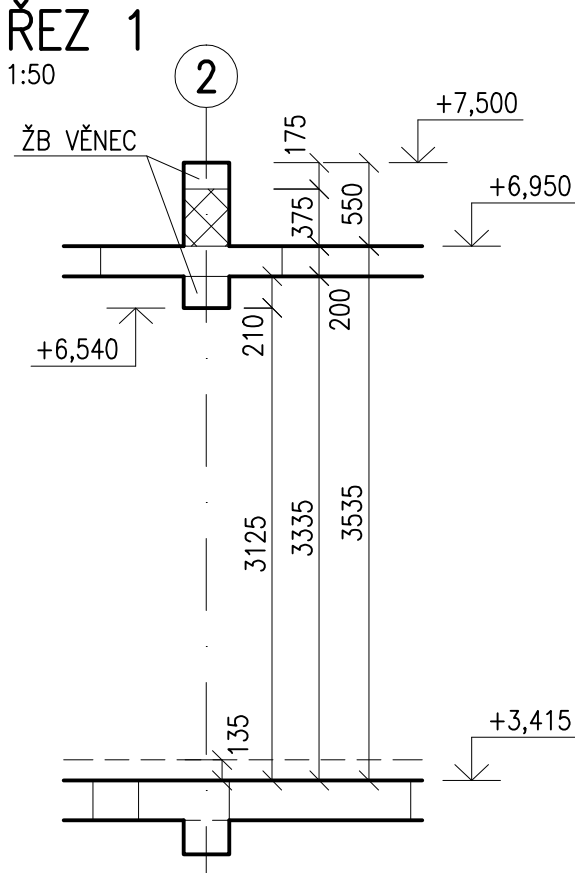


ŘEZ 5

1:50

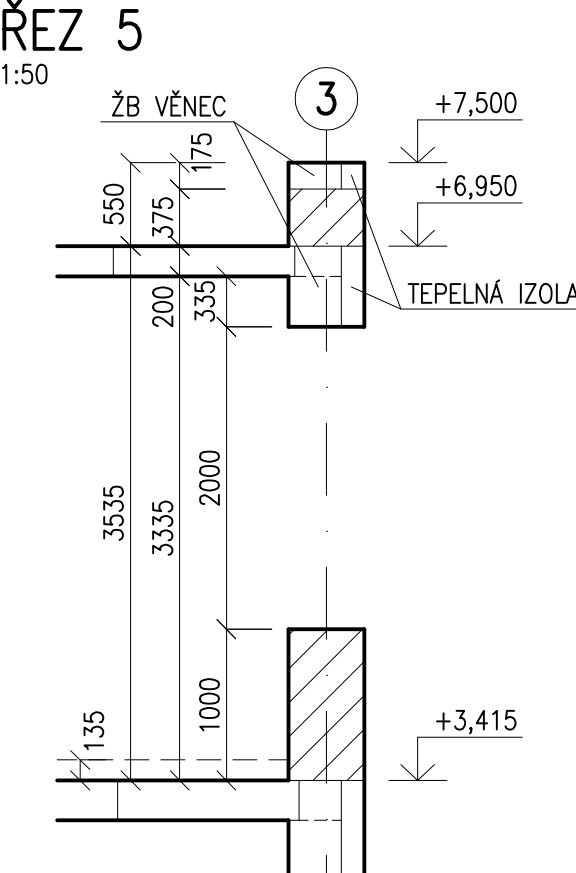


ŘEZ 9

1:50

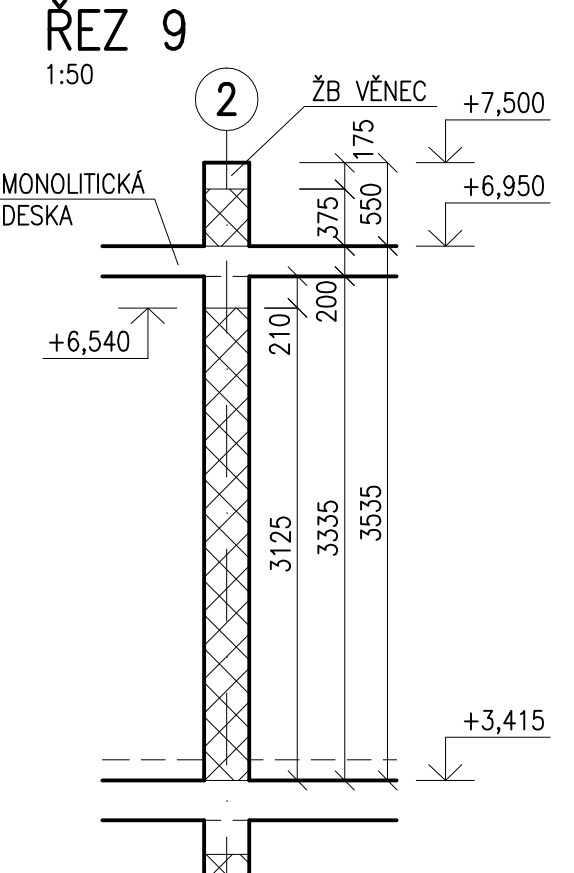


ŘEZ 2

1:50

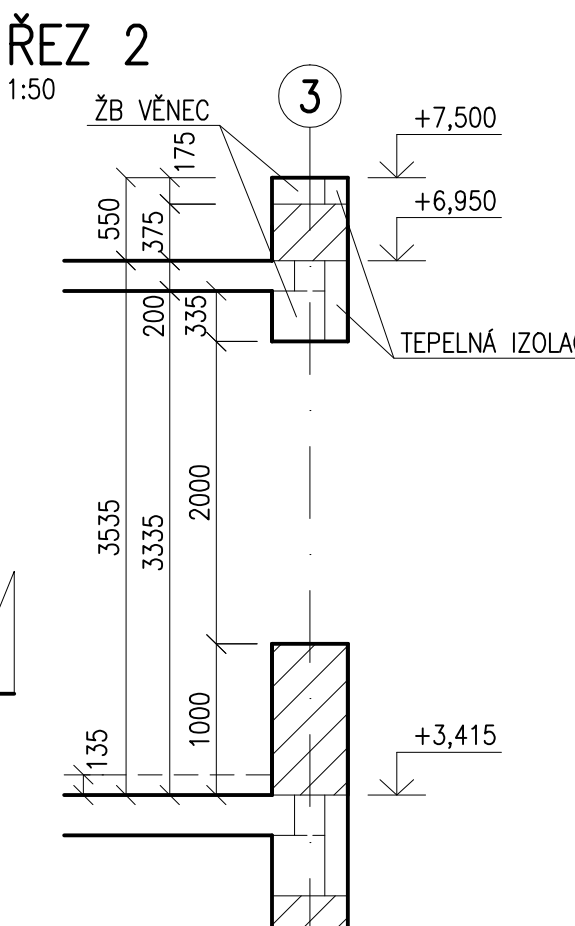


ŘEZ 6

1:50

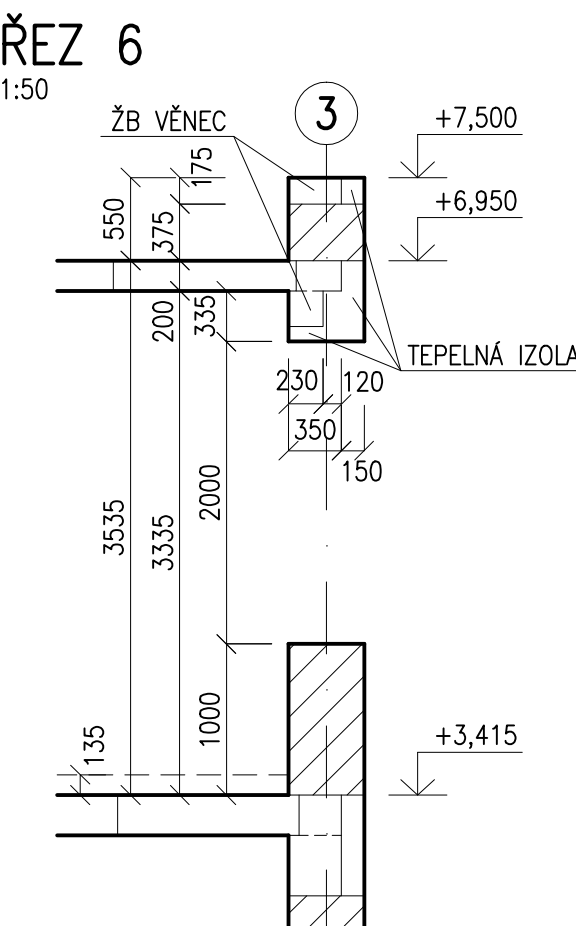


ŘEZ 10

1:50

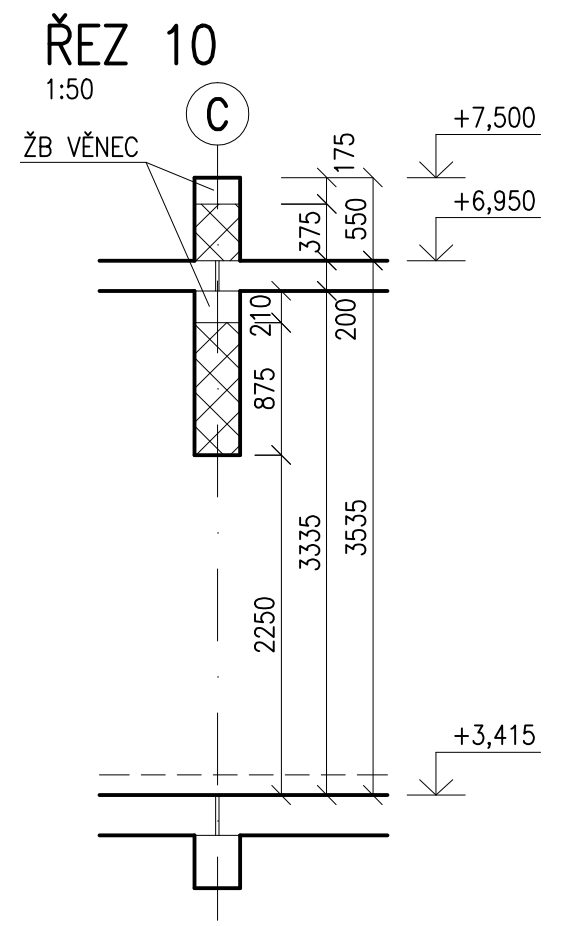


ŘEZ 3

1:50

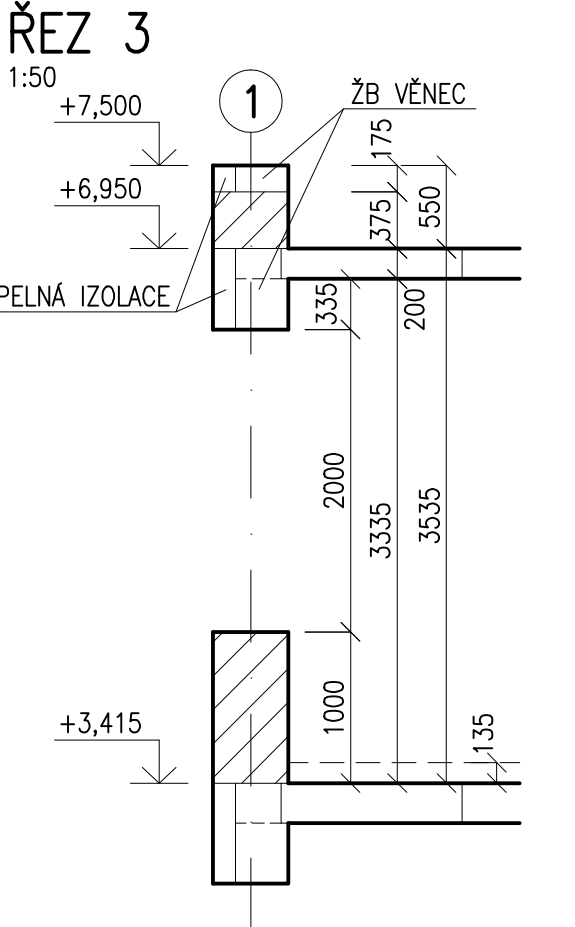


ŘEZ 7

1:50

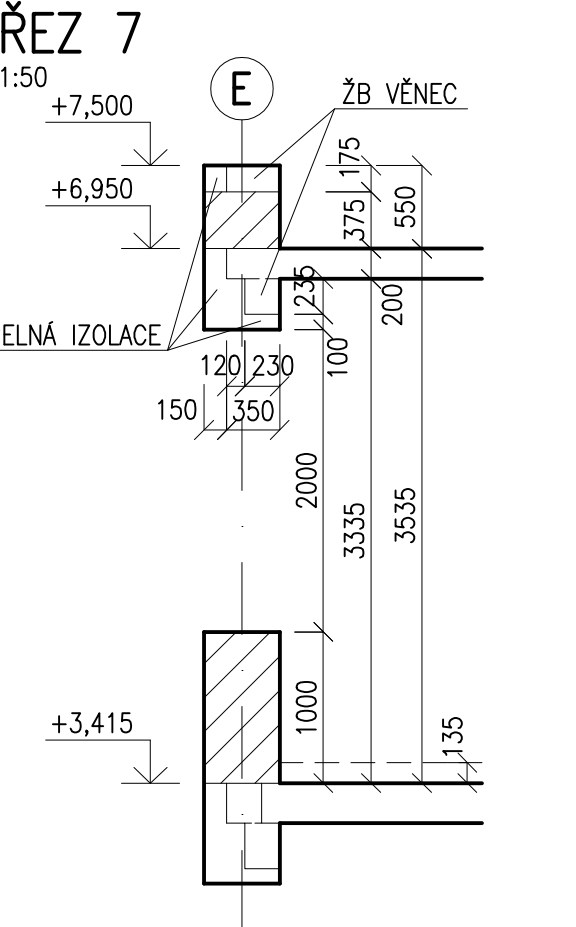


ŘEZ 4

1:50

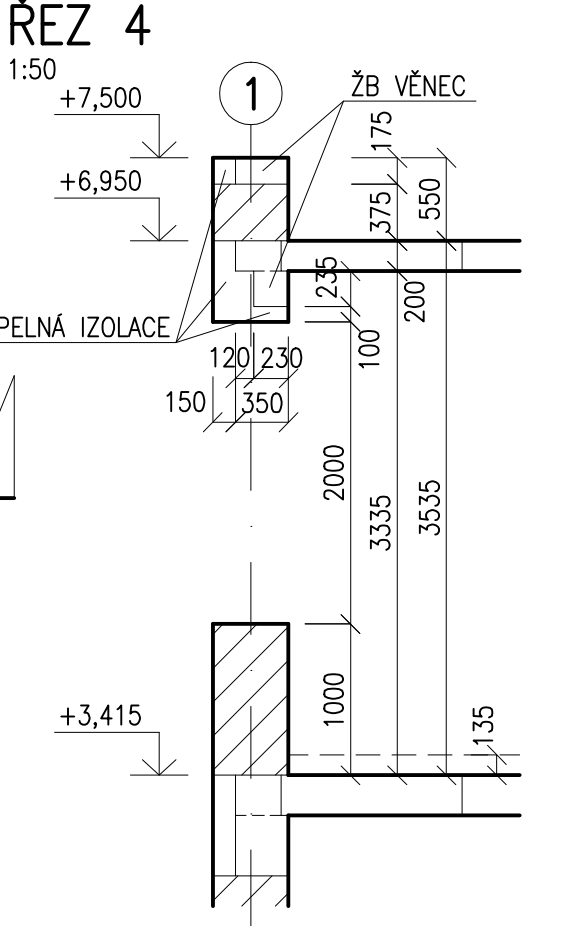

ŘEZ 8

1:50

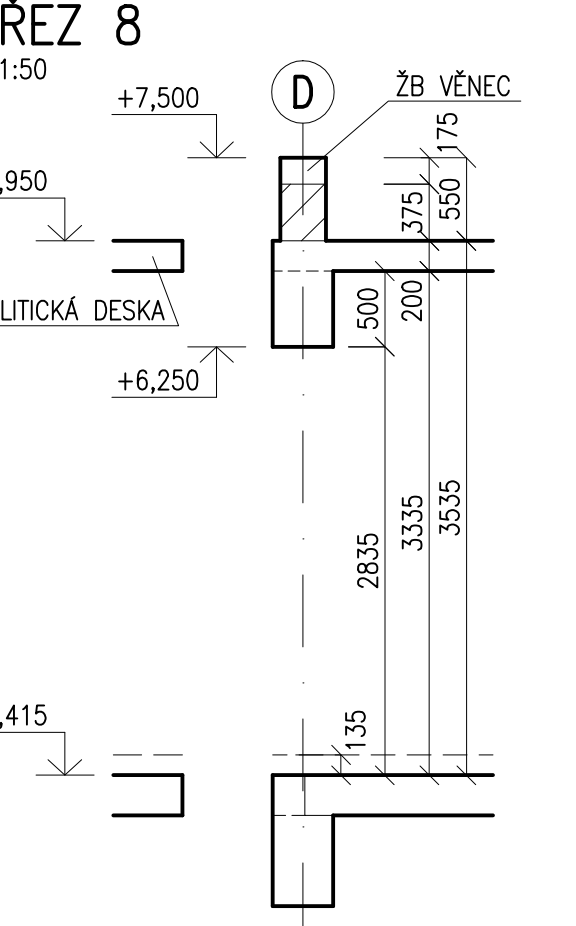

POZNÁMKY

- VIDITELNÉ HRANY MONOLITU KOSIT 15x15mm
- STROPNÍ PANELE JSOU NÁVRŽENY PŘEDPÍNÁVÉ DUTINOVÉ
- PROSTUPY NOSNÝMI KONSTRUKCEMI, KTERÉ BUDOU PROVÁDĚNY DODATEČNĚ, MUSÍ BÝT PŘED PROVEDENÍM ODSOUHLASENÝ PROJEKTEM STATIKY
- STROPNÍ PANELE OPATŘIT UCPAVKAMI DUTIN
- STROPNÍ PANELE OSADIT DO CEMENTOVÉ MALTY ~C25/30 TL 5mm
- VŠECHNY SPÁRY MEZI PREFABRIKÁTY VYPLNIT CEMENTOVOU MALTOU ~C25/30
- VŠEKERÉ NOSNÉ ZDVO MUSÍ BÝT VZÁJEMNĚ PROVÁZANO (POŘ. PROPOJENÍ KOTVICEMI PÁSKY)
- VÝŠKA NADPRAŽÍ OTVORŮ V INTERIÉROVÝCH KONSTRUKCÍCH MUSÍ BÝT OVĚŘENA DLE PROJEKTU STAVEBNÍ ČÁSTI, PŘÍPADNĚ ODCHYLKY S TÍMTO PROJEKTEM MUSÍ BÝT KONZULTOVÁNY S PROJEKTAEMEM STATIKY, PŘEKLADY NAD OTVORY VE ZDIVU – VIZ PROJEKT STAVEBNÍ ČÁSTI
- OTVORY, KTERÉ NEJSOU VYKRESLENY VE VÝKRESU TVARU, NUTNO ODSOUHLASIT STATIKEM STAVBY
- VŠEKERÉ ROZVODY ELEKTRO, HROMOSVOD, ZABUDOVANÁ SVÍTLIDLA, TRUBKOVÁNÍ BUDOU PROVĚDĚNY DLE PROJEKTOVÉ DOKUMENTACE ELEKTRO A STAVEBNÍ ČÁSTI
- BEDNĚNÍ MONOLITICKÉ ČÁSTI STROPU MUSÍ BÝT NADVÝŠENO TAK, ABY KOPIROVALO DOLNÍ LIC SOUSEDNÍHO PŘEDPÍNUTÉHO PANELU SPIROLL
- U SVISLÝCH PROSTUPŮ BETONOVÝMI VĚNCI NESMÍ DOJÍT K PŘERUŠENÍ PODELNÉ VÝZTUŽE VĚNCI, CHRÁNIKA MUSÍ BÝT VLOŽENA MEZI PODELNOU VÝZTUŽÍ VĚNCI, TRÁMKY BUDOU ROZHRNUTY
- PŘI PROVÁDĚNÍ PROSTUPŮ VĚNCI A PANELE JE TŘEBA DBÁT NA ZVÝŠENOU PŘESNOST, ABY PROSTUPY V PANELECH BYLY VE STEJNÉ POLOZE JAKO PROSTUPY VE VĚNCÍCH

- ZDVO Z KERAMICKÝCH BLOKŮ 30 P+D PEVNOSTI P10 NA MALTU M5, TL STĚN 300mm
- ZDVO Z BROUŠENÝCH KERAMICKÝCH BLOKŮ 50 P+D PEVNOSTI P8 NA MALTU PRO TENKÉ SPÁRY, TL STĚN 500mm
- ŽELEZOBETON
- X,XXX HORNÍ LIC ŽELEZOBETONOVÉ KONSTRUKCE
- X,XXX DOLNÍ LIC ŽELEZOBETONOVÉ KONSTRUKCE

BETON C30/37 XC1 STROP, PRŮVLAKY, SLOUPY, VĚNCI
C25/30 XC1 DOBETONÁVKA, ŽALUZIE PANELO

VÝZTUŽ B 500B, KARI
KONTROLNÍ TŘÍDA 2 DLE ČSN EN 13670



VŠECHNY POUŽITÉ MATERIÁLY MUSÍ SPLŇOVAT POŽADAVKY TECHNICKÝCH NOREM A PŘÍSLUŠNÉ LEGISLATIVY ČESKÉ REPUBLIKY.
VŠECHNY VÝROBKY MUSÍ BÝT POUŽITÝ V SOULADU S TECHNICKÝMI LISTY VÝROBCŮ.

DETAIL

STYK STROPNÍCH PANELO

SVISLÝ ŘEZ

1:10

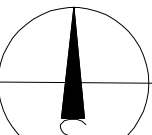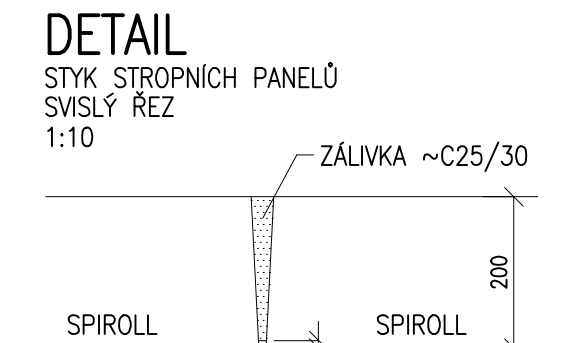

±0.000=345.50=1.NADZEMNÍ PODLAŽÍ			 HURTA s.r.o. BRNO, ŠTĚPÁNOVA 557/18a tel.: 541420711 e-mail: huryta@huryta.cz		
KRESLIL/VYPRACOVAL:	ZODPOV.PROJEKTANT DÍLU:	ZODPOV.PROJEKTANT AKCE:	obchodní projekt Jihlava apla s.r.o. Pod Přímou 6, 580 01 Jihlava tel. 56770107 IČO: 15000000		
ING. DAVID HRUBAN	ING. DAVID HRUBAN	ING.ARCH. JIŘÍ VÁCHA			
INVESTOR:	OBEC HOSTIVICE, HUSOVO NÁMĚSTÍ 13, 253 00 HOSTIVICE				
AKCE:	NOVOSTAVBA 2.AREÁLU MATEŘSKÉ ŠKOLY V HOSTIVICÍCH			Č. VÝKRESU:	KOPE:
			04		
OBSAH:	KONSTRUKCE 2.NP – TVAR	MĚŘÍTKO:	1/50	FORMÁT:	10x44
DÍL:	D.1. SO 01.2. STAVEBNÍ KONSTRUKČNÍ ČÁST	ARCH.ČÍSLO:	10/05/2015	ZAK.ČÍSLO:	10/05/2015
				DATUM:	09/2015