
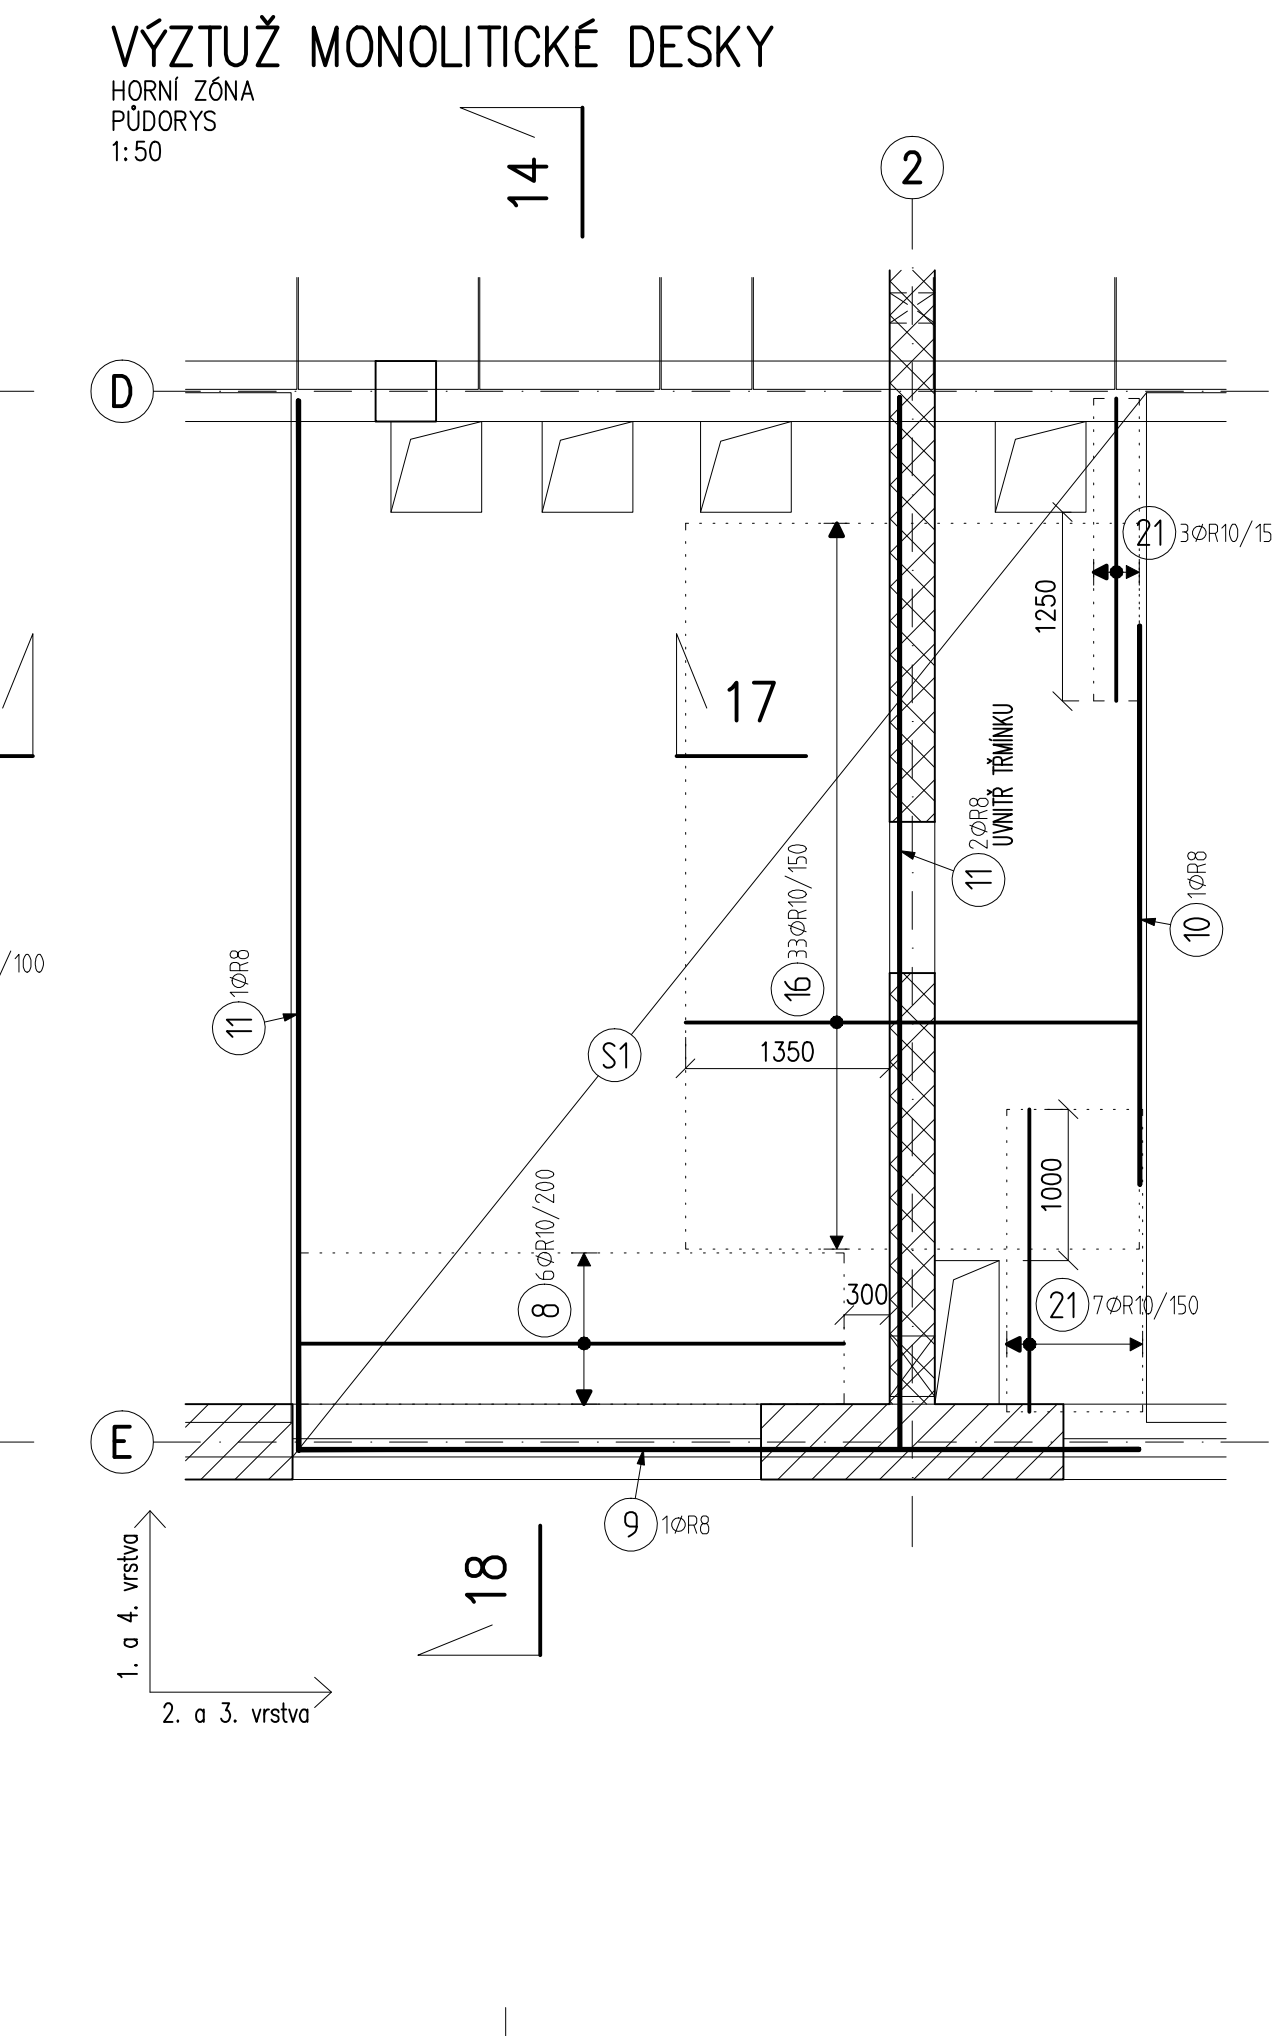
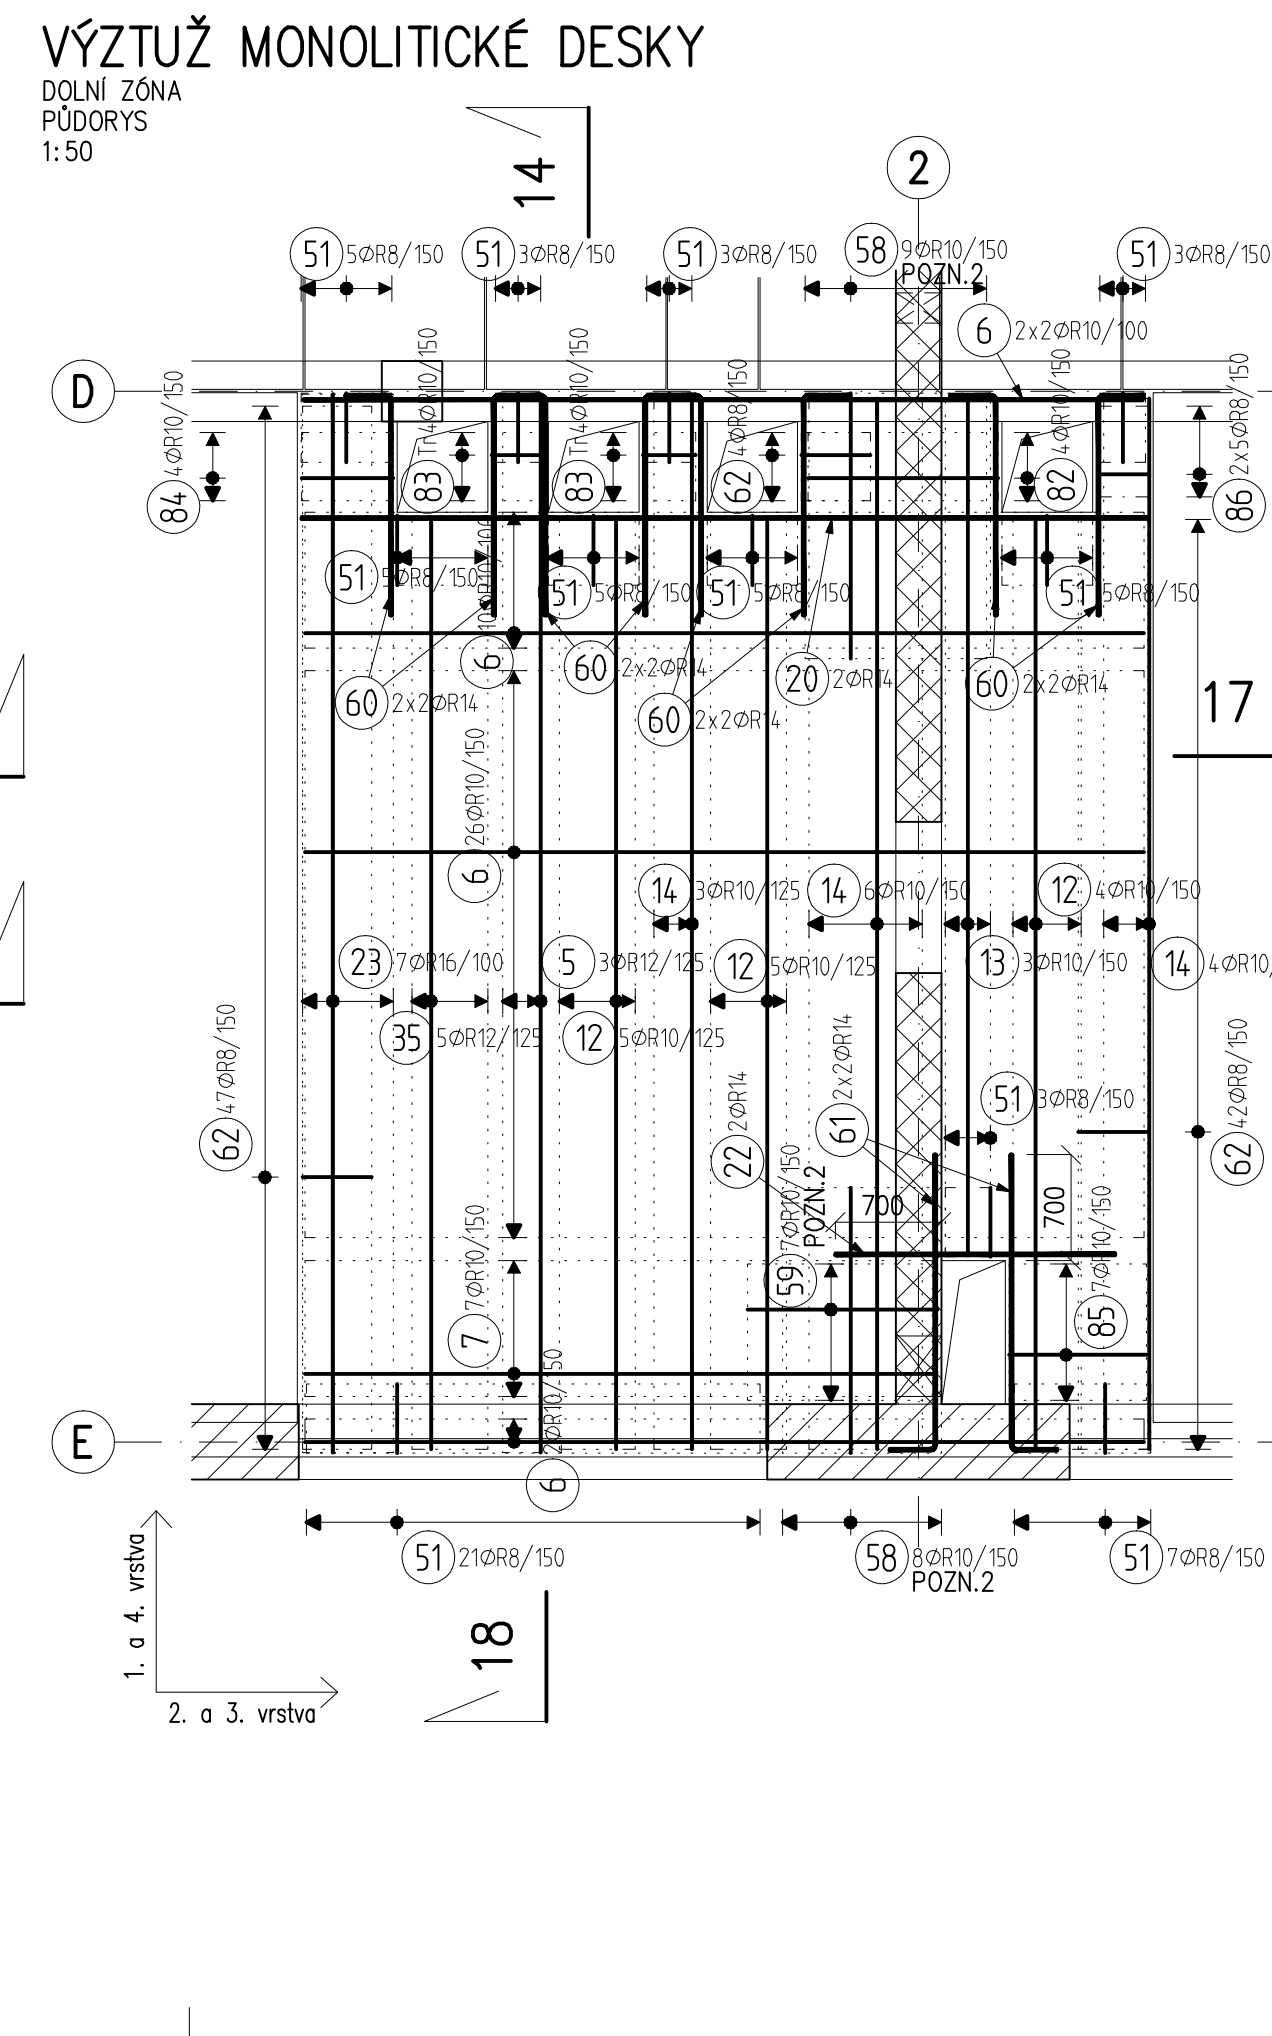
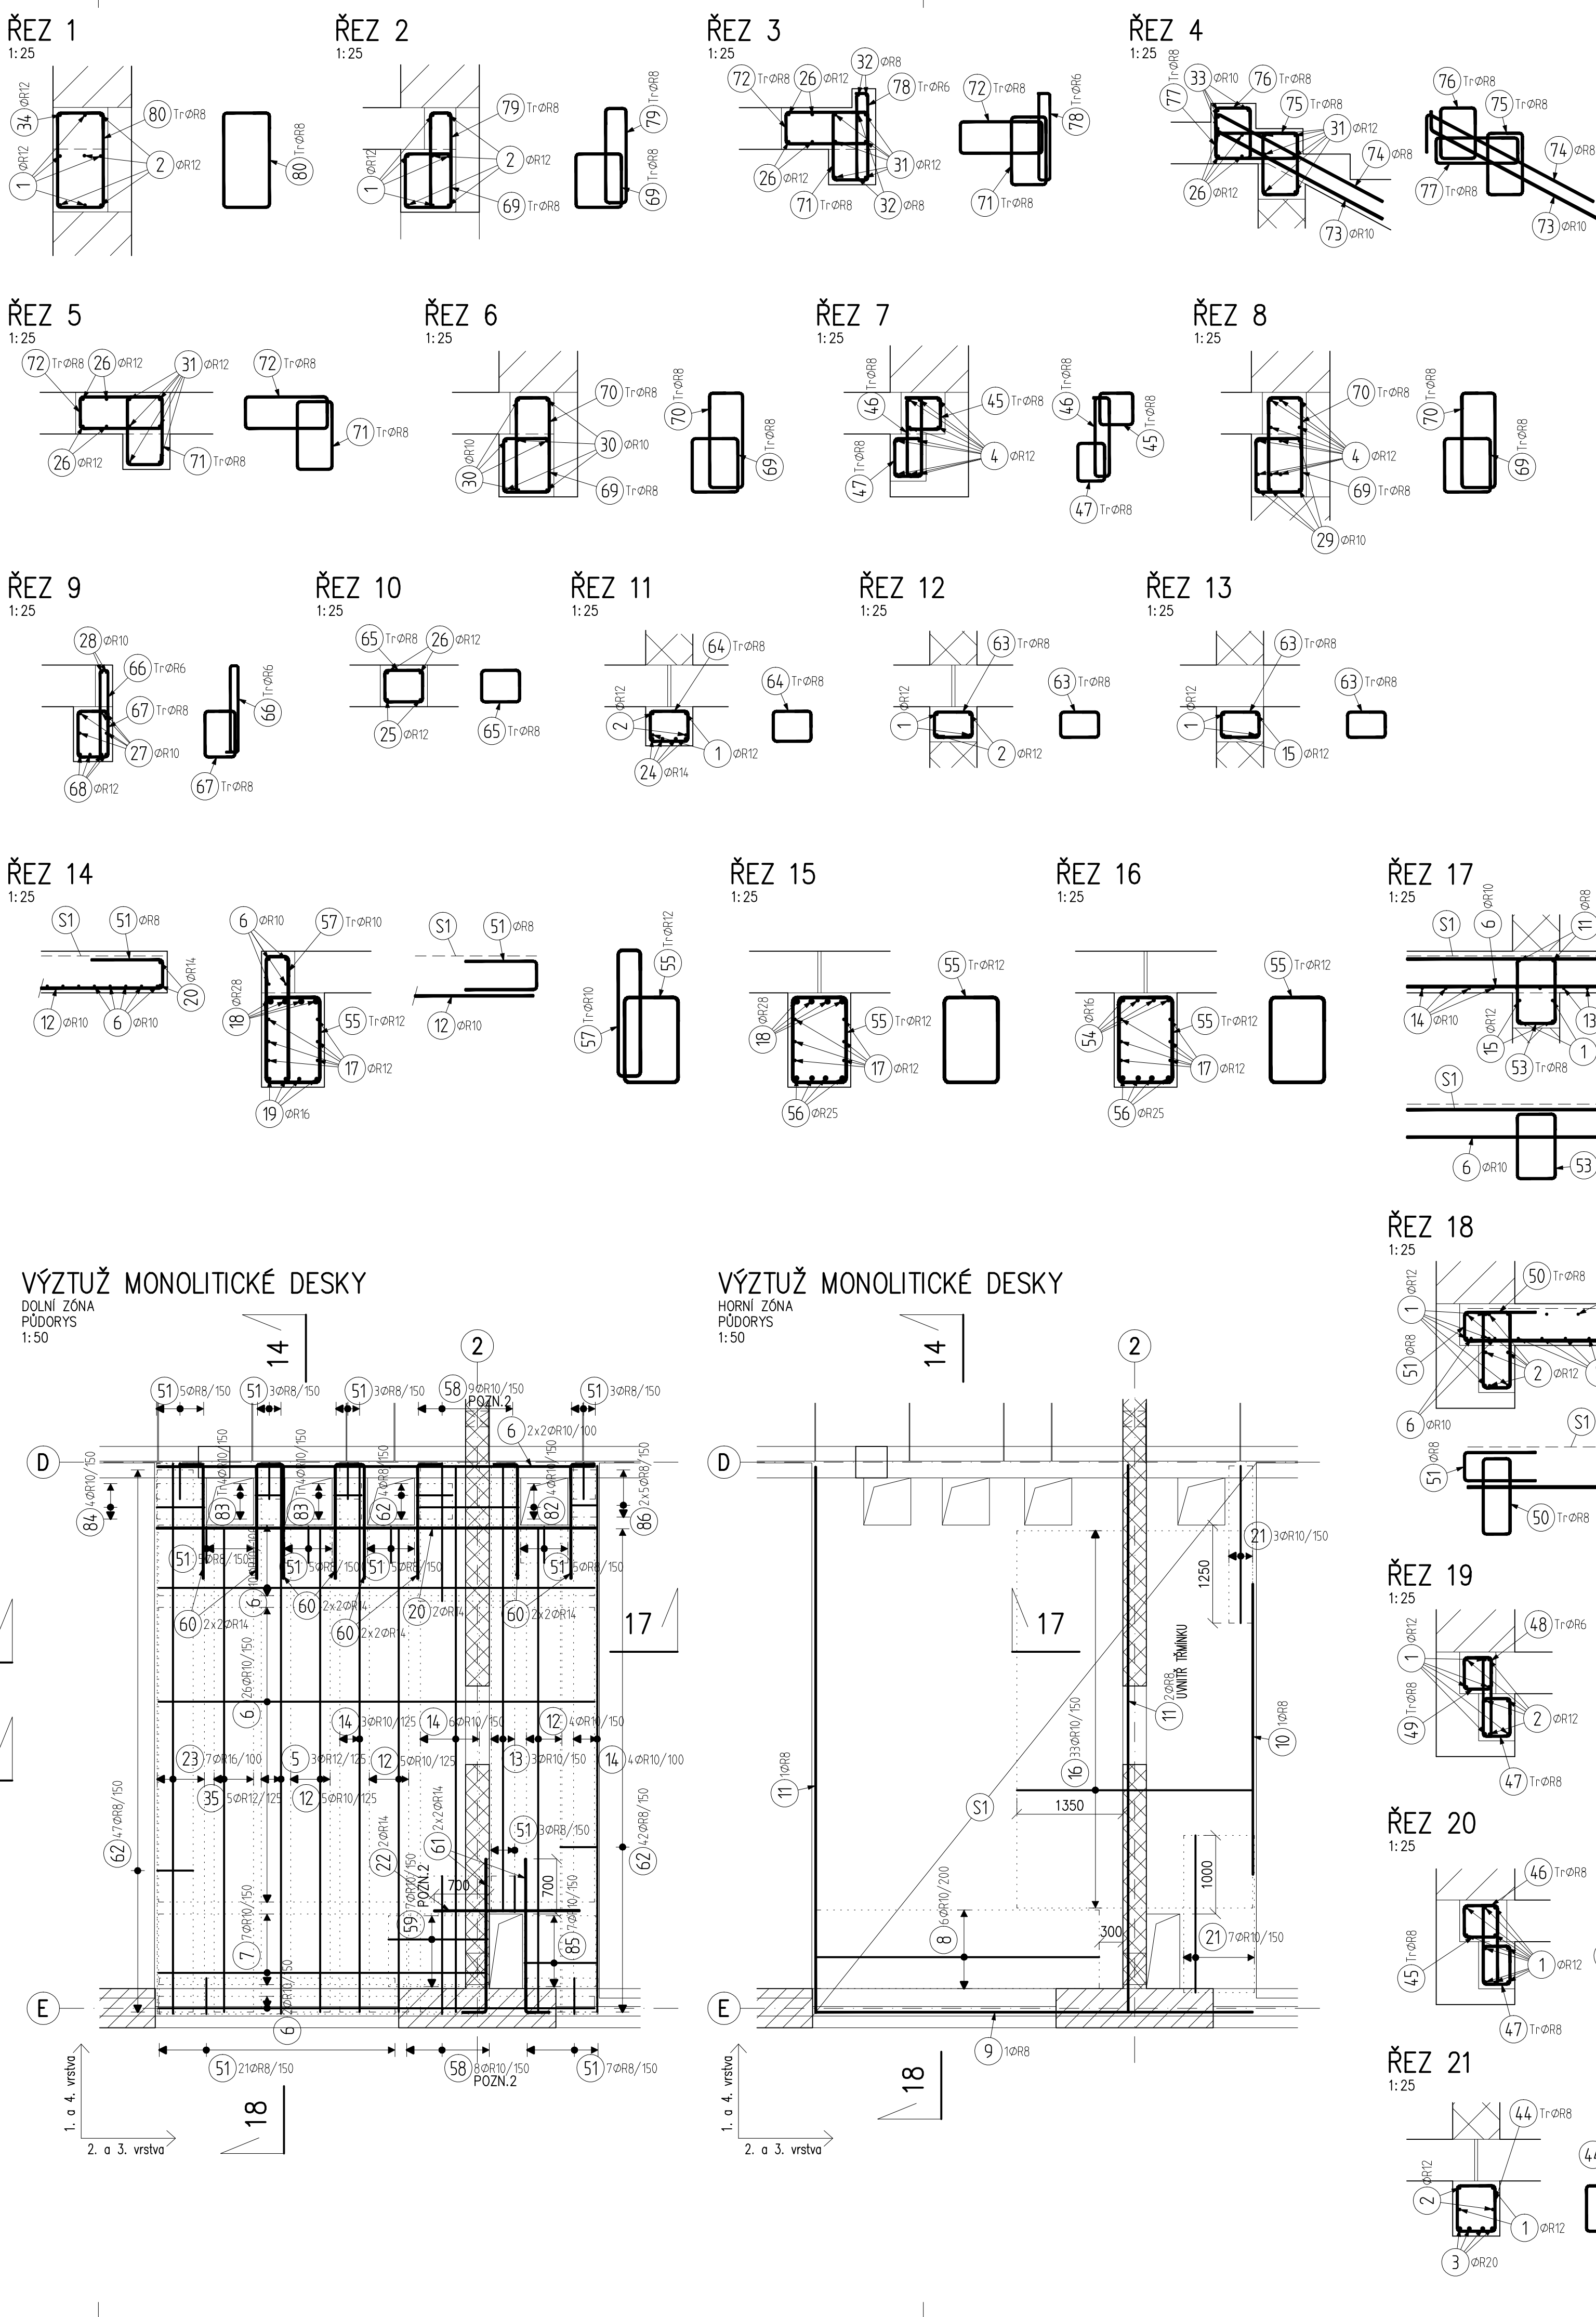


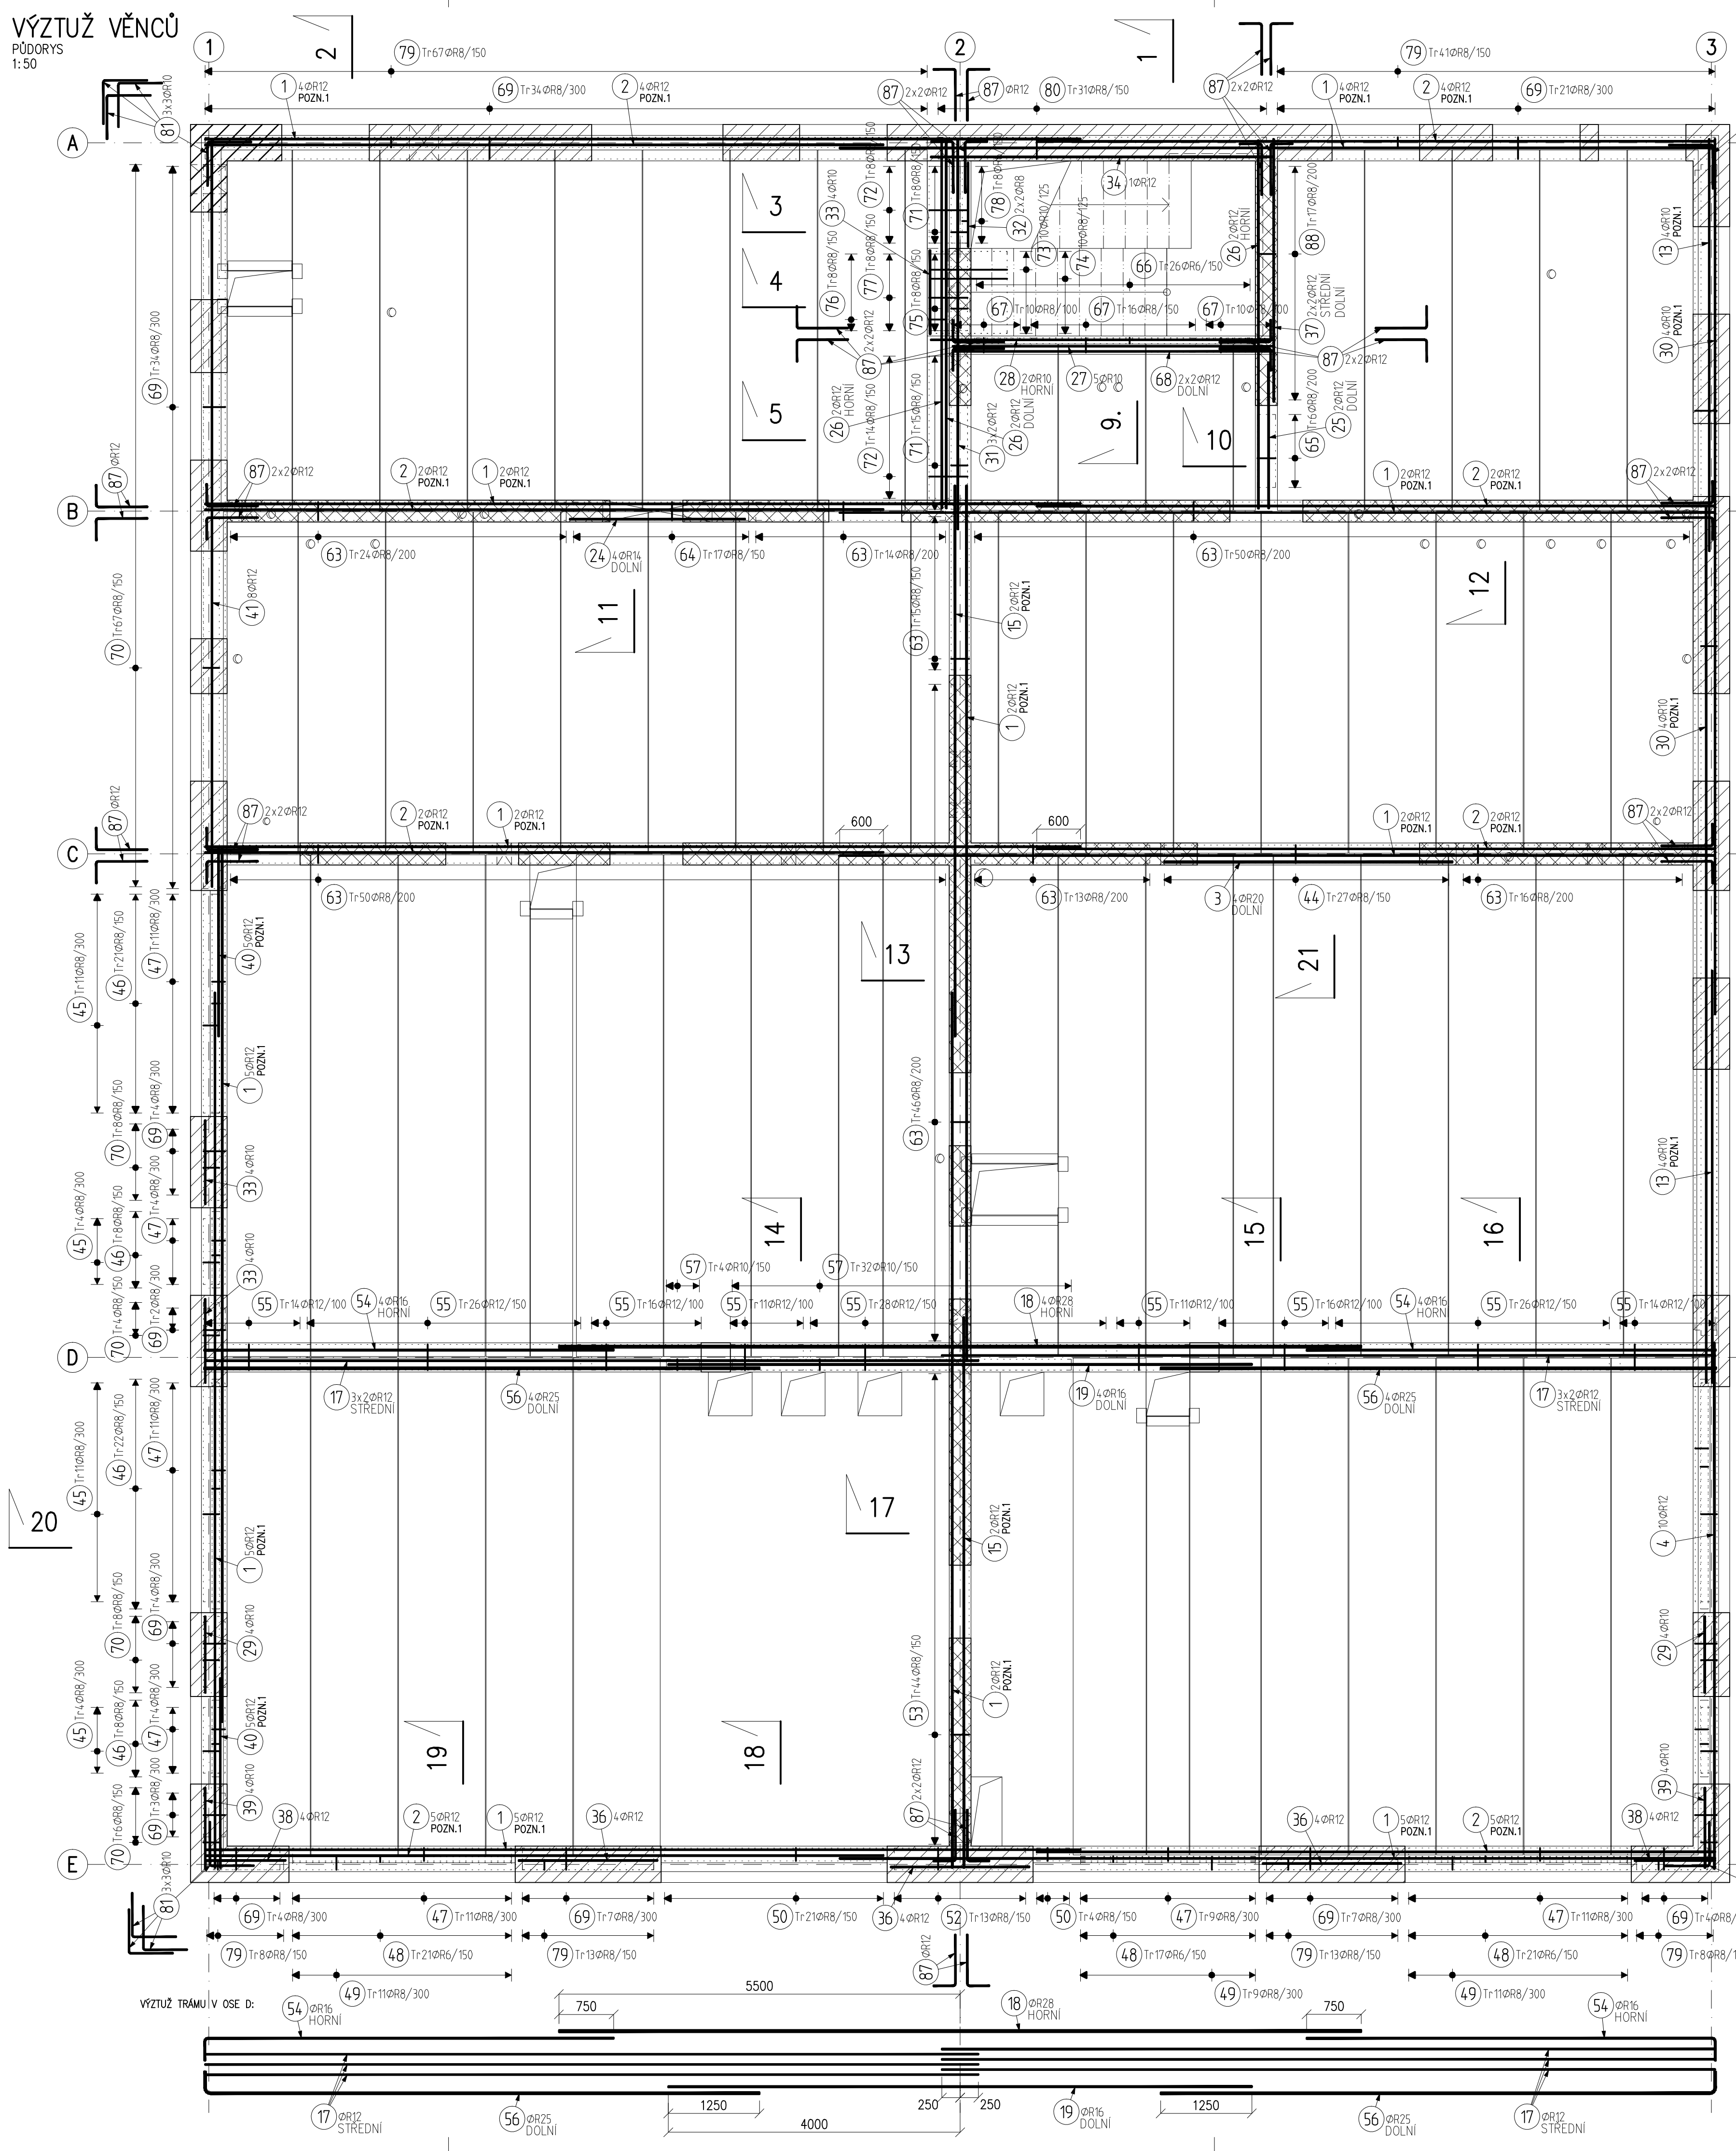

VÝKAZ VÝZTUŽE

Pol	Profil	Délka (mm)	ks	R											
				6	8	10	12	14	16	20	25	28			
1	R 12	12000	40												
2	R 12	9300	26												
3	R 12	3900	4												
4	R 12	7200	10												
5	R 12	7000	9												
6	R 12	5350	42												
7	R 12	4150	7												
8	R 12	3600	6												
9	R 12	5550	1												
10	R 12	3700	1												
11	R 12	6950	1												
12	R 12	6150	14												
13	R 12	10300	11												
14	R 12	6500	13												
15	R 12	7550	4												
16	R 12	3000	33												
17	R 12	10600	12												

VÝKAZ SÍTÍ

STROP TL 265mm
V POLU

NAD PODPOROU

63 35ØR8/800x800 42 25ØR8/800x800

POZNÁMKY

- POZN.1: POLOHU STYKOVÁNÍ VÝZTUŽE PROSTŘÍDAT
- POZN.2: VLOŽKY VÁŽAT DELŠÍ VĚTVI NAHORU
- VÝZTUŽ ZASAHUJÍCÍ PŘES OBRYS KONSTRUKCE ZASUNOUT, NÁTOCIŤ NEBO ZASTŘÍHNOUT DLE BĚŽNÉHO
- SÍŤE POLOŽIT NA HORNÍ VÁZANOU VÝZTUŽ
- V JEDNOM BODĚ SMÍ BÝT STYKOVÁNÍ MAXIMÁLNĚ 3 SÍŤE
- V MÍSTĚ OTVORŮ VÁZANOU VÝZTUŽ ROZCHÝTNOUT, SÍŤE PROSTŘÍHNOUT
- U SVISLÝCH PROSTUPŮ BETONOVÝMI VĚNCI NESMÍ DOJÍT K PŘERUŠENÍ PODEPNÉ VÝZTUŽE VĚNCE.
- CHRÁNIČKA MUSÍ BÝT VLOŽENA MEZI PODEPNOU VÝZTUŽ VĚNCŮ, TRÁVNÍKY BUDOU ROZHRNUTY.
- !!! PŘI PROVÁDĚNÍ PROSTUPŮ VĚNCÍ A PANELŮ JE TŘEBA DBÁT NA VÝSOKOU PŘESNOST, ABY PROSTUPY V PANELECH BYLY VE STEJNÉ POLOZE JAKO PROSTUPY VE VĚNCÍCH

VŠEOBECNÉ POŽADAVKY NA POUŽITÉ MATERIÁLY A VÝROBKY

- VŠECHNY POUŽITÉ MATERIÁLY MUSÍ SPLŇOVAT POŽADAVKY TECHNICKÝCH NORM
- A PŘÍSLUŠNÉ LEGISLATIVY ČESKÉ REPUBLIKY
- VŠECHNY VÝROBKY MUSÍ BÝT POUŽITY V SOULADU S TECHNICKÝMI LISTY VÝROBCŮ

BETON VIZ VÝKRES TVARU
NAVRŽENO DLE ČSN EN 1992-1
KRYTÍ 25mm

OCEL B 500B, KARI
UVAŽOVANÉ DELKY JSOU VZTAŽENY K VNĚJŠÍMU LICI PRUTU.
POLOMĚRY OBLOUKŮ JSOU POLOMĚRY OHYBACÍCH TRNŮ.
NEUVAŽOVANÉ POLOMĚRY JSOU 1/2 DRYM (TAB. 20).
NEUVAŽOVANÉ OHELY JSOU 45°, 30° resp. 180°.
CELKOVÉ DELKY VLOŽEK JSOU STŘÍŽNÉ DELKY.

±0.000=345.50=1.NADZEMNÍ PODLAŽÍ

KRESLIL/VYPRACOVAL:	ZODPOV. PROJEKTANT OBL:	ZODPOV. PROJEKTANT AKCE:	Obdobnost projektu: 10/05/2015
ING. DAVID HRUBAN	ING. DAVID HRUBAN	ING. ARCH. JIŘÍ VÁCHA	Ing. Petr Hájek, Ing. Jiří Vácha
INVESTOR: OŘEZ HOSTIVICE, MÚSOVO NÁMĚSTÍ 13, 253 00 HOSTIVICE			Č. VÝKRESU: 07
AKCE: NOVOSTAVBA 2. AREÁLU MATEŘSKÉ ŠKOLY V HOSTIVICÍCH			KOPIE:
OBSAH: STROPNÍ KONSTRUKCE A VĚNCE V LNP - VÝZTUŽ			MĚŘITKO: 1/50
DIL: D.1. D.1.02. STAVEBNÍ KONSTRUKČNÍ ČÁST			FORMÁT: A4x4
ARCH. ČÍSLO: 10/05/2015			DATA: 08/2015
ZAK. ČÍSLO: 10/05/2015			

