




VÝZTUŽ DOLNÍCH VĚNCŮ

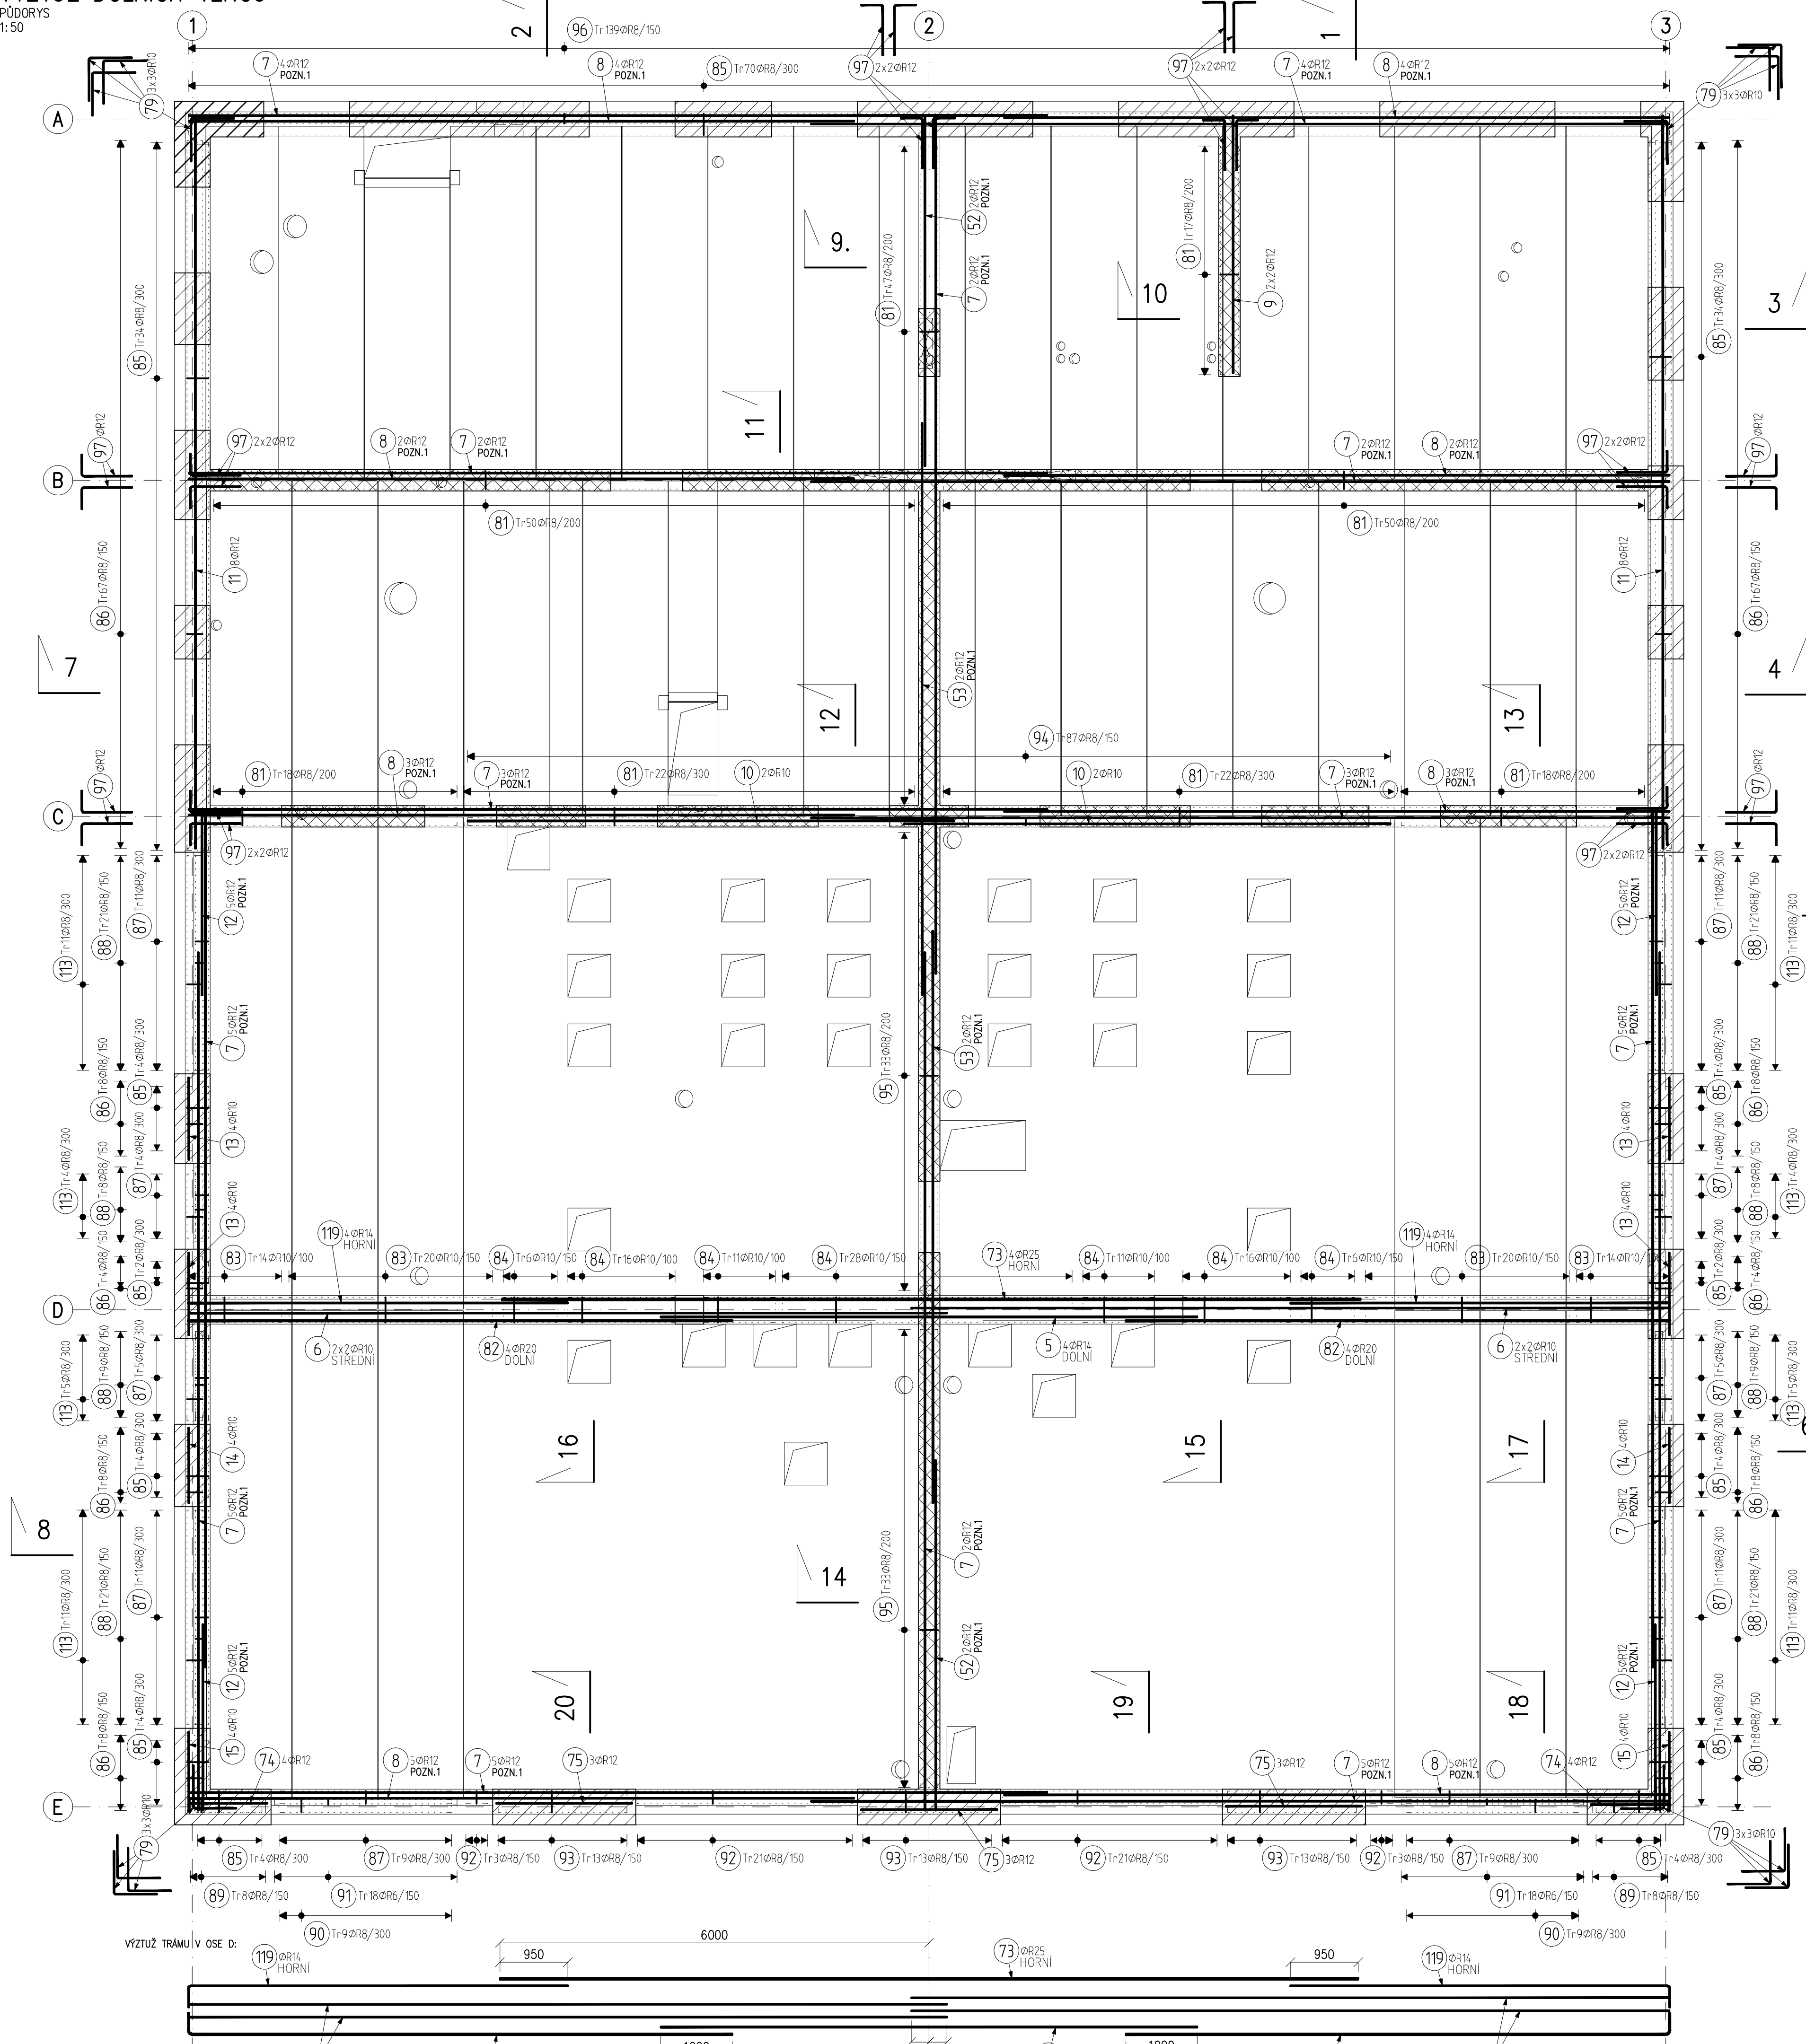


VÝZTUŽ HORNÍCH VĚNCŮ

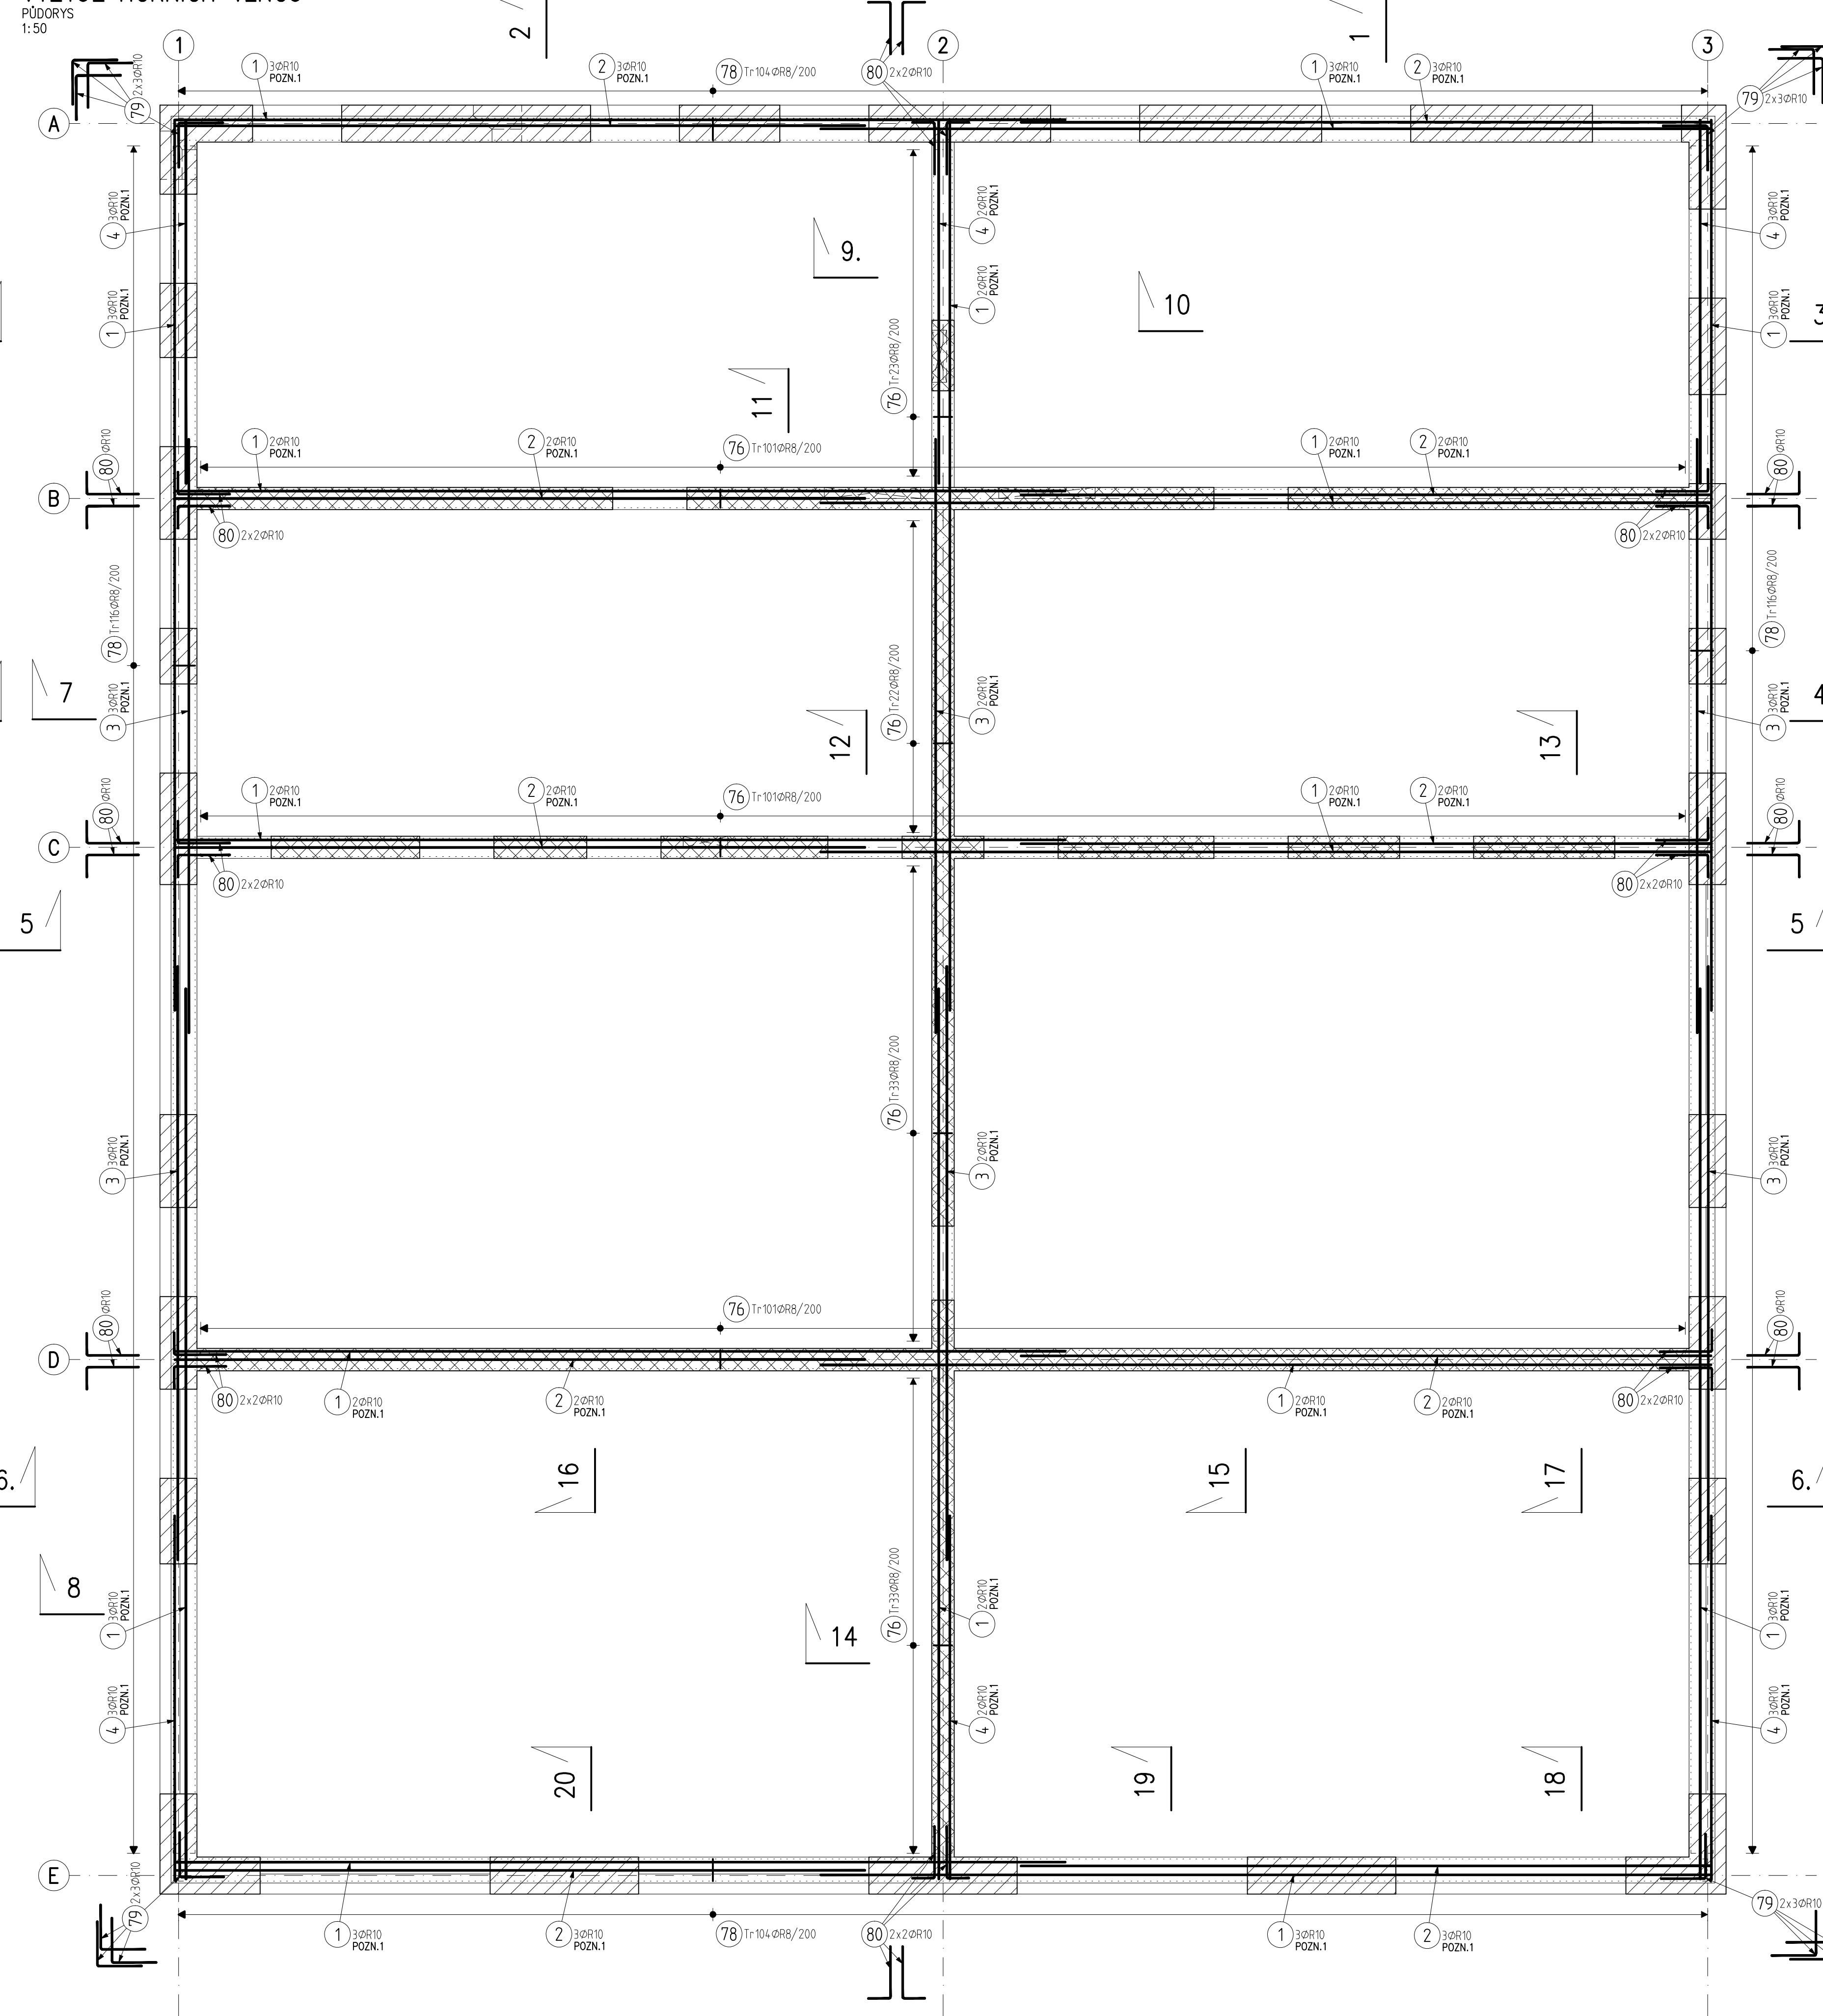

VÝZTUŽ MONOLITICKÉ DESKY

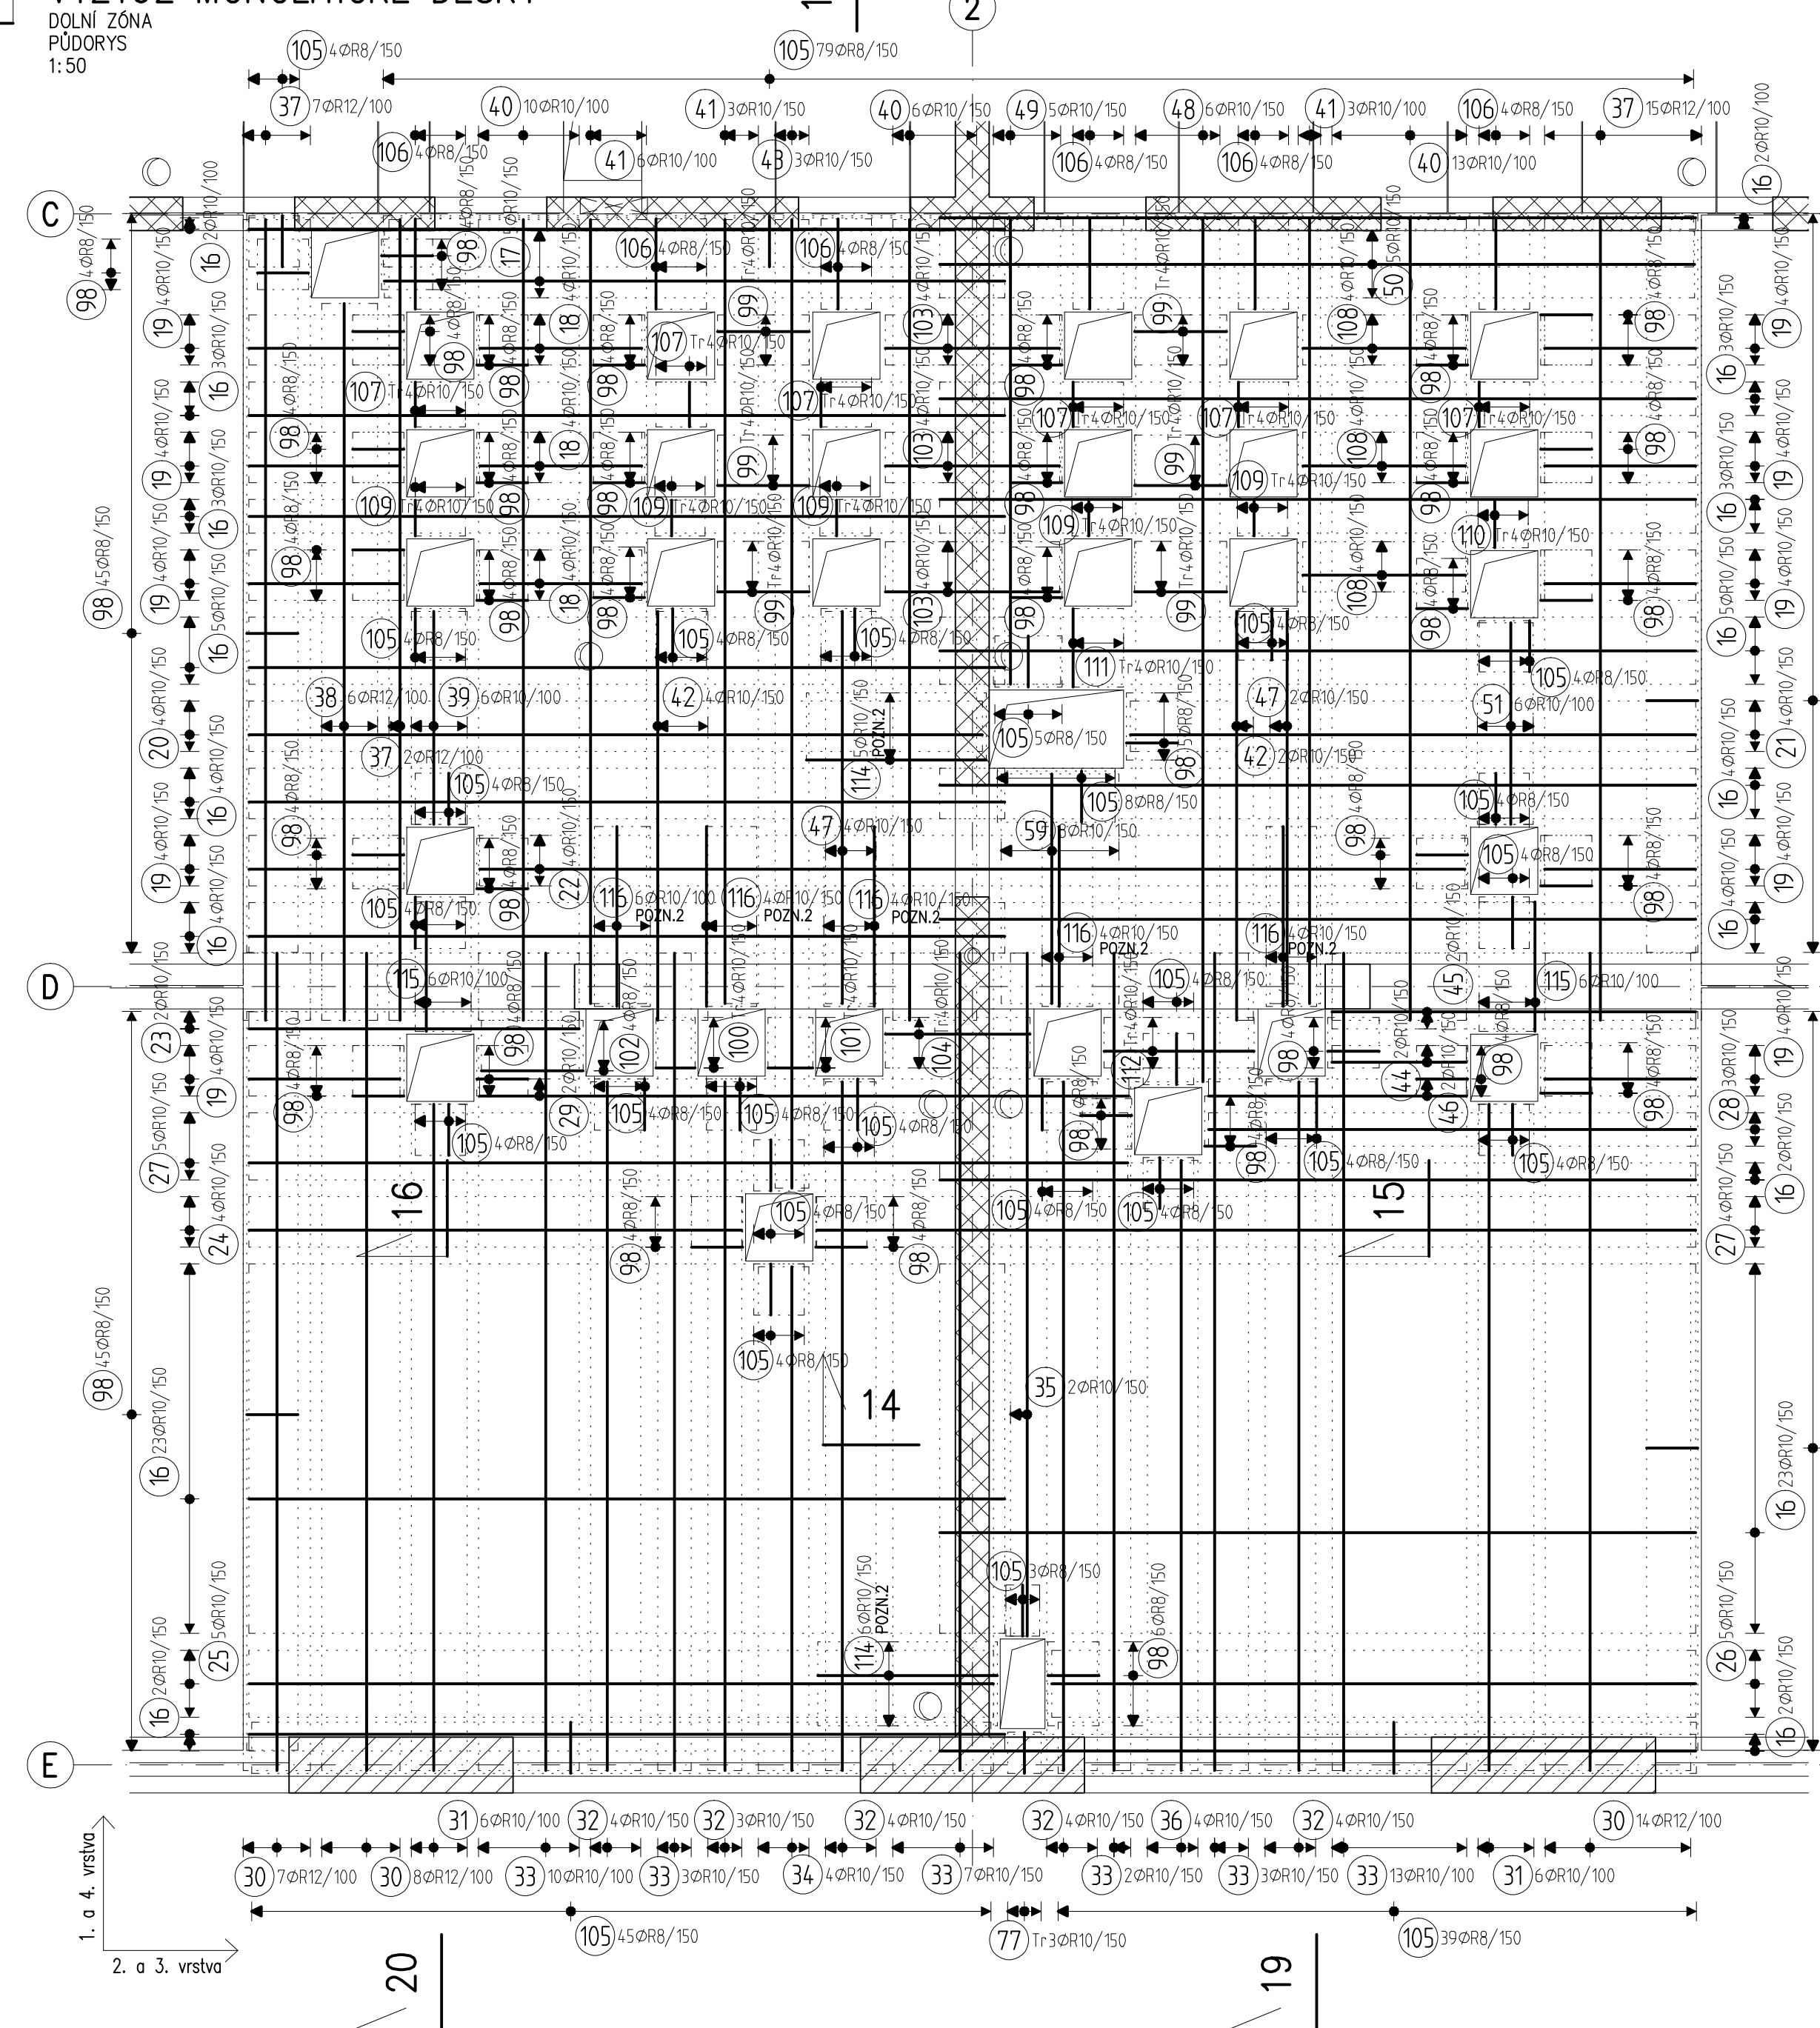

VÝZTUŽ MONOLITICKÉ DESKY

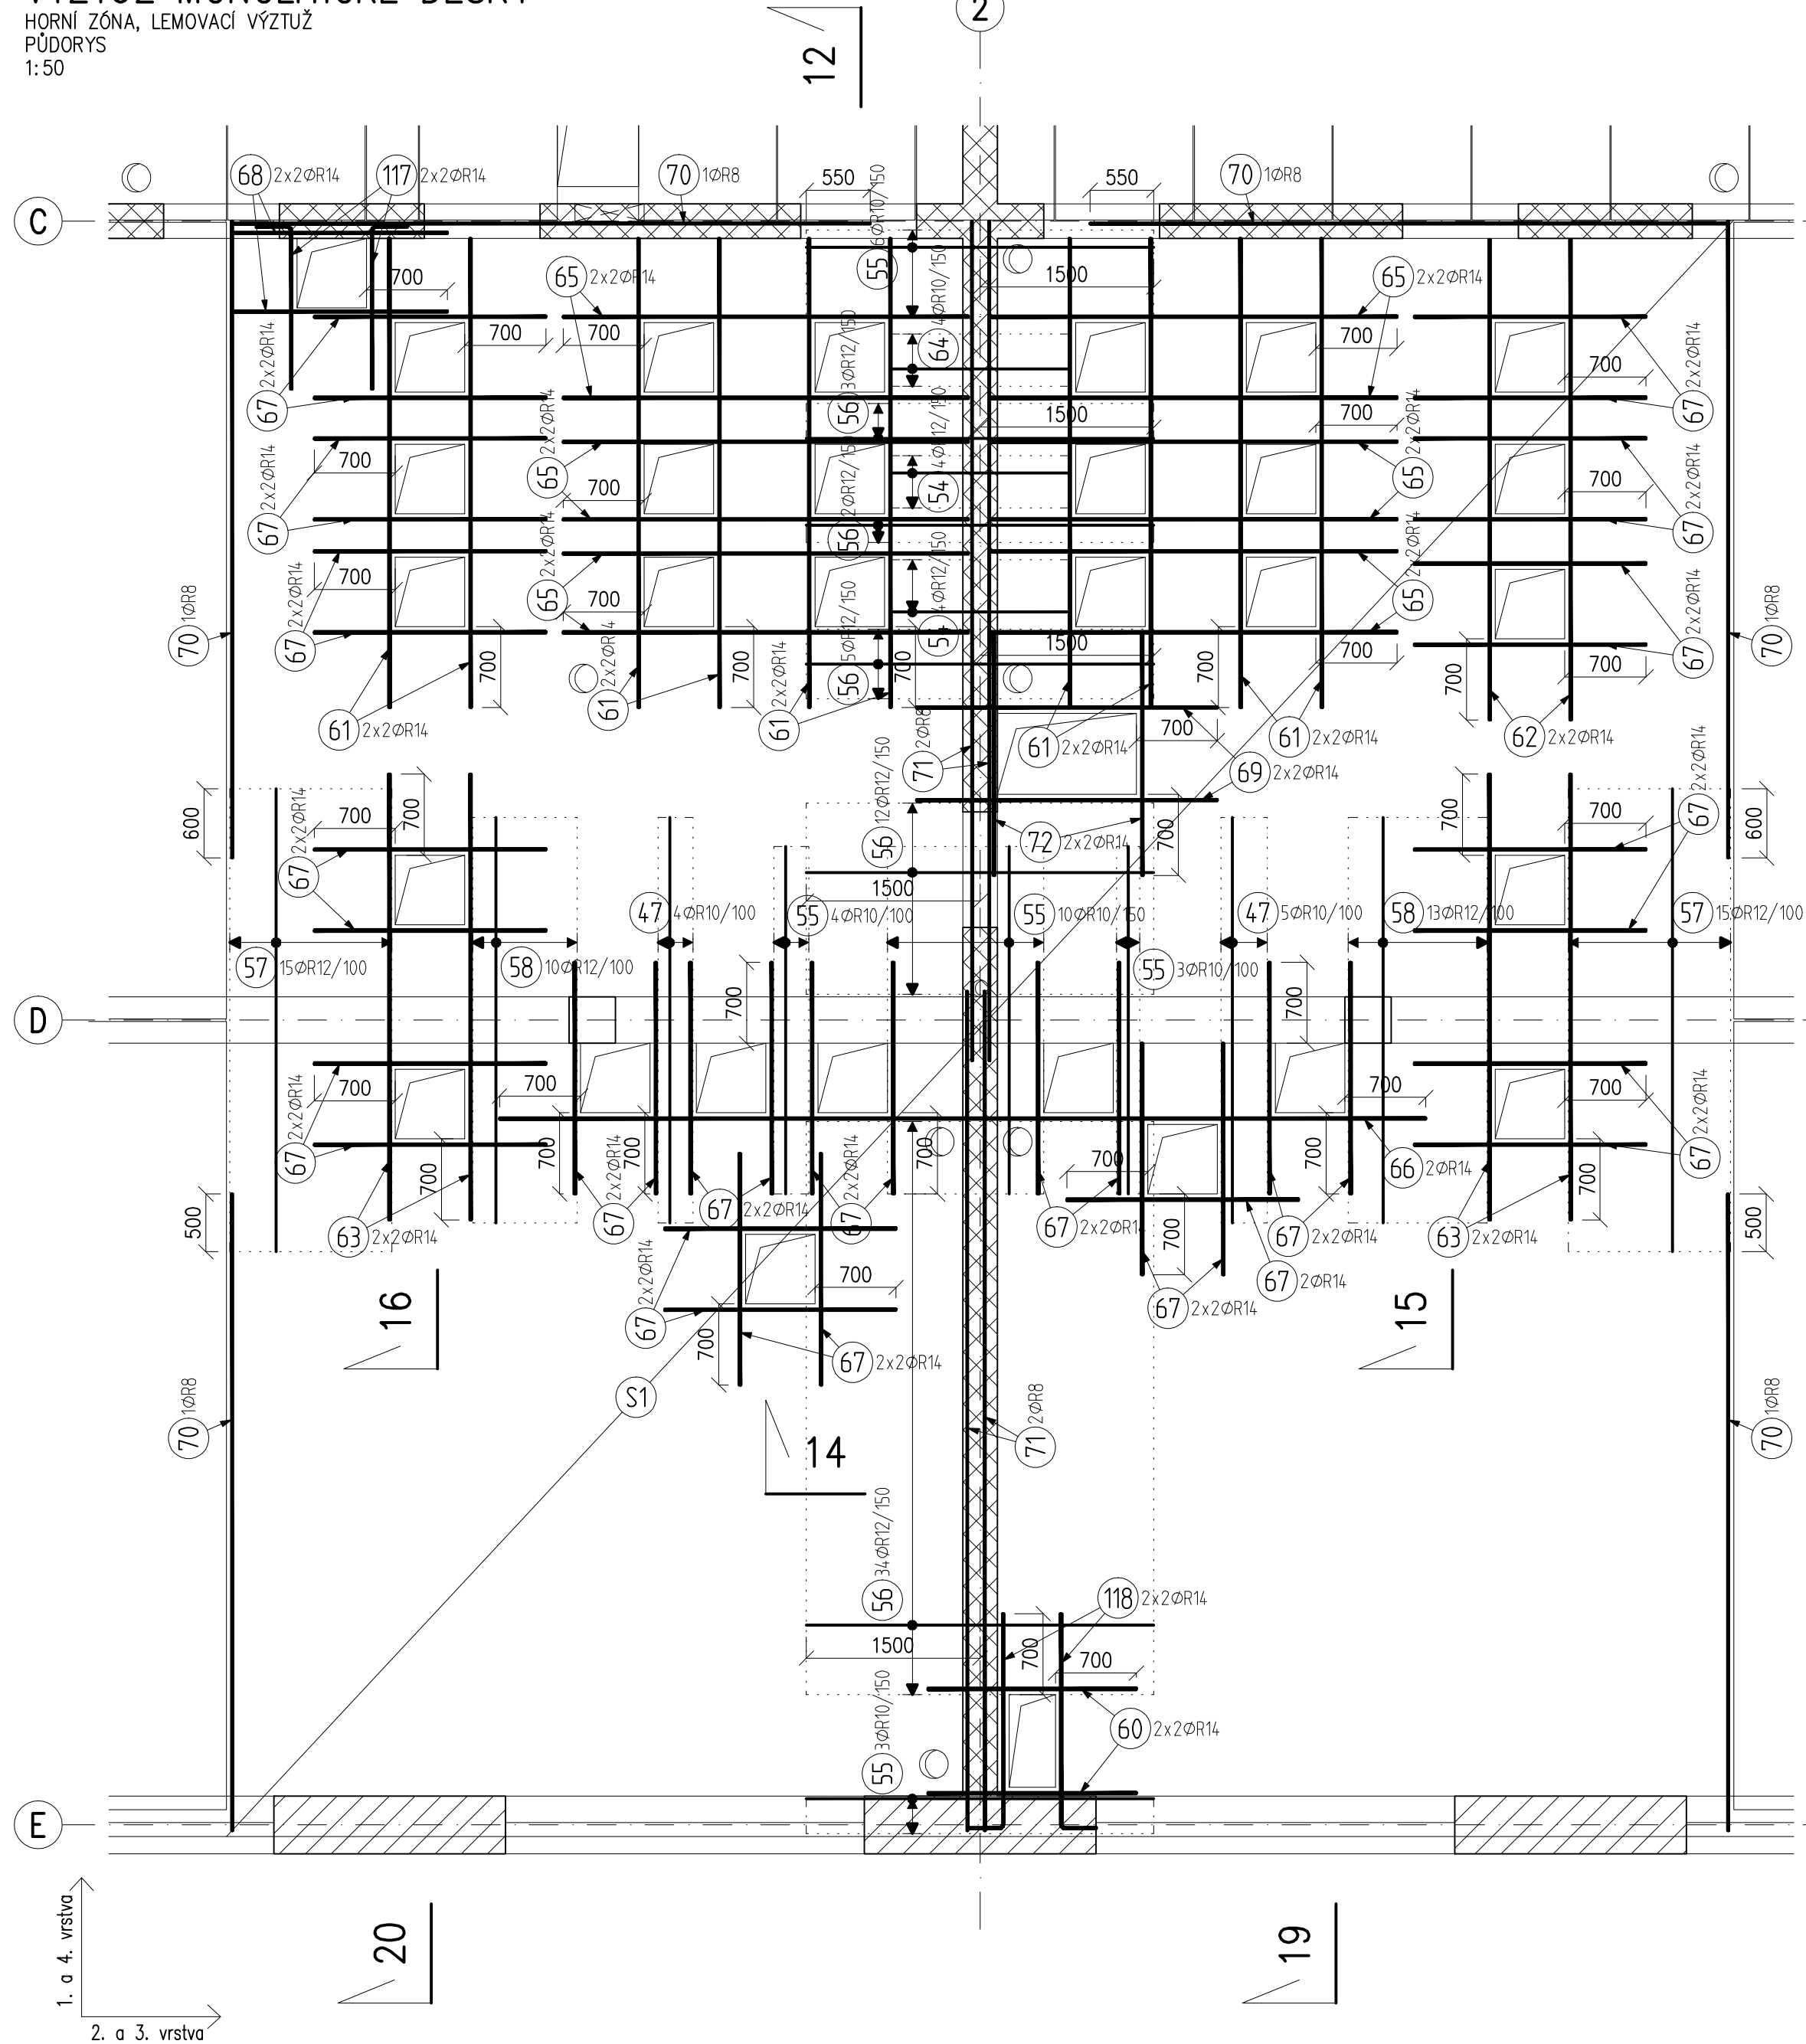

VÝKAZ VÝZTUŽE

Pal	Prof	l	b	ls	6	8	10	12	14	20	25
POZNÁMKY


- [illegible]

VŠEOBECNÉ POŽADAVKY NA POUŽITÉ MATERIÁLY A VÝROBK

- VŠECHNY POUŽITÉ MATERIÁLY MUSÍ SPLŇOVAT POŽADAVKY TECHNICKÝCH NŮREM
- PŘÍSLUŠNÉ LEGISLATIVY ČESKÉ REPUBLIKY
- VŠECHNY VÝROBKY MUSÍ BÝT POUŽITY V SOULADU S TECHNICKÝMI LISTY VÝROBCŮ

BETON VÍZ VÝKRES TVARU

OCEL B 500B, KARI
 UVEDENÉ DÉLKY JSOU VZTAŽENY K VNĚJŠÍMU LÍCI PRUTU.
 POLYMERY OBLOUKŮ JSOU POLYMERY OHYBACÍCH TRNŮ.

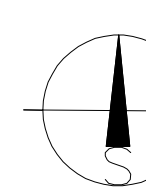

ING. DAVID HEDVÁBNÝ	ING. DAVID HEDVÁBNÝ	ING. DAVID HEDVÁBNÝ			
INVESTOR: OBEC HOSTIVICE, HUSOVÁ NÁMĚSTÍ 13, 253 01 HOSTIVICE			Č. VÝKRESU: 09		
AKCE: NOVOSTAVBA 2. NÁŘEALU MATEŘSKÉ ŠKOLY V HOSTIVICÍCH			KÓPE: 09		
OBŠAR: STROPNÍ KONSTRUKCE A VÁNČE VE 2NP - VÝSTŘEŽ	MĚŘENÍ: 1/50	FORMÁT: 27x44	DATUM: 10.10.2013		

