


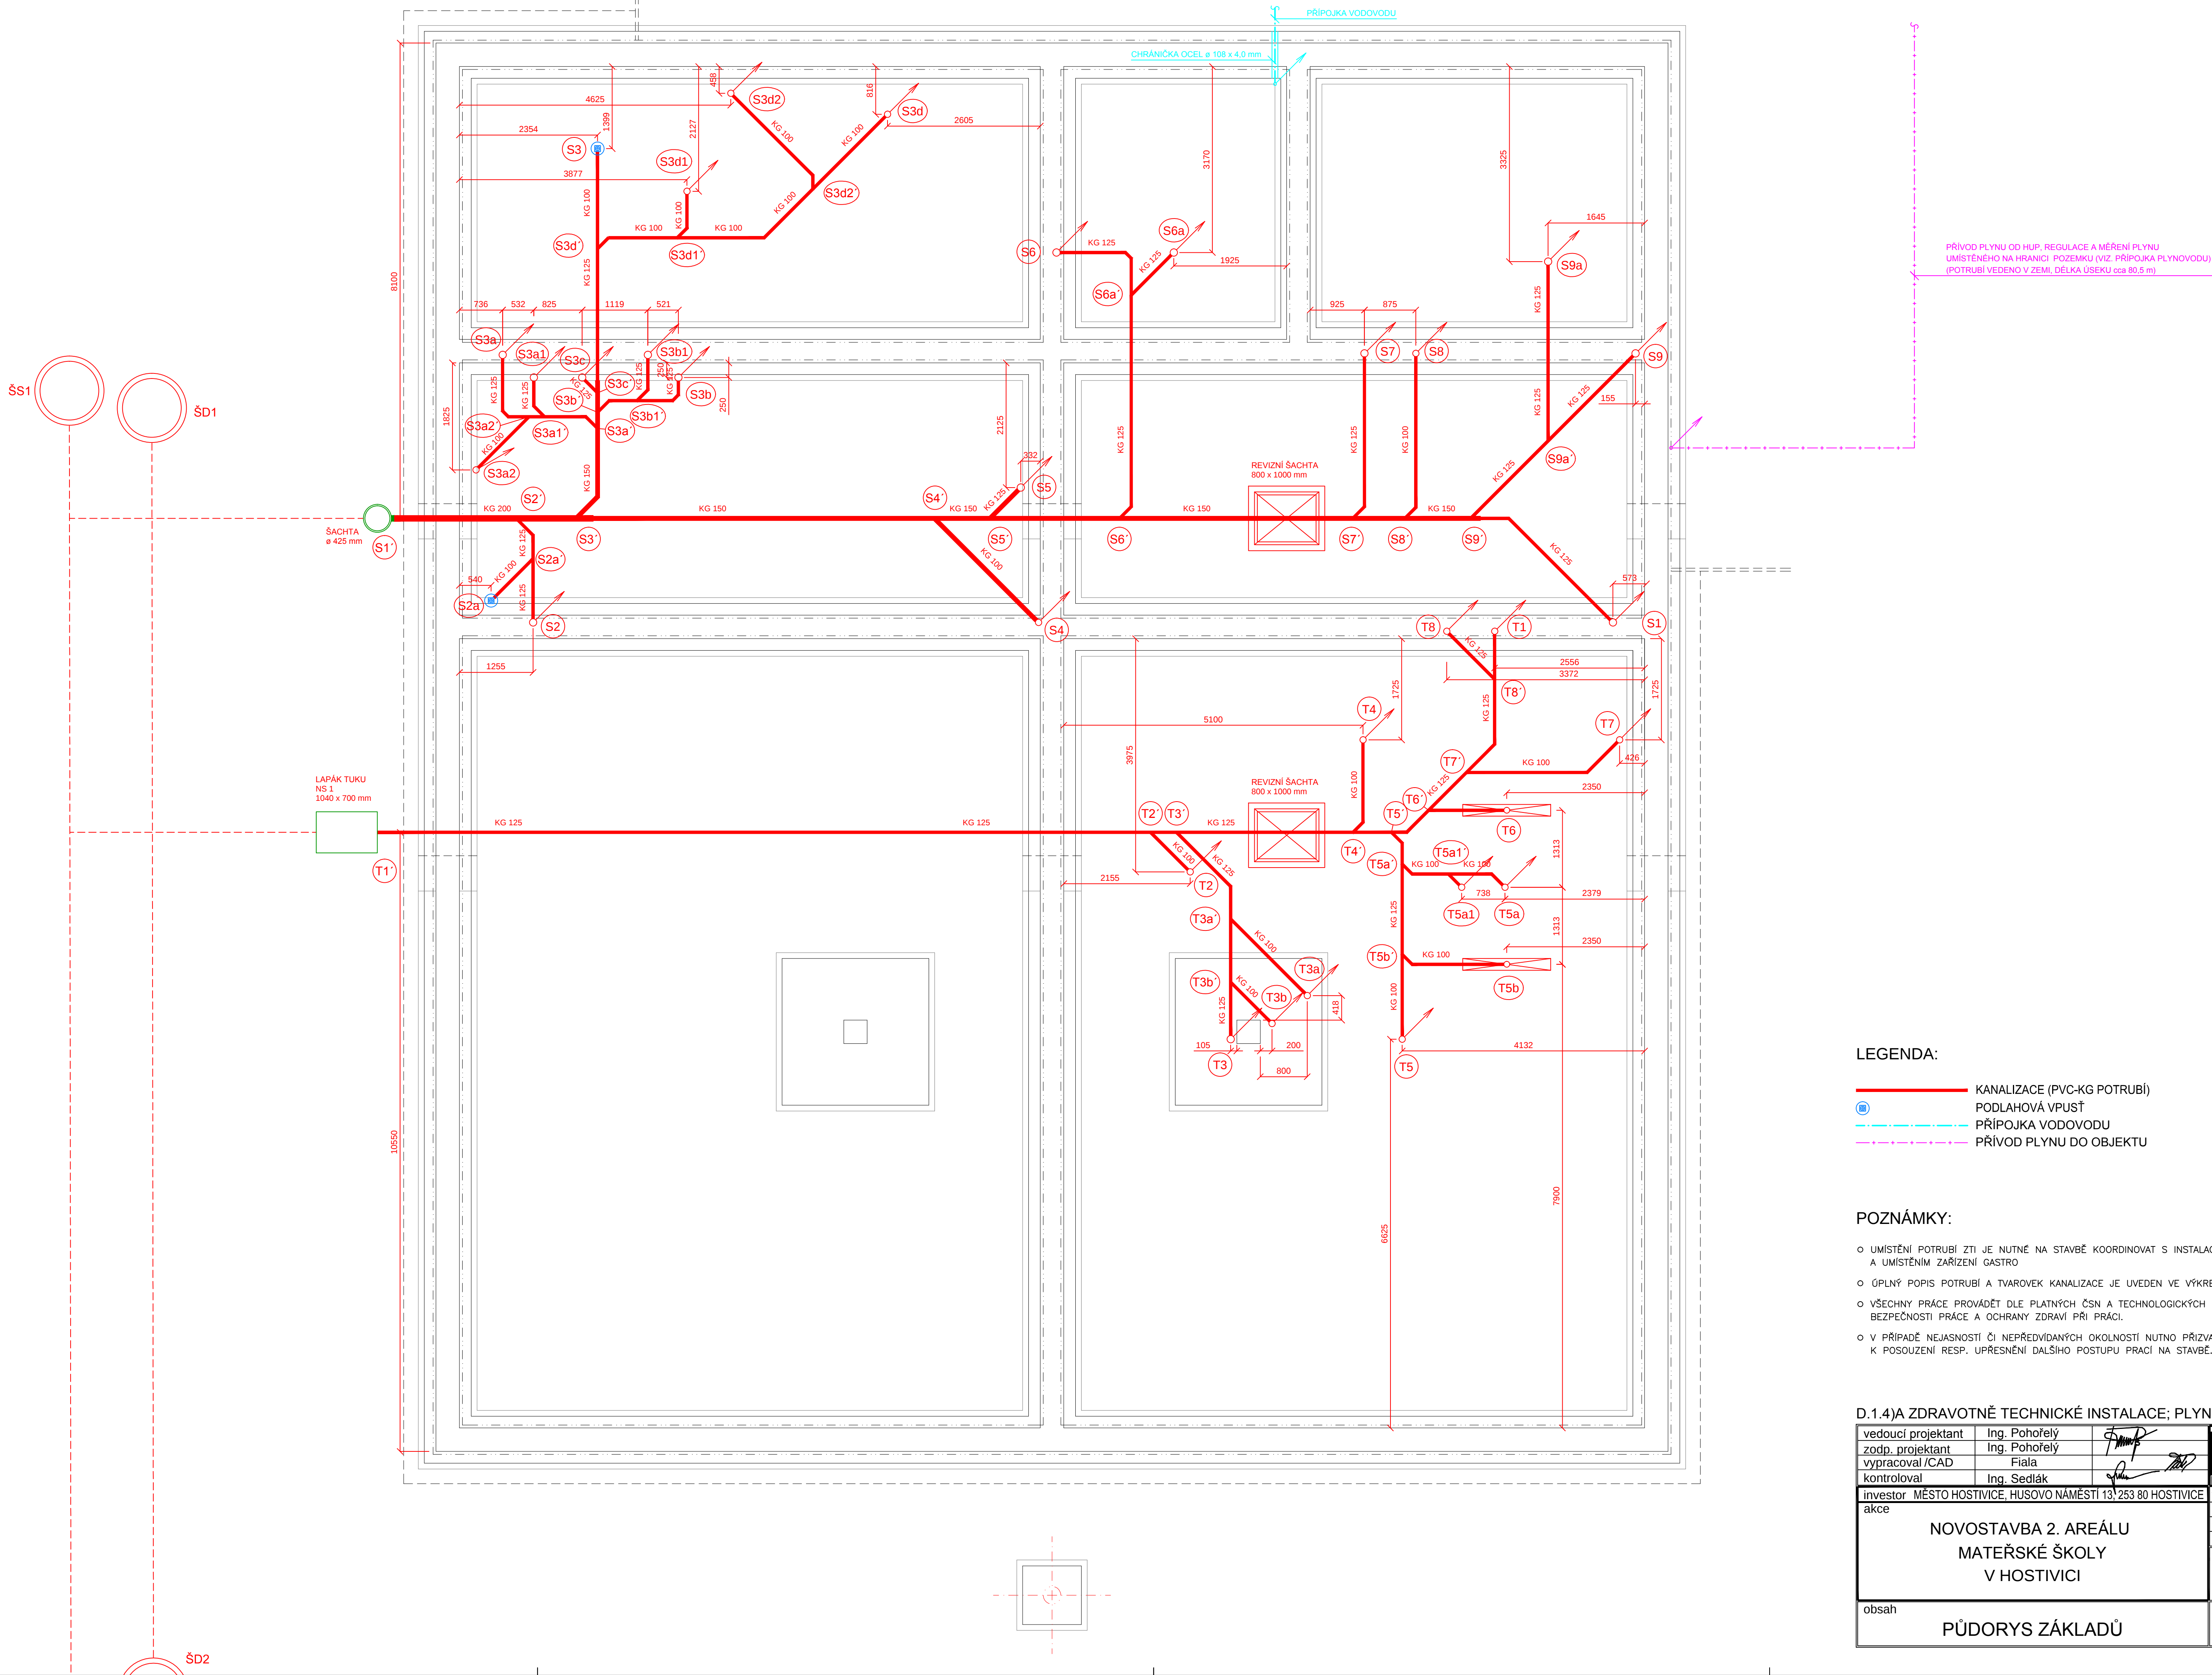

LEGENDA:

- KANALIZACE (PVC-KG POTRUBÍ)
- PODLAHOVÁ VPUSŤ
- - - PŘÍPOJKA VODOVODU
- - - PŘÍVOD PLYNU DO OBJEKTU

POZNÁMKY:

- UMÍSTĚNÍ POTRUBÍ ZTI JE NUTNÉ NA STAVBĚ KOORDINOVAT S INSTALACEMI OSTATNÍCH PROFESÍ, A UMÍSTĚNÍM ZAŘÍZENÍ GASTRO
- ÚPLNÝ POPIS POTRUBÍ A TVAROVEK KANALIZACE JE UVEDEN VE VÝKRESECH SCHÉMAT KANALIZACE.
- VŠECHNY PRÁCE PROVÁDĚT DLE PLATNÝCH ČSN A TECHNOLOGICKÝCH PRAVIDEL ZA DODRŽENÍ BEZPEČNOSTI PRÁCE A OCHRANY ZDRAVÍ PŘI PRÁCI.
- V PŘÍPADĚ NEJASNOSTÍ ČI NEPŘEDVÍDANÝCH OKOLNOSTÍ NUTNO PŘIZVAT PROJEKTANTA K POSOUZENÍ RESP. UPŘESNĚNÍ DALŠÍHO POSTUPU PRÁCI NA STAVBĚ.