


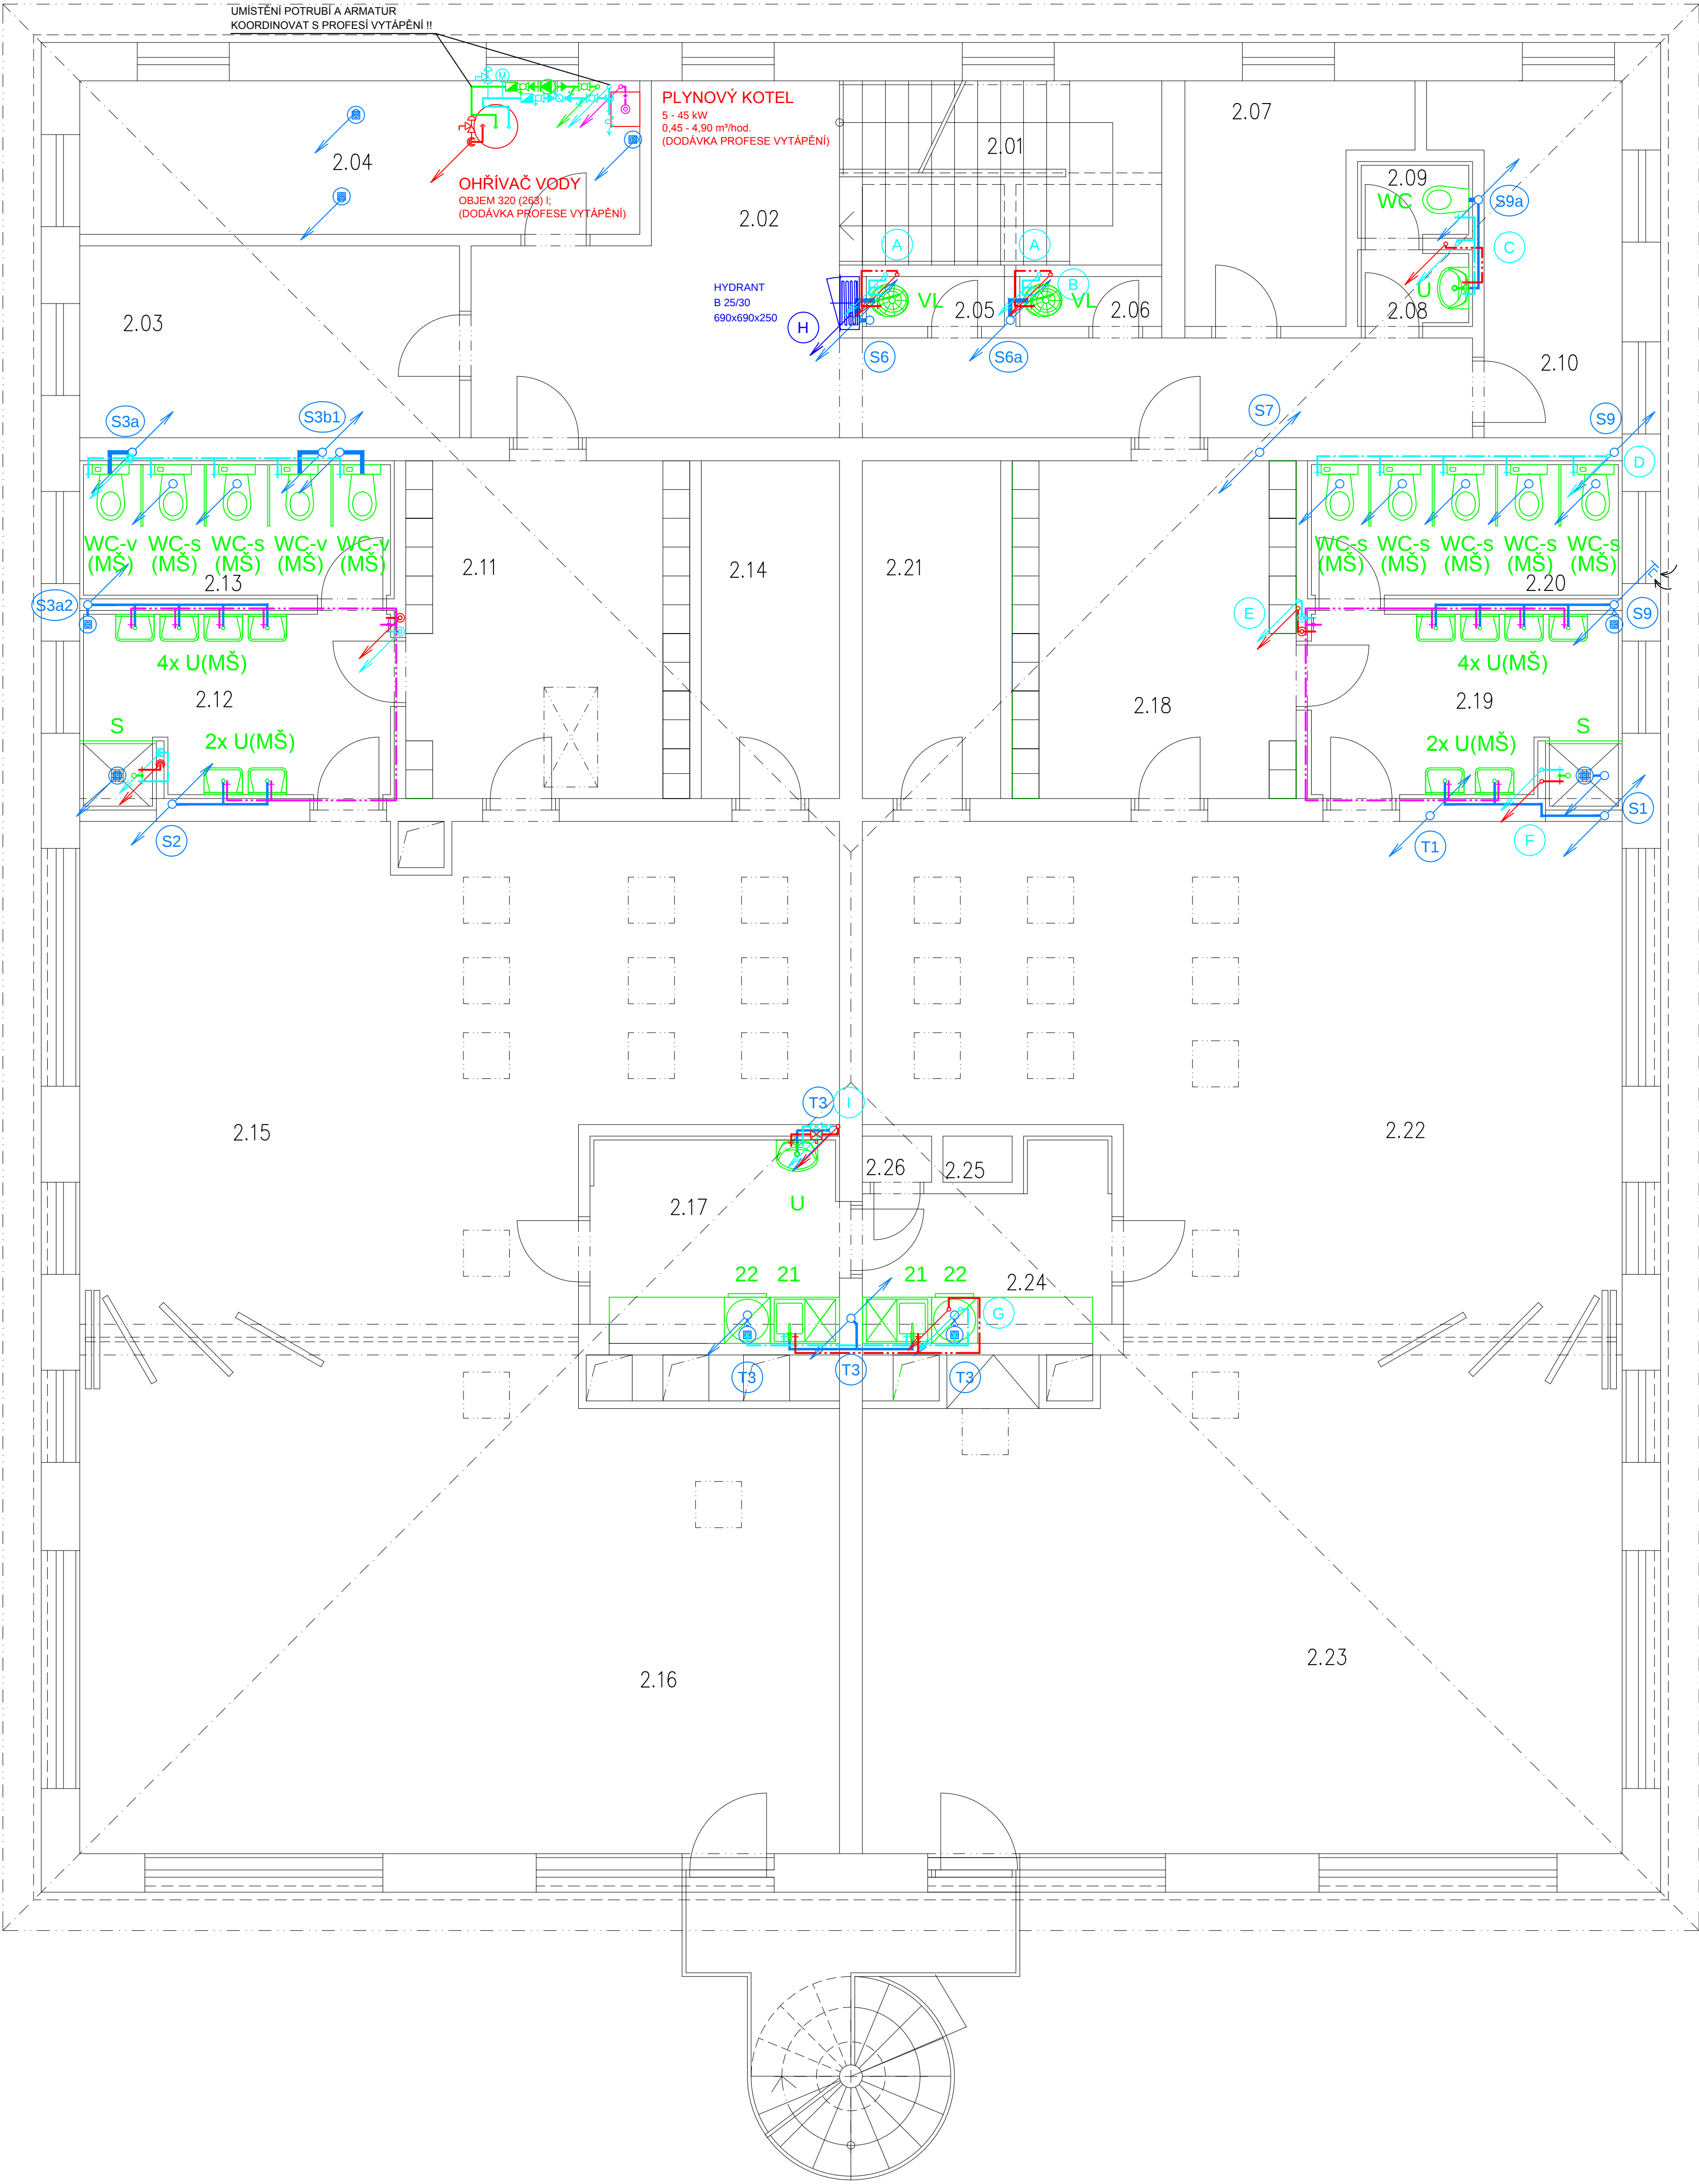

OZN.	MÍSTNOST	OZN.	MÍSTNOST
2.01	SCHODIŠTĚ	2.14	ŠATNA – UČITELKY
2.02	CHODBA	2.15	HERNA–LEHÁRNA
2.03	SBOROVNA	2.16	HERNA–LEHÁRNA
2.04	TECHNICKÁ MÍSTNOST	2.17	KUCHÝŇKA
2.05	OKLIDOVÁ MÍSTNOST	2.18	ŠATNA
2.06	OKLIDOVÁ MÍSTNOST	2.19	UMÝVÁRNA DĚTI
2.07	KANCELÁŘ	2.20	WC–DĚTI
2.08	PŘEDSÍŇ WC	2.21	ŠATNA – UČITELKY
2.09	WC	2.22	HERNA–LEHÁRNA
2.10	ŠATNA	2.23	HERNA–LEHÁRNA
2.11	ŠATNA	2.24	KUCHÝŇKA
2.12	UMÝVÁRNA DĚTI	2.25	VÝTAH
2.13	WC–DĚTI	2.26	SKLAD

LEGENDA:

- POTRUBÍ:
- KANALIZACE (PP-HT POTRUBÍ)
 - PODLAHOVÁ VPUST
 - STUDENÁ PITNÁ VODA (PPR POTRUBÍ)
 - TEPLÁ VODA (PPR POTRUBÍ)
 - SMÍŠENÁ STUDENÁ A TEPLÁ VODA (PPR POTRUBÍ)
 - POŽÁRNÍ VODOVOD (OCELOVÉ POTRUBÍ)
 - PLYNOVOD (OCELOVÉ POTRUBÍ)
- ZAŘÍZOVACÍ PŘEDMĚTY:
- WC KLOZET KOMBI (S VODOROVNÝM ODPADEM)
 - WC-s(MŠ) KLOZET PRO MATEŘSKÉ ŠKOLY (DĚTSKÝ SE SVISLÝM ODPADEM)
 - WC-v(MŠ) KLOZET PRO MATEŘSKÉ ŠKOLY (DĚTSKÝ S VODOROVNÝM ODPADEM)
 - U UMYVADLO
 - U(MŠ) UMYVADLO (VÝŠKA UMÍSTĚNÍ PRO MATEŘSKÉ ŠKOLY)
 - S SPRCHA (SE VPUSTÍ V PODLAŽE)
 - VL VÝLEVKA

- ZAŘÍZENÍ GASTROPROVOZU S NÁPOJENÍM NA INSTALACE ZTI:
(NEJSOU SOUČÁSTÍ DODÁVKY PROFESE ZTI; OZNAČENÍ PŘEVZATO Z PROJEKTU GASTRO)
- 21 STŮL K MYČCE S DŘEZEM
 - 22 MYČKA SKLA A NÁDOBÍ

POZNÁMKY:

- o UMÍSTĚNÍ POTRUBÍ ZTI JE NUTNÉ NA STAVBĚ KOORDINOVAT S INSTALACEMI OSTATNÍCH PROFESÍ, A UMÍSTĚNÍM ZAŘÍZENÍ GASTRO
- o ÚPLNÝ POPIS POTRUBÍ A TVÁROVEK KANALIZACE, POTRUBÍ A ARMATUR VODOVODU A PLYNOVODU JE UVEDEN VE VÝKRESECH JEDNOTLIVÝCH SCHÉMÁT.
- o VŠECHNY PRÁCE PROVÁDĚT DLE PLATNÝCH ČSN A TECHNOLOGICKÝCH PRAVIDEL ZA DODRŽENÍ BEZPEČNOSTI PRÁCE A OCHRANY ZDRAVÍ PŘI PRÁCI.
- o V PŘÍPADĚ NEJASNOSTÍ ČI NEPŘEDVÍDANÝCH OKOLNOSTÍ NUTNO PŘIZVAT PROJEKTANTA K POSOUZENÍ RESP. UPŘESNĚNÍ DALŠÍHO POSTUPU PRACÍ NA STAVBĚ.

D.1.4)A ZDRAVOTNĚ TECHNICKÉ INSTALACE; PLYNOVÁ ZAŘÍZENÍ			
vedoucí projektant	Ing. Pohořelý		
zodp. projektant	Ing. Pohořelý		
vypracoval /CAD	Fiala		
kontroloval	Ing. Sedlák		
investor	MĚSTO HOSTIVICE, HUSOVO NÁMĚSTÍ 13, 253 80 HOSTIVICE	formát	8 A4
akce		datum	září 2015
NOVOSTAVBA 2. AREÁLU MATEŘSKÉ ŠKOLY V HOSTIVICI		stupeň	DPPS
		zak.č.	2015-000134
		paré č.	
obsah	PŮDORYS 2. NADZEMNÍHO PODLAŽÍ	měřítko	1:50
		č. výkresu	D.1.4)A-04