


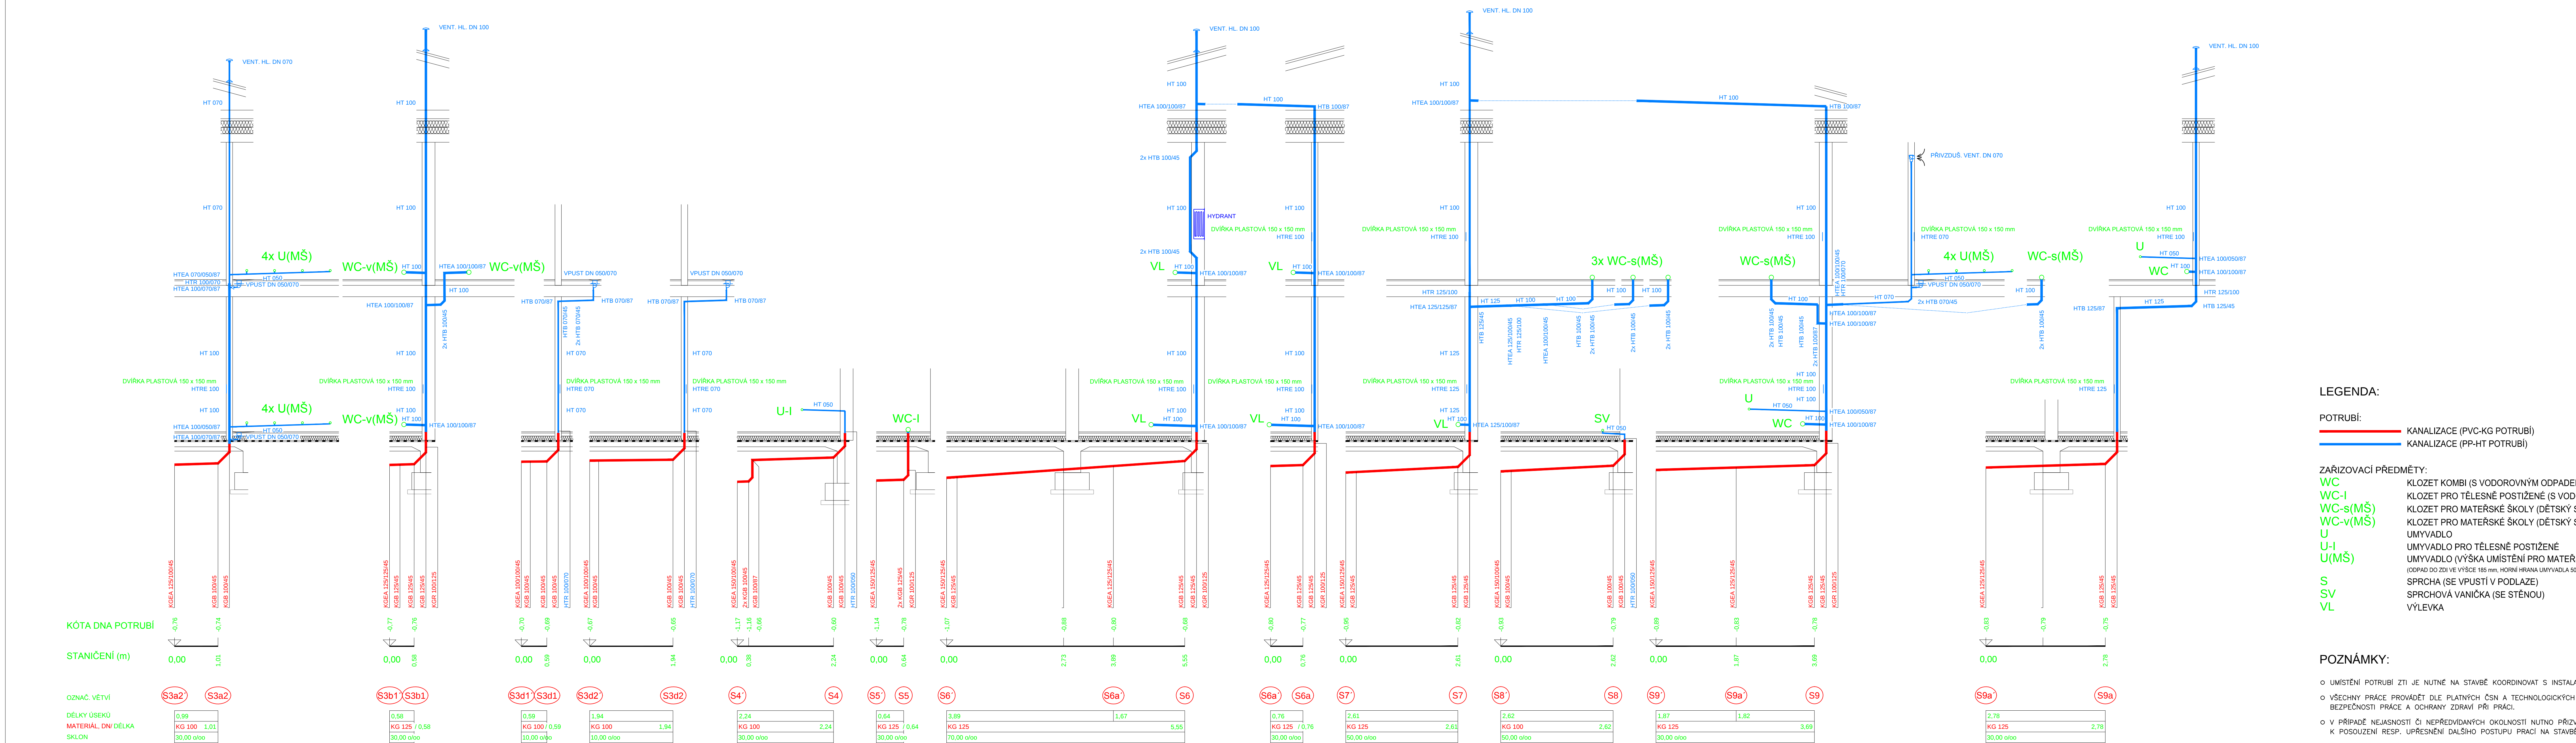

ZAŘÍŽOVACÍ PŘEDMĚTY:

WC	KLOZET KOMBI (S VODOROVNÝM ODPADEM)
WC-I	KLOZET PRO TĚLESNÉ POSTIŽENÉ (S VODOROVNÝM ODPADEM)
WC-s(MŠ)	KLOZET PRO MATEŘSKÉ ŠKOLY (DĚTSKÝ SE SVISLÝM ODPADEM)
WC-v(MŠ)	KLOZET PRO MATEŘSKÉ ŠKOLY (DĚTSKÝ S VODOROVNÝM ODPADEM)
U	UMÝVADLO
U-I	UMÝVADLO PRO TĚLESNÉ POSTIŽENÉ
U(MŠ)	UMÝVADLO (VÝŠKA UMÍSTĚNÍ PRO MATEŘSKÉ ŠKOLY)
	(ODPAD DO ŽE VE VÝŠCE 188 mm; HORŤ HŘANA UMÝVADLA 500 mm NE PODKLADU)
S	SPRCHA (SE VPUSŤI DO PODLAŽE)
SV	SPRCHOVÁ VANÍČKA (SE STĚNOU)
VL	VÝLEVKA

- UMÍSTĚNÍ POTRUBÍ ZTI JE NUTNÉ NA STAVBĚ KOORDINOVAT S INSTALACEMI OSTATNÍCH PROFESÍ
- VŠECHNY PRÁCE PROVÁDĚT DLE PLATNÝCH ČSN A TECHNOLOGICKÝCH PRAVIDEL ZA DODRŽENÍ BEZPEČNOSTI PRÁCE A OCHRANY ZDRAVÍ PŘI PRÁCI.
- V PŘÍPADĚ NEJASNOSTÍ ČI NEPŘEDVÍDANÝCH OKOLNOSTÍ NUTNO PŘÍZVAT PROJEKTANTA K POSOUZENÍ RESP. UPŘESNĚNÍ DALŠÍHO POSTUPU PRACÍ NA STAVBĚ.

V HOSTIVICI		
obsah	měřítka	č. výkresu
SCHÉMA SPLAŠKOVÉ KANALIZACE	1:50	D.1.4)A-05

