


LEGENDA:

POTRUBÍ:  
KANALIZACE (PVC-KG POTRUBÍ)  
KANALIZACE (PP-HT POTRUBÍ)

ZAŘIZOVACÍ PŘEDMĚTY:  
UMYVADLO  
VYLEVKA


ZAŘÍZENÍ GASTROPROVOZU S NAPOJENÍM NA INSTALACE ZTI:  
(NEJSOU SOUČÁSTÍ DODÁVKY PROFESÍ ZTI; OZNAČENÍ PŘEVZATO Z PROJEKTU GASTRO)

- 1 DŘEZ NEREZ  
2 DVOUDŘEZ NEREZ  
2a MYCÍ STŮL S DŘEZEM  
3 VODNÍ LÁZEŇ  
4 KOTEL 80 I DVOUPLAŠŤOVÝ  
5 PÁNEV 50 I  
6 SPORÁK PLYN+EL. TROUBA  
7 KONVEKTOMAT  
21 STŮL K MYČCE S DŘEZEM  
22 MYČKA SKLA A NÁDOBÍ

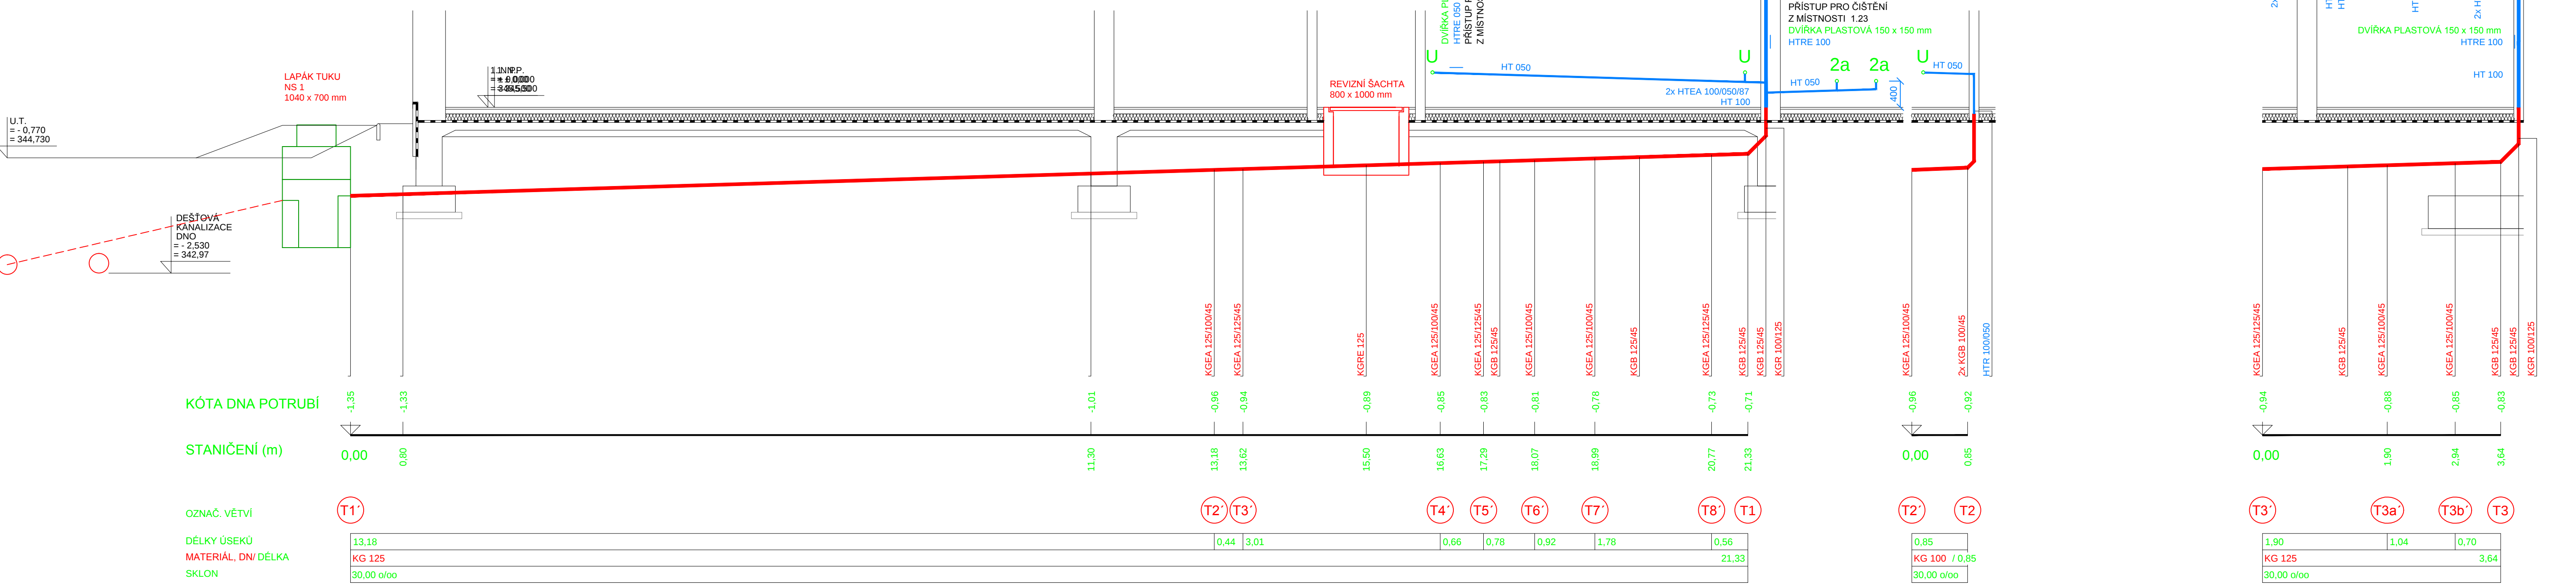



NAPOJENO ZAŘÍZENÍ 4 A 7  
(UPŘESNĚNO PŘI JEJICH INSTALACI)

NAPOJENO ZAŘÍZENÍ 4 A 5  
(UPŘESNĚNO PŘI JEJICH INSTALACI)

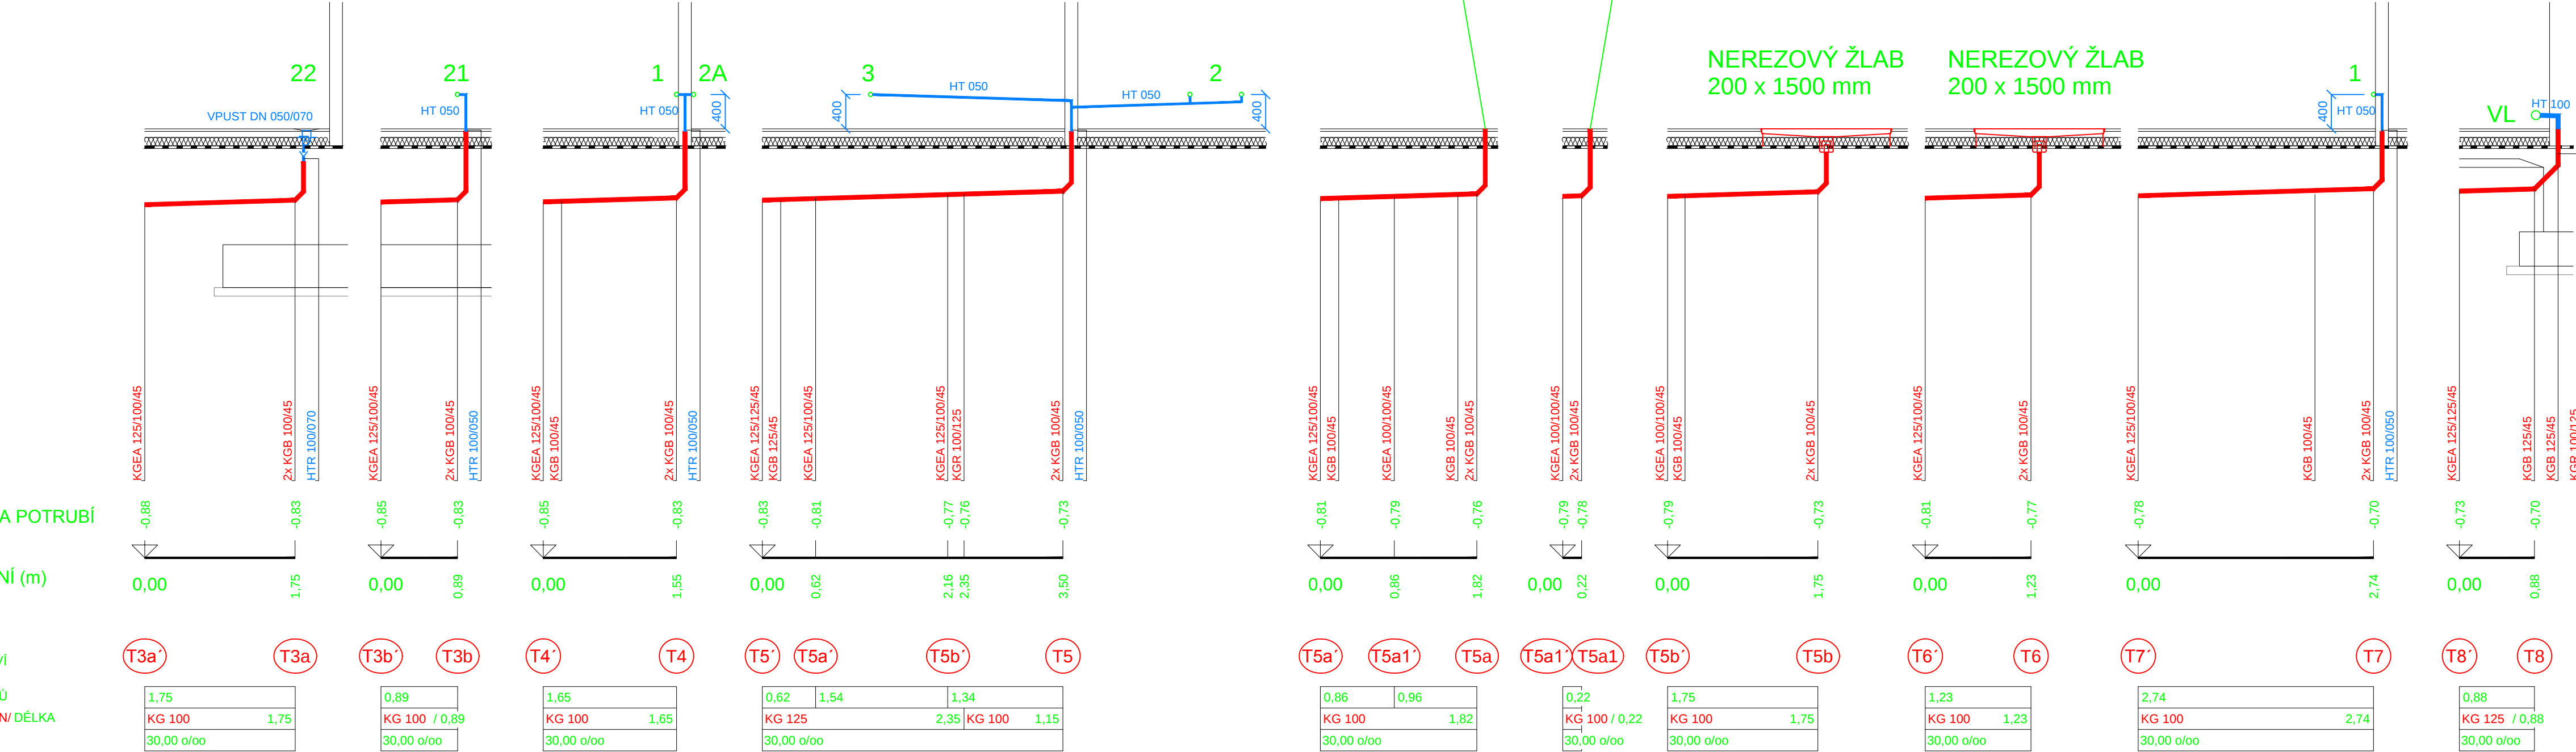

POZNÁMKY:

- UMÍSTĚNÍ POTRUBÍ ZTI JE NUTNÉ NA STAVBĚ KOORDINOVAT S INSTALACEMI OSTATNÍCH PROFESÍ, A UMÍSTĚNÍM ZAŘÍZENÍ TECHNOLOGIE GASTRO
- VŠECHNY PRÁCE PROVÁDĚT DLE PLATNÝCH ČSN A TECHNOLOGICKÝCH PRAVIDEL ZA DOHRZENÍ BEZPEČNOSTI PRÁCE A OCHRANY ZDRAVÍ PŘI PRÁCI.
- V PŘÍPADĚ NEJASNOSTÍ ČI NEPŘEDVÍDANÝCH OKOLNOSTÍ NUTNO PŘIZVAT PROJEKTANTA K POSOUZENÍ RESP. UPŘESNĚNÍ DALŠÍHO POSTUPU PRÁCI NA STAVBĚ.
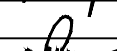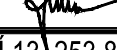
|                                                         |                                                       |                                                                                       |                                                                                       |             |
|---------------------------------------------------------|-------------------------------------------------------|---------------------------------------------------------------------------------------|---------------------------------------------------------------------------------------|-------------|
| D.1.4)A ZDRAVOTNĚ TECHNICKÉ INSTALACE; PLYNOVÁ ZAŘÍZENÍ |                                                       |                                                                                       |                                                                                       |             |
| vedoucí projektant                                      | Ing. Pohořelý                                         |  |  |             |
| zodp. projektant                                        | Ing. Pohořelý                                         |                                                                                       |                                                                                       |             |
| vypracoval/CAD                                          | Fiala                                                 |  |                                                                                       |             |
| kontroloval                                             | Ing. Sedlák                                           |  |                                                                                       |             |
| investor                                                | MĚSTO HOSTIVICE, HUSOVO NÁMĚSTÍ 13, 253 80 HOSTIVICE  |                                                                                       | formát                                                                                | 8 A4        |
| akce                                                    | NOVOSTAVBA 2. AREÁLU<br>MATEŘSKÉ ŠKOLY<br>V HOSTIVICI |                                                                                       | datum                                                                                 | září 2015   |
|                                                         |                                                       |                                                                                       | stupeň                                                                                | DPPS        |
|                                                         |                                                       |                                                                                       | zak.č.                                                                                | 2015-000134 |
|                                                         |                                                       |                                                                                       | paré č.                                                                               |             |
| obsah                                                   | SCHÉMA KANALIZACE S OBSAHEM TUKU                      |                                                                                       | měřítko                                                                               | č. výkresu  |
|                                                         |                                                       |                                                                                       | 1:50                                                                                  | D.1.4)A-06  |