


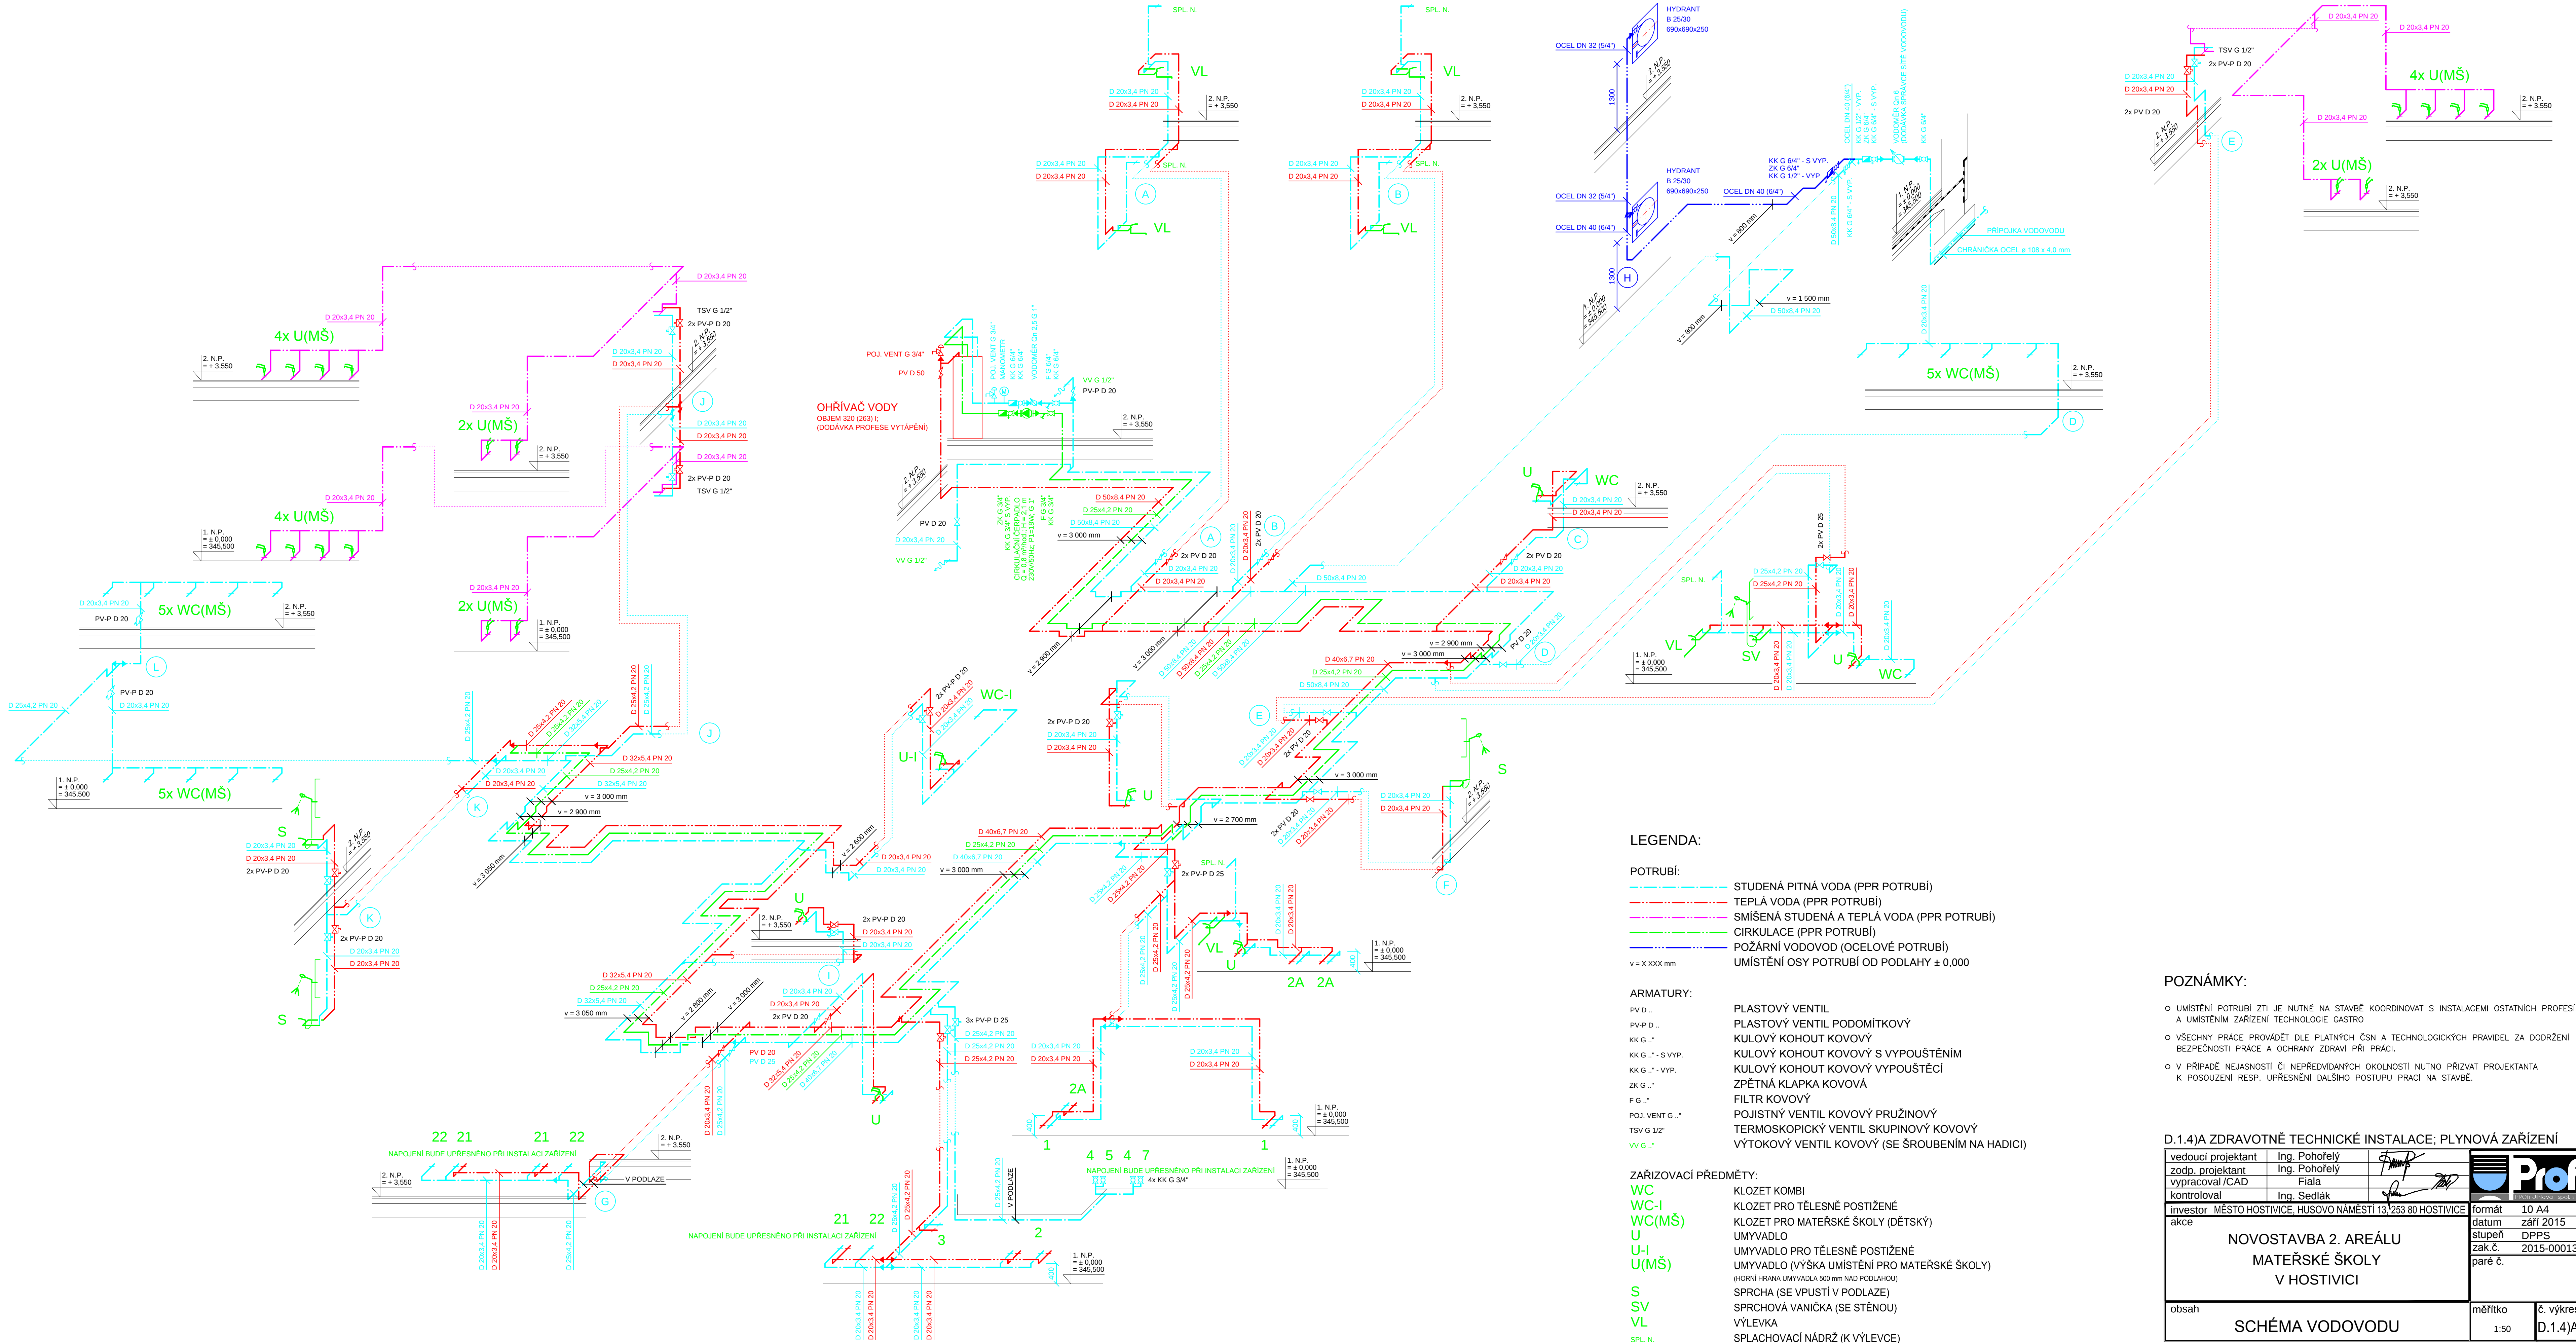

LEGENDA:

- POTRUBÍ:
- STUDENÁ PITNÁ VODA (PPR POTRUBÍ)
 - TEPLÁ VODA (PPR POTRUBÍ)
 - SMÍŠENÁ STUDENÁ A TEPLÁ VODA (PPR POTRUBÍ)
 - CIRKULACE (PPR POTRUBÍ)
 - POŽÁRNÍ VODOVOD (OCELOVÉ POTRUBÍ)
 - UMÍSTĚNÍ OSY POTRUBÍ OD PODLAHY ± 0,000

ARMATURY:

- PV D ..
 - PV-P D ..
 - KK G .."
 - KK G .." - S VYP.
 - KK G .." - VYP.
 - ZK G .."
 - F G .."
 - POJ VENT G .."
 - TSV G 1/2"
 - VV G .."
- PLASTOVÝ VENTIL
PLASTOVÝ VENTIL PODOMÍTKOVÝ
KULOVÝ KOHOUT KOVOVÝ
KULOVÝ KOHOUT KOVOVÝ S VYPOUŠTĚNÍM
KULOVÝ KOHOUT KOVOVÝ VYPOUŠTĚCÍ
ZPĚTNÁ KLAPKA KOVOVÁ
FILTR KOVOVÝ
POJISTNÝ VENTIL KOVOVÝ PRUŽINOVÝ
TERMOSKOPICKÝ VENTIL SKUPINOVÝ KOVOVÝ
VÝTOKOVÝ VENTIL KOVOVÝ (SE ŠROUBENÍM NA HADICI)

ZAŘIZOVACÍ PŘEDMĚTY:

- WC
 - WC-I
 - WC(MŠ)
 - U
 - U-I
 - U(MŠ)
 - S
 - SV
 - VL
 - SPL. N.
- KLOZET KOMBI
KLOZET PRO TĚLESNĚ POSTIŽENÉ
KLOZET PRO MATEŘSKÉ ŠKOLY (DĚTSKÝ)
UMYVADLO
UMYVADLO PRO TĚLESNĚ POSTIŽENÉ
UMYVADLO (VÝŠKA UMÍSTĚNÍ PRO MATEŘSKÉ ŠKOLY)
(HORNÍ HRANA UMYVADLA 500 mm NAD PODLAHOU)
SPRCHA (SE VPUSTÍ V PODLAŽE)
SPRCHOVÁ VANÍČKA (SE STĚNOU)
VÝLEVKA
SPLACHOVACÍ NÁDRŽ (K VÝLEVCE)

POZNÁMKY:

- O UMÍSTĚNÍ POTRUBÍ ZTI JE NUTNÉ NA STAVBĚ KOORDINOVAT S INSTALACEM OSTATNÍCH PROFESÍ, A UMÍSTĚNÍM ZAŘÍZENÍ TECHNOLOGIE GASTRO
- O VŠECHNY PRÁCE PROVÁDĚT DLE PLATNÝCH ČSN A TECHNOLOGICKÝCH PRAVIDEL ZA DODRŽENÍ BEZPEČNOSTI PRÁCE A OCHRANY ZDRAVÍ PŘI PRÁCI.
- O V PŘÍPADĚ NEJASNOSTÍ ČI NEPŘEDVÍDANÝCH OKOLNOSTÍ NUTNO PRŮJIZMAT PROJEKTANTA K POSOUZENÍ RESP. UPŘESNĚNÍ DALŠÍHO POSTUPU PRÁCI NA STAVBĚ.

D.1.4)A ZDRAVOTNÉ TECHNICKÉ INSTALACE; PLYNOVÁ ZAŘÍZENÍ

vedoucí projektant	Ing. Pohorelý	zak. č.	2015-000134	formát	10 A4
zodp. projektant	Ing. Pohorelý	datum	září 2015	stupeň	DPPS
vypracoval/CAD	Fiala	paré č.			
kontroloval	Ing. Sedláč				
investor	MĚSTO HOSTIVICE, HUSOVO NÁMĚSTÍ 13, 253 80 HOSTIVICE	č. výkresu	D.1.4)A-07		
akce	NOVOSTAVBA 2. AREÁLU MATEŘSKÉ ŠKOLY V HOSTIVICI	měřítka	1:50		
obsah	SCHÉMA VODOVODU				