


PLYNOVÝ KOTEL
5 - 45 kW
0,45 - 4,90 m³/hod.
(DODÁVKA PROFESE VYTÁPĚNÍ)

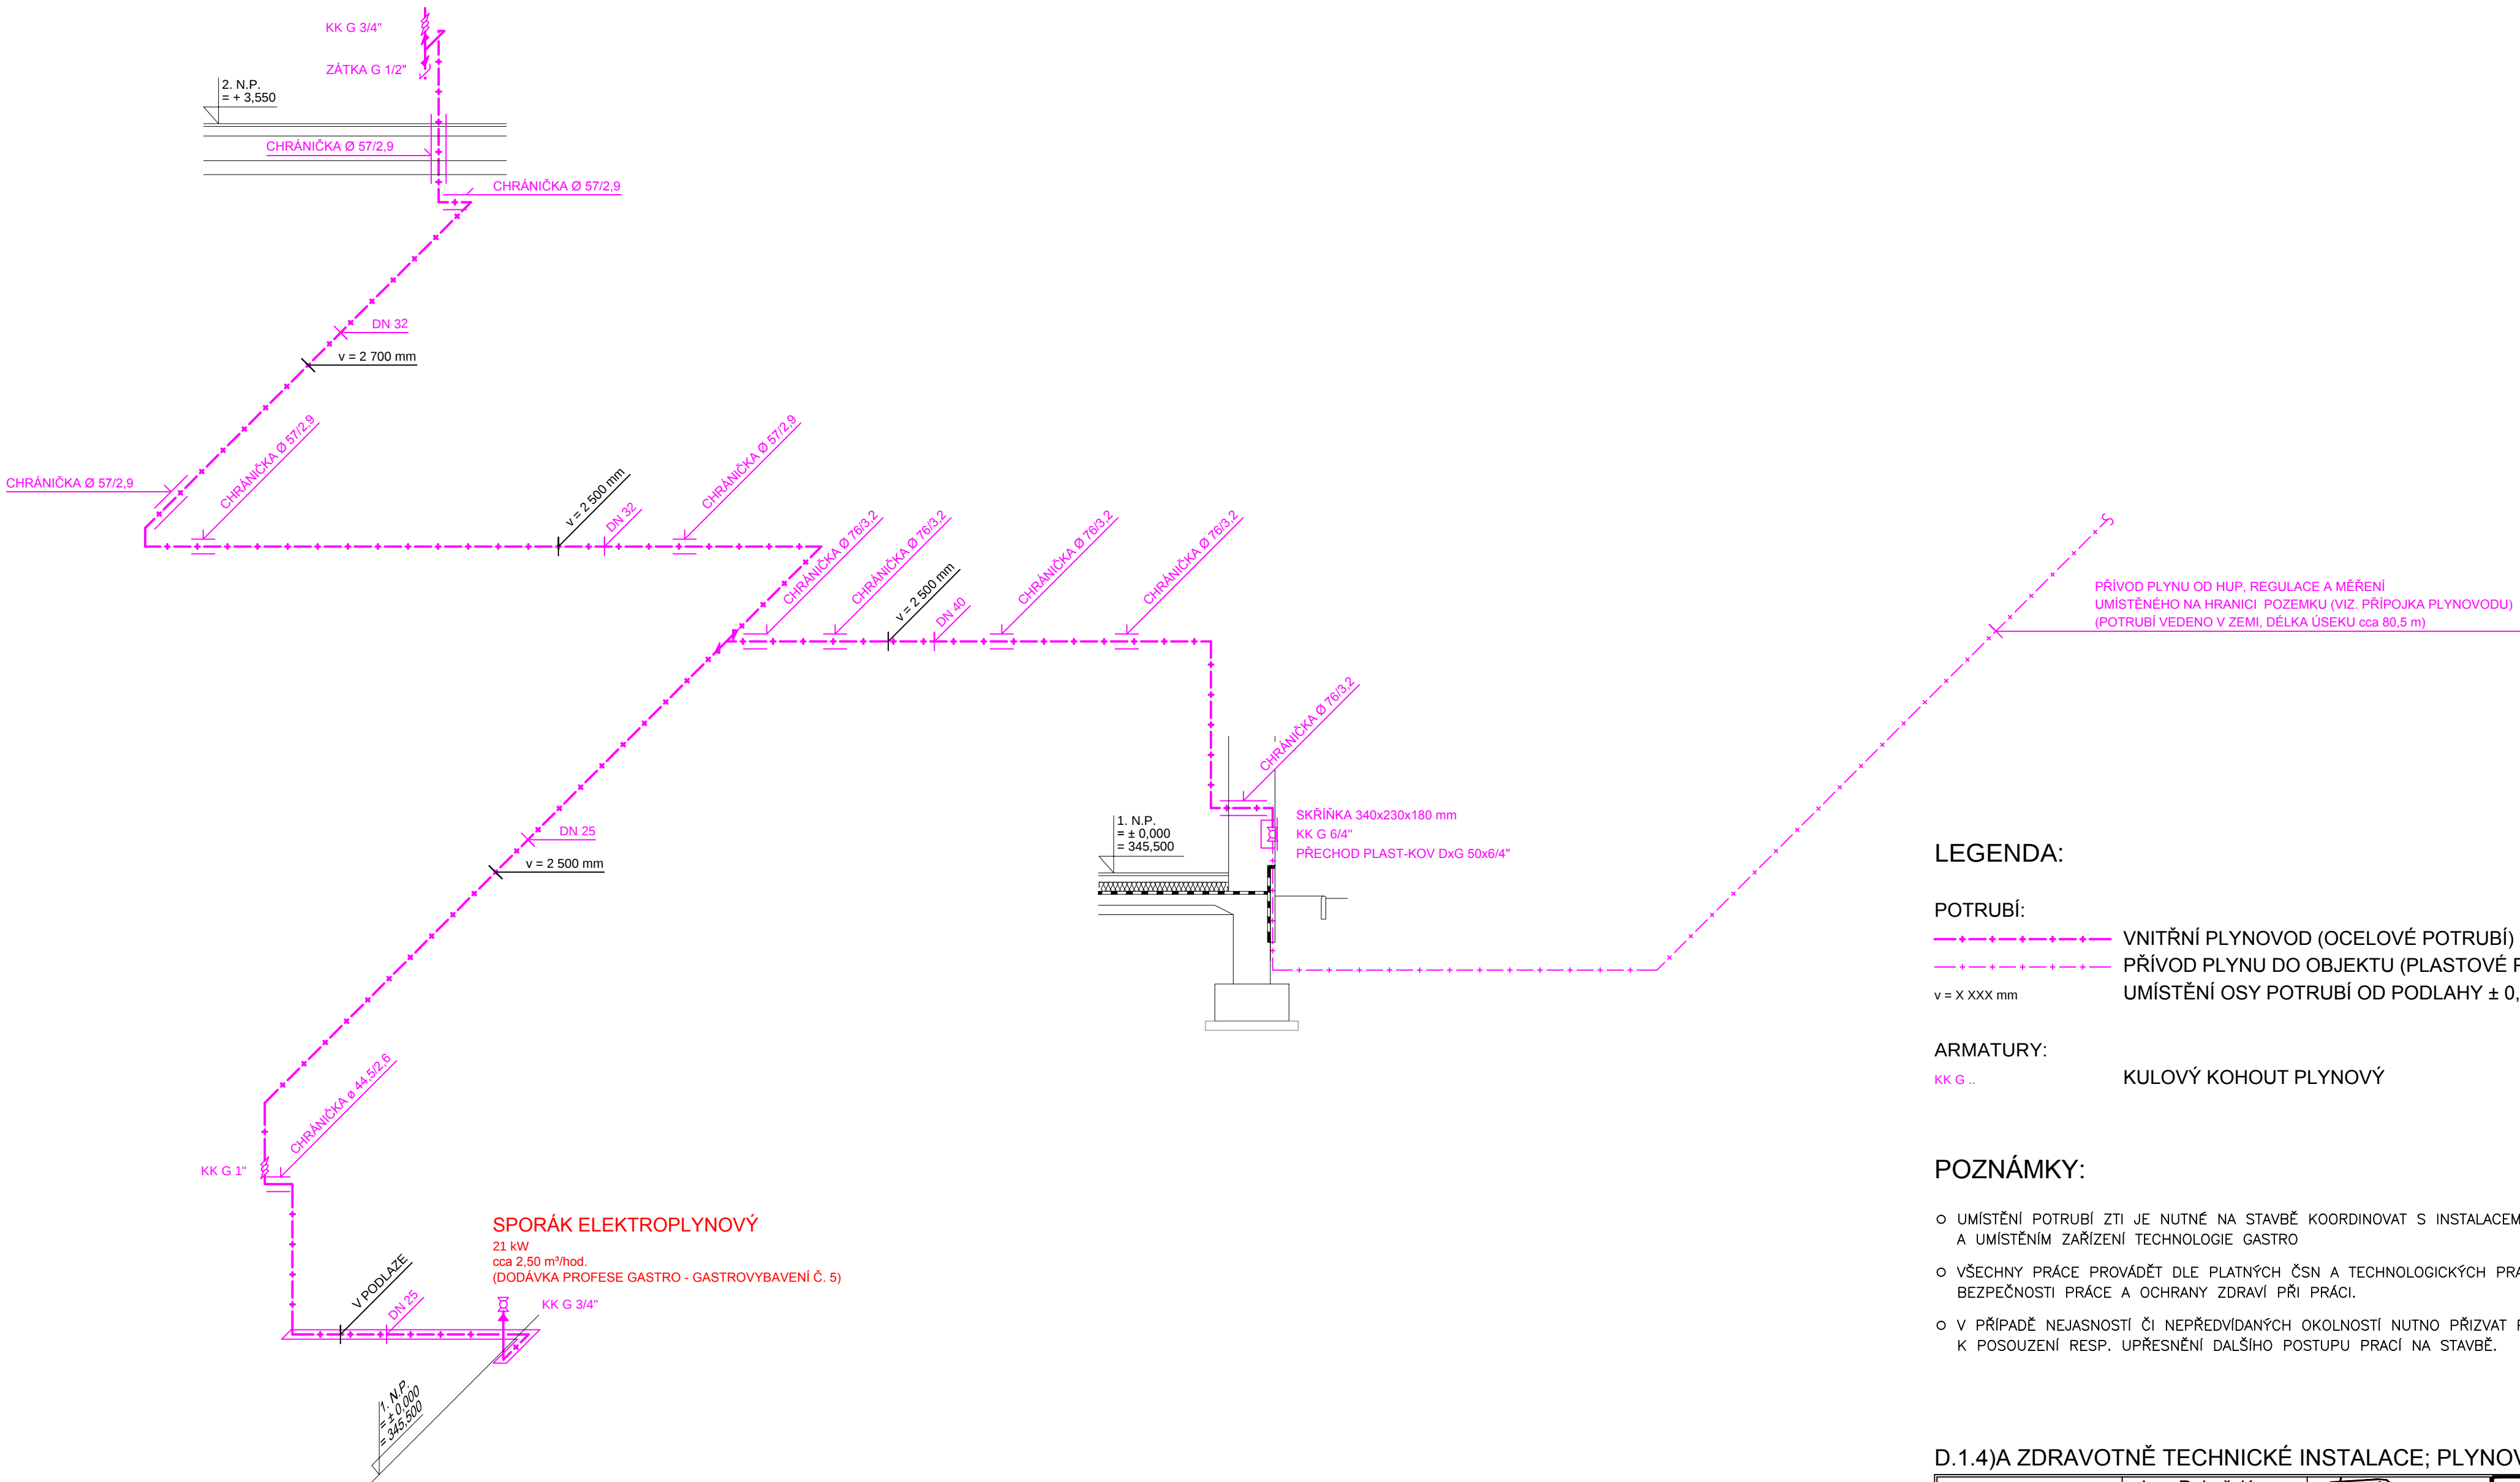

LEGENDA:

- POTRUBÍ:
- VNITŘNÍ PLYNOVOD (OCELOVÉ POTRUBÍ)
 - PŘÍVOD PLYNU DO OBJEKTU (PLASTOVÉ POTRUBÍ)
 - UMÍSTĚNÍ OSY POTRUBÍ OD PODLAHY ± 0,000

- ARMATURY:
- KULOVÝ KOHOUT PLYNOVÝ

POZNÁMKY:

- UMÍSTĚNÍ POTRUBÍ ZTI JE NUTNÉ NA STAVBĚ KOORDINOVAT S INSTALACEMI OSTATNÍCH PROFESÍ, A UMÍSTĚNÍM ZAŘÍZENÍ TECHNOLOGIE GASTRO
- VŠECHNY PRÁCE PROVÁDĚT DLE PLATNÝCH ČSN A TECHNOLOGICKÝCH PRAVIDEL ZA DODRŽENÍ BEZPEČNOSTI PRÁCE A OCHRANY ZDRAVÍ PŘI PRÁCI.
- V PŘÍPADĚ NEJASNOSTÍ ČI NEPŘEDVÍDANÝCH OKOLNOSTÍ NUTNO PŘIZVAT PROJEKTANTA K POSOUZENÍ RESP. UPŘESNĚNÍ DALŠÍHO POSTUPU PRÁCI NA STAVBĚ.

D.1.4)A ZDRAVOTNĚ TECHNICKÉ INSTALACE; PLYNOVÁ ZAŘÍZENÍ

vedoucí projektant	Ing. Pohořelý			
zodp. projektant	Ing. Pohořelý			
vypracoval /CAD	Fiala			
kontroloval	Ing. Sedlák			
investor	MĚSTO HOSTIVICE, HUSOVO NÁMĚSTÍ 13, 253 80 HOSTIVICE		formát	6 A4
akce	NOVOSTAVBA 2. AREÁLU MATEŘSKÉ ŠKOLY V HOSTIVICI		datum	září 2015
			stupeň	DPPS
			zak.č.	2015-000134
			paré č.	
obsah	SCHÉMA PLYNOVODU		měřítko	č. výkresu
			1:50	D.1.4)A-08