




PŮDORYS 1.NADZEMNÍHO PODLAŽÍ

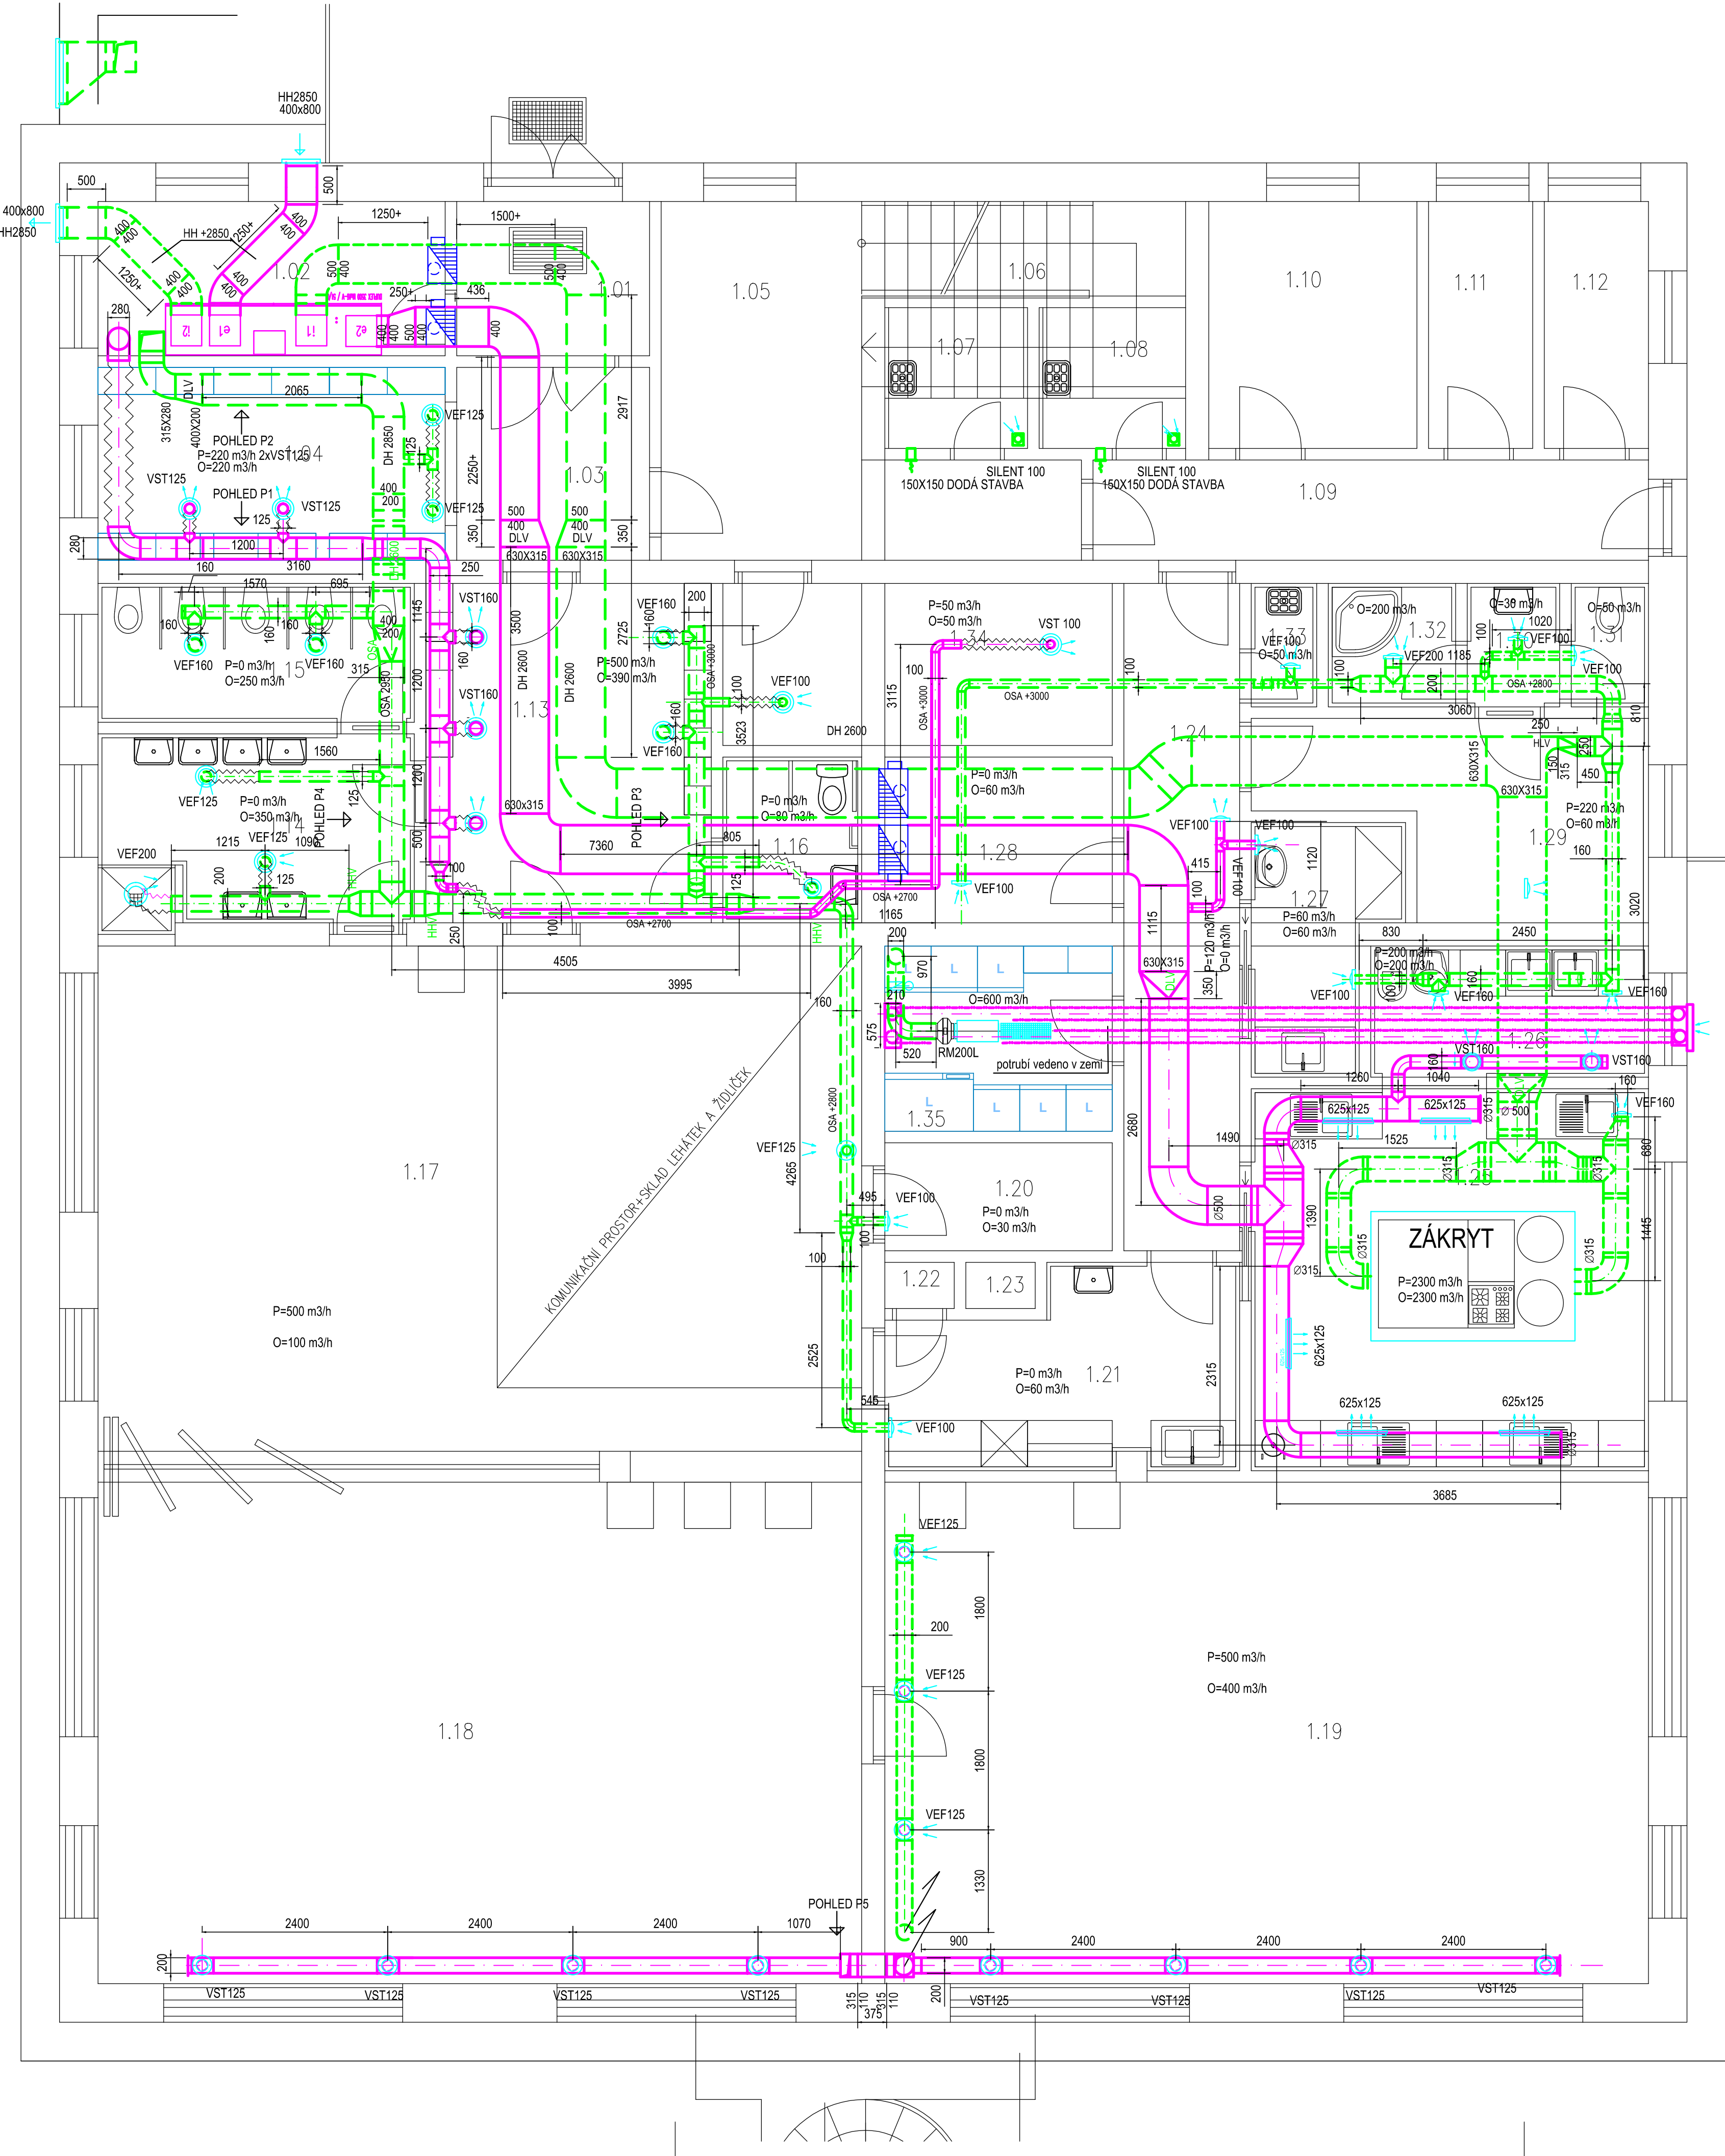


POHLED P1

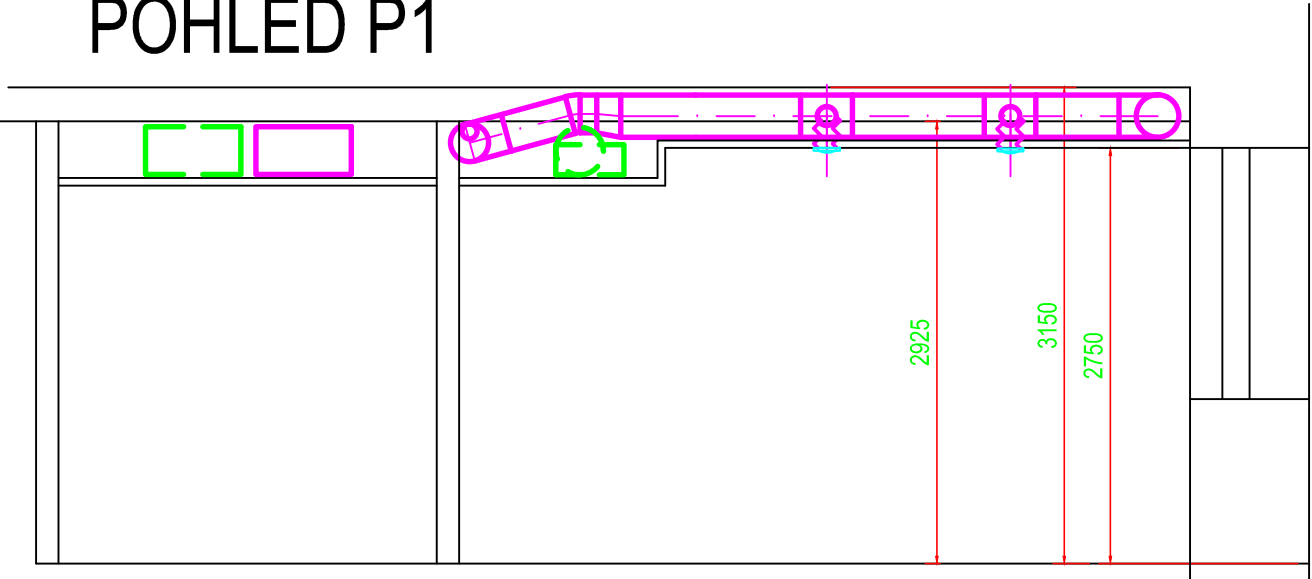


POHLED P2

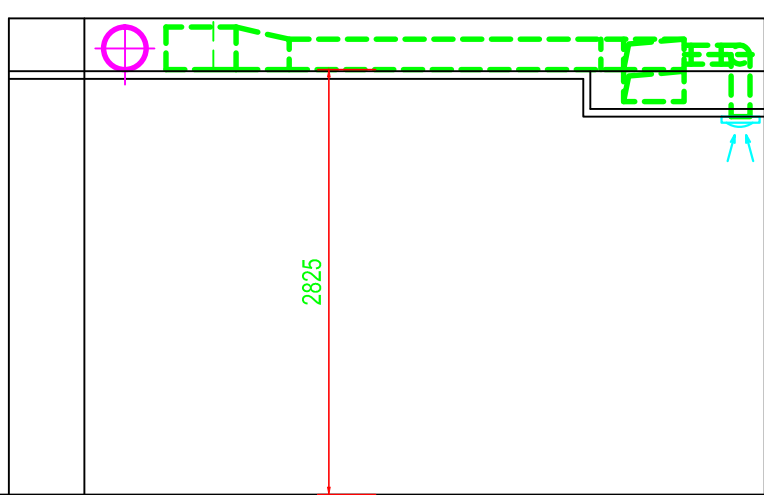


POHLED P4

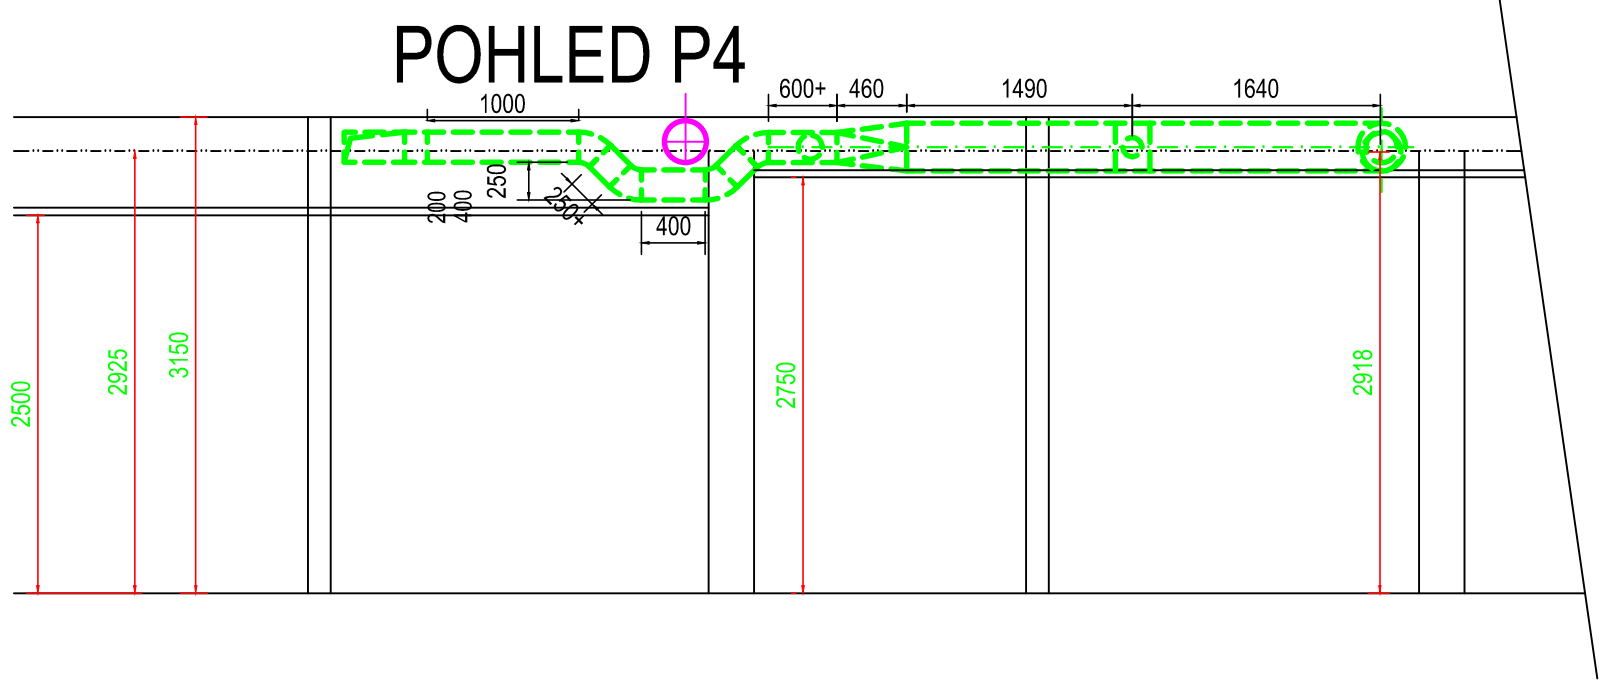

POHLED P3

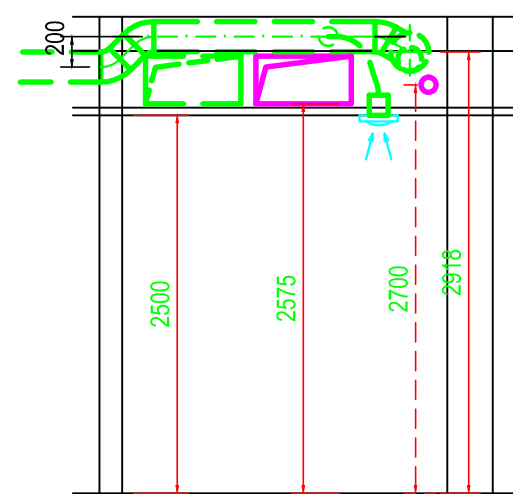


POHLED P5

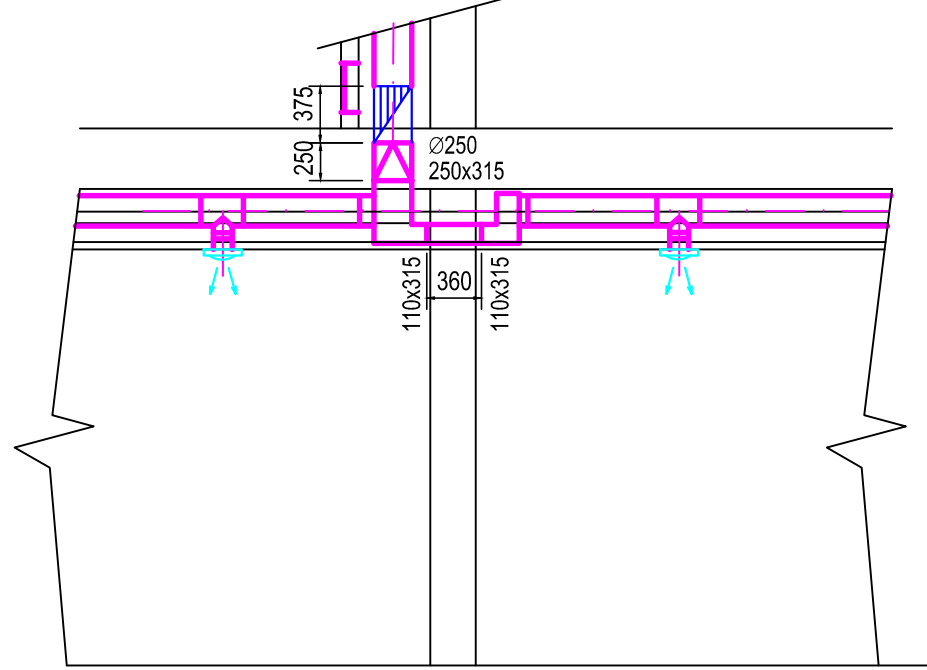

LEGENDA MÍSTNOSTI

OZN. MÍSTNOST	PLOCHA POOLAHY	OZN. ÚPRAVA PLOCHY	POZNÁMKA
1.01 ZÁVĚR	5.00 KER.DLAŽBA	KER.SOKL V 70 MM	PROJEKTOVÁ ÚPRAVA PLOCHY
1.02 TECHNICKÁ MÍSTNOST	9.00 KER.DLAŽBA	KER.SOKL V 70 MM	PROJEKTOVÁ ÚPRAVA PLOCHY
1.03 CHODBA	6.30 KER.DLAŽBA	KER.SOKL V 70 MM	PROJEKTOVÁ ÚPRAVA PLOCHY
1.04 PŘEZOUVÁRNA	13.20 PVC	PVC LÚŠTA	PROJEKTOVÁ ÚPRAVA PLOCHY
1.05 CHODBA	15.80 KER.DLAŽBA	KER.SOKL V 70 MM	PROJEKTOVÁ ÚPRAVA PLOCHY
1.06 SCHODIŠTĚ DO 2.NP	10.10 KER.DLAŽBA	KER.SOKL V 70 MM	PROJEKTOVÁ ÚPRAVA PLOCHY
1.07 UKLIDOVÁ MÍSTNOST	3.50 KER.DLAŽBA	KER.SOKL V 70 MM	PROJEKTOVÁ ÚPRAVA PLOCHY
1.08 ČISTÍCÍ PROSTŘEDKY	3.50 KER.DLAŽBA	KER.SOKL V 70 MM	PROJEKTOVÁ ÚPRAVA PLOCHY
1.09 CHODBA	9.40 KER.DLAŽBA	KER.SOKL V 70 MM	PROJEKTOVÁ ÚPRAVA PLOCHY
1.10 KANCELÁŘ	8.70 PVC	PVC LÚŠTA	PROJEKTOVÁ ÚPRAVA PLOCHY
1.11 SKLAD	4.30 KER.DLAŽBA	KER.SOKL V 70 MM	PROJEKTOVÁ ÚPRAVA PLOCHY
1.12 SKLAD	4.30 KER.DLAŽBA	KER.SOKL V 70 MM	PROJEKTOVÁ ÚPRAVA PLOCHY
1.13 ŠATNA	16.30 PVC	PVC LÚŠTA	PROJEKTOVÁ ÚPRAVA PLOCHY
1.14 UMÝVÁRNA DĚTÍ	10.20 KER.DLAŽBA	KER.OBKLA V 2000 MM	PROJEKTOVÁ ÚPRAVA PLOCHY
1.15 WC-DĚTÍ	7.40 KER.DLAŽBA	KER.OBKLA V 2000 MM	PROJEKTOVÁ ÚPRAVA PLOCHY
1.16 WC INVALIDŮ	3.90 KER.DLAŽBA	KER.OBKLA V 2000 MM	PROJEKTOVÁ ÚPRAVA PLOCHY
1.17 HERNÍ-LEHÁRNA	64.90 PVC	PVC LÚŠTA	PROJEKTOVÁ ÚPRAVA PLOCHY
1.18 HERNÍ-LEHÁRNA	68.40 PVC	PVC LÚŠTA	PROJEKTOVÁ ÚPRAVA PLOCHY
1.19 TĚLOCVČNA	64.40 DŘEV.LVLSY	DŘEVĚNÁ LÚŠTA	PROJEKTOVÁ ÚPRAVA PLOCHY
1.20 POMŮCKY HERNÍ	4.20 PVC	PVC LÚŠTA	PROJEKTOVÁ ÚPRAVA PLOCHY
1.21 KUCHYNKA	10.80 KER.DLAŽBA	KER.OBKLA V 2000 MM	PROJEKTOVÁ ÚPRAVA PLOCHY
1.22 STROJOVNA	0.60 KER.DLAŽBA	KER.SOKL V 70 MM	PROJEKTOVÁ ÚPRAVA PLOCHY
1.23 VÝTAH	0.60 BET.MAZANINA		PROJEKTOVÁ ÚPRAVA PLOCHY
1.24 CHODBA	13.00 KER.DLAŽBA	KER.SOKL V 70 MM	PROJEKTOVÁ ÚPRAVA PLOCHY
1.25 VÁRNA	25.50 KER.DLAŽBA	KER.OBKLA V 2000 MM	PROJEKTOVÁ ÚPRAVA PLOCHY
1.26 UMÝVÁRNA	6.40 KER.DLAŽBA	KER.OBKLA V 2000 MM	PROJEKTOVÁ ÚPRAVA PLOCHY
1.27 HRUBÁ PŘÍPRAVA	5.40 KER.DLAŽBA	KER.OBKLA V 2000 MM	PROJEKTOVÁ ÚPRAVA PLOCHY
1.28 SUCHÝ SKLAD POTRAVIN	6.40 KER.DLAŽBA	KER.SOKL V 70 MM	PROJEKTOVÁ ÚPRAVA PLOCHY
1.29 ŠATNA	10.60 PVC	PVC LÚŠTA	PROJEKTOVÁ ÚPRAVA PLOCHY
1.30 PŘEDSÍR WC	2.00 KER.DLAŽBA	KER.OBKLA V 2000 MM	PROJEKTOVÁ ÚPRAVA PLOCHY
1.31 WC	1.60 KER.DLAŽBA	KER.OBKLA V 2000 MM	PROJEKTOVÁ ÚPRAVA PLOCHY
1.32 SPRCHA	2.70 KER.DLAŽBA	KER.OBKLA V 2000 MM	PROJEKTOVÁ ÚPRAVA PLOCHY
1.33 UKLIDOVÁ MÍSTNOST	1.40 KER.DLAŽBA	KER.OBKLA V 2000 MM	PROJEKTOVÁ ÚPRAVA PLOCHY
1.34 ŠATNA - UČITELKY	10.70 PVC	PVC LÚŠTA	PROJEKTOVÁ ÚPRAVA PLOCHY
1.35 SKLAD POTRAVIN	7.10 KER.DLAŽBA	KER.SOKL V 70 MM	PROJEKTOVÁ ÚPRAVA PLOCHY

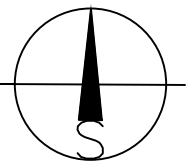

VZDUCHOTECHNIKA

Ved. projektant	Zod. projektant	Vypracoval	Kreslil	Kontroloval	PROFAT s.r.o. PROJEKTOVACÍ A INŽENÝRSKÁ FIRM Jaroslav Křivánek, 140 Kopřivnice, 750 01, 750 01, 750 01 telefon: 0582 5003 5003 e-mail: jansky@profat.cz
ING. JANSKÝ	ING. JANSKÝ	HP 750 C	ING. JANSKÝ	ING. JANSKÝ	
Investor:	OBC HOSTWICE, HUSOVO NÁMĚSTÍ 13, 253 00 HOSTWICE				Formát: A4
NOVOSTAVBA 2. AREÁLU MATEŘSKÉ ŠKOLY V HOSTWICÍCH SO 01. MATEŘSKÁ ŠKOLA					Datum: 09.2015
PŮDORYS 1.NP, POHLED P1 AŽ P5					Stupeň: RP
1 : 50					Zakazovatel: 61-15-P Číslo výkresu: D1.4B-04