


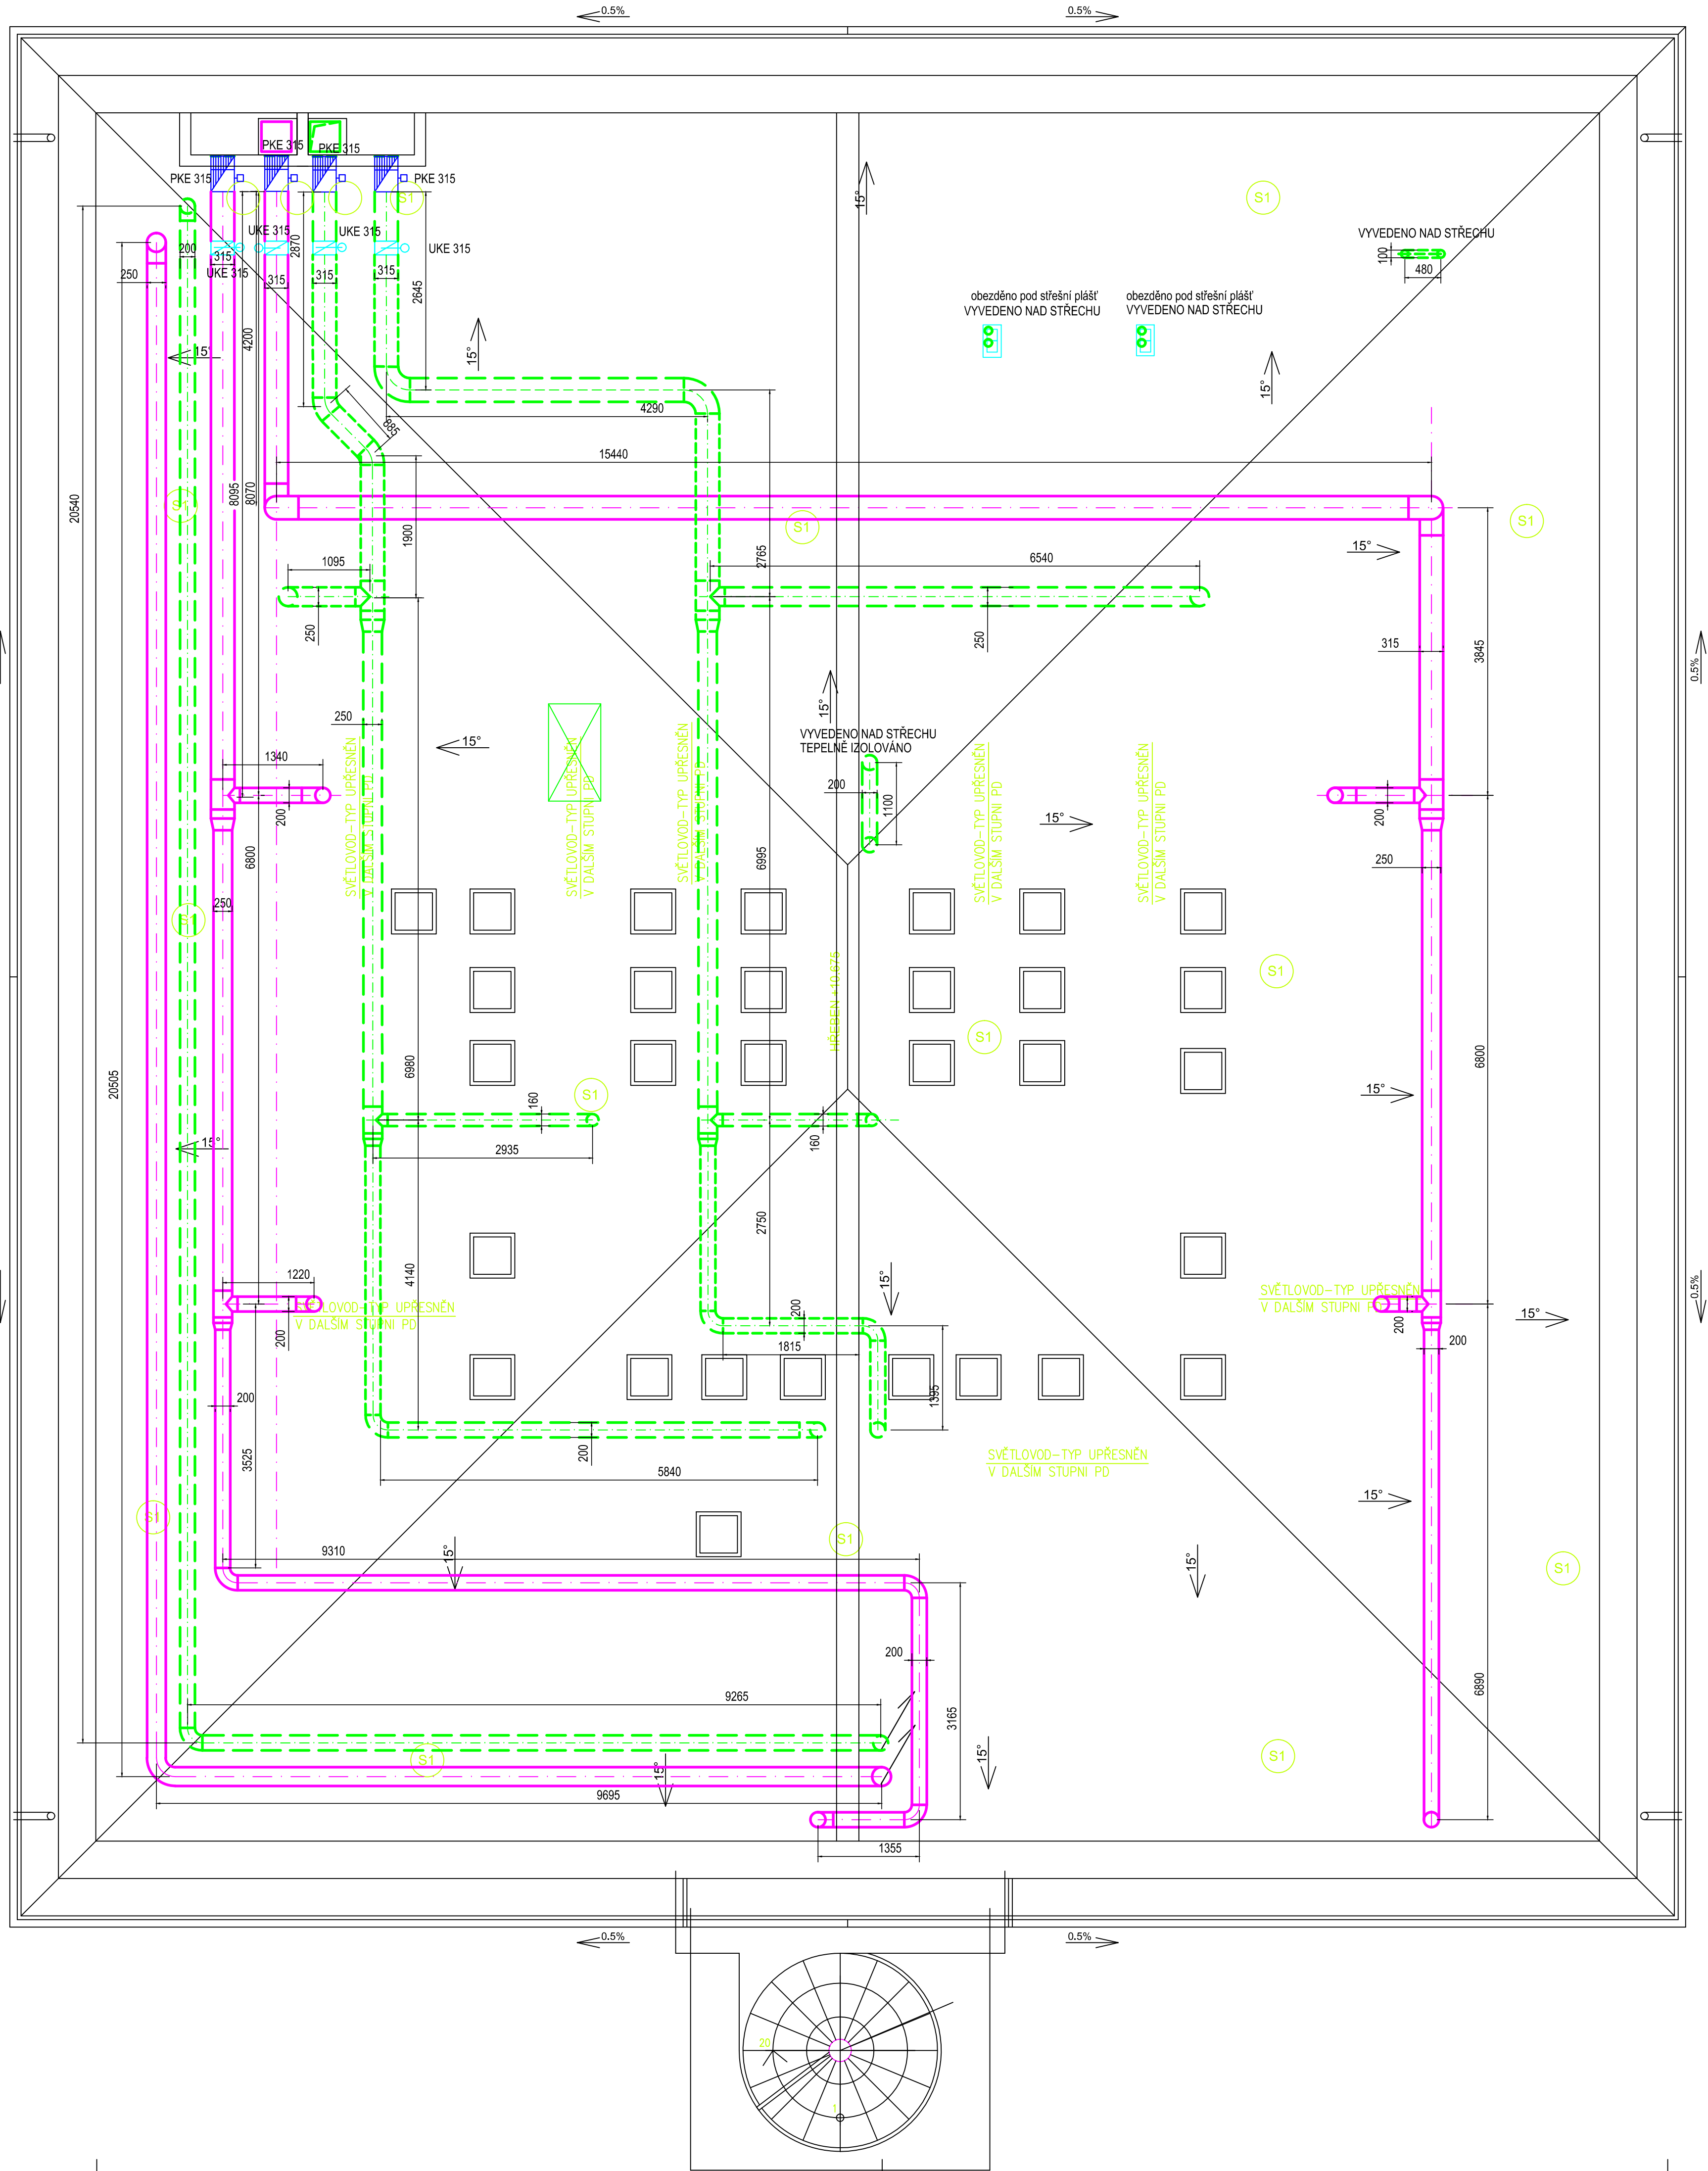

UKE 315 UZAVÍRACÍ Klapka s Pohonem 230V
PKE 315 POŽÁRNÍ Klapka s Pohonem 230V

POZNÁMKA:

POTRUBÍ VZD JE VEDENO VE VRSTVĚ TEPELNÉ IZOLACE STROPU
POTRUBÍ BUDE PROVEDENO PŘED TEPELNOU IZOLACÍ STROPU A BUDE
TEPELNĚ IZOLOVÁNO MINERÁLNÍ VATOU TL 50 MM.

POZNÁMKA

-V KONSTRUKCI STŘEŠNÍHO PLÁŠTĚ JE POČÍTANO S VEŠKERÝMI UKONČOVACÍMI,
ZÁVĚTRNÝMI LIŠTAMI ATD.
-VEŠKERÉ VĚTRACÍ ŽIT POTRUBÍ A VYTÝPOVANÉ HLAVICE PROVEDENY V TECHNOLOGII STŘEŠNÍ KRYTINY
KTERÁ JE POUŽITA NA STŘEŠNÍM PLÁŠTI
-VEŠKERÉ OPLECHOVÁNÍ PROVEDENO Z PLECHU STŘEŠNÍ KRYTINY V BARVĚ STŘEŠNÍ KRYTINY

-VEŠKERÉ DŘEVĚNÉ KONSTRUKCE BUDOU OPATŘENY NÁTĚREM PROTI
PLÍSNÍM A DŘEVOKAZNÝM HOUBÁM
-VEŠKERÉ NOVÉ KLEMPÍRSKÉ PRÁCE BUDOU Z PLECHU DLE SPECIFIKACE
-KLEMPÍRSKÉ PRÁCE DLE ČSN 733610
-VEŠKERÉ PRÁCE PROVÁDĚT DLE PLATNÝCH NOREM A TECHNOLOGICKÝCH PRAVIDEL S OHLEDEM NA
DODRŽOVÁNÍ ZÁKONA Č.309/2007 Sb. A NV Č.591/2006 Sb., A NV Č.362/2005 Sb
-POKUD DOJDE PŘI PROVÁDĚNÍ K NEJASNOSTEM, ČI NEPŘEDVÍDELNÝM OKOLNOSTEM JE NUTNÉ
PŘIZVÁT PROJEKTANTA K UPŘESNĚNÍ POSTUPU PRÁCI
-STAVEBNÍ ÚPRAVY PROVÁDĚT A KOORDINOVAT DLE ROZVODŮ JEDNOTLIVÝCH PROFESÍ S UPŘESNĚNÍM
V DALŠÍM STUPNI PROJEKTOVÉ DOKUMENTACI
-POZNÁMKY PLATÍ PRO VŠECHNY VÝKRESY

D1. 4B ÚSTŘEDNÍ VYTÁPĚNÍ

Ved. projektant	Zod. projektant	Vypracoval	Kreslil	Kontroloval	PROFat JIHLAVA spol. s r.o. Jana Masaryka 16 586 01 JIHLAVA tel./fax : 567 303 241 telefon : 567 303 306 e-mail : profat@profat.ji.cz	
ING. JÁNSKÝ	ING. JÁNSKÝ		HP 750 C	ING. JÁNSKÝ		
Investor :		OBEC HOSTIVICE, HUSOVO NÁMĚSTÍ 13, 253 00 HOSTIVICE			Formát :	7 A4
Akce : NOVOSTAVBA 2. AREÁLU MATEŘSKÉ ŠKOLY V HOSTIVICÍCH SO 01 MATEŘSKÁ ŠKOLA					Datum :	09.2015
					Stupeň :	RP
					Zakázkové číslo :	61-15-P
Název výkresu :					Měřítko :	1 : 50
PŮDORYS PŮDY					Číslo výkresu :	D14B-06