


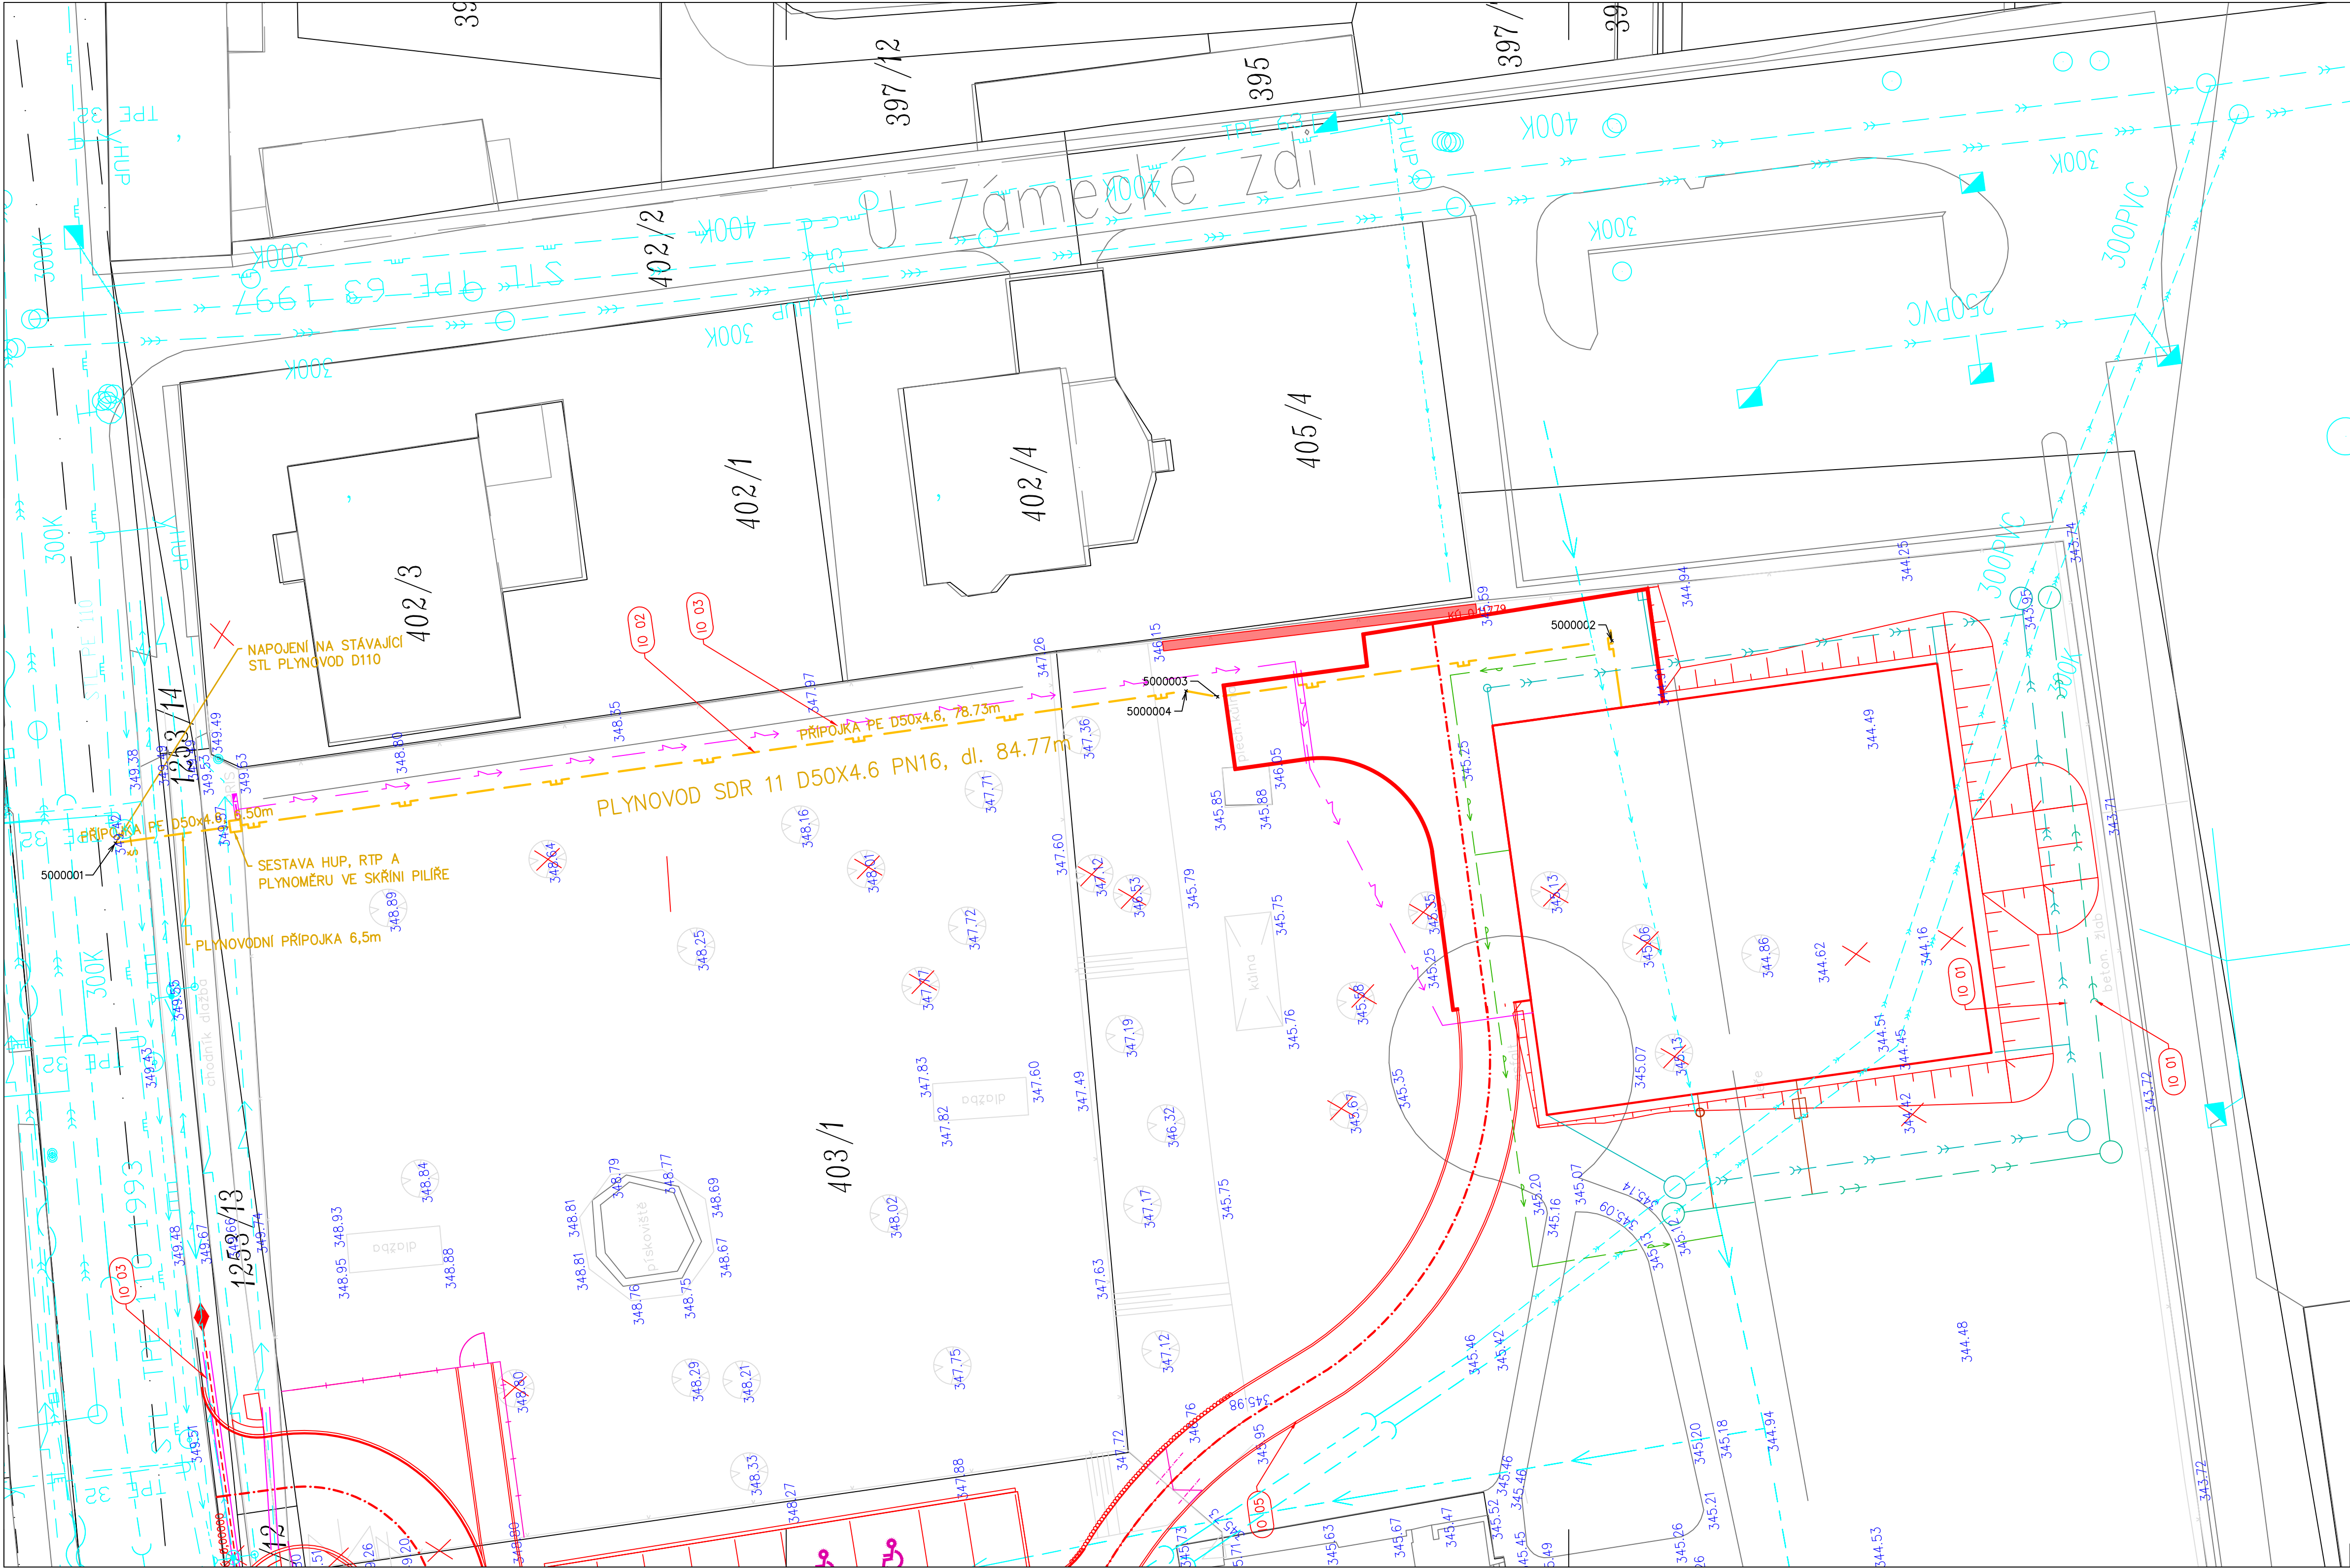

PŘEHLED BODŮ			
Číslo bodu	X	Y	Popis
5000001	754928,53	1042031,27	
5000002	754928,90	1042112,33	
5000003	754928,95	1042090,95	
5000004	754928,41	1042089,32	

SEZNAM INŽENÝRSKÝCH OBJEKTŮ
IO 01. PŘELOŽKA KANALIZACE A VODOVODU VČ. PŘÍPOJEK
IO 02. PŘÍPOJKA PLYNOVODU
IO 03. PŘÍPOJKA NN A PŘELOŽKA VO
IO 04. KOMUNIKACE – PARKOVIŠTĚ
IO 05. TERÉNNÍ ÚPRAVY – OPLOČENÍ A CHODNÍK K MŠ

LEGENDA:	
STÁVAJÍCÍ INŽENÝRSKÉ SÍTĚ:	NAVRŽENÉ INŽENÝRSKÉ SÍTĚ:
SILOVÁ VEDENÍ	PŘELOŽKA VODOVODU
SDĚLOVACÍ VEDENÍ	KANALIZACE SPLAŠKOVÁ
PLYNOVOD	KANALIZACE DEŠTOVÁ
VODOVOD	VEŘEJNÉ OSVĚTLENÍ
KANALIZACE	PŘÍPOJKA NN
	PŘÍPOJKA PLYNOVODU

POZNÁMKA:
STÁVAJÍCÍ VEDENÍ INŽENÝRSKÝCH SÍTÍ NENÍ OVĚŘENO A JE ZAKRESLENO ORIENTAČNĚ,
PŘED REALIZACÍ JE TŘEBA OVĚŘIT SKUTEČNÉ VEDENÍ, DIMENZÍ A MATERIÁL STÁVAJÍCÍCH
VEDENÍ, DOKUMENTACE PŘEDPOKLÁDÁ HLoubKU ULOŽENÍ DLE ČSN 73 6005



D.2 02 Přípojka plynovodu

SOUŘADNICOVÝ SYSTÉM : JTSK
VÝŠKOVÝ SYSTÉM : B.p.v.

vedoucí projektant	Ing. Pohořelý		
zodp. projektant	Ing. Pohořelý		
vypracoval/CAD	Ing. Kouba		
kontroloval	Ing. Sedlák		
investor:	MĚSTO HOSTIVICE, HUSOVO NÁM. 13, 253 80	formát	8A4
akce		datum	UNOR 2018
NOVOSTAVBA 2. AREÁLU MATEŘSKÉ ŠKOLY V HOSTIVICI		stupeň	DPPS
		zak.č.	ZAK-2014-000134
		paré č.	
obsah	SITUACE		měřítka
			1:200
			č. výkresu
			02.2