


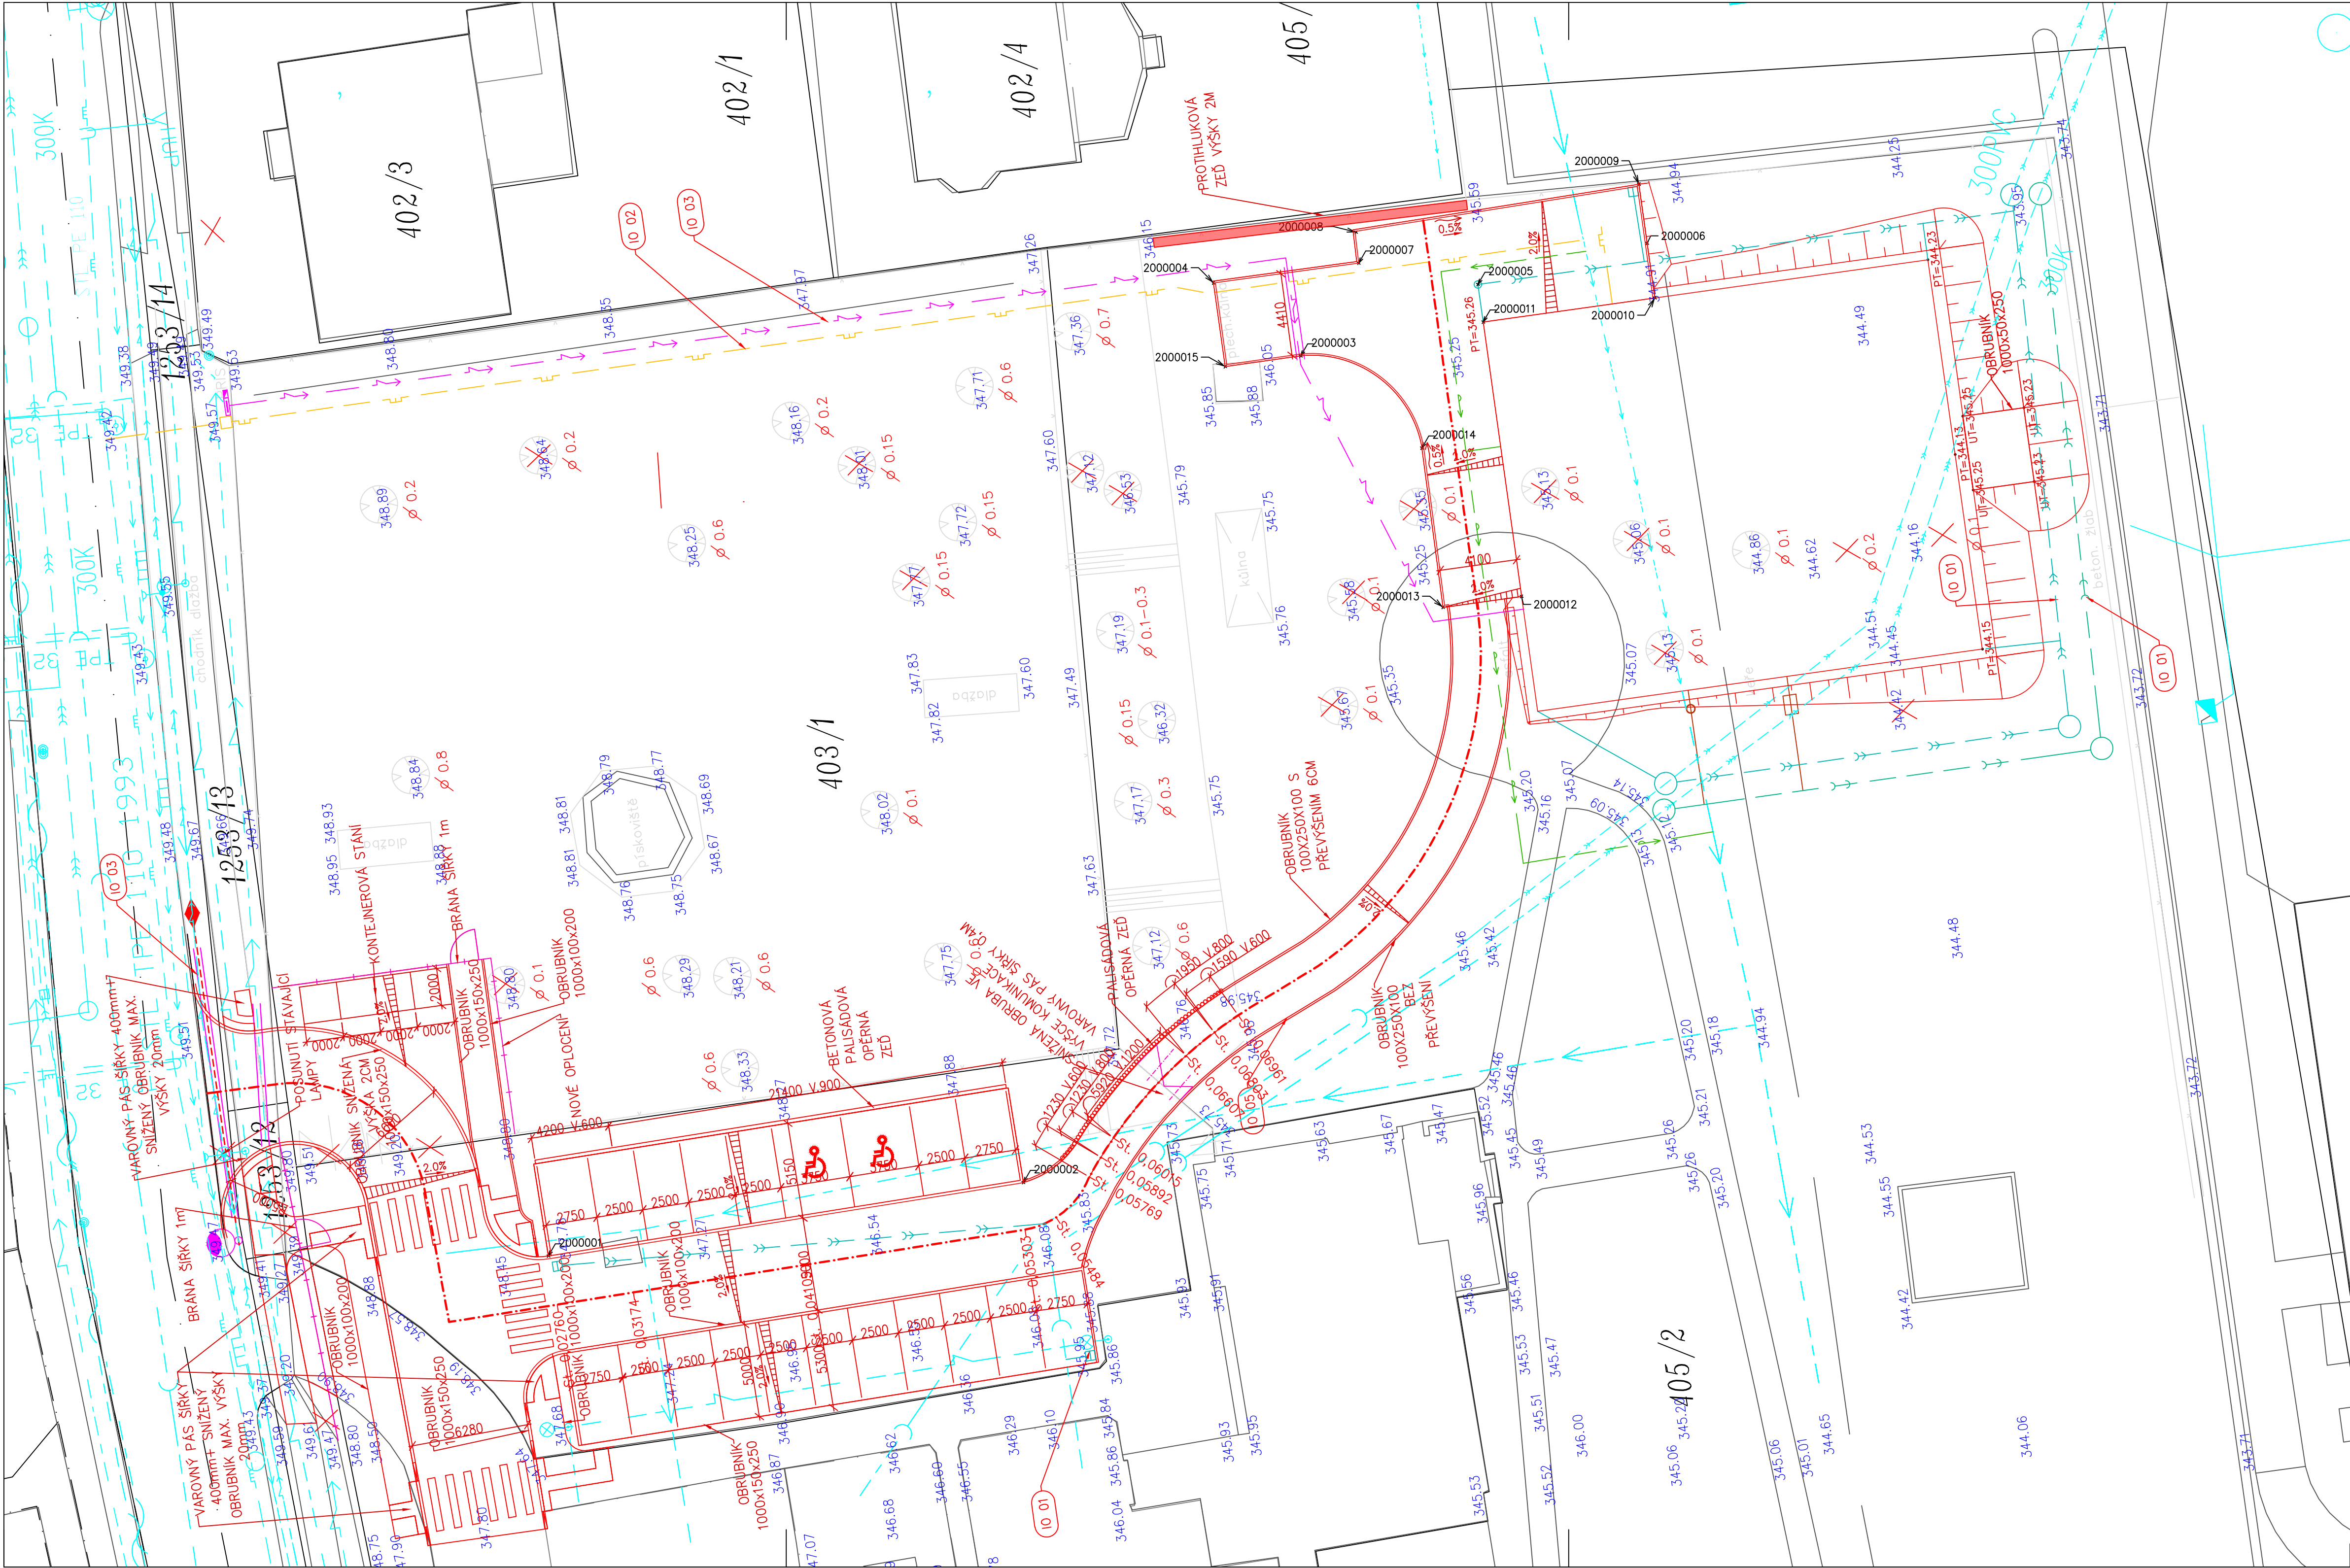

PŘEHLED BODŮ			
Číslo bodu	X	Y	Popis
2000001	754975,23	1042048,71	
2000002	754974,85	1042074,50	
2000003	754932,98	1042095,40	
2000004	754928,44	1042091,30	
2000005	754930,49	1042105,35	
2000006	754929,55	1042114,65	
2000007	754928,47	1042099,17	
2000008	754926,80	1042099,26	
2000009	754926,36	1042114,65	
2000010	754932,52	1042114,65	
2000011	754932,52	1042105,35	
2000012	754947,40	1042105,35	
2000013	754947,39	1042101,09	
2000014	754938,77	1042101,15	

SEZNAM INŽENÝRSKÝCH OBJEKTŮ
IO 01. PŘELOŽKA KANALIZACE A VODOVODU VČ. PŘÍPOJEK
IO 02. PŘÍPOJKA PLYNOVODU
IO 03. PŘÍPOJKA NN A PŘELOŽKA VO
IO 04. KOMUNIKACE – PARKOVIŠTĚ
IO 05. TERÉNNÍ ÚPRAVY – OPLOČENÍ A CHODNÍK K MŠ

LEGENDA:

STÁVAJÍCÍ INŽENÝRSKÉ SÍTĚ:

NAVRŽENÉ INŽENÝRSKÉ SÍTĚ:

UPRAVOVANÉ PLOCHY

POZNÁMKA:

D.2 05 Terénní úpravy - oplocení a chodník k MŠ

vedoucí projektant	Ing. Pohořelý		
zodp. projektant	Ing. Pohořelý		
vypracoval/CAD	Ing. Kouba		
kontroloval	Ing. Sedlák		
investor:	MĚSTO HOSTIVICE, HUSOVO NÁM. 13, 253 80	formát	8A4
akce		datum	UNOR 2018
NOVOSTAVBA 2. AREÁLU MATEŘSKÉ ŠKOLY V HOSTIVICI		stupeň	DPPS
		zak.č.	ZAK-2014-000134
		paré č.	
obsah	SITUACE		měřítka 1:200
			č. výkresu 05.2