


PROJEKTOVÁ DOKUMENTACE BYLA VYPRACOVÁNA DO MAPOVÝCH PODKLADŮ V SYSTÉMU MicroStation, PODZEMNÍ INŽENÝRSKÉ SÍTĚ JSOU ZAKRESLENY INFORMATIVNĚ.	
 Hloušek s.r.o. zeměměřická kancelář	POLOHOVÝ SYSTÉM: JTSK VÝŠKOVÝ SYSTÉM: BPV MĚŘITKO: 1:500 DATUM: 01/2023 ±ISLO ZAKÁZKY: 609–1/23
Žirovnice ul. Hradecká, rekonstrukce chodníku doměření	
Účelová mapa – podklad pro projekt	

PO DOBU STAVBY INŽENÝRSKÝCH STÍT BUDE ZAJIŠTĚNO ZÁSOBOVÁNÍ PŘÍLEHLÝCH NEMOVITOSTÍ PITNOU VODOU.

NAVHRUJE SE REALIZACE PROVIZORNÍHO POVRCHOVÉHO VODOVODU HDPE PE 100 / SO 070/, DN 80 (d 90x8,2 mm), SDR 17, L = cca 262,0 m (součástí SO 070 Provizorní vodovod), VČETNĚ DOČASNÉHO PŘEPOJENÍ NEMOVITOSTÍ, HDPE PE 100, DN 25 (d 32x3,0 mm), SDR 11, CELKEM 12,000 MISTOSTÍ x cca 5,00 m = 60,0 m (součástí SO 070 Provizorní vodovod)

MĚSTO ŽIROVNICE, ul. Hradecká
ODDÍLNÁ KANALIZACE V KOMUNIKACI II/132

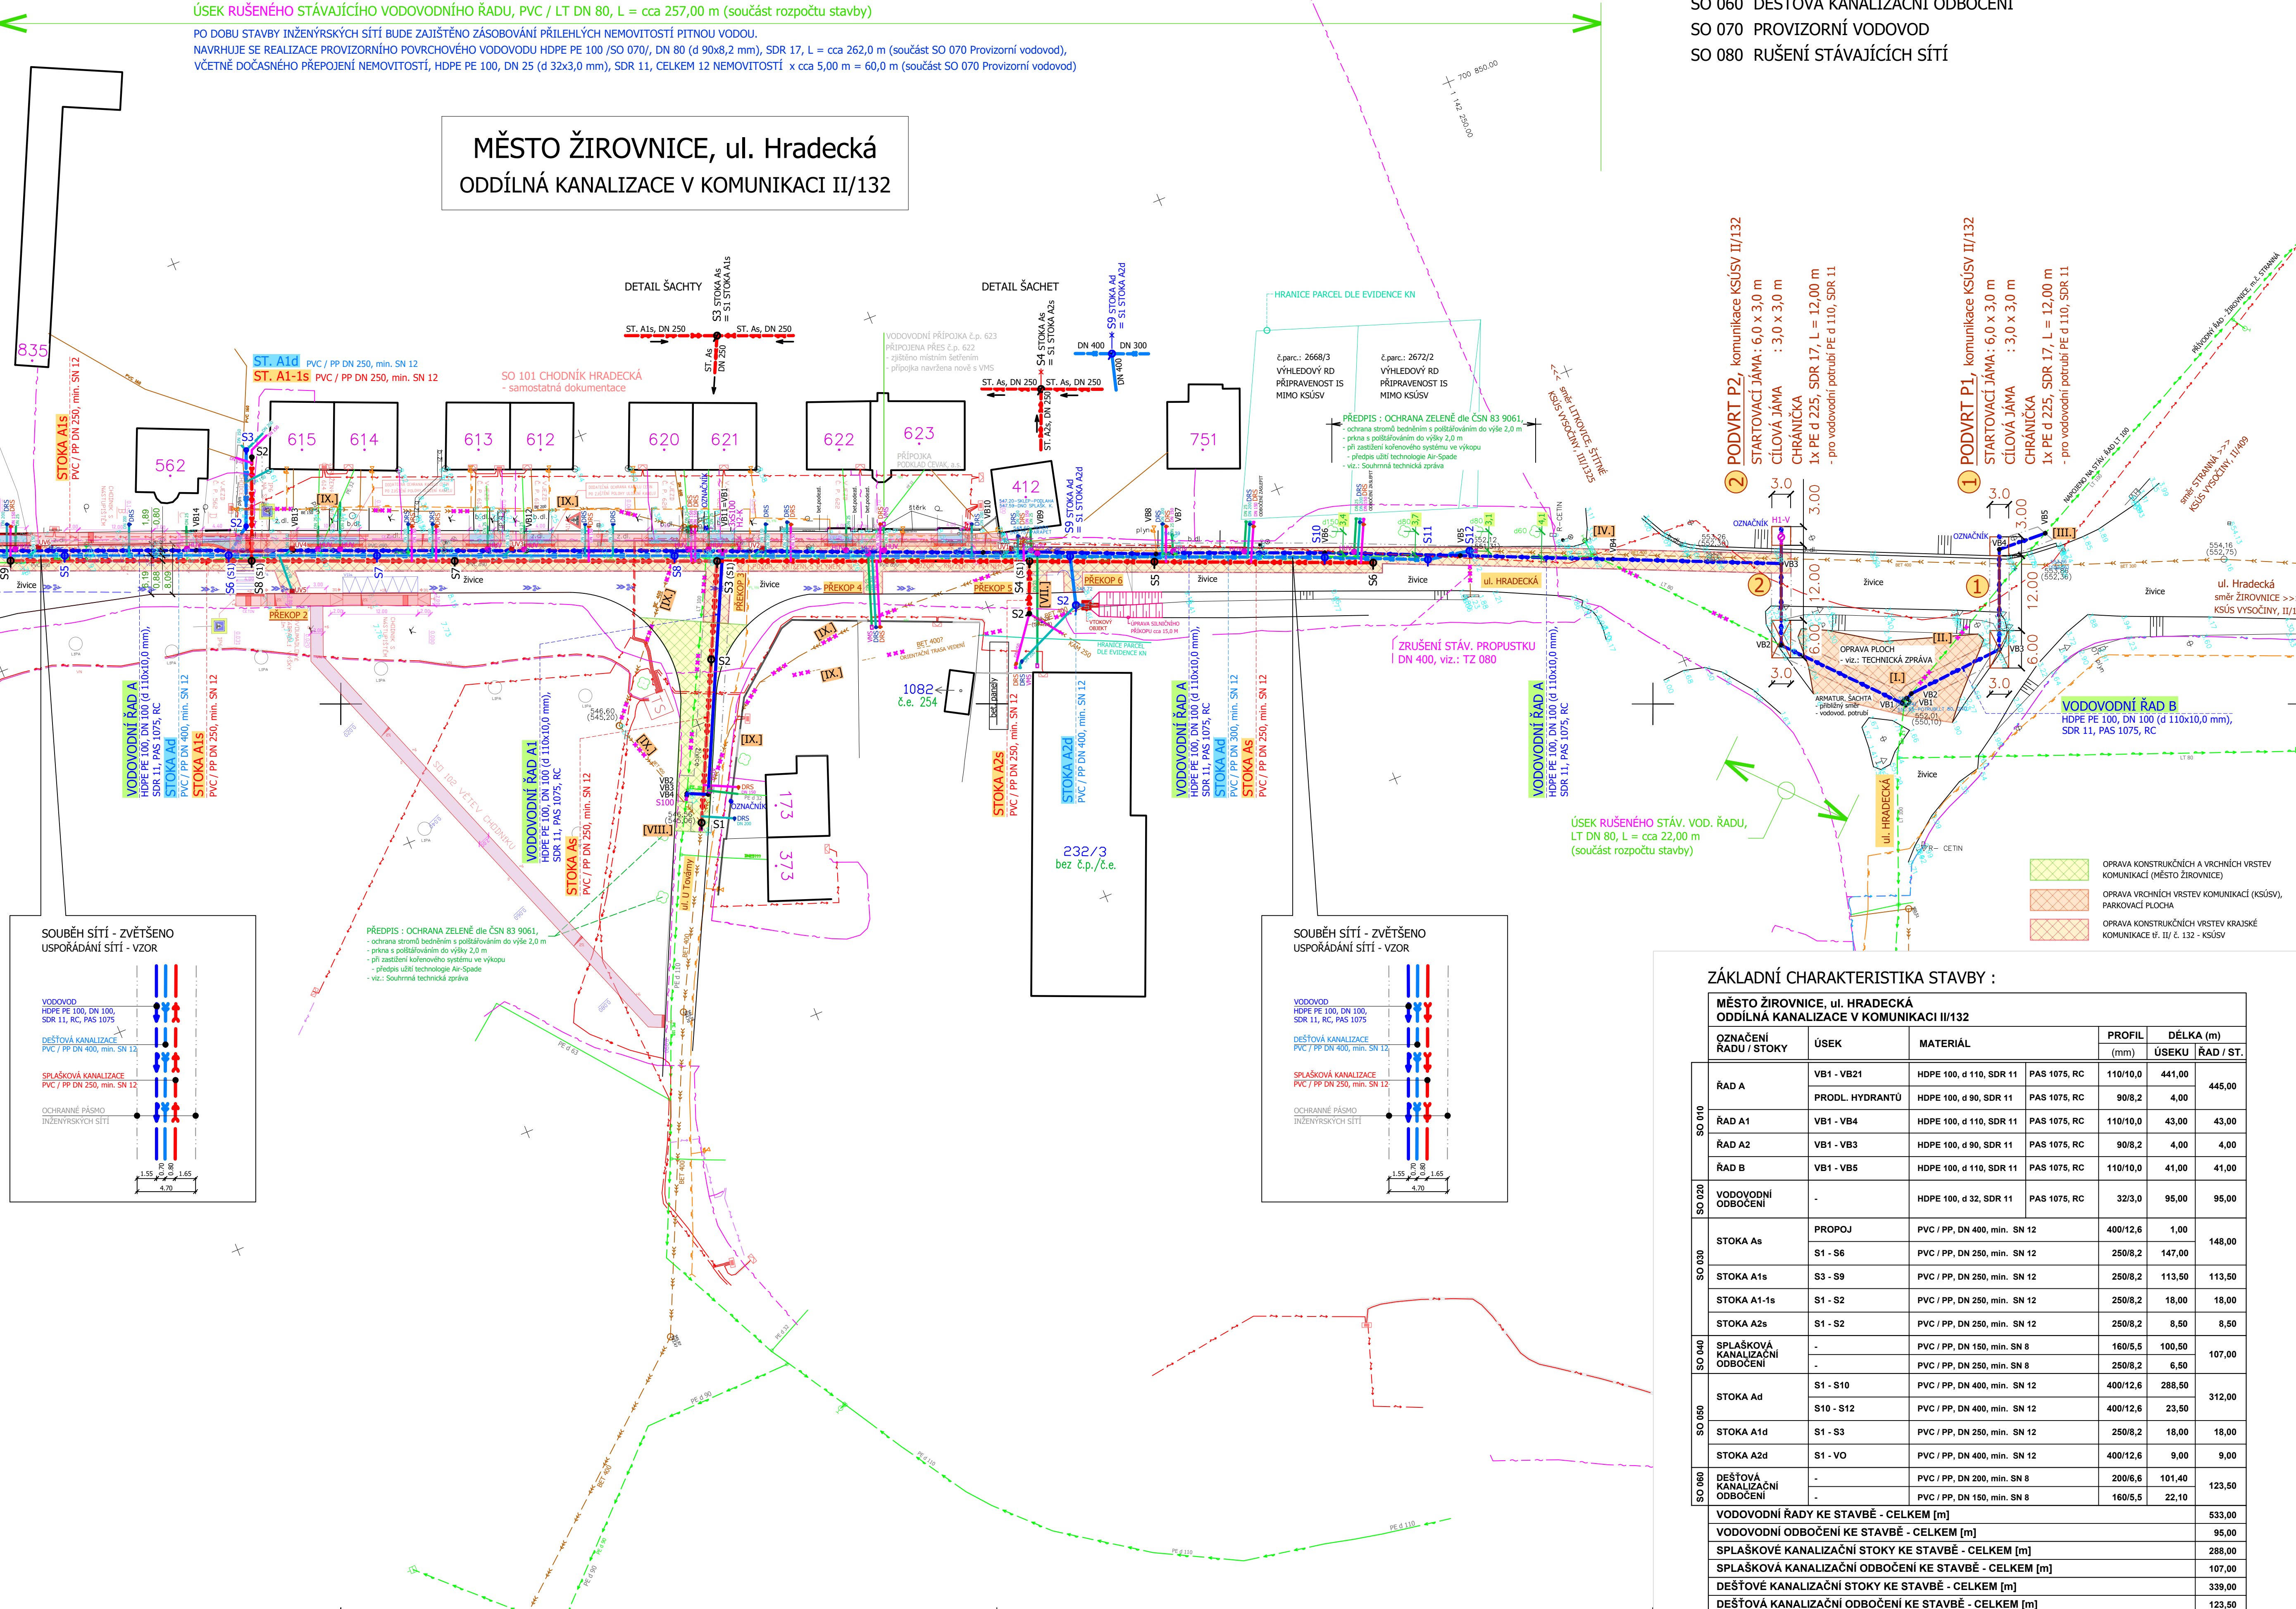


EZNAM STAVEBNÍCH OBJEKTŮ


- 0 001 VEDLEŽÍ ROZPOČTOVÉ NÁKLADY /VRN/
- 0 010 PŘELOŽKA VODOVODU
- 0 020 ODBOČENÍ VODOVODU
- 0 030 SPLAŠKOVÁ KANALIZACE
- 0 040 SPLAŠKOVÁ KANALIZAČNÍ ODBOČENÍ
- 0 050 DEŠŤOVÁ KANALIZACE
- 0 060 DEŠŤOVÁ KANALIZAČNÍ ODBOČENÍ
- 0 070 PROVIZORNÍ VODOVOD
- 0 080 RUŠENÍ STÁVAJÍCÍCH STŘÍ

LEGENDA NAVRHOVANÝCH SÍTÍ A OBJEKTŮ

INŽENÝRSKÉ SÍTĚ - NÁVRH, NOVOSTAVBA / PŘELOŽKA
SPLEŠKOVÁ KANALIZACE - NÁVRH, NOVOSTAVBA

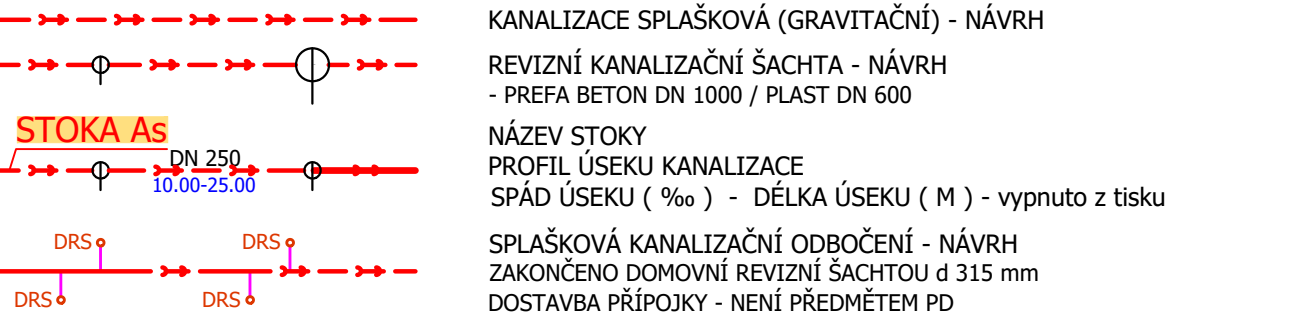

DEŠŤOVÁ KANALIZACE - NÁVRH, NOVOSTAVBA / PŘELOŽKA

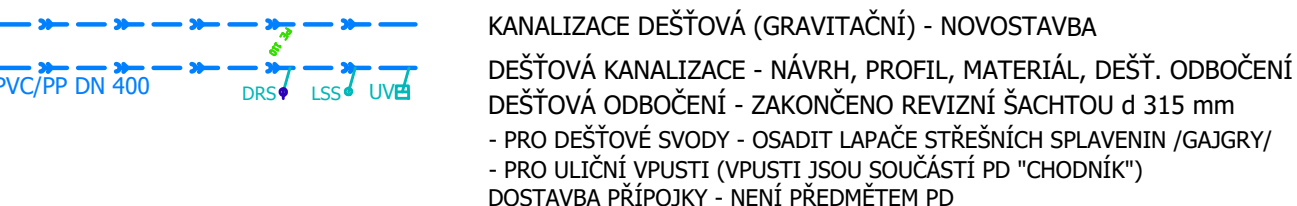


STOKA Ad DN 400 10.00-25.00


NÁZEV DEŠŤOVÉ STOKY
 PROFIL ÚSEKU KANALIZACE
 SPÁD ÚSEKU (‰) - DĚLKA ÚSEKU (M) - vypnuto z tisku
 REVIZNÍ KANALIZAČNÍ SÁCHA - NÁVRH
 - PŘEVA BETON DN 1000 / PLAST DN 600

VTOKOVÝ OBJEKT - NÁVRH

VODOVOD - NÁVRH - PŘELOŽKA

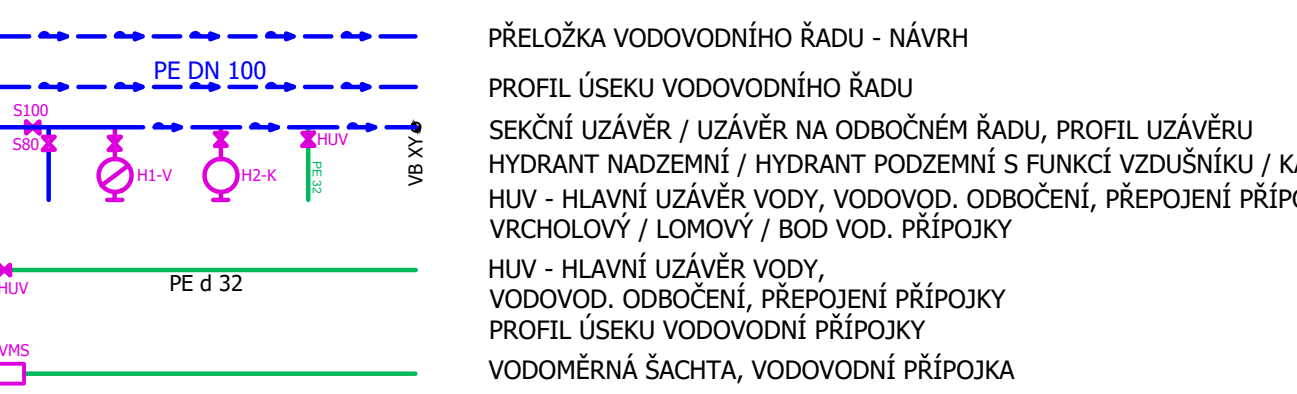

LEGENDA - OSTATNÍ KONSTRUKCE

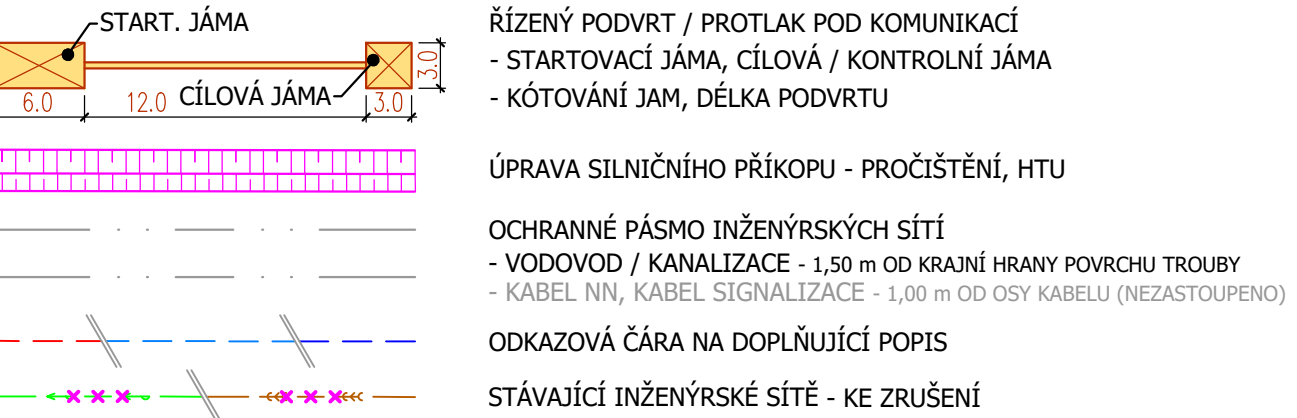

POZNÁMKA:
PŘEDMĚTNÁ STAVBA NAVAZUJE NA PROJEKTY:
1. "REKONSTRUKCE CHODNÍKŮ A VO – U HRADEČKÁ, ŽIROVNIČE", ZPRACOVATEL DOKUMENTACE : ING. VLADIMÍR ZADÁČK, DATUM: 11/2022, STUPEŇ: DSP, INVESTOR KRAJE: MĚSTO ŽIROVNIČE, CHOLUPSKÝ 665, 394 68 Žirovnice
2. "II/132 HRANICE KRAJE – ŽIROVNIČE" (CELOPLOŠNÁ REKONSTRUKCE KOMUNIKACE II/132 KŠÚSŮ), ZPRACOVATEL DOKUMENTACE : ING. VLADIMÍR ZADÁČK, DATUM: 10/2021, STUPEŇ: PDPS, INVESTOR KRAJE: KRAJSKÁ SPRÁVA A ÚŘADNÍ SLUŽBY VYSOČINY, p.o.
3. PŘEDPOKLÁDÁ SE VZÁJEMNÁ KÓORDINACE A SOUBĚŽNÁ REALIZACE VŠECH STAVEB, VČETNĚ PŘEDMĚTNÉ.



NOZÁMKA :

- 1) Dokumentace je zpracována do mapového podkladu Microsoft.

PŘEDPIS :

- 2) Zhotovitel stavby zjistí geodetické osazení francouz výhledových bází, které budou platné pro celou stavbu.
- 3) Zhotovitel bude provádět kontrolu nýtů stávajících trolejí a dosahových náhynů nýtů 15 technických úseků.
- 4) Veškeré práce provádět dle platných norem a technologických postupů při dozorování ustanovení legislativy k BOZP.
- 5) Veškeré práce provádět při dozorování ustanovení uvedených v technické a výkresové dokumentaci, v souladu s povolením stavby, vyplněným dočeným úzkopásmovým listem a orgánů státní správy.
- 6) Veškeré práce provádět pro realizaci předepsaných průzkumů, na základě jejich výsledků a učiněných záznamů ve všech případech – vždy zápis do deníku stavby, příkaz a směrnatel.
- 7) Před stavbou úzkopásmových staveb bude investorem předáno vytvoření francouz prozkumných úseků které stavějí IS. Cílem je předjetí úzkopásmu IS na jiné pozemky než na pozemky ke stavbě úzkopásmu.
- 8) Zemní práce provádět pro předstihu prozkumných úseků a následně pro předstihu nýtů všech stávajících a nových úzkopásmů. Při měření před pokládkou výhledových záseků č. 6 francouz bude s povinností zhotovitelů vyhlášení opakovat.
- 9) Veškeré změny navrhované investorem k dočasným stavbám, musí být v předstihu předloženy s projektantem. Jedná se zejména o úbité trasy, materiálu, komponenty, světlost a spisy trubních vedení, zařízení, vybavení, apod. Změny musí být předloženy předem seřazeně dle obsahu projektu a seřazeně podle změny provedení stávajícího.
- 10) Při nejednosměrnosti dle datu, stavby, resp. při učiněných již zhotovitelé ve větě s technickými řešeními, je nutné přizvat projektanta k posouzení stavby, resp. upřesnění postupu práce.
- 11) Před základním zemním práz pro navrhovanou síť, se předepíše provést doplnění příkopy.
- 12) **NOZÁMKA :** Síť = sítě v místech předem vřazených (sítě s náznamným problémem nebo hloubkou úbité ještě vyhlášené).
- **DOČASNÉ / KONEČNÉ** = sítě, pokud se sítě ke stavbě nebo k síti v budoucnu v dosahovém přehledu vůči postupu stavby.
- **OBNOVĚNÉ / PŘÍKOPY** = sítě pro obnovu příkopy nebo pro přepnutí stávajícího nebo přepnutí nýtůvíní navzdory pro zásební funkční normových zásek příkopy, navození soustavy a kanalizace v jiných směrech.
- 13) Při nasazení nových jízvních nýtů nebo při rušnosti provedení vozovodu č. 5 stavějí v nýtových, nýt které jsou uvedeny v PD, bude zhotovitel povinen upřesnit technické řešení.
- 14) Specifické materiály je uvedeno v samostatných přílohách dokumentace.
- 15) Veškeré práce a postupy provádět za účelem dosažení běžné kvality a funkčnosti dle obvyklé pro daný charakter stavby. Vše může být doplněno v Závadách podnikmých závad, vlivu, ve Směrnici o dle mluvy zadavatelé a zhotovitelé.
- 16) Zhotovitel musí být povinen k tomu, aby se v rámci stavby nepředepisují zápisů a postupy pro dosažení požadované kvality stavby vyhovující dle datu. Zhotovitel stavby zjistí realizaci koncového stavu stavby pro předání obdržet se technickou dokumentací, technologických postupů a záznamů stavby, vše by nutností dozorování vztahující se ke koncovému a legistivní předpisy a zejména vztahující se předpisy BOZP.

Poznámka : **paré č.:**

1) Před zahájením zemních prací zajistí investor stavby směrové a hloubkové vytyčení stávajících inženýrských sítí.
 Před zahájením zemních prací, stejně jako v průběhu a po dobu trvání stavby, zajistí zhotovitel stavby vhodnou a účinnou ochranu stávajících sítí pro zamezení jejich poškození.

Kreslil AČAD	Vypracoval Ing. Vladimír KLÍČKA	Odpovědný projektant Ing. Vladimír KLÍČKA
Investor Město Žirovnice, Cholnáská 665, 394 68 Žirovnice		Ověřil PELHRIMOV
Název akce MĚSTO ŽIROVNICE, ul. HRADECKÁ ODDÍLNÁ KANALIZACE V KOMUNIKACI II/132		
SITUACE TECHNICKÁ, M - 1 : 500		Číslo přílohy C. I.