


ÚZEMÍ
POVRCH ÚZEMÍ
PARCELNÍ ČÍSLO

PODÉLNÝ PROFIL:

SO 010 PŘELOŽKA VODOVODU
ŘAD A

MĚŘÍTKO:
1 : 500 / 1 : 100

V81 až V86 = 107,70 m
SKLON VÝKOPOVÉ RÝHY JE NUTNO UPOŘÁDIT
PODMÍNKAM LOKALITY STAVENŠTĚ
A_v = 2,22 m², s omítk. příp. komunikací
A_v = 1,95 m², bez omítk. příp. komunikace

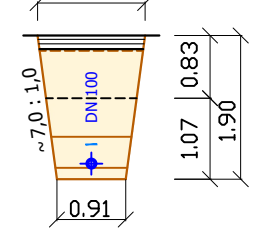

HLOUBKA VÝKOPU


KÓTA DNA POTRUBÍ

KÓTA TERÉNU


SROVNÁVACÍ ROVINA

STANIČNÍ [Km],[m]

SKLON [promile], DÉLKA [m]
DN [mm], MATERIÁL, DÉLKA [m]

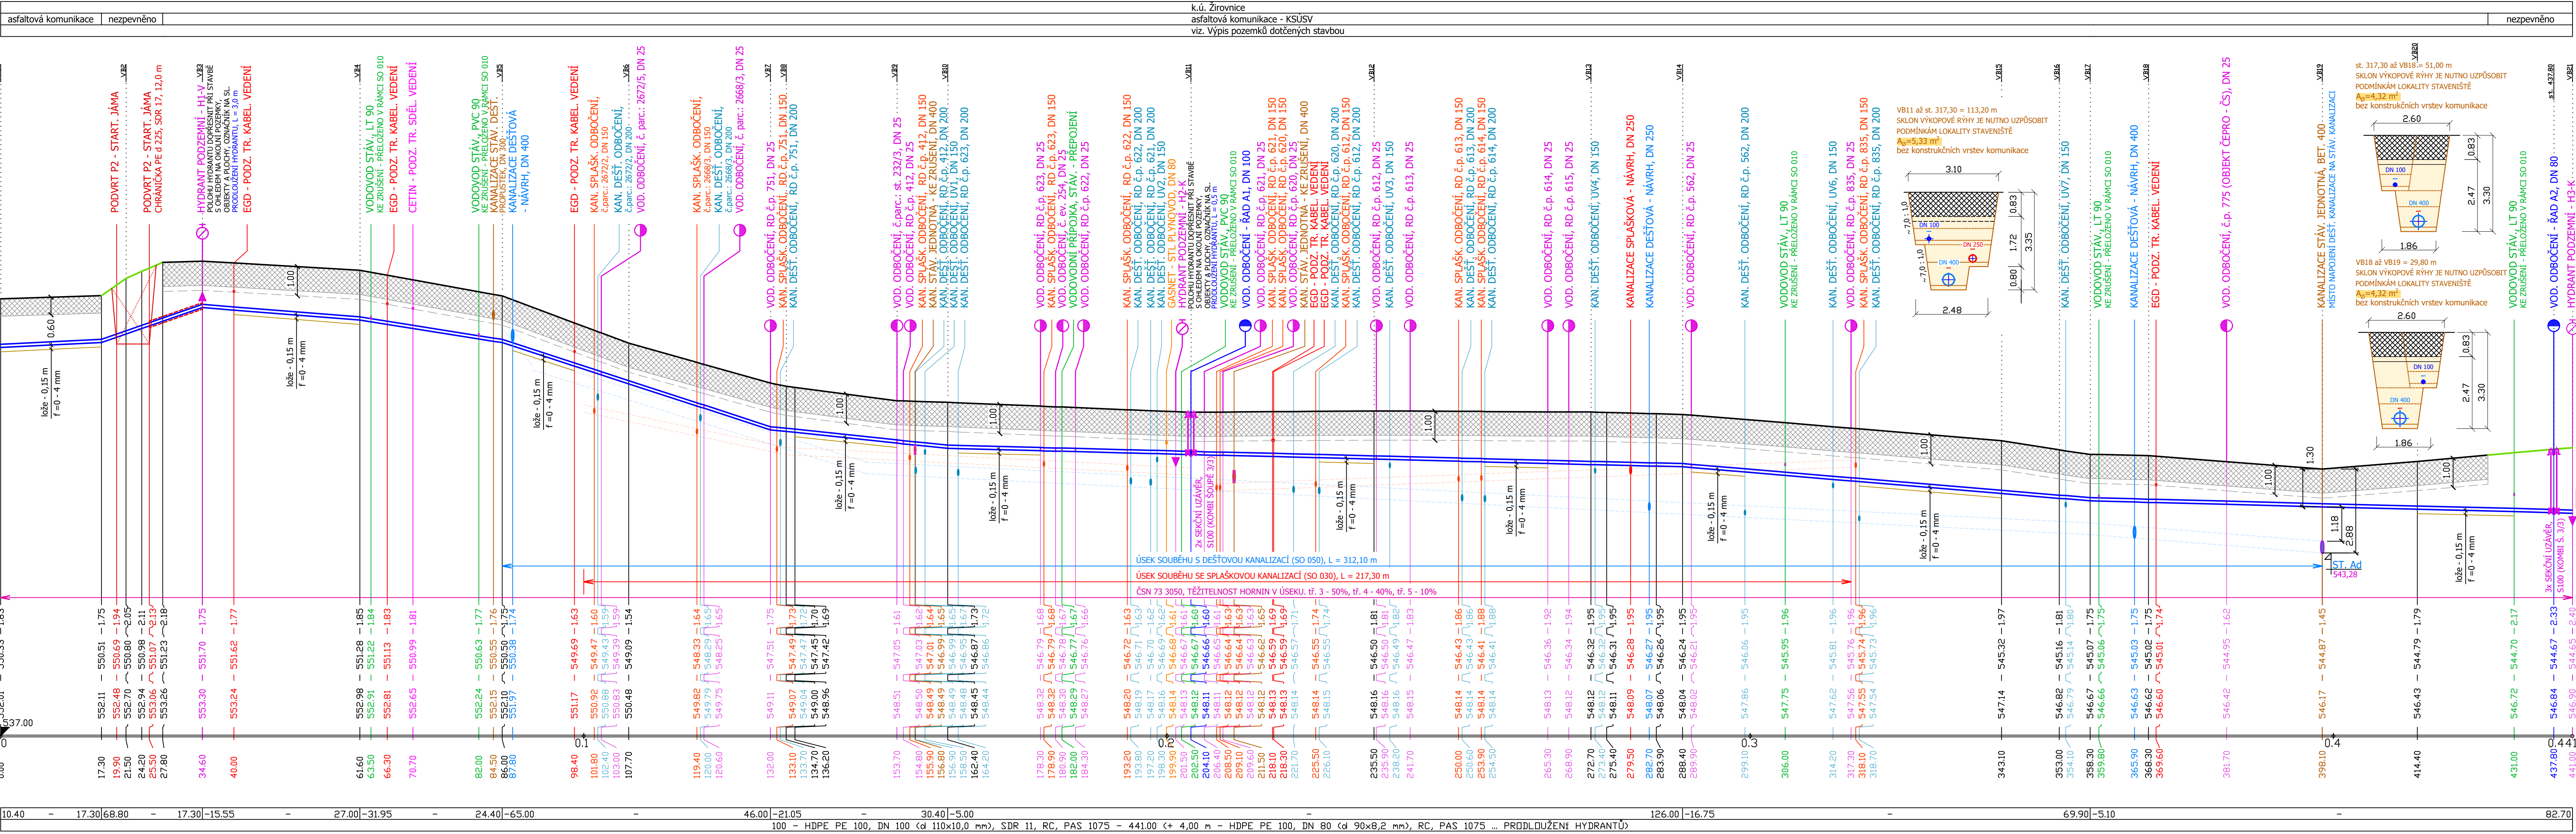

V819 až V821 = 42,90 m
SKLON VÝKOPOVÉ RÝHY JE NUTNO UPOŘÁDIT
PODMÍNKAM LOKALITY STAVENŠTĚ
A_v = 2,22 m², s omítk. příp. komunikací
A_v = 1,95 m², bez omítk. příp. komunikace

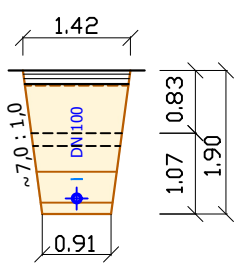

- POZNÁMKA :**
- 1) Dokumentace je zpracována do mapového podkladu Microstation.
 - 2) Zhotovitel stavby zajistí geodetické osazení finišů výškových bodů, které budou platné pro celou stavbu, a za kterých budou prováděny kontroly nivelet stávajících terénů a dosažených návrhových nivelet IS jednotlivých úseků.
 - 3) Veškeré práce provádějí dle platných norem a technologických postupů při dodržení ustanovení legislativy k BOZP.
 - 4) Veškeré práce provádějí při dodržení ustanovení uvedených v techn. a výkresové dokumentaci, v souladu s povolením stavby, vyříděním dotčených úřadů řízení a orgánů státní správy.
 - 5) Veškeré práce provádějí pro realizaci předepsaných příslušenství, na základě jejich výsledků a ucelných dohod ve vztahu na příslušné - výškové dohledu stavby, příslušné samostatně.
 - 6) Před stavbou inženýrských sítí bude investorem předloženo vyjádření hranic pozemků určených ke stavbě IS. Cílem je předložit ucelení IS na jiné pozemky než na pozemky ke stavbě určené.
 - 7) Zemi práce provádějí po předložení protokolárním ujednání a hloubkovém vyjádření sítí všech příslušenství. Při zřízení nebo poškození vyvířkových zrnků či funkcí bodů, je povinností zhotovitele vyřízení opakovat.
 - 8) Veškeré změny navrhované investorem nebo dodavatelem stavby musí být v předstihu projednány s projektantem. Jedná se zejména o užité trasy, materiálu, komponenty, světlost a spády trub. vedení, zařízení, vybavení, apod.
 - 9) Při nejasnostech v době stavby, resp. při ucelných vyjádření zhotovitele ve vztahu k technické řešení, je nutné přivést projektanta k posouzení stavu, resp. upřesnění postupu prací.
 - 10) Před zahájením zemních prací pro namontování sítí, se předepisuje provést doplnění příslušenství. INŽENÝRSKÉ SÍTĚ = sondy v místech předpokl. klížení (sítě s nedsazením příslušenství nebo hloubkovým ucelením dle jejich vyřízení), tm. předepisuje se koordin. spolupráce se správci IS pro provádění vyřízení a sond v dostatečném předstihu vůči postupu stavby. OBOECNĚNÍ / PŘÍPOJKY = sondy pro ověření příslušných nivelet pro přepojení stávajících příslušenství nebo přepojení vnitřních rozvodů pro zaplnění funkčních noremových spádů příslušenství, souvazí součinnosti s vlastností samostatně.
 - 11) Při nasazování jiných nivelet nebo při rušení provedených vodozvodů v jiných spádech, než které jsou uvedeny v PD, bude přivést projektanta pro upřesnění umístění kalosvodů a vzdáleností.
 - 12) Specifikace materiálů je uvedena v samostatných příložkách dokumentace.
 - 13) Veškeré práce a postupy provádějí za účelem dosažení lábní kvality a funkčnosti díla obvyklé pro daný charakter stavby. Vše může být doplněno v zadávacích podmínkách zadavatele, příp. ve Smlouvě o dílo mezi zadavatelem a zhotovitelem.
 - 14) Nám průběhu a hloubkového ucelení sítí a konstrukcí s tím souvisejících vyjádří koncový stav stavby před předáním objednateli pro zaplnění funkční funkce sítí. Zhotovitel stavby se v celém rozsahu nepřetáhne za postupy pro dodání požadovaného koncového stavu vzhledem k dílu. Zhotovitel stavby zajistí realizaci koncového stavu stavby pro předání objednateli vzhledem k vzhledem k předloženým postupům, technologickým postupům a celkovou koordinací stavby, vše při rušení dotčených vztahujících se technických a legislativních předpisů a zejména vztahujících se předpisů BOZP.

Poznámka :
!!! Před zahájením zemních prací musí investor stavby smluvně a hloubkovým vyjádřením stávajících inženýrských sítí. Před zahájením zemních prací, stejně jako v průběhu a po dobu trvání stavby, zajistí zhotovitel stavby vhodnou a účinnou ochranu stávajících sítí pro zamezení jejich poškození.

Kreslil ACAD Investor Město Žirovnice, Chulská 665, 394 68 Žirovnice Název akce	Výpracoval Ing. Vladimír KLÍČKA	Období projektant Ing. Vladimír KLÍČKA	tel.: 602343494, mail: klicka@projektsklicka.cz	
		Okres PELHŘIMOV	Datum 02/2024	Číslo zakázky 08/2023
	MĚSTO ŽIROVNICE, ul. HRADECKÁ ODDÍLNÁ KANALIZACE V KOMUNIKACI II/132			Stupeň DSJ
	SO 010 ŘAD A - PODÉLNÝ PROFIL, M - 1:500 / 1:100			Číslo přílohy D.1.2.1.