

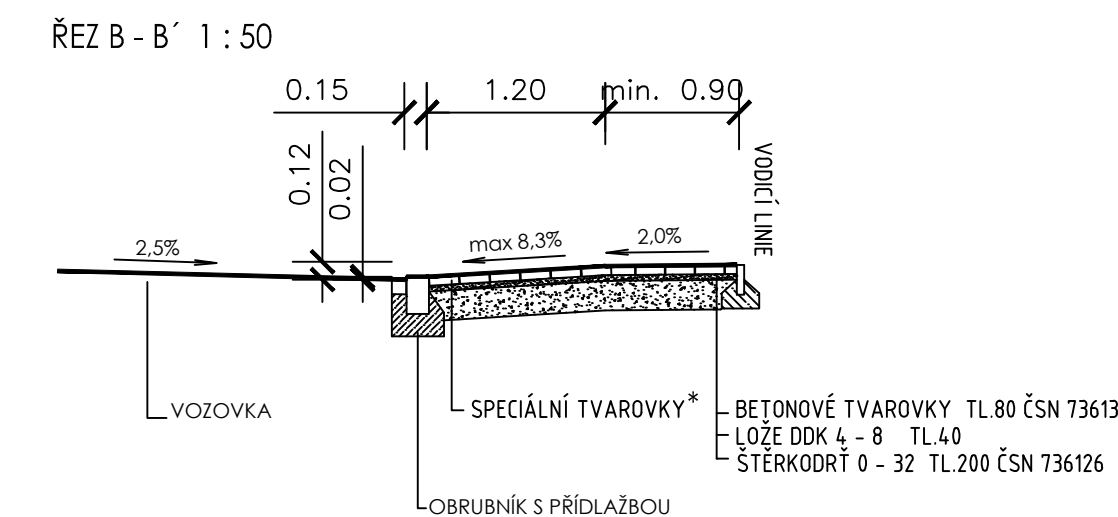
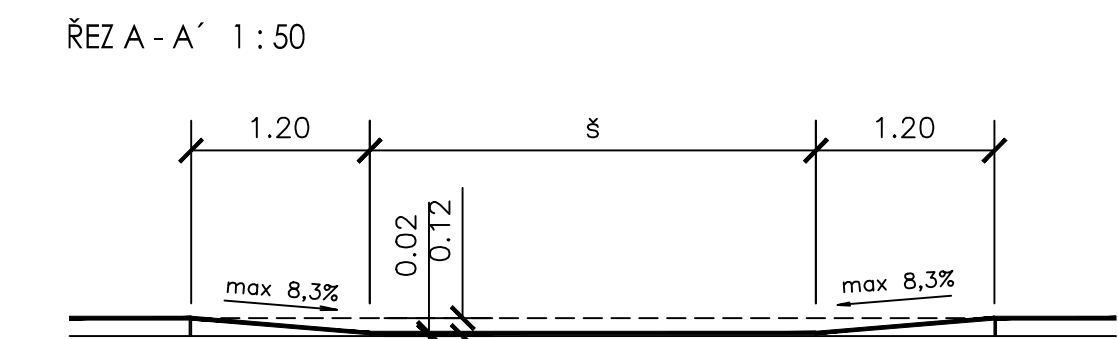
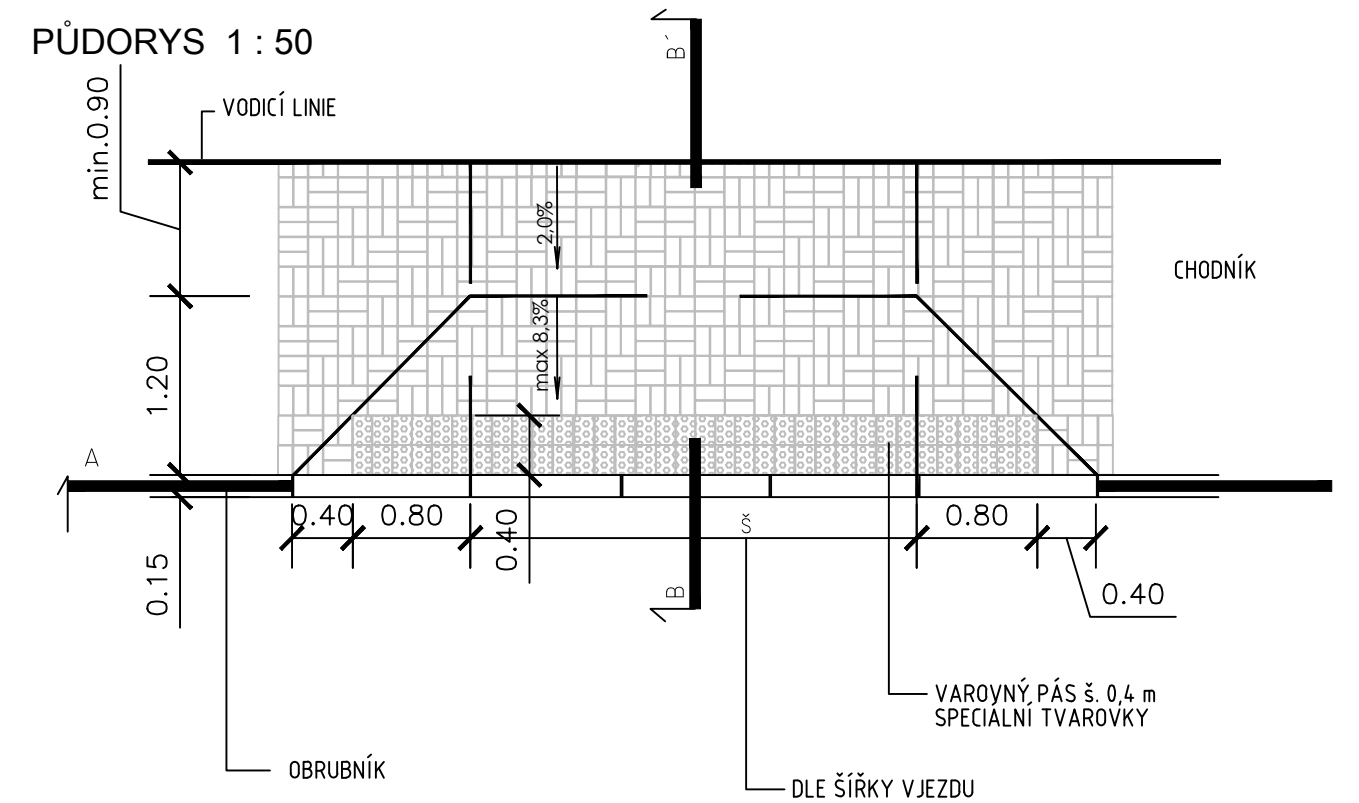
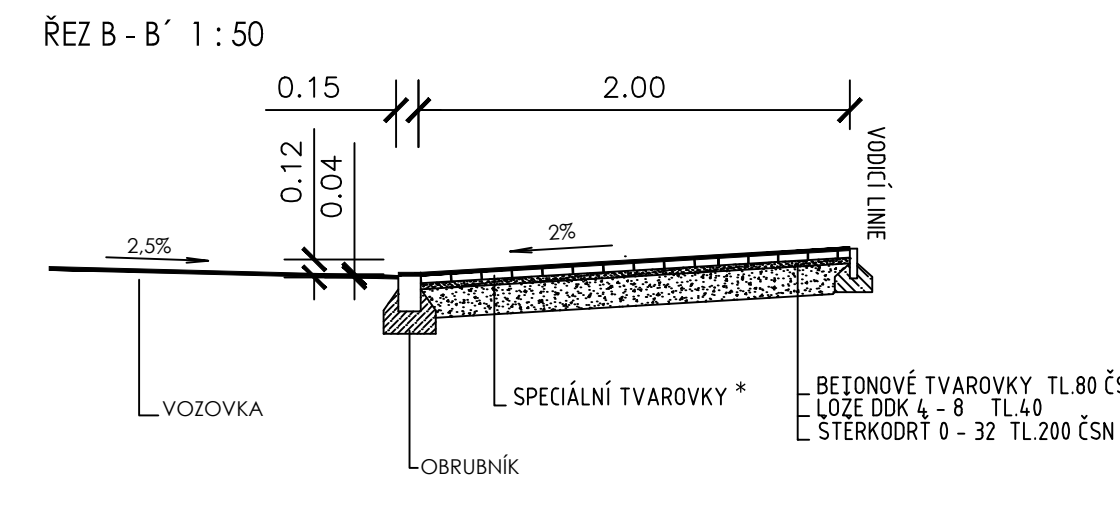





SKLOPENÁ RAMPA - VJEZD

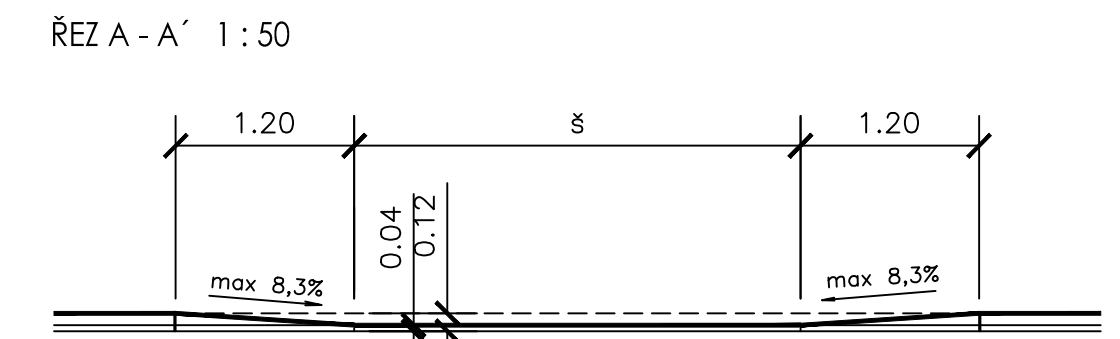




SKLOPENÁ RAMPA - VJEZD

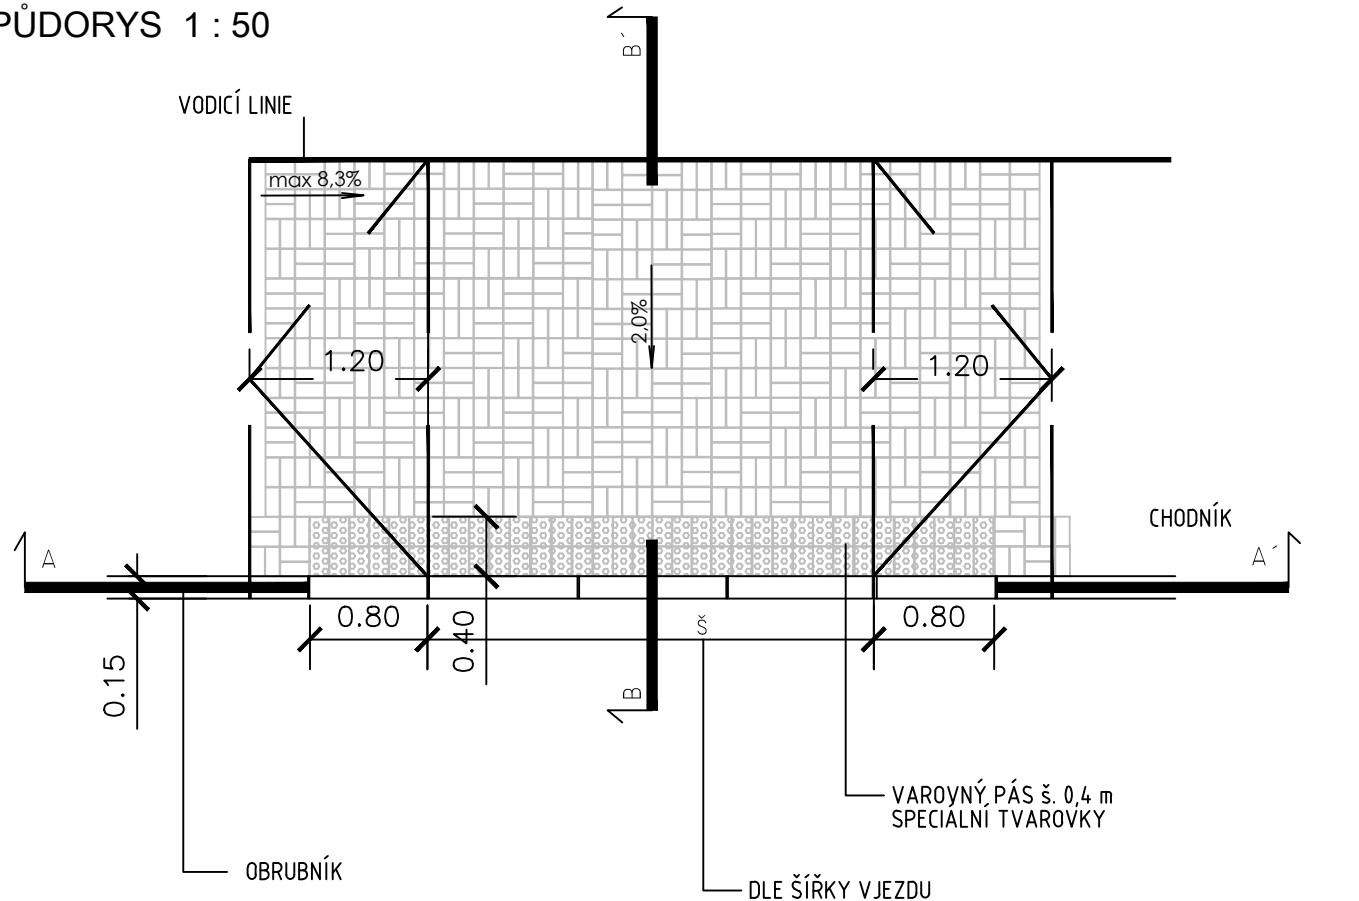



USPOŘÁDÁNÍ PŘECHODU PRO CHODCE

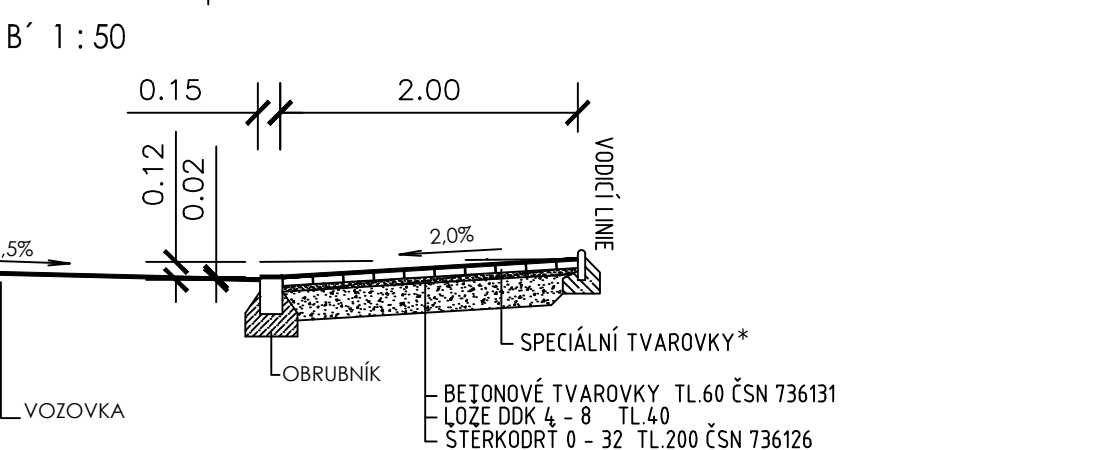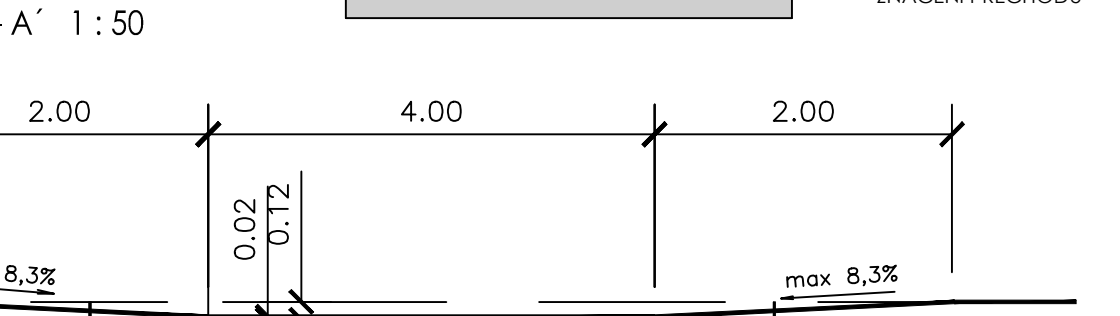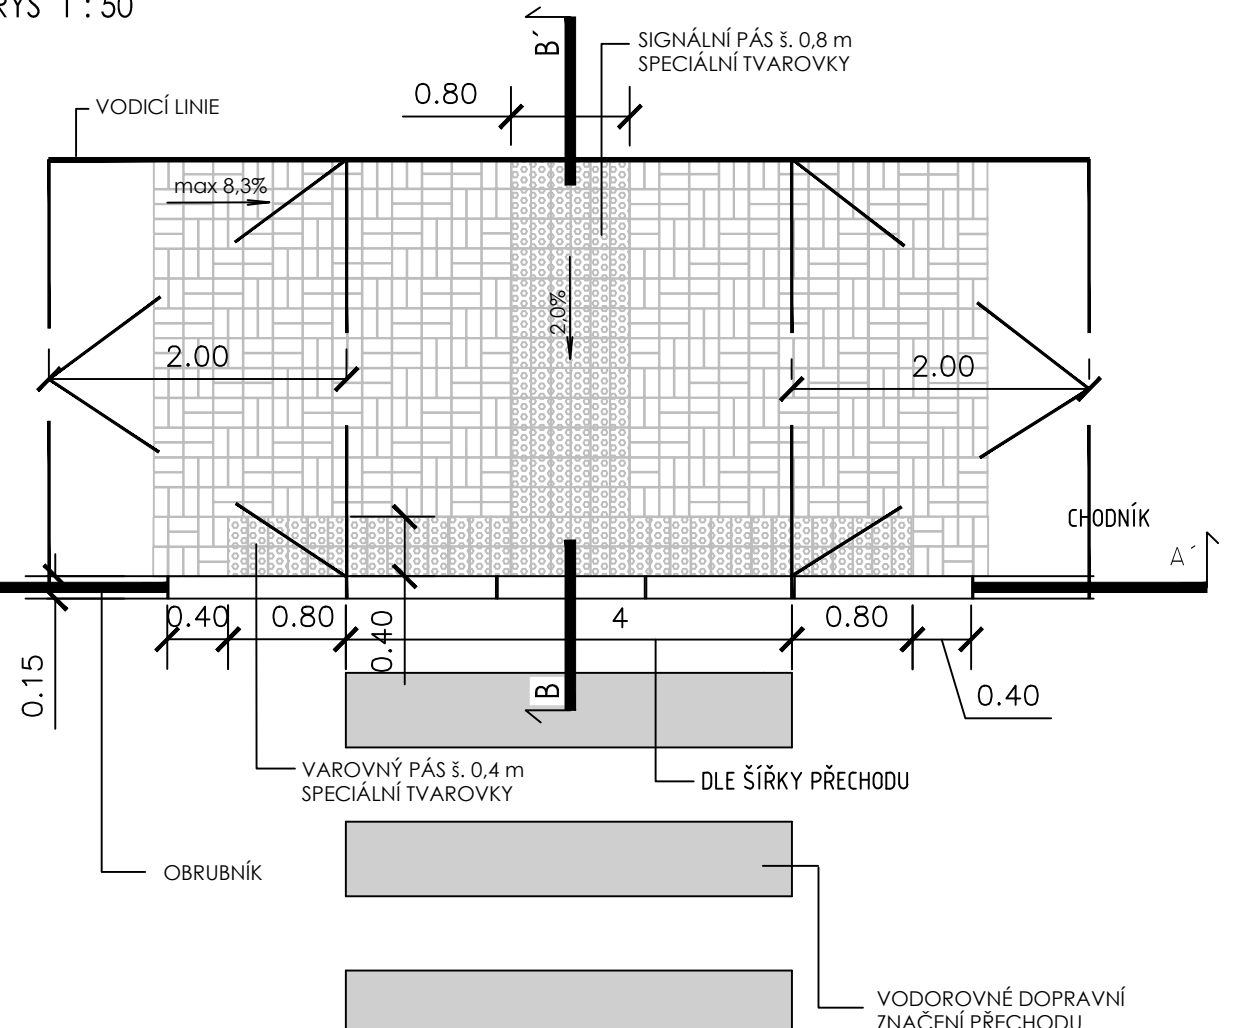




USPOŘÁDÁNÍ PŘECHODU PRO CHODCE

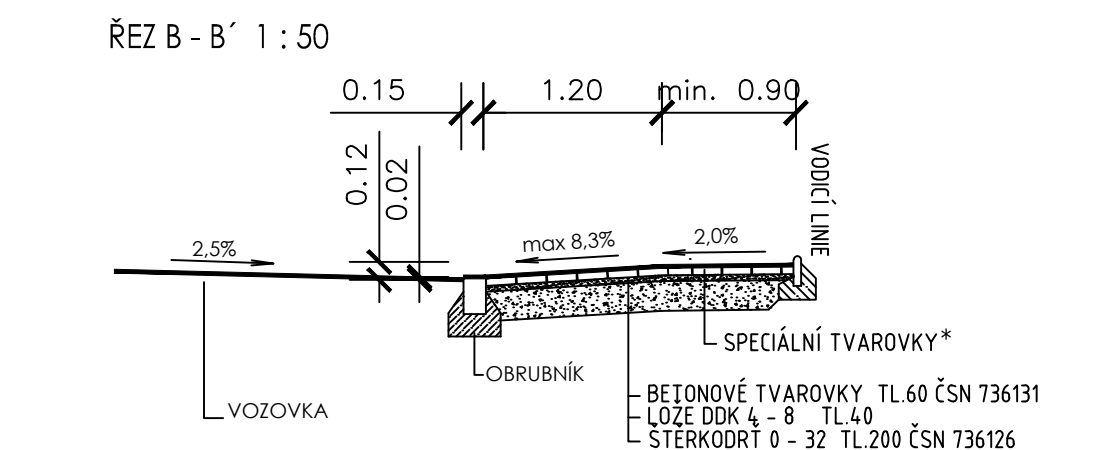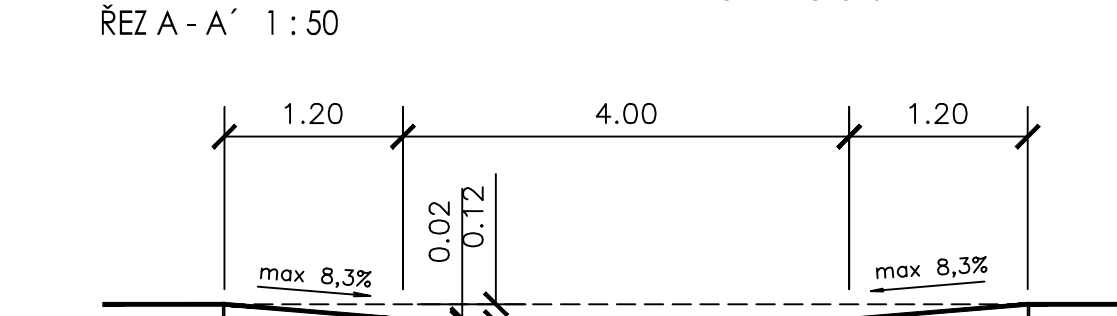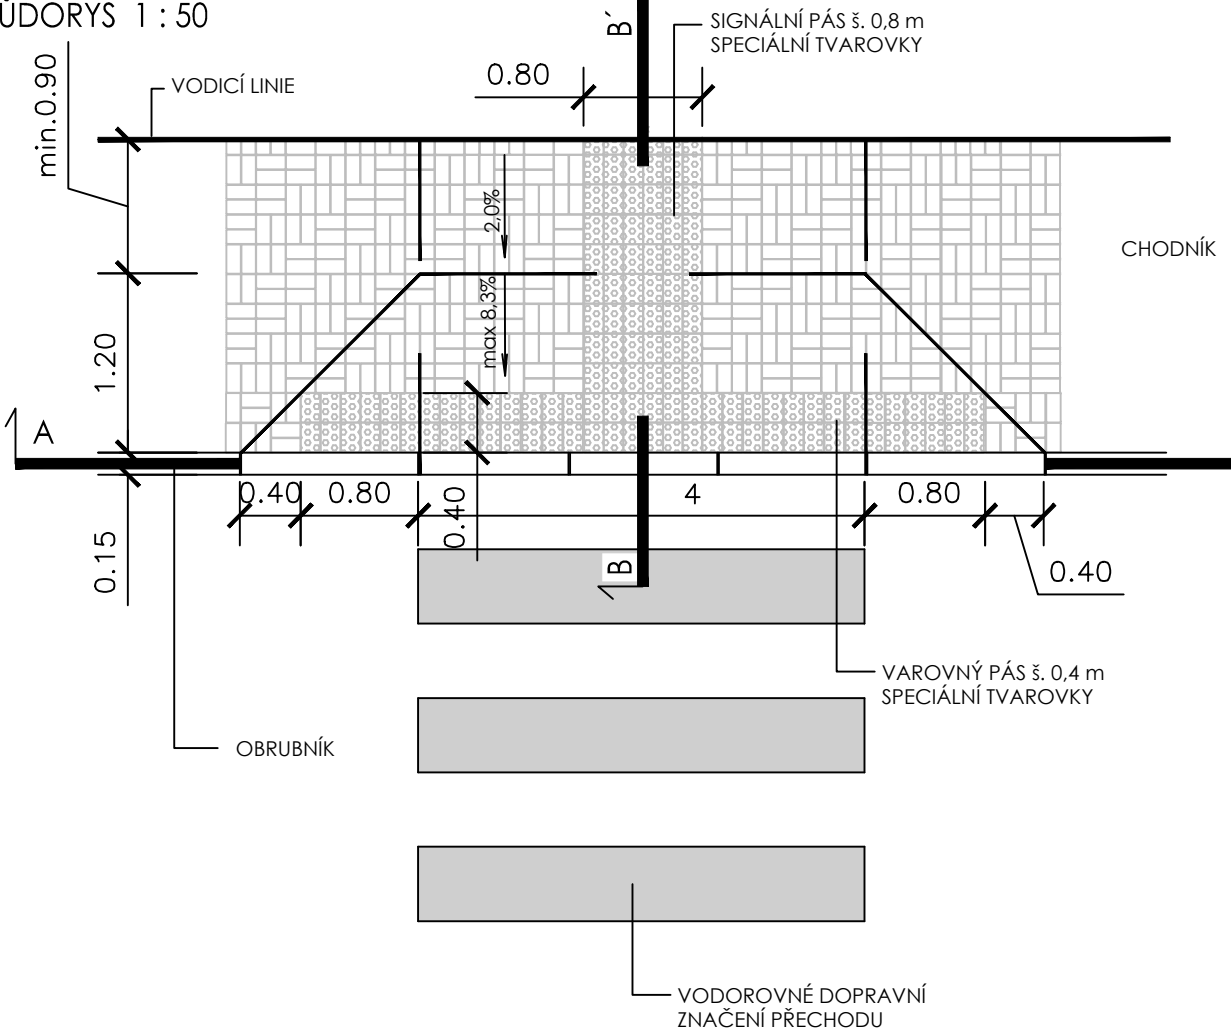




USPOŘÁDÁNÍ MÍSTA PRO PŘECHÁZENÍ

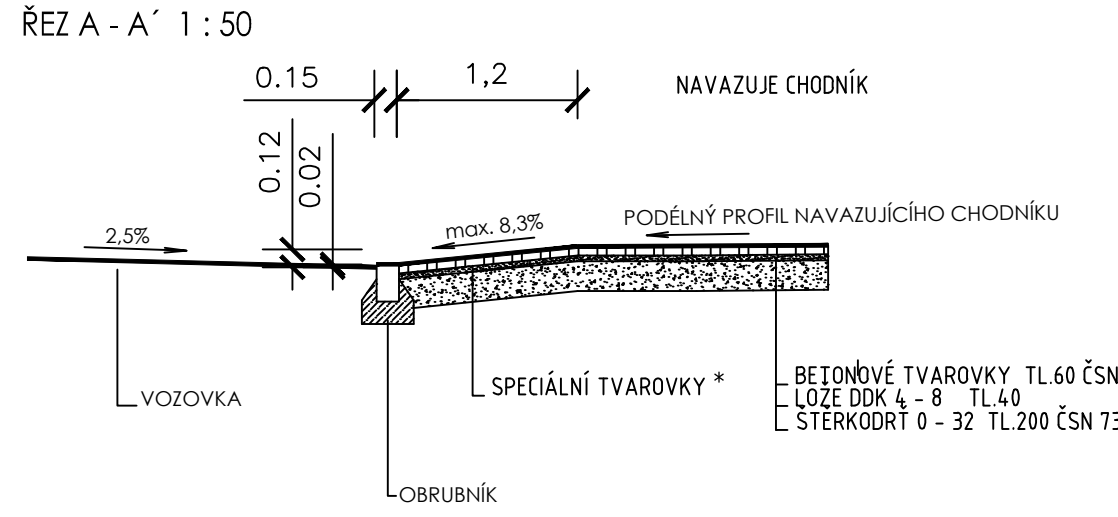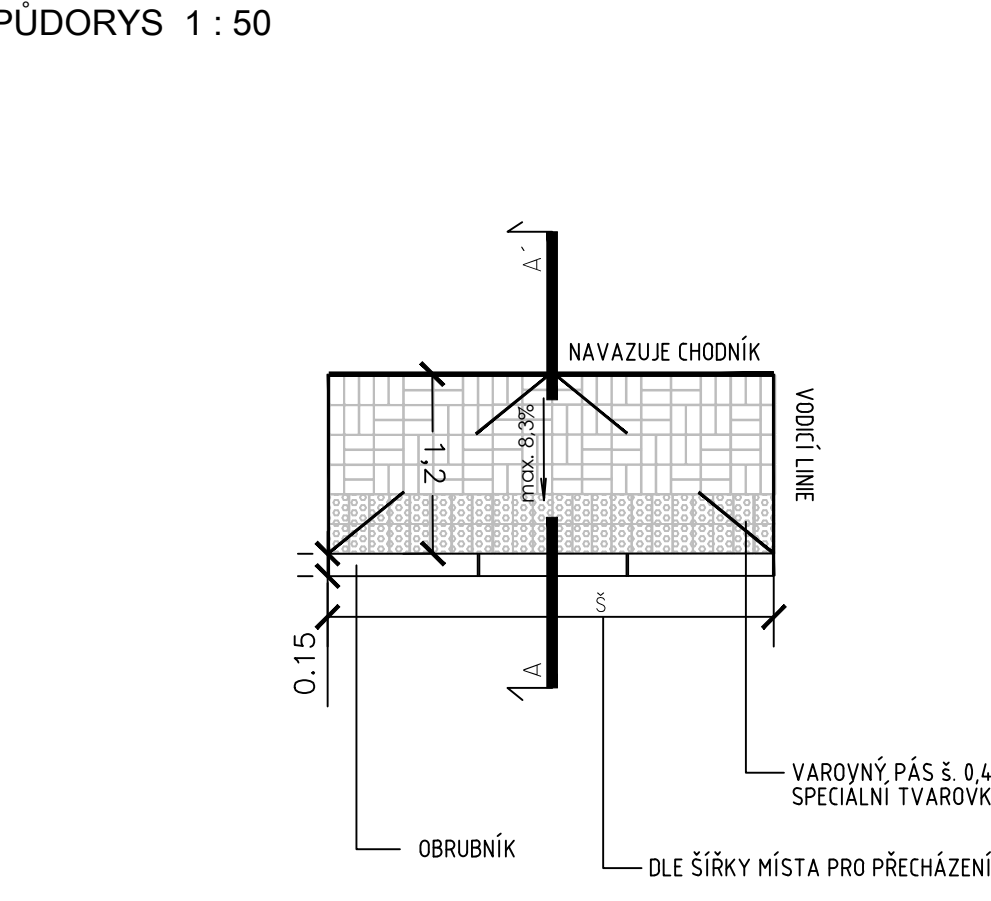

USPOŘÁDÁNÍ MÍSTA PRO PŘECHÁZENÍ

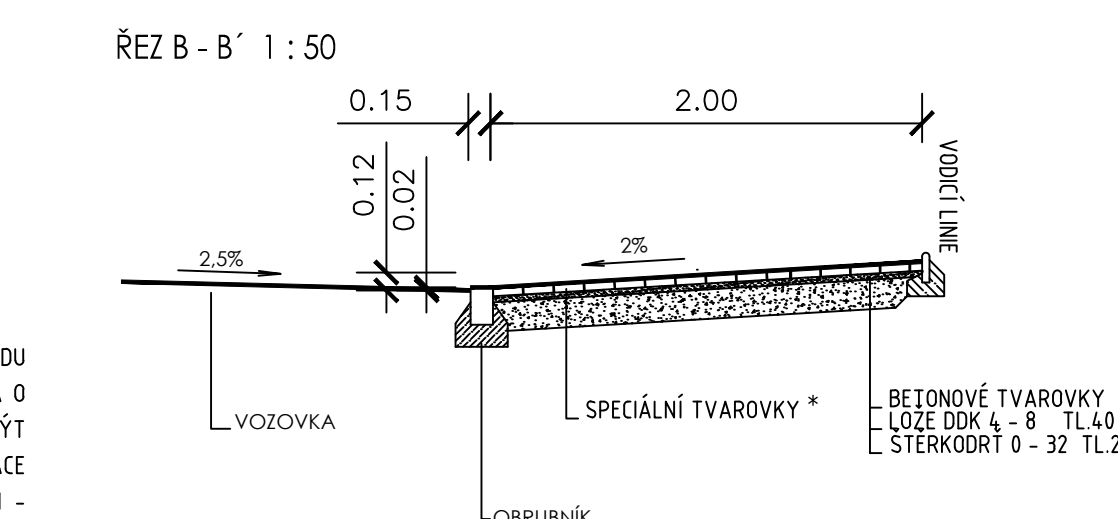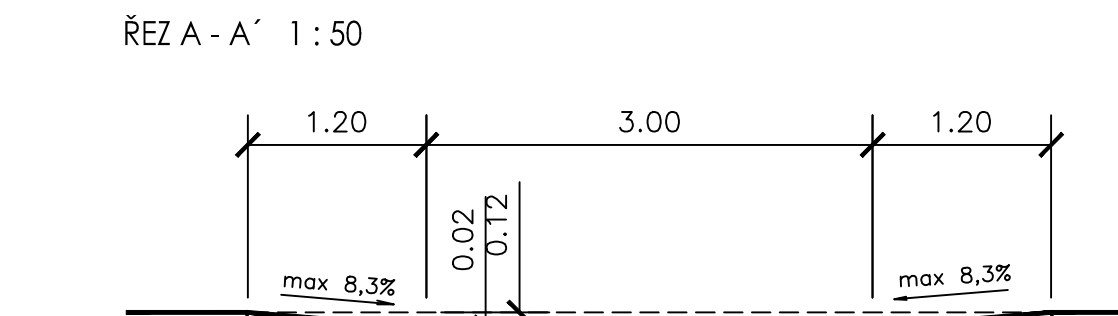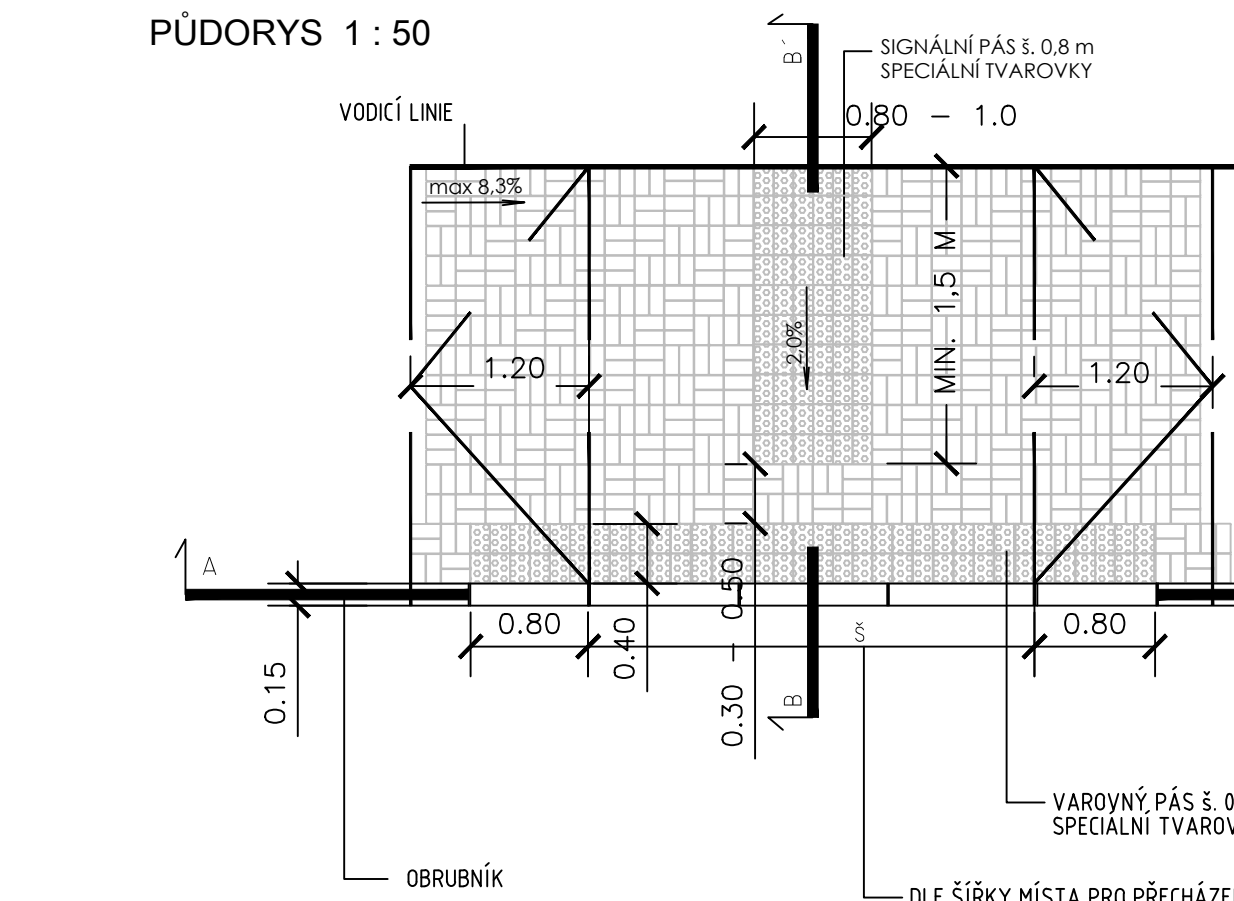


USPOŘÁDÁNÍ MÍSTA PRO PŘECHÁZENÍ

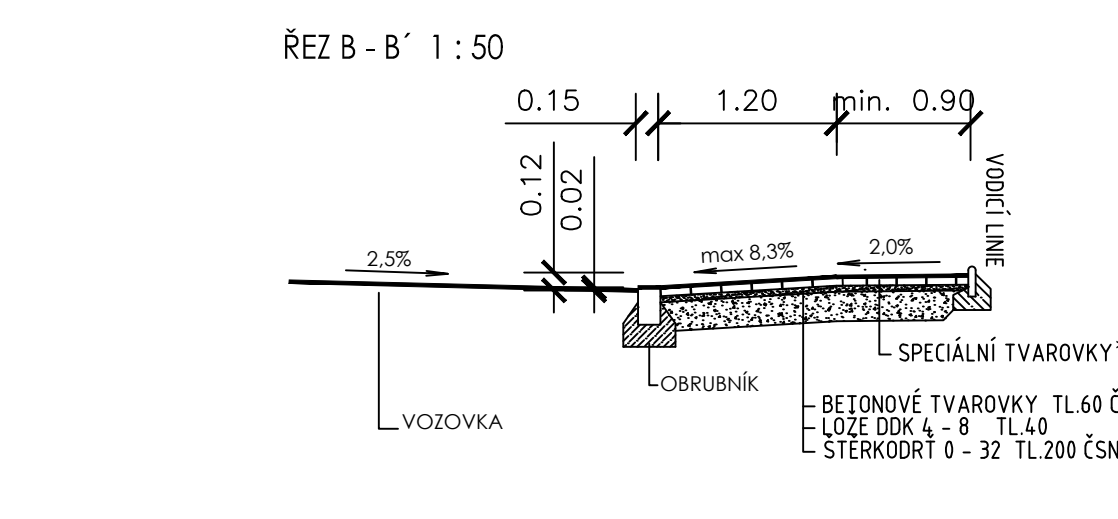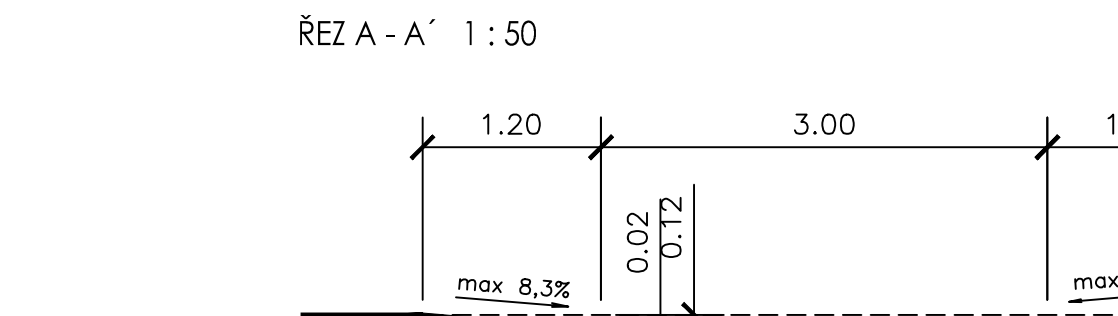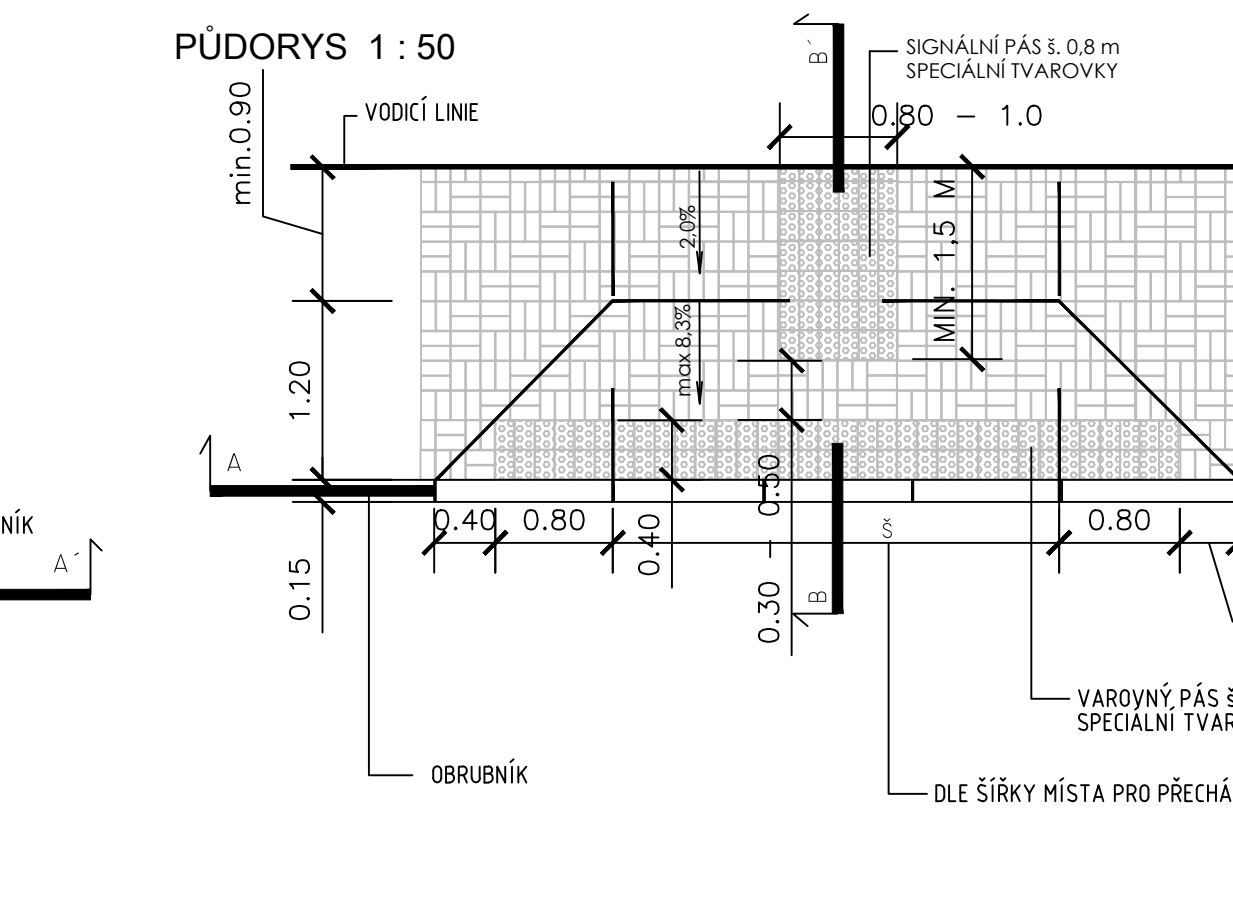

* SPECIÁLNÍ TVAROVKY:
PRO VYZNAČENÍ SIGNÁLNÍHO PÁSU A VAROVNÉHO PÁSU MÍSTA PRO PŘECHÁZENÍ A PŘECHODU PRO CHODCE, VAROVNÉHO PÁSU U VJEZDU
BUDOU UŽITY DLAŽDICE S PŘESNĚ DEFINOVANOU KONTRASTNÍ BARVOU S VÝSTUPKY. PRO POTŘEBU REALIZACE STAVBY SE JEDNÁ O
DLAŽBU CSB - CIHLA SLEPEČKÁ, S BARVOU TYPU ČERVENÁ. VÝSTUPKY JSOU PROVEDENY V PRŮMĚRU 25 MM. VÝROBEK MUSÍ BÝT
VÝROBEN Z VYSOKOPEVNOSTNÍHO BETONU DLE ČSN EN 1338, KTERÁ ZAJIŠŤUJE DOSTATEČNÉ VLASTNOSTI DLAŽBY. SPECIFIKACE
VÝROBKU BYLA PROVEDENA DLE KATALOGU CS-BETON. MÍSTA PRO PŘECHÁZENÍ JSOU NAVRŽENA V SOULADU S ČSN 736110/Z1 -
PROJEKTOVÁNÍ MÍSTNÍCH KOMUNIKACÍ.

ČÍSLO REVIZE	DATUM REVIZE	POPIS REVIZE	PRŮBĚH KONTAKT
7.			
6.			
5.			
4.			
3.			
2.			
1.			

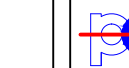 Projektové dopravní Filip s.r.o. Svěrmova 1338, 413 01 Roudnice nad Labem, tel.: 416 631 624 IČO: 28714792, DIČ: CZ28714792	VÝŠKOVÝ SYSTÉM B.P.V SOUŘADICOVÝ SYSTÉM S - JTSK	
Vypracoval: Ing. Josef Filip, Ing. Stanislav Melichar, Ing. Radek Vaňkát	Vedoucí projektu: Ing. Josef Filip	
Kontroloval: Ing. Josef Filip, Kamil Šesták	Datum: 10/2011	
KU: Třebotov	Kraj: Středočeský	
Investor: obec Třebotov	Stupeň: ohlášení stavby	
Zakázka: TŘEBOTOV - OBEC BEZ BARIÉR, ZVÝŠENÍ BEZPEČNOSTI PODÉL SILNICE II/101	Číslo zakázky: 11 - 084	Číslo kopie:
Obsah: VZOROVÉ PŘÍČNÉ ŘEZY - BEZBARIÉROVÉ ÚPRAVY	Počet formátů A4: 8	
	Číslo přílohy:	Měřítko: 1:50
		C.3.2