


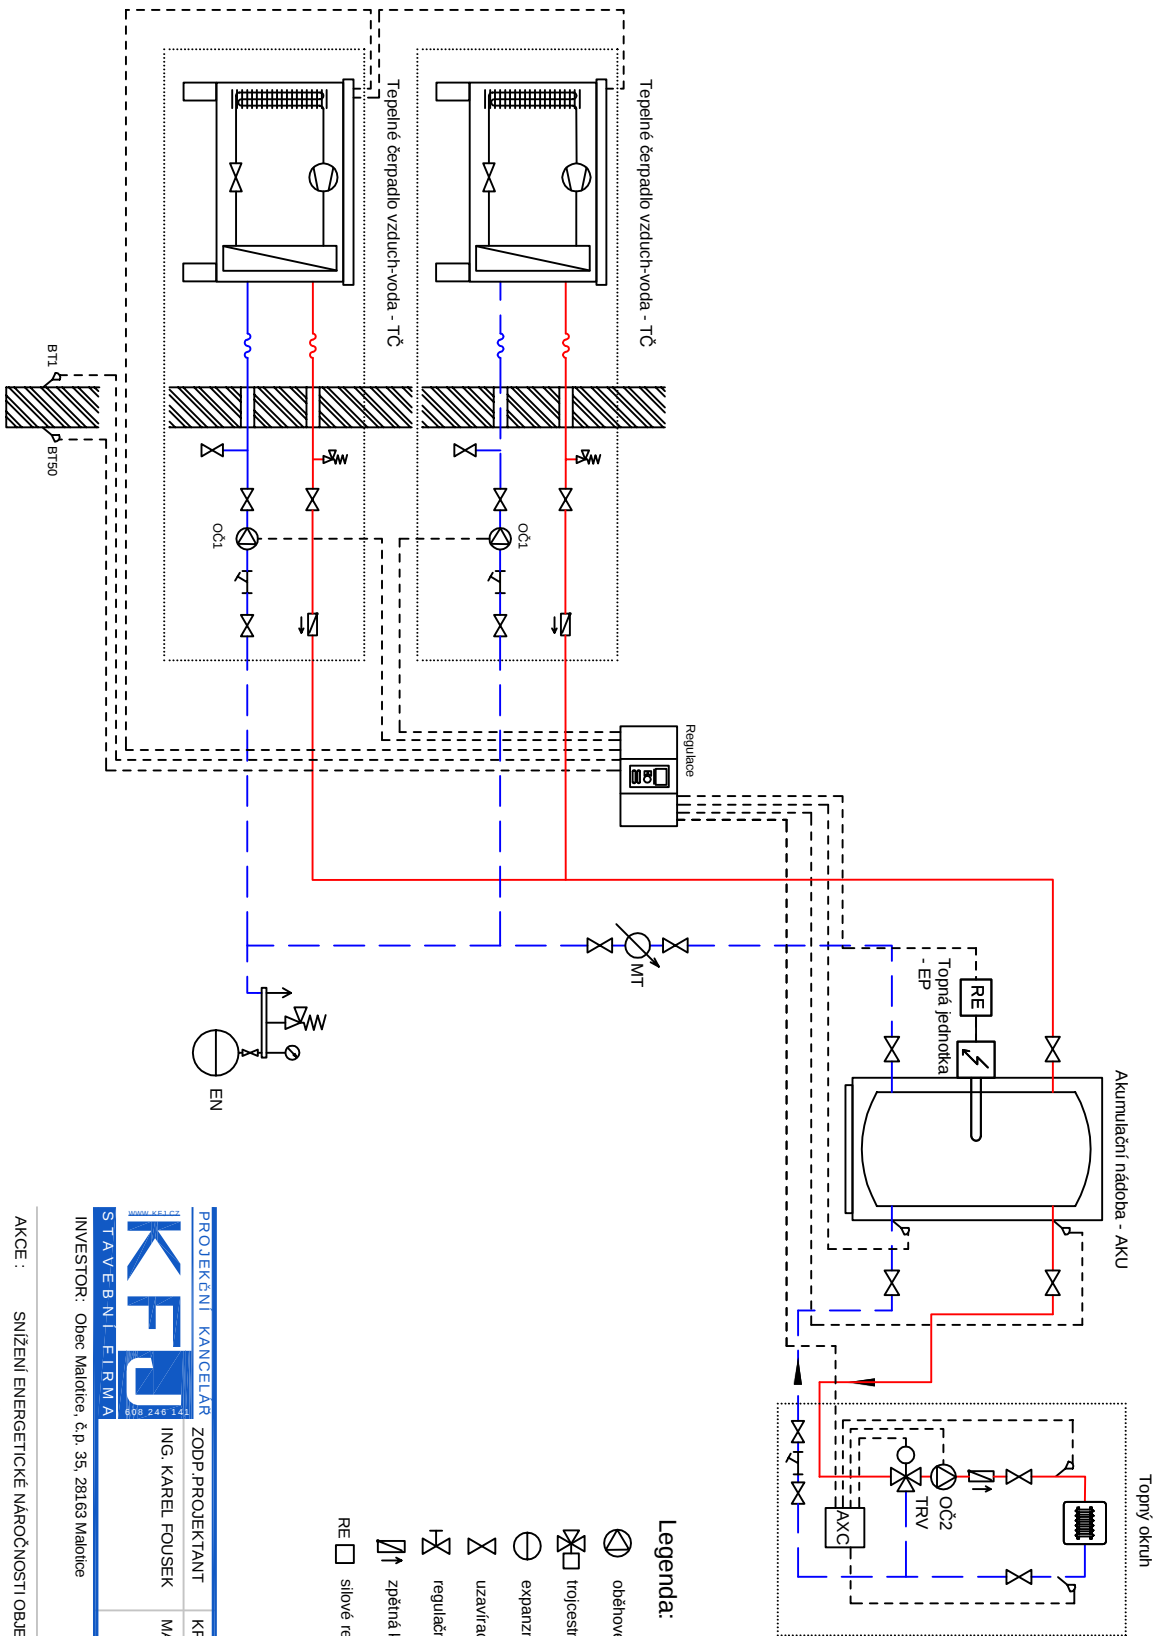

Legenda:

- oběhové čerpadlo
- trojcestný ventil
- expanzní nádobka
- uzavírací ventil
- regulační ventil
- zpětná klapka
- silové relé (stýkač)

PROJEKČNÍ KANCELAR		ZODP.PROJEKTANT	KRESLIL	KONTROLOVAL
KEFJ		ING. KAREL FOUSEK	MARTIN KADEŘÁBEK	ING. KAREL FOUSEK
STAVEBNÍ FIRMA				
INVESTOR: Obec Malotice, č.p. 35, 28163 Malotice				
AKCE :		SNÍŽENÍ ENERGETICKÉ NÁROČNOSTI OBJEKTU č.p. 35		DATUM 12/2020
p.č.st. 42/2, k.ú Malotice		FORMÁT 2x A4		MĚŘÍTKO 1:100
OBSAH :		SCHÉMA ZAPOJENÍ VYTÁPĚNÍ		Č. VÝKR. PARÉ Č.
		D.1.4.1-04		