


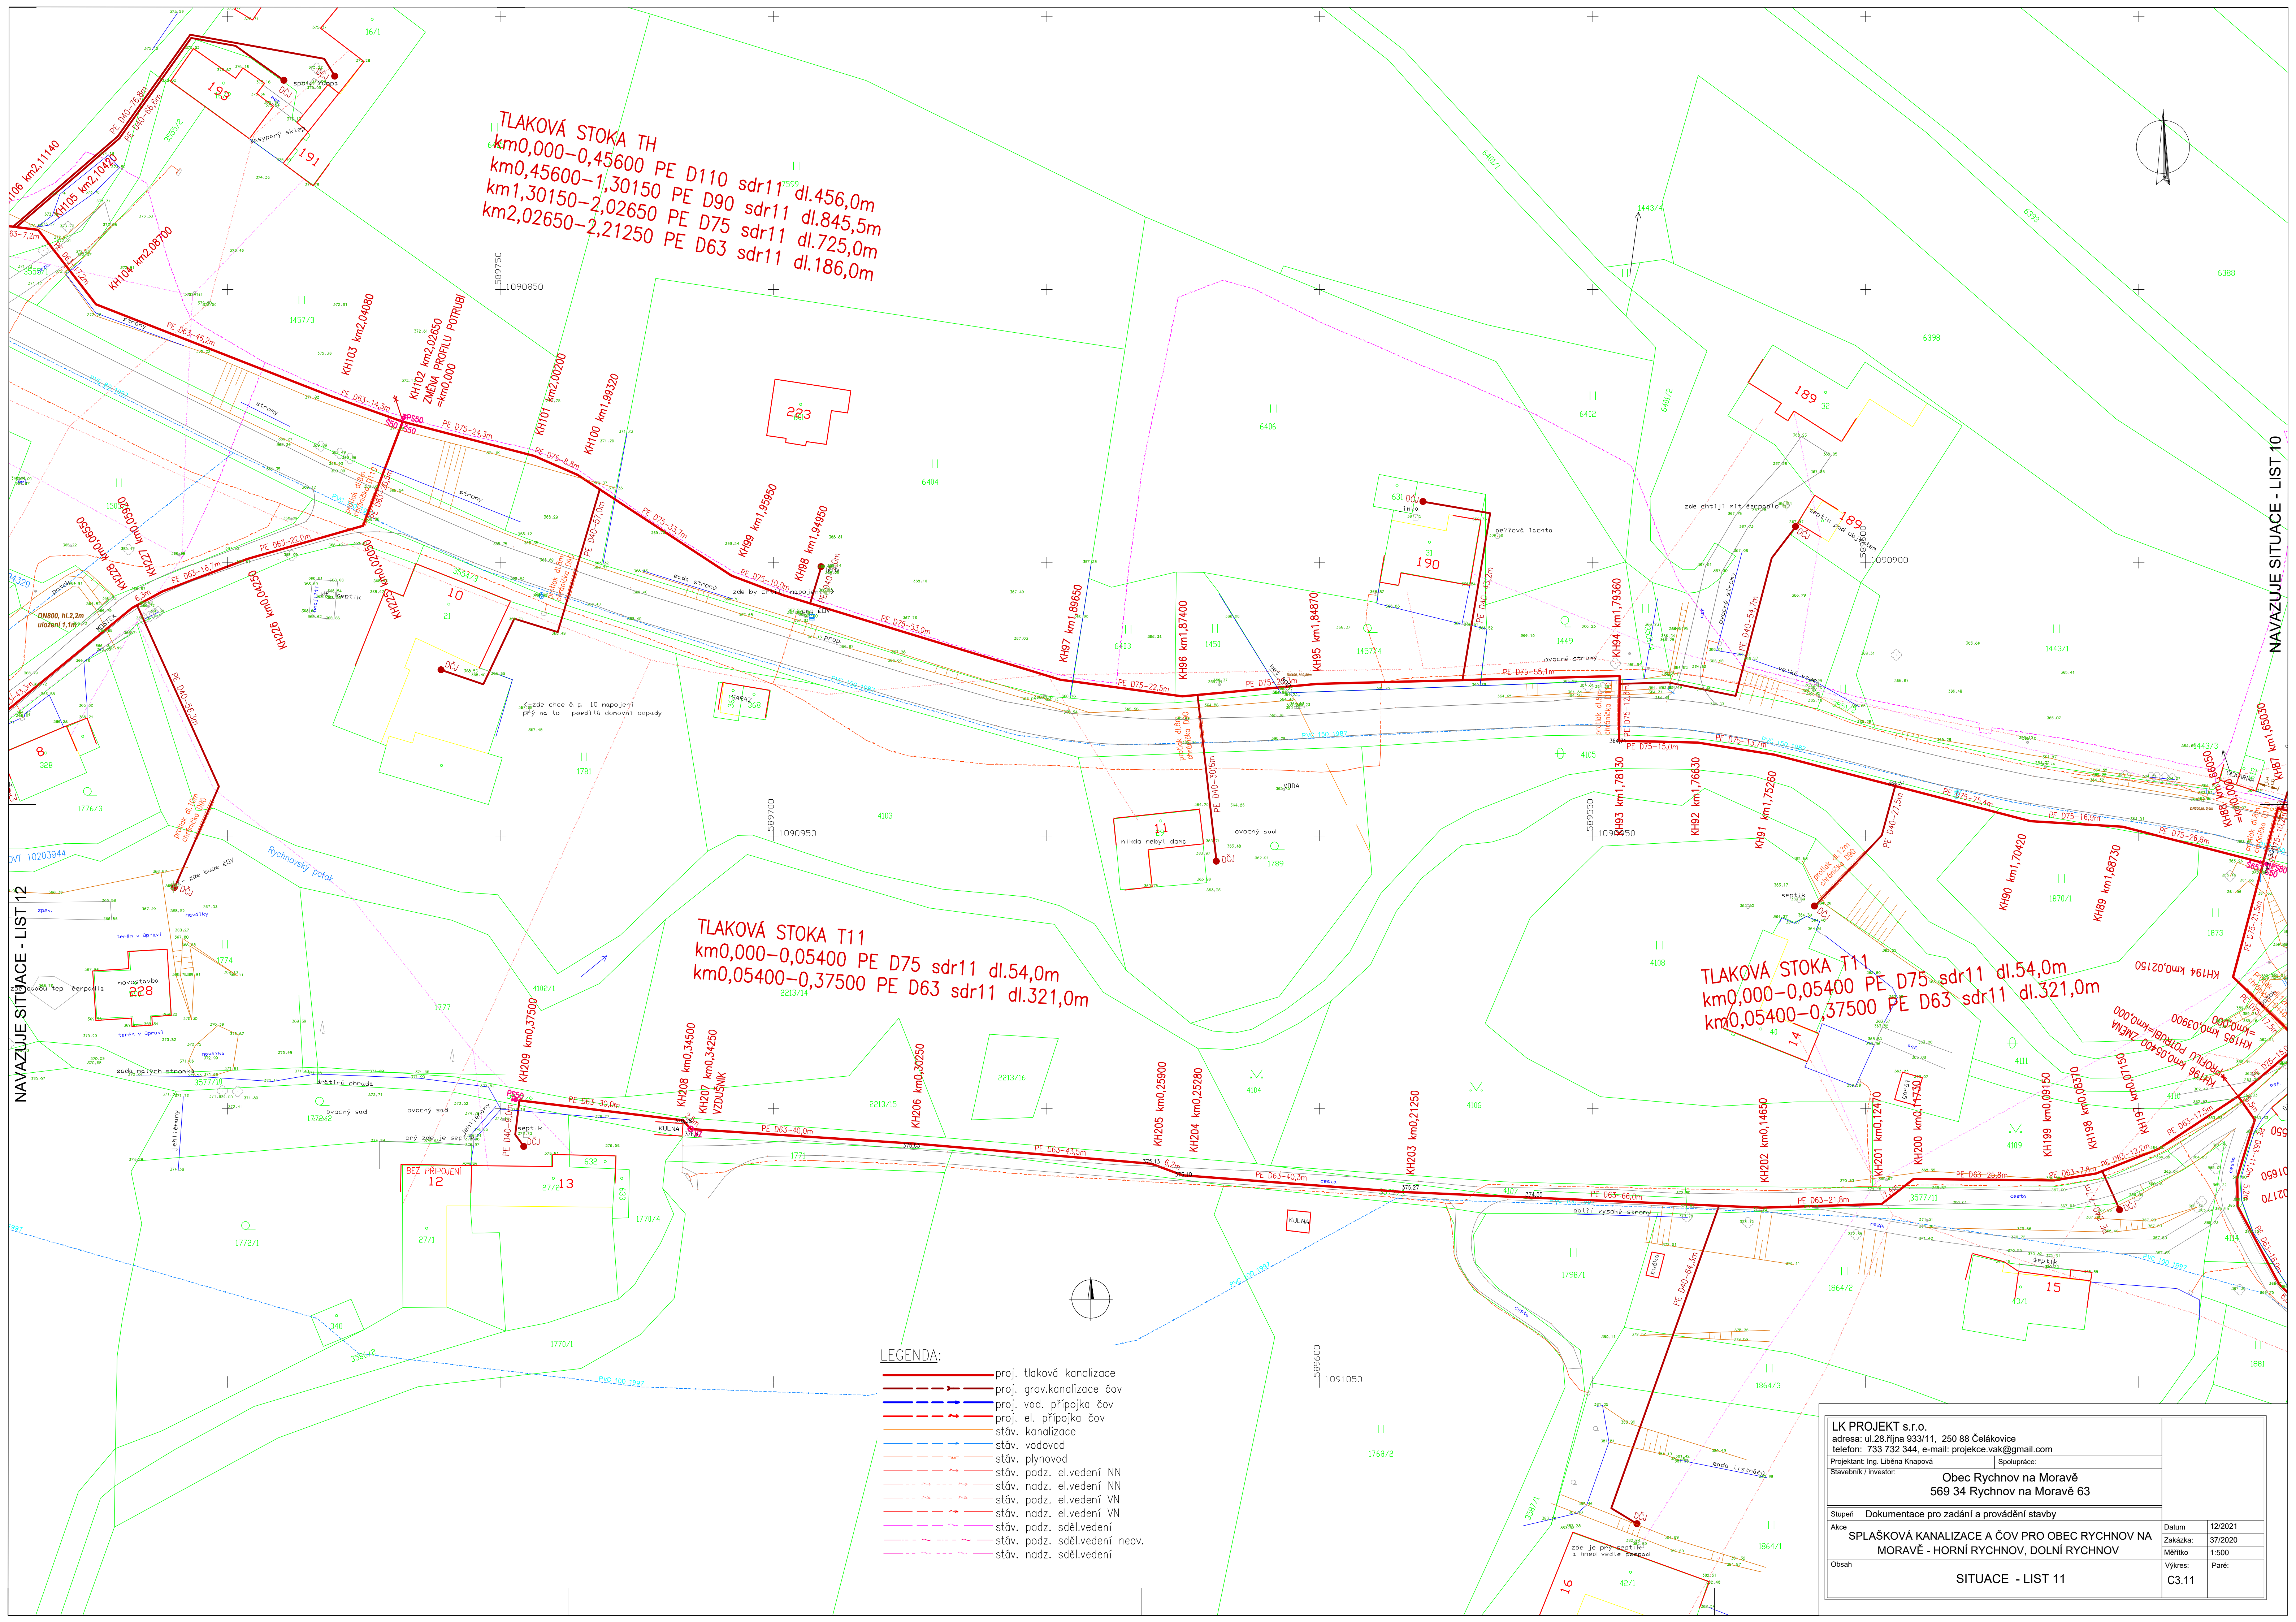

NAVAZUJE SITUACE - LIST 12

NAVAZUJE SITUACE - LIST 10

TLAKOVÁ STOKA TH
km0,000-0,45600 PE D110 sdr11 dl.456,0m
km0,45600-1,30150 PE D90 sdr11 dl.845,5m
km1,30150-2,02650 PE D75 sdr11 dl.725,0m
km2,02650-2,21250 PE D63 sdr11 dl.186,0m

TLAKOVÁ STOKA T11
km0,000-0,05400 PE D75 sdr11 dl.54,0m
km0,05400-0,37500 PE D63 sdr11 dl.321,0m

TLAKOVÁ STOKA T1
km0,000-0,05400 PE D75 sdr11 dl.54,0m
km0,05400-0,37500 PE D63 sdr11 dl.321,0m

LEGENDA:

- proj. tlaková kanalizace
- proj. grav.kanalizace čov
- proj. vod. přípojka čov
- proj. el. přípojka čov
- stáv. kanalizace
- stáv. vodovod
- stáv. plynovod
- stáv. podz. el.vedení NN
- stáv. nadz. el.vedení NN
- stáv. podz. el.vedení VN
- stáv. nadz. el.vedení VN
- stáv. podz. sděl.vedení
- stáv. podz. sděl.vedení neov.
- stáv. nadz. sděl.vedení

LK PROJEKT s.r.o. adresa: ul.28.lijna 933/11, 250 88 Čelákovice telefon: 733 732 344, e-mail: projekce.vak@gmail.com		Datum	
Projektant Ing. Liběna Knapová Spolupráce: Obec Rychnov na Moravě		Zakázka:	
Stavebník / Investor: Obec Rychnov na Moravě		Měřítko:	
569 34 Rychnov na Moravě 63		Výkres:	
Stupeň Dokumentace pro zadání a provádění stavby		Paré:	
Akce SPLAŠKOVÁ KANALIZACE A ČOV PRO OBEC RYCHNOV NA MORAVĚ - HORNÍ RYCHNOV, DOLNÍ RYCHNOV		C3.11	
Obsah SITUACE - LIST 11			