


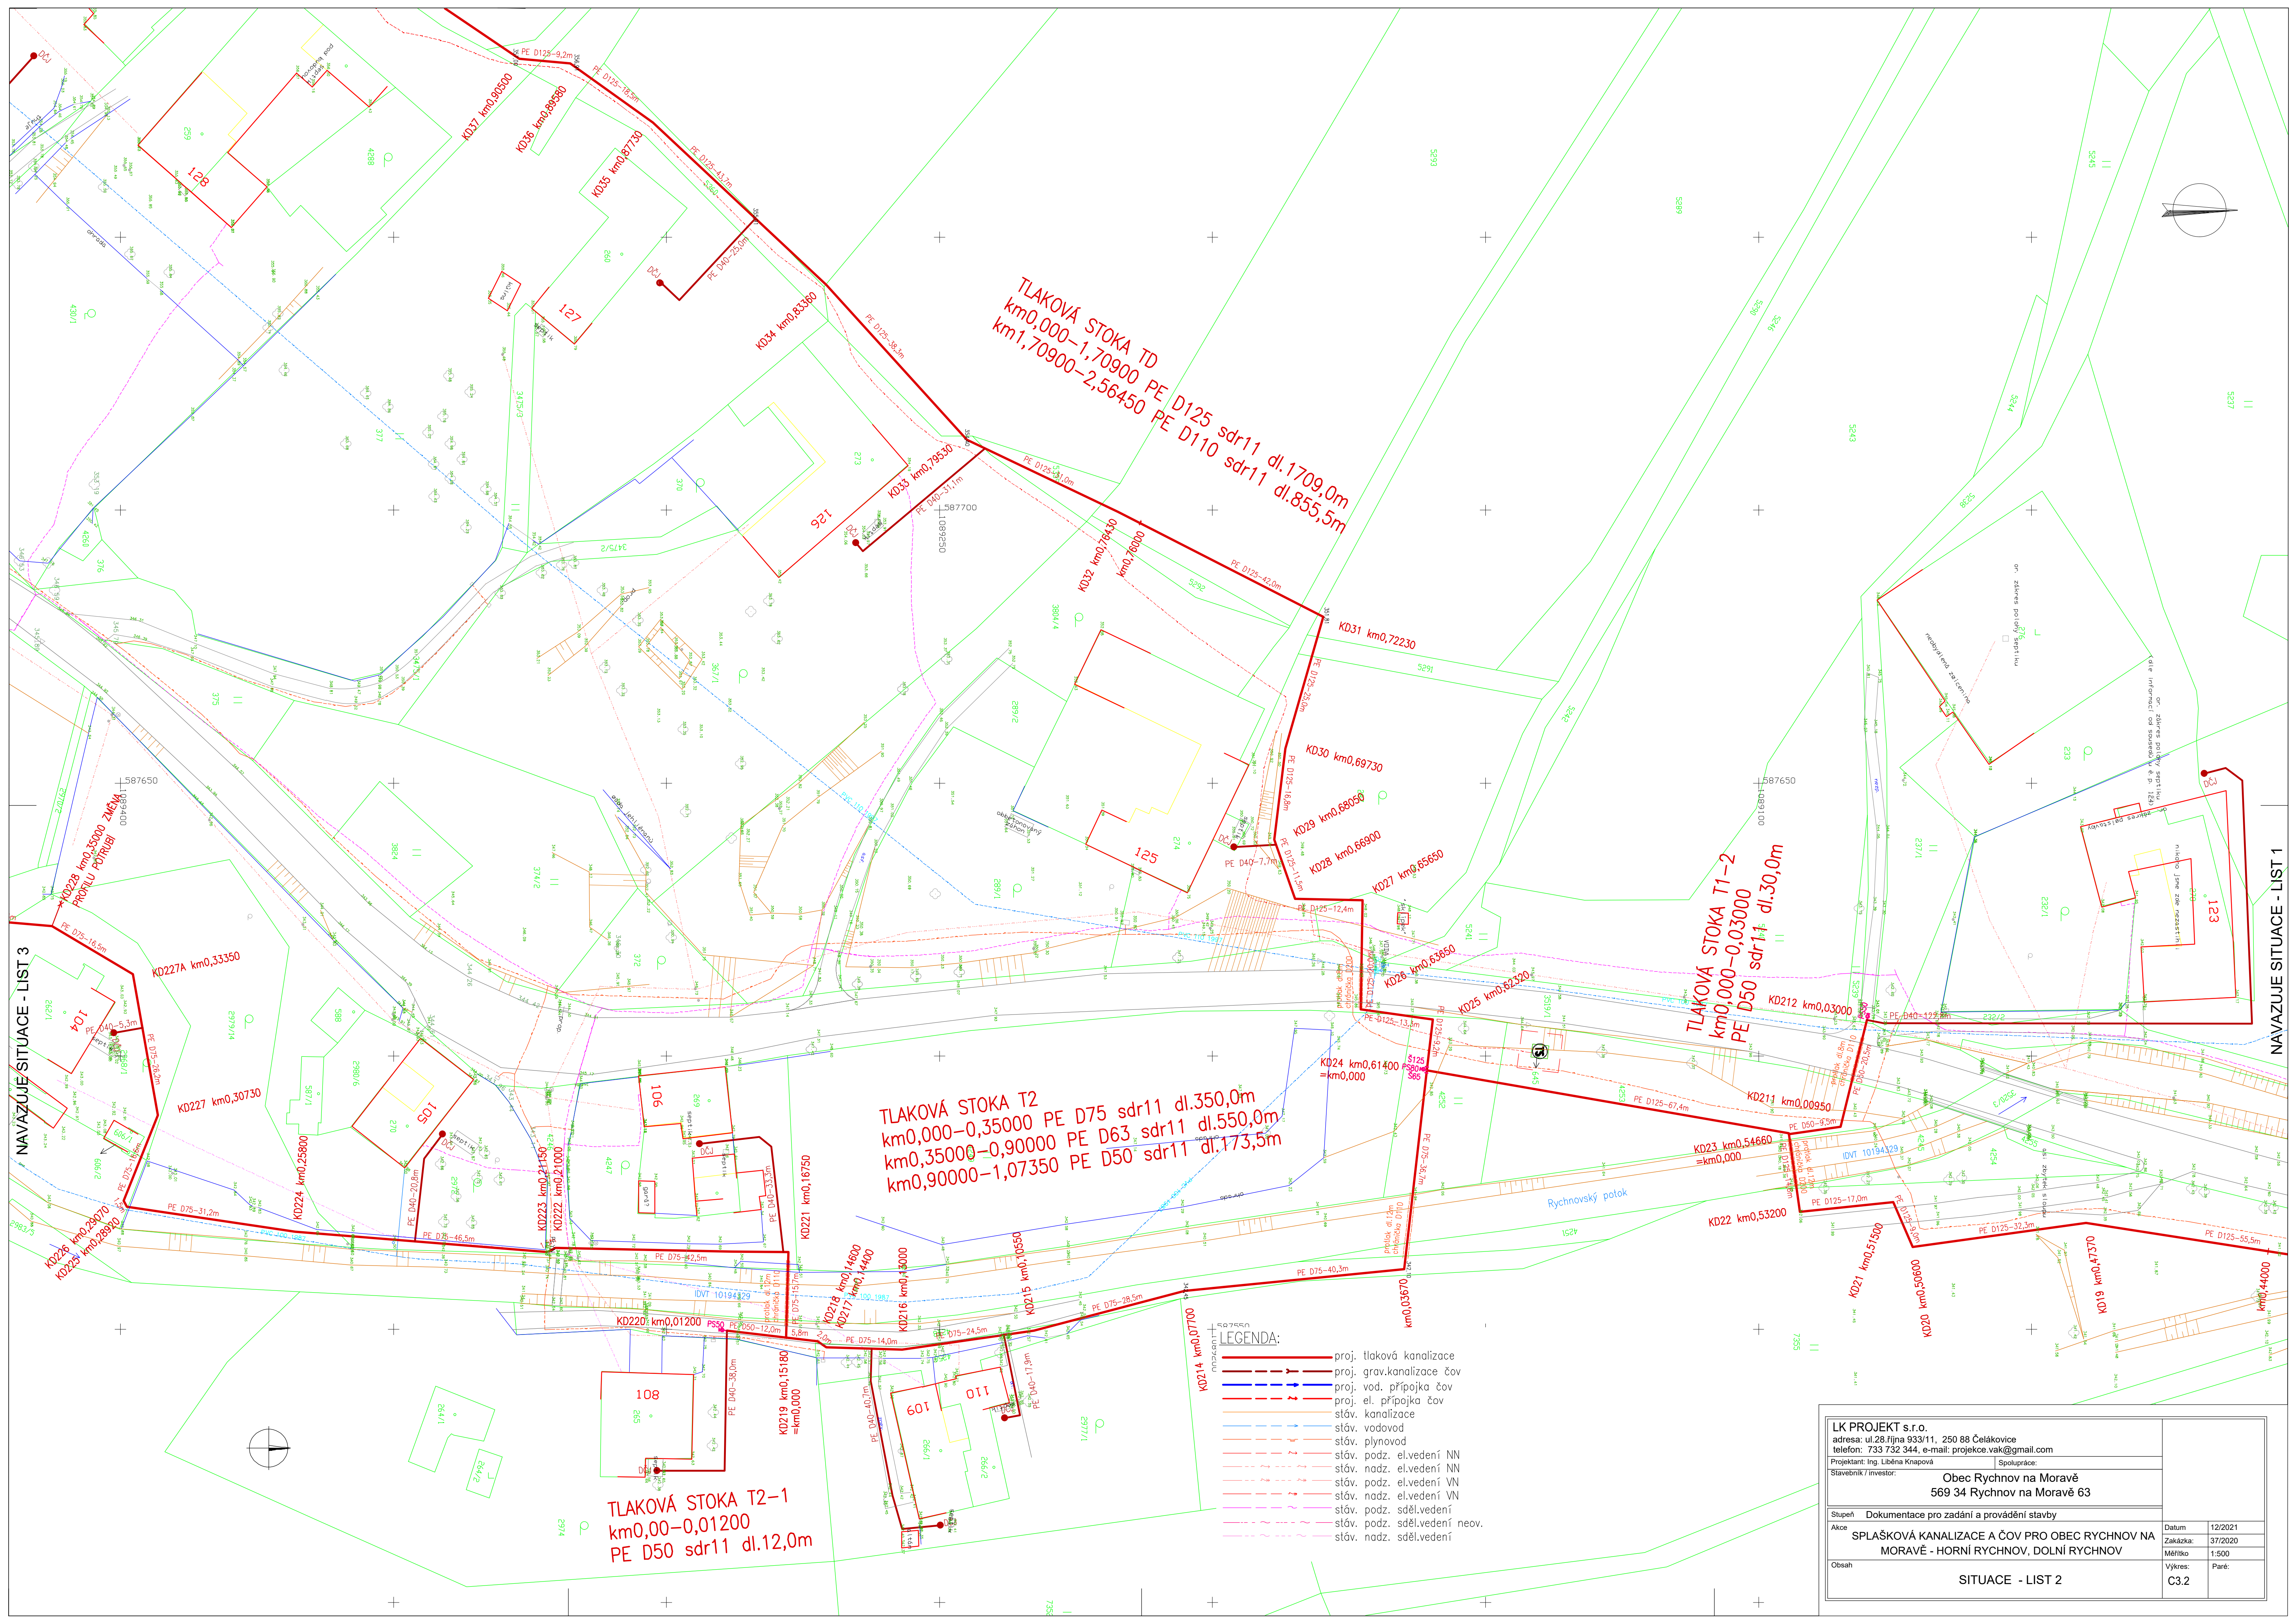

NAVAZUJE SITUACE - LIST 3

NAVAZUJE SITUACE - LIST 1

TLAKOVÁ STOKA T2
km0,000–0,35000 PE D75 sdr11 dl.350,0m
km0,35000–0,90000 PE D63 sdr11 dl.550,0m
km0,90000–1,07350 PE D50 sdr11 dl.173,5m

TLAKOVÁ STOKA T2-1
km0,00-0,01200
PE D50 sdr11 dl.12,0m

TLAKOVÁ STOKA T1-2
km0,000-0,03000
PE D50 sdr 11 dl.30,0m
KD21

LEGENDA:

- | | |
|---|-------------------------------|
|  | proj. tlaková kanalizace |
|  | proj. grav.kanalizace čov |
|  | proj. vod. přípojka čov |
|  | proj. el. přípojka čov |
|  | stáv. kanalizace |
|  | stáv. vodovod |
|  | stáv. plynovod |
|  | stáv. podz. el.vedení NN |
|  | stáv. nadz. el.vedení NN |
|  | stáv. podz. el.vedení VN |
|  | stáv. nadz. el.vedení VN |
|  | stáv. podz. sděl.vedení |
|  | stáv. podz. sděl.vedení neov. |
|  | stáv. nadz. sděl.vedení |

LK PROJEKT s.r.o. adresa: ul.28.líjna 933/11, 250 88 Čelákovice telefon: 733 732 344, e-mail: projekce.vak@gmail.com Projektant: Ing. Liběna Knapová Spolupráce:			
Stavebník / investor:		Obec Rychnov na Moravě 569 34 Rychnov na Moravě 63	
Stupeň:	Dokumentace pro zadání a provádění stavby		
Akce:	SPLAŠKOVÁ KANALIZACE A ČOV PRO OBEC RYCHNOV NA MORAVĚ - HORNÍ RYCHNOV, DOLNÍ RYCHNOV		
Obsah:			
SITUACE - LIST 2		Datum:	12/2021
		Zakázka:	37/2020
		Měřítko:	1:500
		Výkres:	Paré:
		C3.2	