


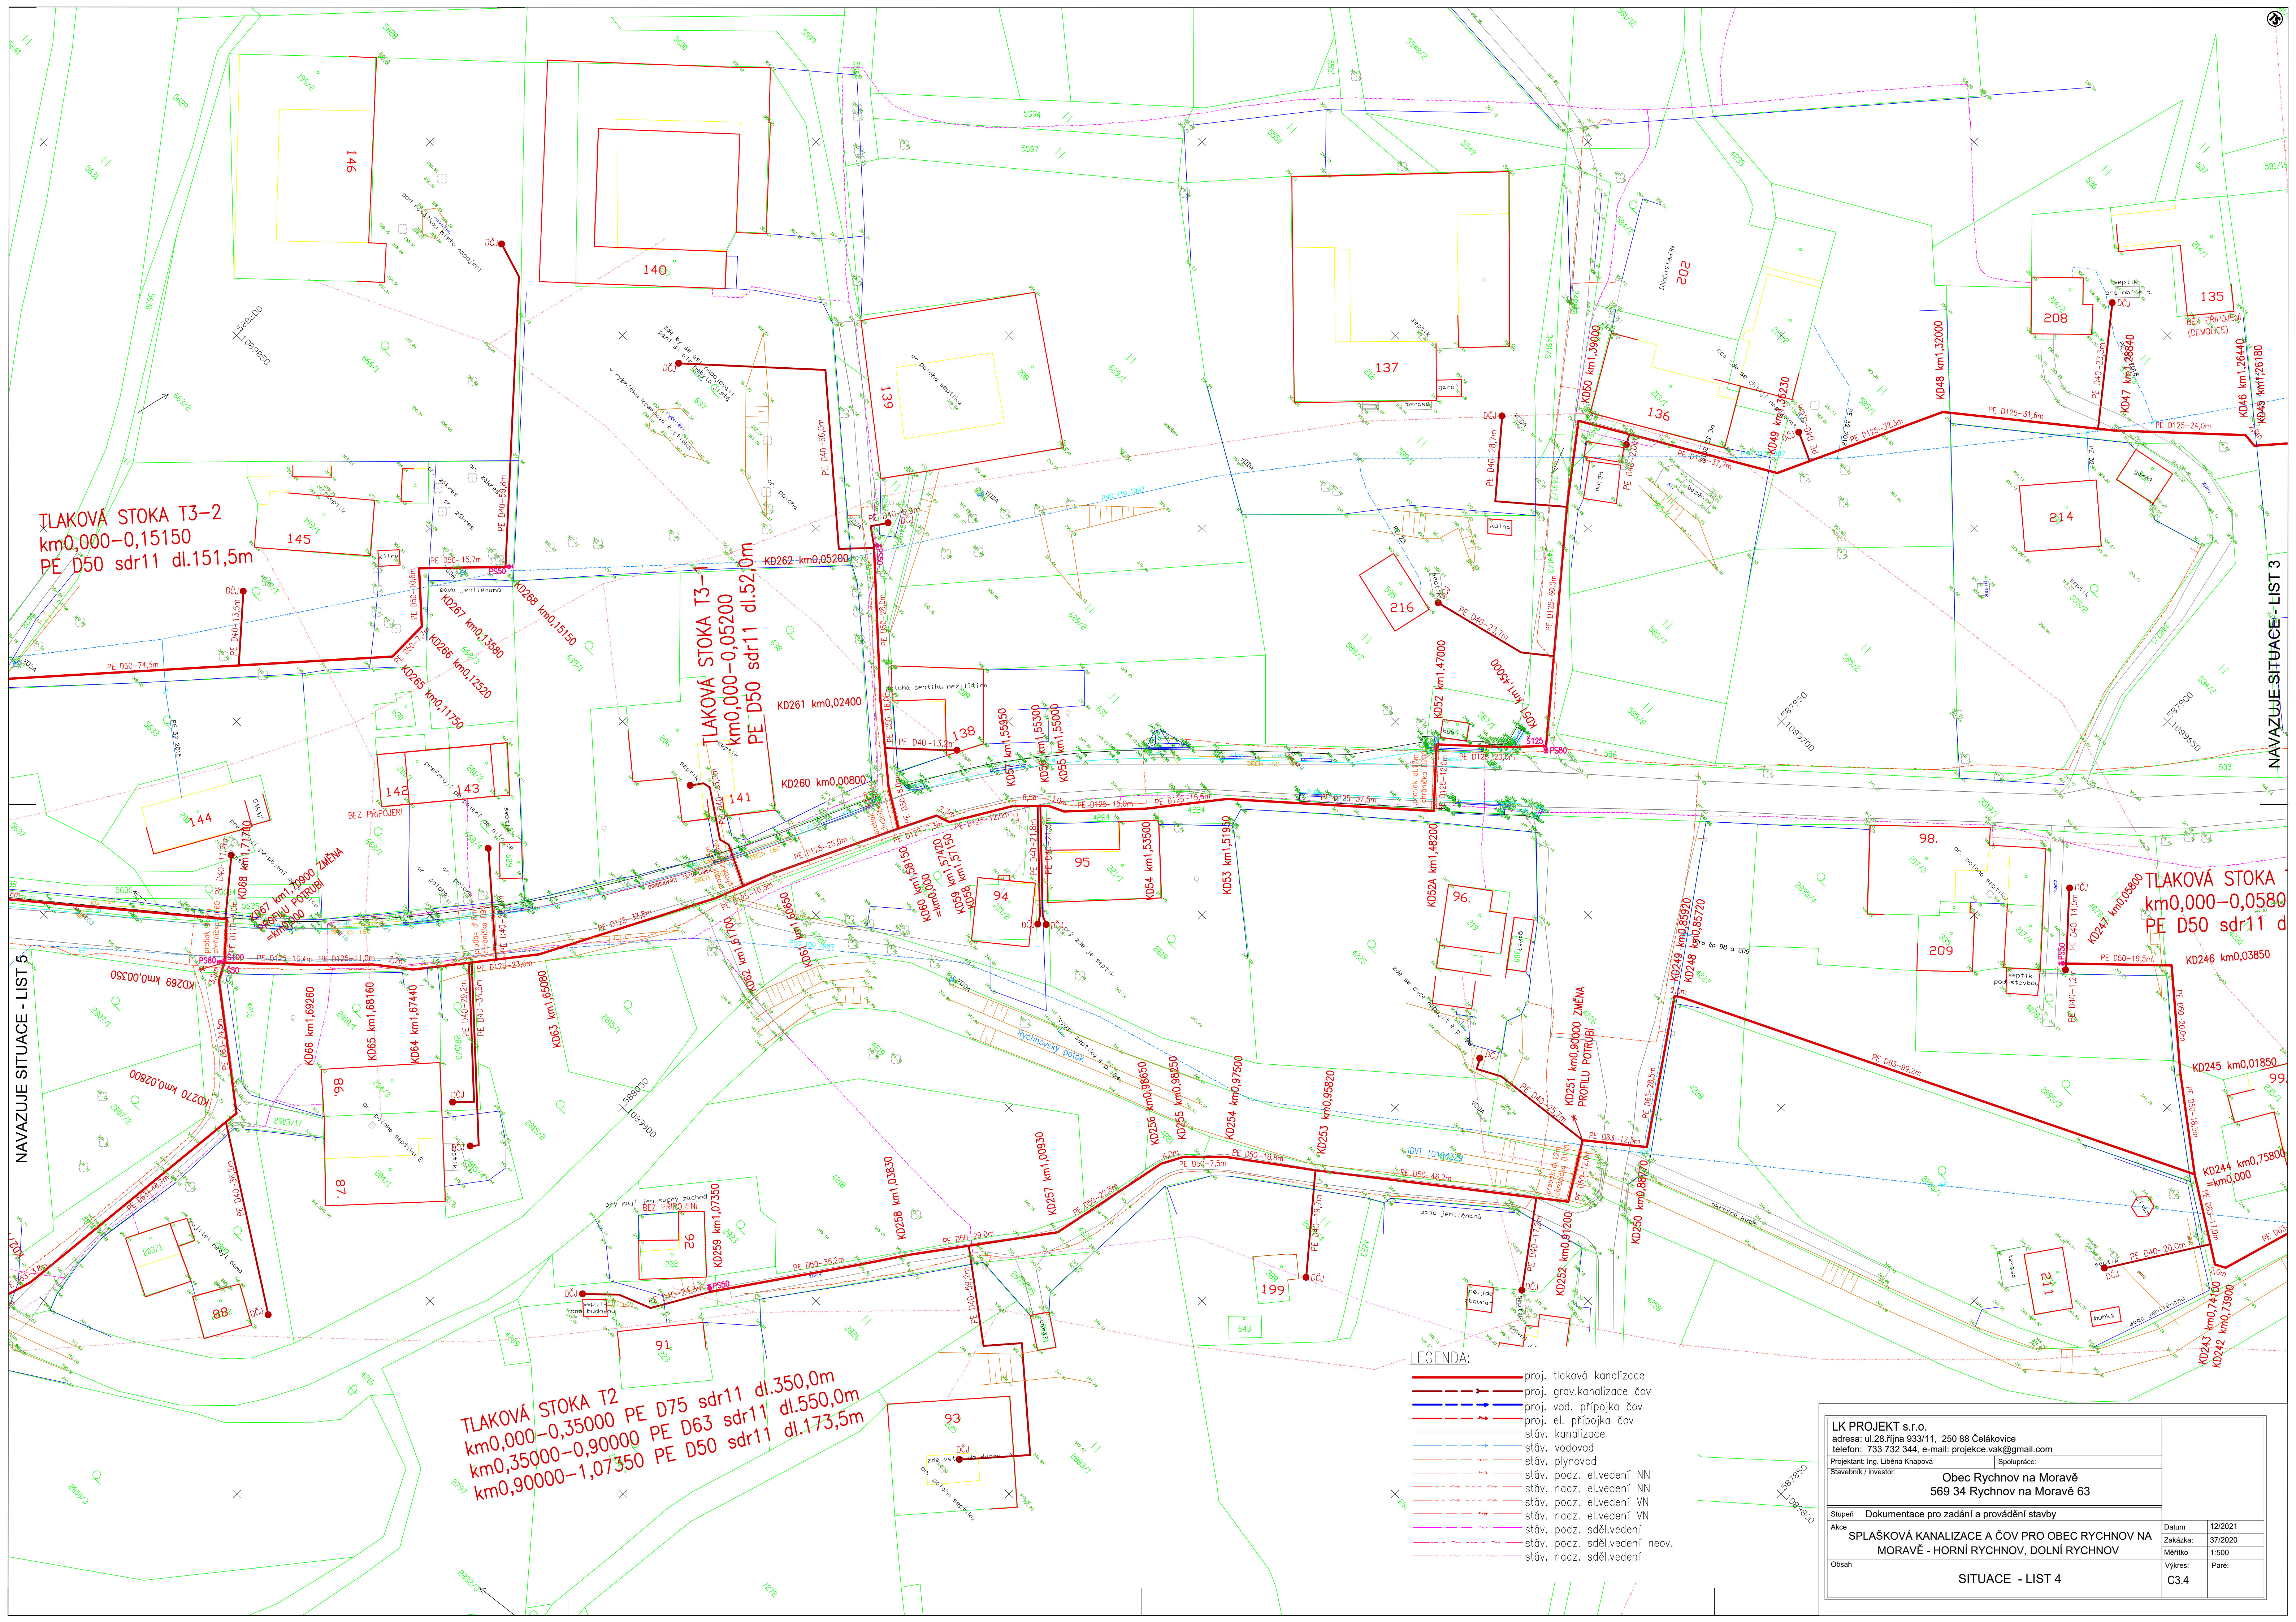

TLAKOVÁ STOKA T3-2
km0,000-0,15150
PE D50 sdr11 dl.151,5m

TLAKOVÁ STOKA T3-
km0,000-0,05200
PE D50 sdr11 dl.52,0m

TLAKOVÁ STOKA
km0,000-0,0580
PE D50 sdr11 d

TLAKOVÁ STOKA T2
km0,000-0,35000 PE D75 sdr11 dl.350,0m
km0,35000-0,90000 PE D63 sdr11 dl.550,0m
km0,90000-1,07350 PE D50 sdr11 dl.173,5m

- LEGENDA:
- proj. tlaková kanalizace
 - proj. grav.kanalizace čov
 - proj. vod. přípojka čov
 - proj. el. přípojka čov
 - stáv. kanalizace
 - stáv. vodovod
 - stáv. plynovod
 - stáv. podz. el.vedení NN
 - stáv. nadz. el.vedení NN
 - stáv. podz. el.vedení VN
 - stáv. nadz. el.vedení VN
 - stáv. podz. sděl.vedení
 - stáv. podz. sděl.vedení neov.
 - stáv. nadz. sděl.vedení

LK PROJEKT s.r.o. adresa: ul.28.lipna 933/11, 250 88 Čelákovice telefon: 733 732 344, e-mail: projekce.vak@gmail.com Projektant: Ing. Liběna Knapová Spolupráce: Stavebník / investor:		Obec Rychnov na Moravě 569 34 Rychnov na Moravě 63	
Stupeň	Dokumentace pro zadání a provádění stavby		
Akce	SPLAŠKOVÁ KANALIZACE A ČOV PRO OBEC RYCHNOV NA MORAVĚ - HORNÍ RYCHNOV, DOLNÍ RYCHNOV		
	Datum	12/2021	
	Zakázka:	37/2020	
Obsah	Měřítko	1:500	
	Výkres:	Paré:	
SITUACE - LIST 4			C3.4