


LEGENDA:

- proj. tlaková kanalizace
- proj. grav.kanalizace čov
- proj. vod. přípojka čov
- proj. el. přípojka čov
- stáv. kanalizace
- stáv. vodovod
- stáv. plynovod
- stáv. podz. el.vedení NN
- stáv. nadz. el.vedení NN
- stáv. podz. el.vedení VN
- stáv. nadz. el.vedení VN
- stáv. podz. sděl.vedení
- stáv. podz. sděl.vedení neov.
- stáv. nadz. sděl.vedení

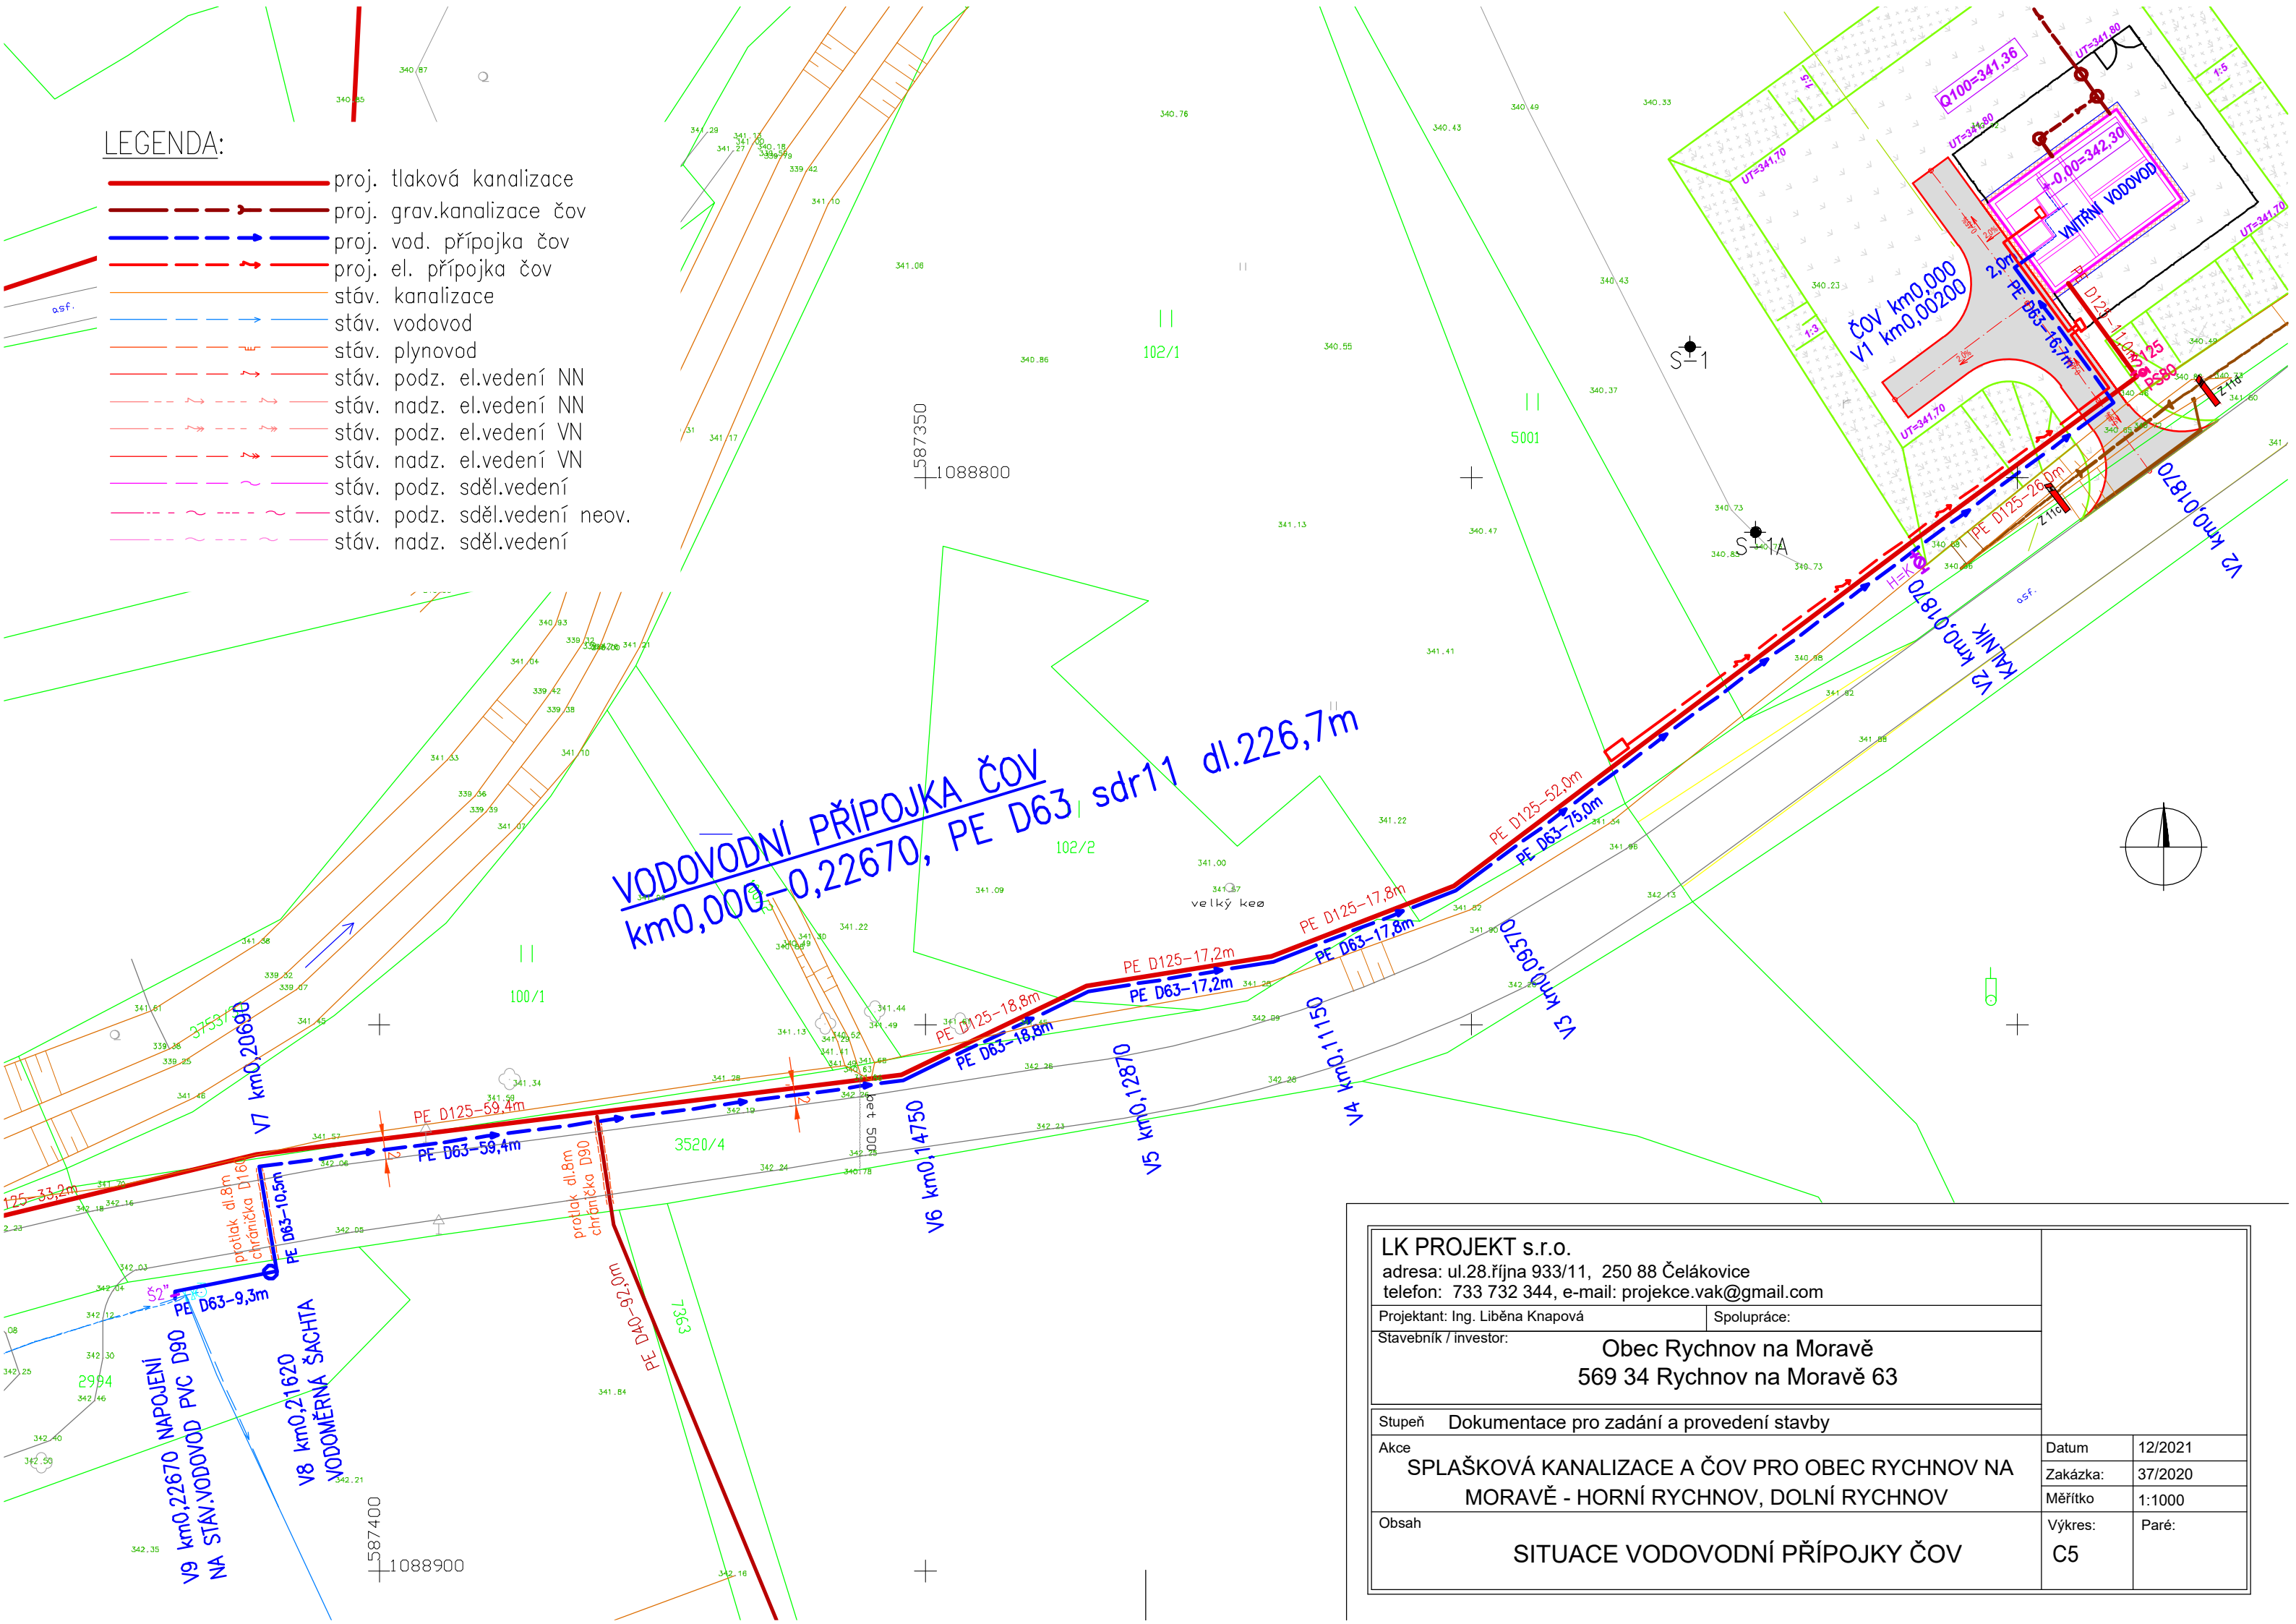

LK PROJEKT s.r.o. adresa: ul.28.října 933/11, 250 88 Čelákovice telefon: 733 732 344, e-mail: projekce.vak@gmail.com			
Projektant: Ing. Liběna Knapová			
Stavebník / investor:			
Obec Rychnov na Moravě 569 34 Rychnov na Moravě 63			
Stupeň	Dokumentace pro zadání a provedení stavby		
Akce	SPLAŠKOVÁ KANALIZACE A ČOV PRO OBEC RYCHNOV NA MORAVĚ - HORNÍ RYCHNOV, DOLNÍ RYCHNOV		
Obsah	SITUACE VODOVODNÍ PŘÍPOJKY ČOV		
	Datum	12/2021	
	Zakázka:	37/2020	
	Měřítko	1:1000	
	Výkres:	Paré:	
	C5		