

DRUH POVRCHU
VZDÁL. VRCHOLOVÝCH BODŮ
OZNAČENÍ VRCHOLOVÝCH BODŮ

MĚŘITKA 1:1000/100

LEGENDA TYPŮ ČAR
PŮVODNÍ TERÉN
UPRAVENÝ TERÉN

Podélný profil
tlaková stoka TD
km0,00–0,89580

HLUBKA VÝKOPU

KÓTA DNA POTRUBÍ

KÓTA PŮVODNÍHO TERÉNU

SROVNÁVACÍ ROVINA

STANČENÍ (km/m)

DN(mm)–MATERIÁL–DELKA(m)

SKLON(‰)–DELKA(m)

ULOŽENÍ

DRUH POVRCHU
VZDÁL. VRCHOLOVÝCH BODŮ
OZNAČENÍ VRCHOLOVÝCH BODŮ

MĚŘITKA 1:1000/100

LEGENDA TYPŮ ČAR
PŮVODNÍ TERÉN
UPRAVENÝ TERÉN

Podélný profil
tlaková stoka TD
km0,89580–1,79710

HLUBKA VÝKOPU

KÓTA DNA POTRUBÍ

KÓTA PŮVODNÍHO TERÉNU

SROVNÁVACÍ ROVINA

STANČENÍ (km/m)

DN(mm)–MATERIÁL–DELKA(m)

SKLON(‰)–DELKA(m)

ULOŽENÍ

DRUH POVRCHU
VZDÁL. VRCHOLOVÝCH BODŮ
OZNAČENÍ VRCHOLOVÝCH BODŮ

MĚŘITKA 1:1000/100

LEGENDA TYPŮ ČAR
PŮVODNÍ TERÉN
UPRAVENÝ TERÉN

Podélný profil
tlaková stoka TD
km1,79710–2,46450

HLUBKA VÝKOPU

KÓTA DNA POTRUBÍ

KÓTA PŮVODNÍHO TERÉNU




SROVNÁVACÍ ROVINA

STANČENÍ (km/m)

DN(mm)–MATERIÁL–DELKA(m)

SKLON(‰)–DELKA(m)

ULOŽENÍ

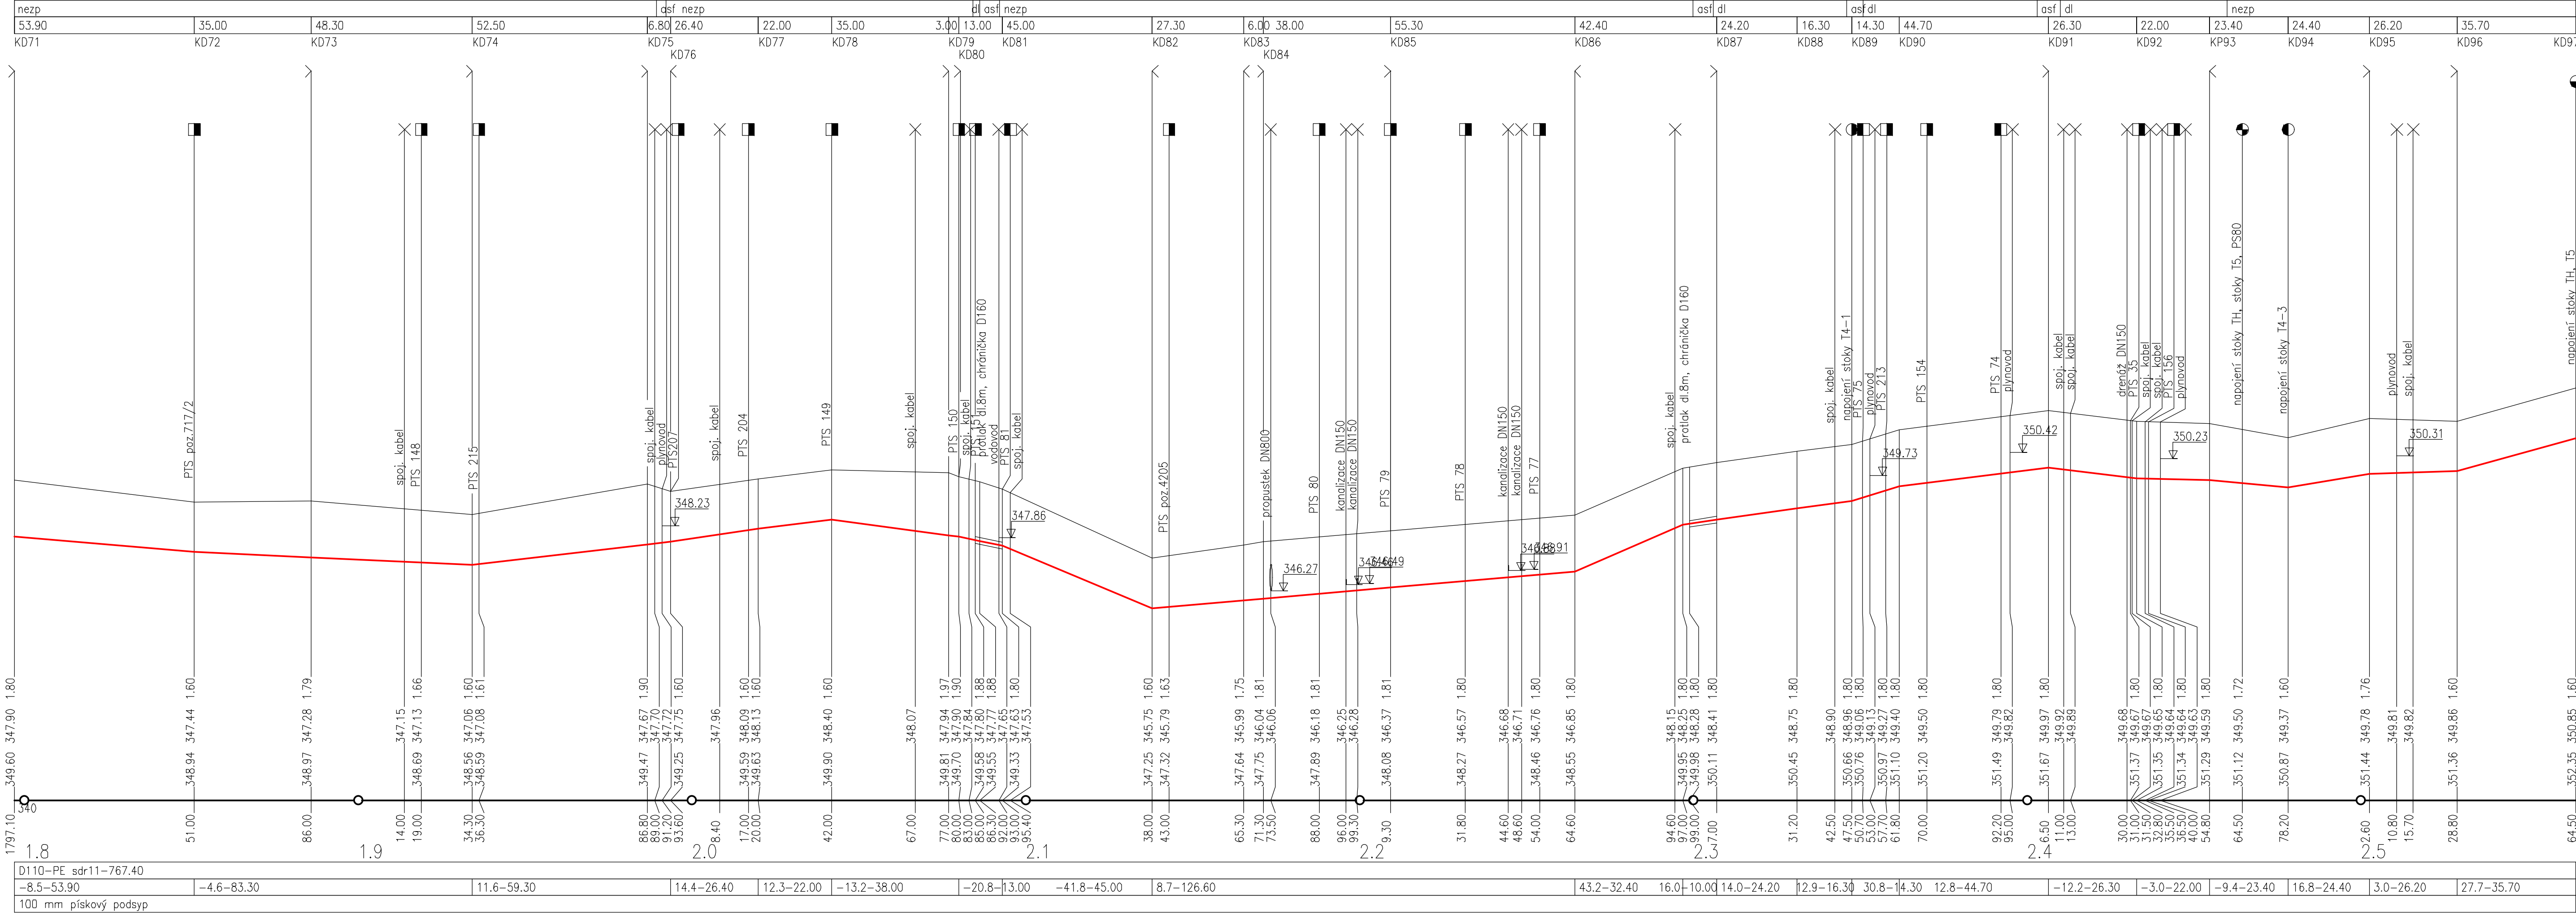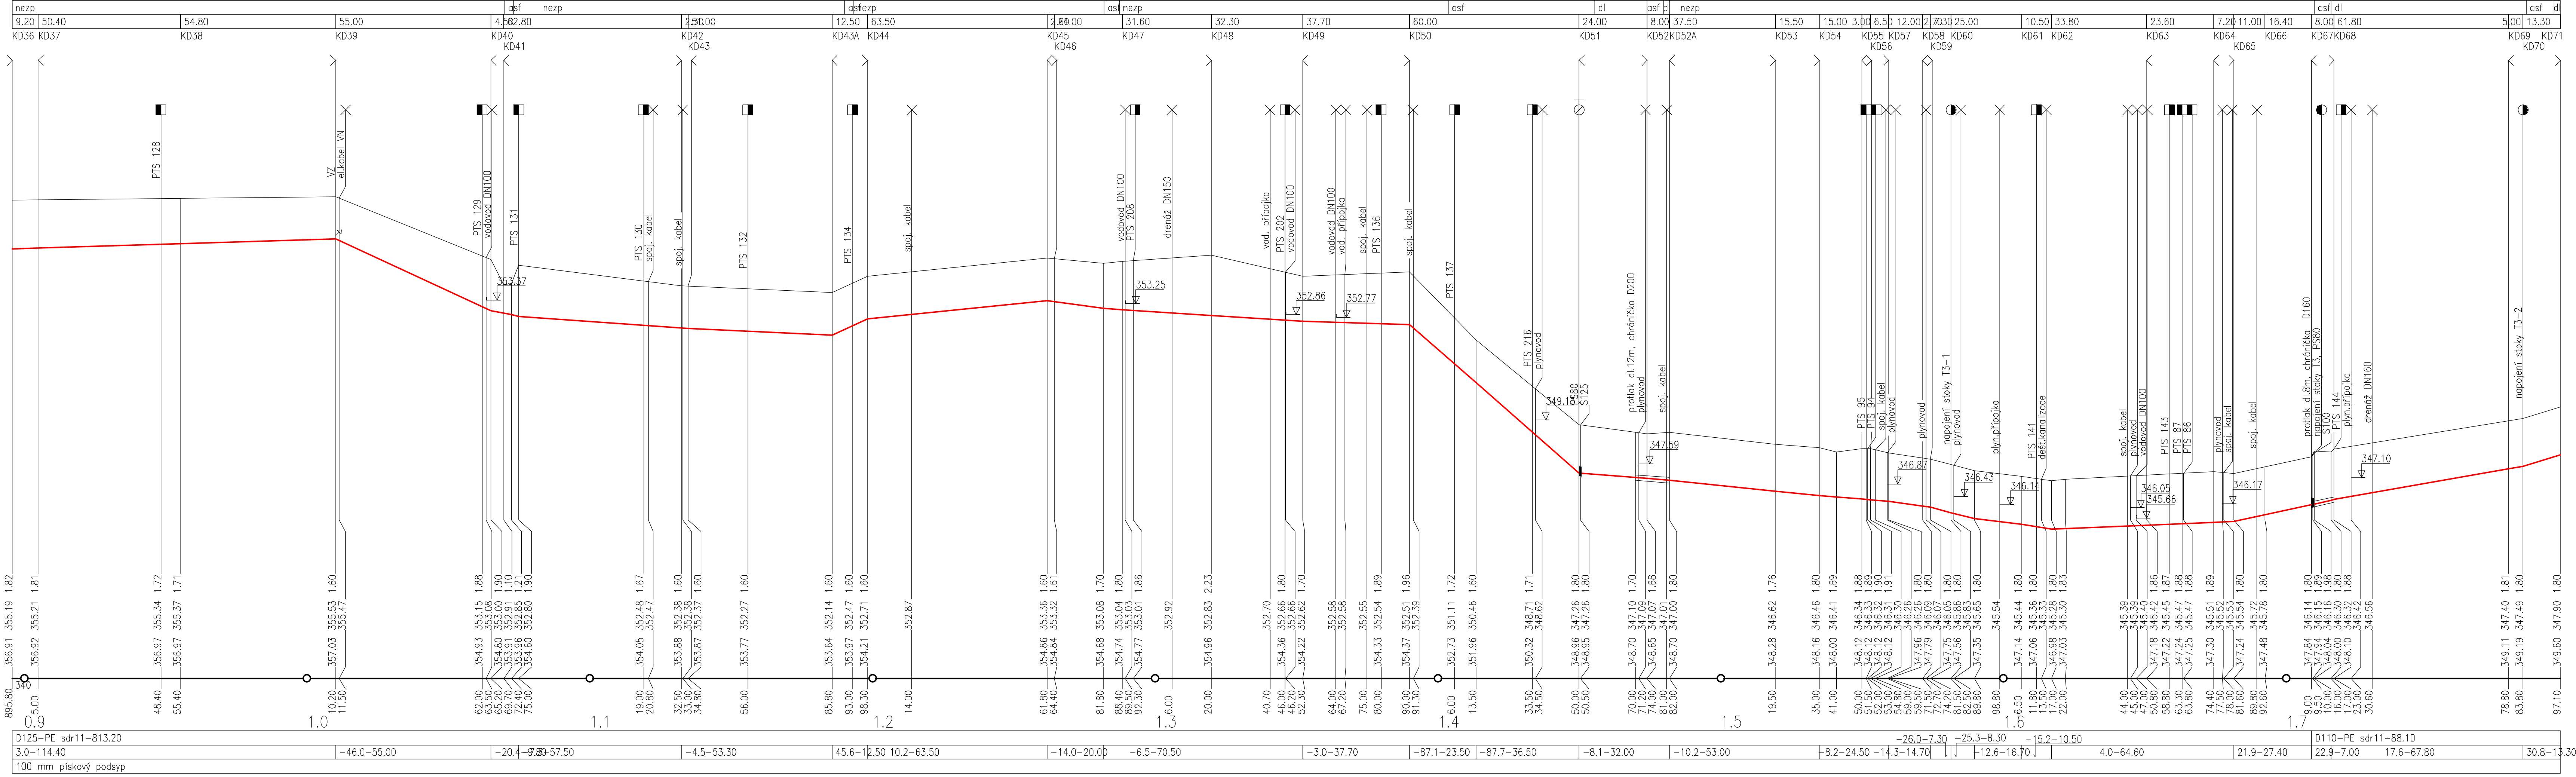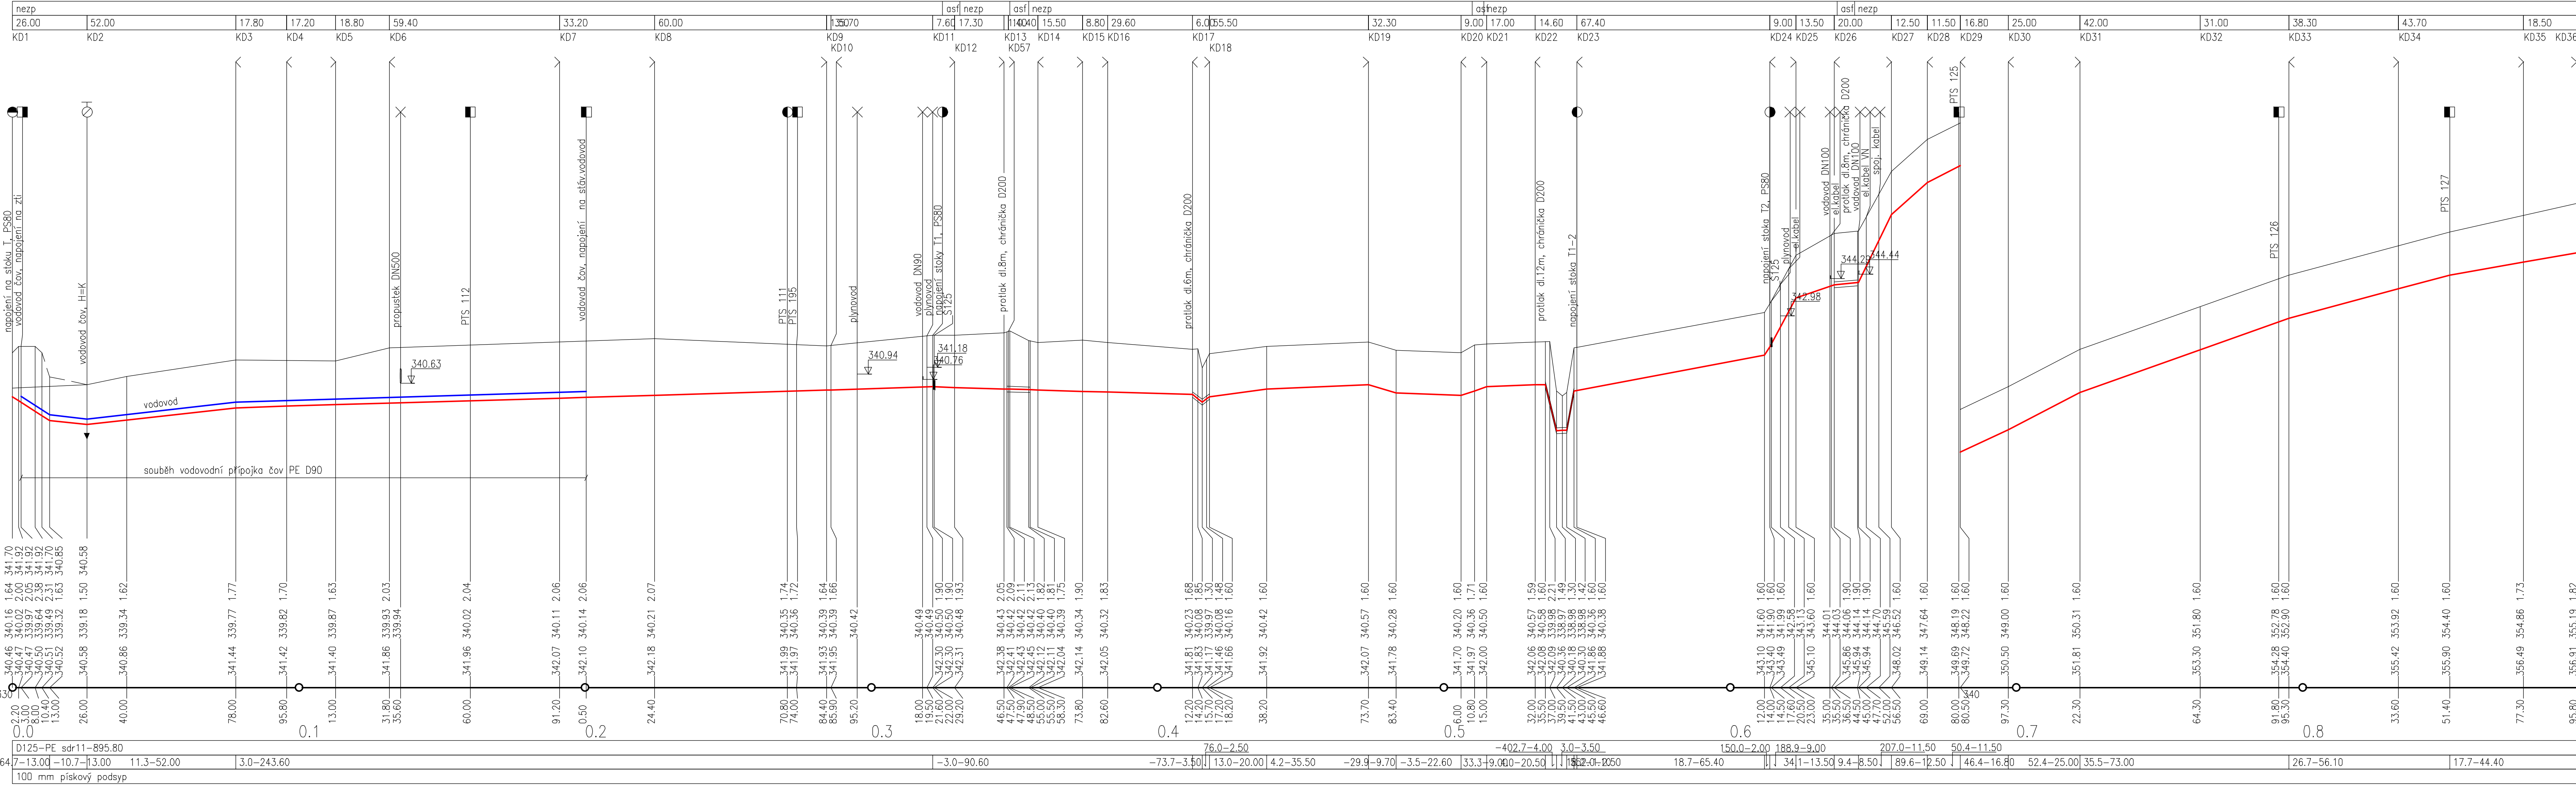

LK PROJEKT s.r.o. adresa: ul. 28. října 933/11, 250 88 Čelákovice telefon: 733 732 344, e-mail: projekty.lk@gmail.com			
Projektant: ing. Luboš Kratochvíl		Spolupráce:	
Stavebník / investitor: Obec Rychnov na Moravě 569 34 Rychnov na Moravě 63			
Sheet: Dokumentace pro zadání a provádění stavby		Datum: 12/2021	
Aut: SPLAŠKOVÁ KANALIZACE A ČOV PRO OBEC RYCHNOV NA MORAVĚ - HORNÍ RYCHNOV, DOLNÍ RYCHNOV		Zakázka: 37/2020	
		Měřítko: 1:1000/100	
Objekt:		Výkres: 0,1.1.2.2	
PODÉLNÝ PROFIL TLAKOVÁ STOKA TD			
D.1.1.2.2			