

DRUH PŮVRCHU
VZDĀ. VRCHOLOVÝCH BODŮ
OZNAČENÍ VRCHOLOVÝCH BODŮ

MĚŘITKA 1:1000/100

LEGENDA TYPŮ ČAR
PŮVODNÍ TERÉN
UPRAVENÝ TERÉN

Podélný profil
tlaková stoka TH
km0,00–1,17040

HLOUBKA VÝKOPU

KÓTA DŇA POTRUBÍ

KÓTA PŮVODNÍHO TERÉNU

SRŮVNÁVACÍ ROVINA

STANICENÍ [km/m]

DN[mm]–MATERIÁL–DĚLKA[m]

SKLON[‰]–DĚLKA[m]

ULOŽENÍ

DRUH PŮVRCHU
VZDĀ. VRCHOLOVÝCH BODŮ
OZNAČENÍ VRCHOLOVÝCH BODŮ

MĚŘITKA 1:1000/100

LEGENDA TYPŮ ČAR
PŮVODNÍ TERÉN
UPRAVENÝ TERÉN

Podélný profil
tlaková stoka TH
km1,17040–2,21250

HLOUBKA VÝKOPU

KÓTA DŇA POTRUBÍ

KÓTA PŮVODNÍHO TERÉNU



SRŮVNÁVACÍ ROVINA

STANICENÍ [km/m]

DN[mm]–MATERIÁL–DĚLKA[m]

SKLON[‰]–DĚLKA[m]

ULOŽENÍ

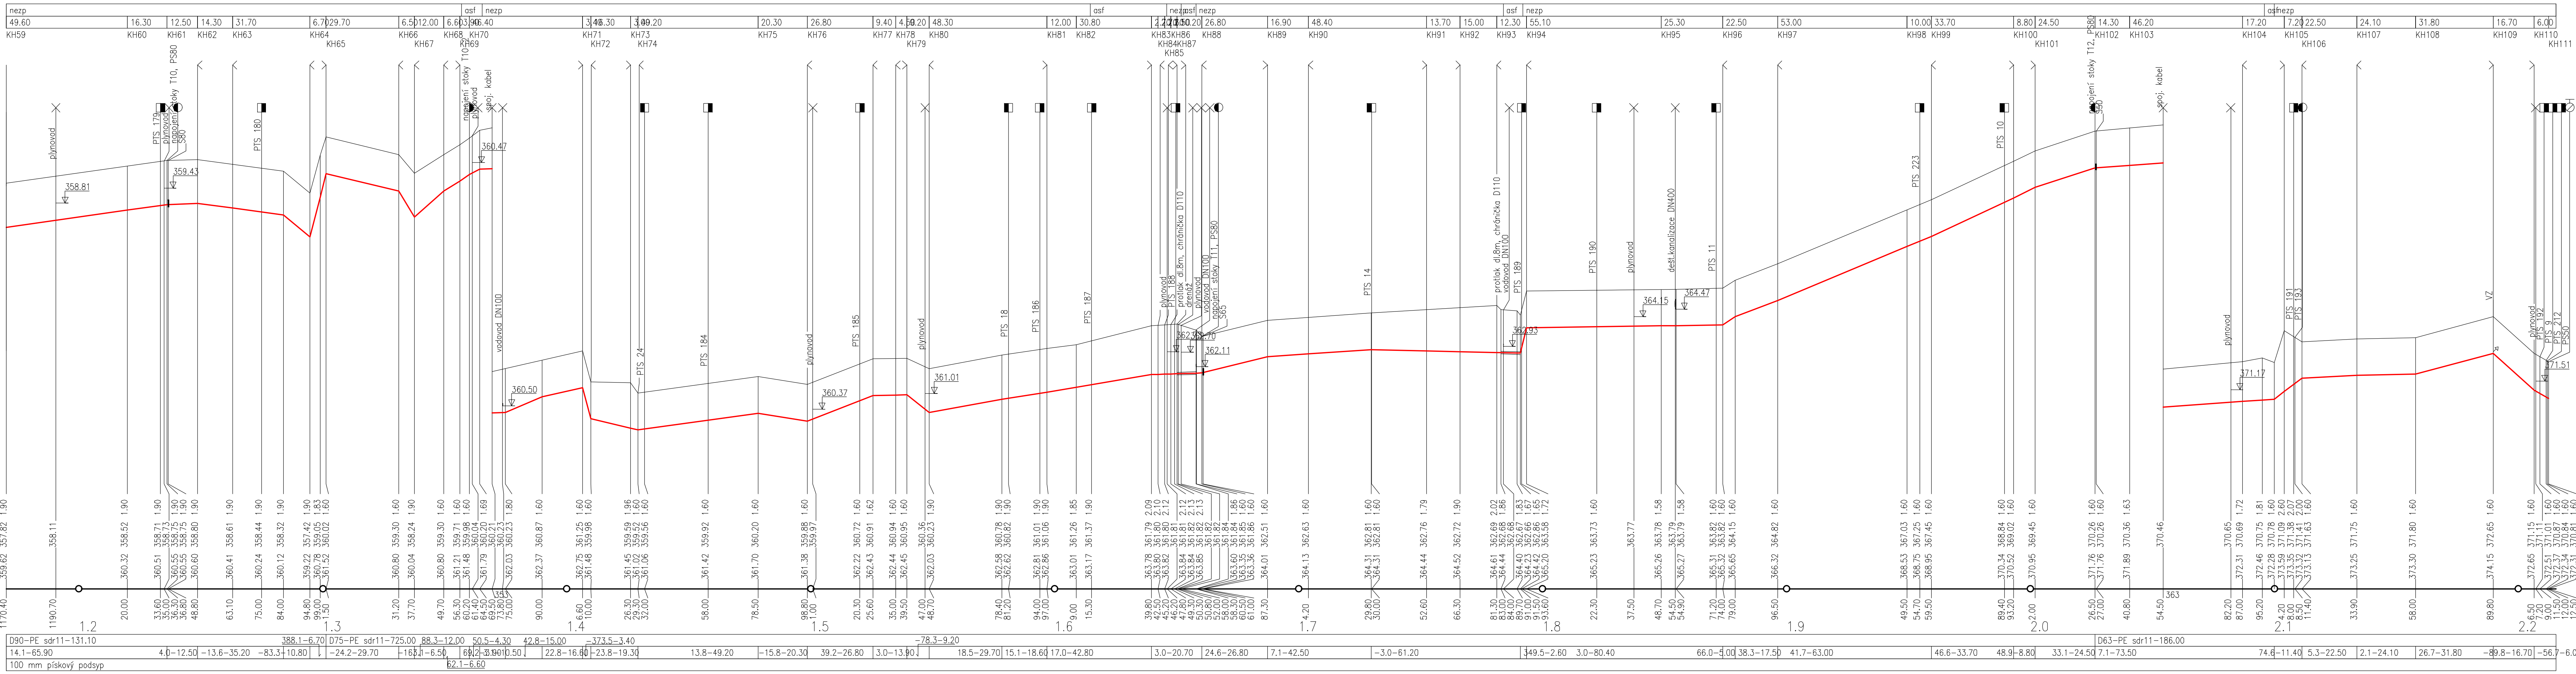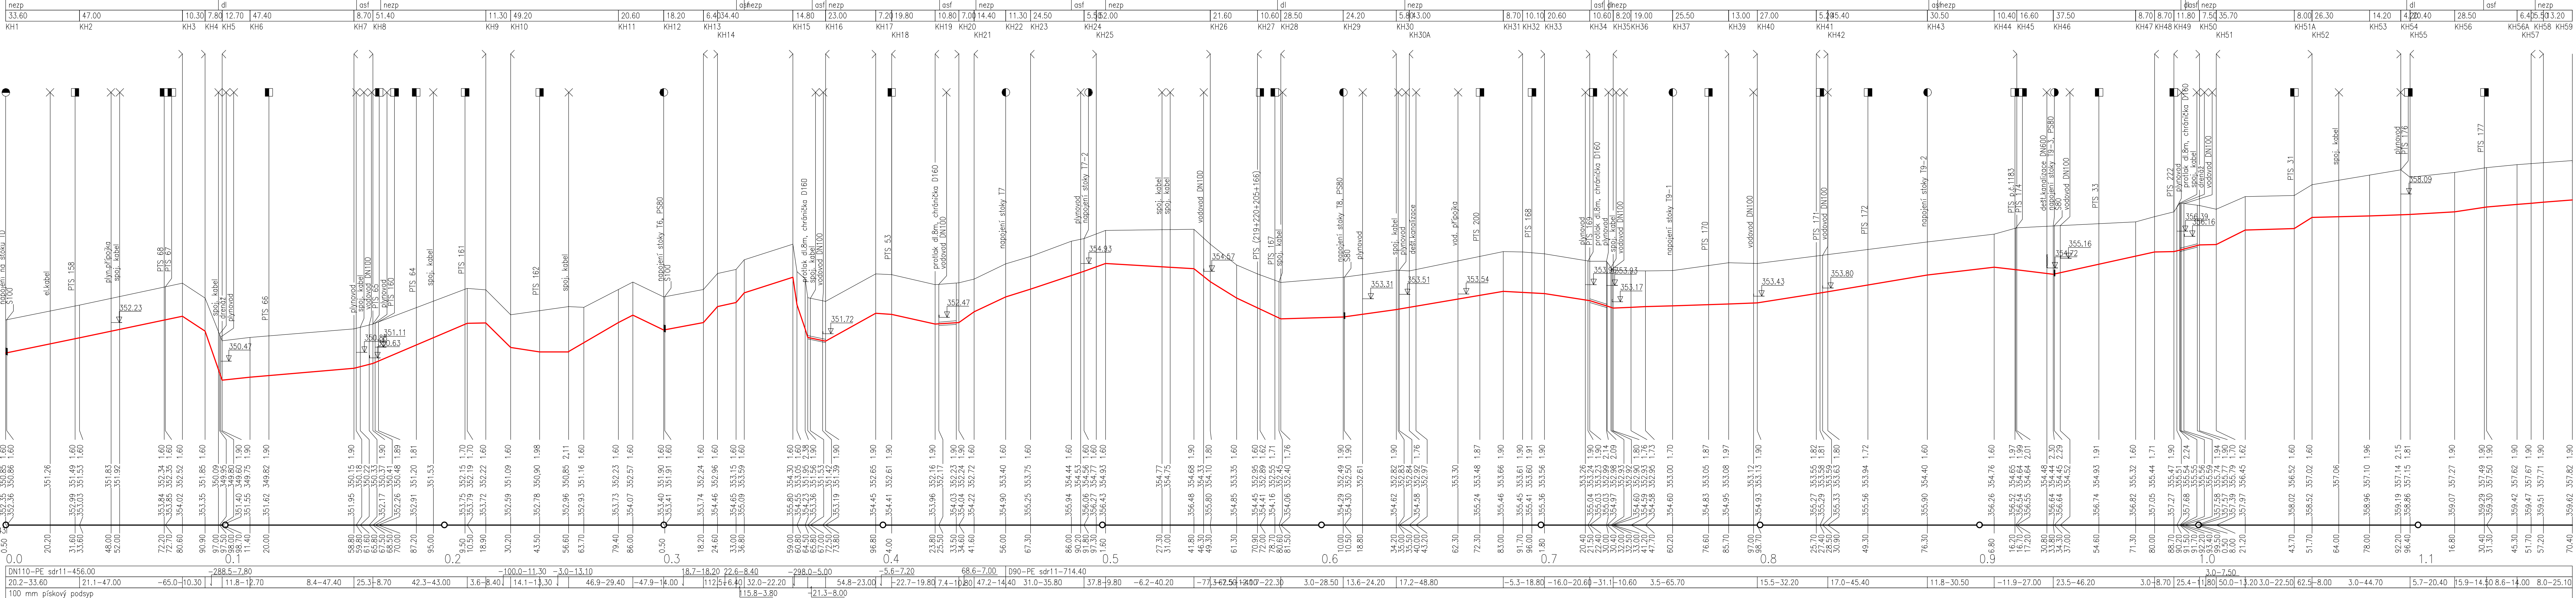

LK PROJEKT s.r.o.
adresa: ul. 28. října 933/11, 250 88 Čelákovice
telefon: 733 732 344, e-mail: projekce.vak@gmail.com

Projektant: Ing. Liběna Knapová
Skladník / investor: Obec Rychnov na Moravě
569 34 Rychnov na Moravě 63

Shupch Dokumentace pro zadání a provádění stavby
Akce
Datum 12/2021
Základka: 37/2020
Měřítko: 1:1000/100
Výkres: Paré:
Číslo: 1.1.2.5

PODÉLNÝ PROFIL TLAKOVÁ STOKA TH