


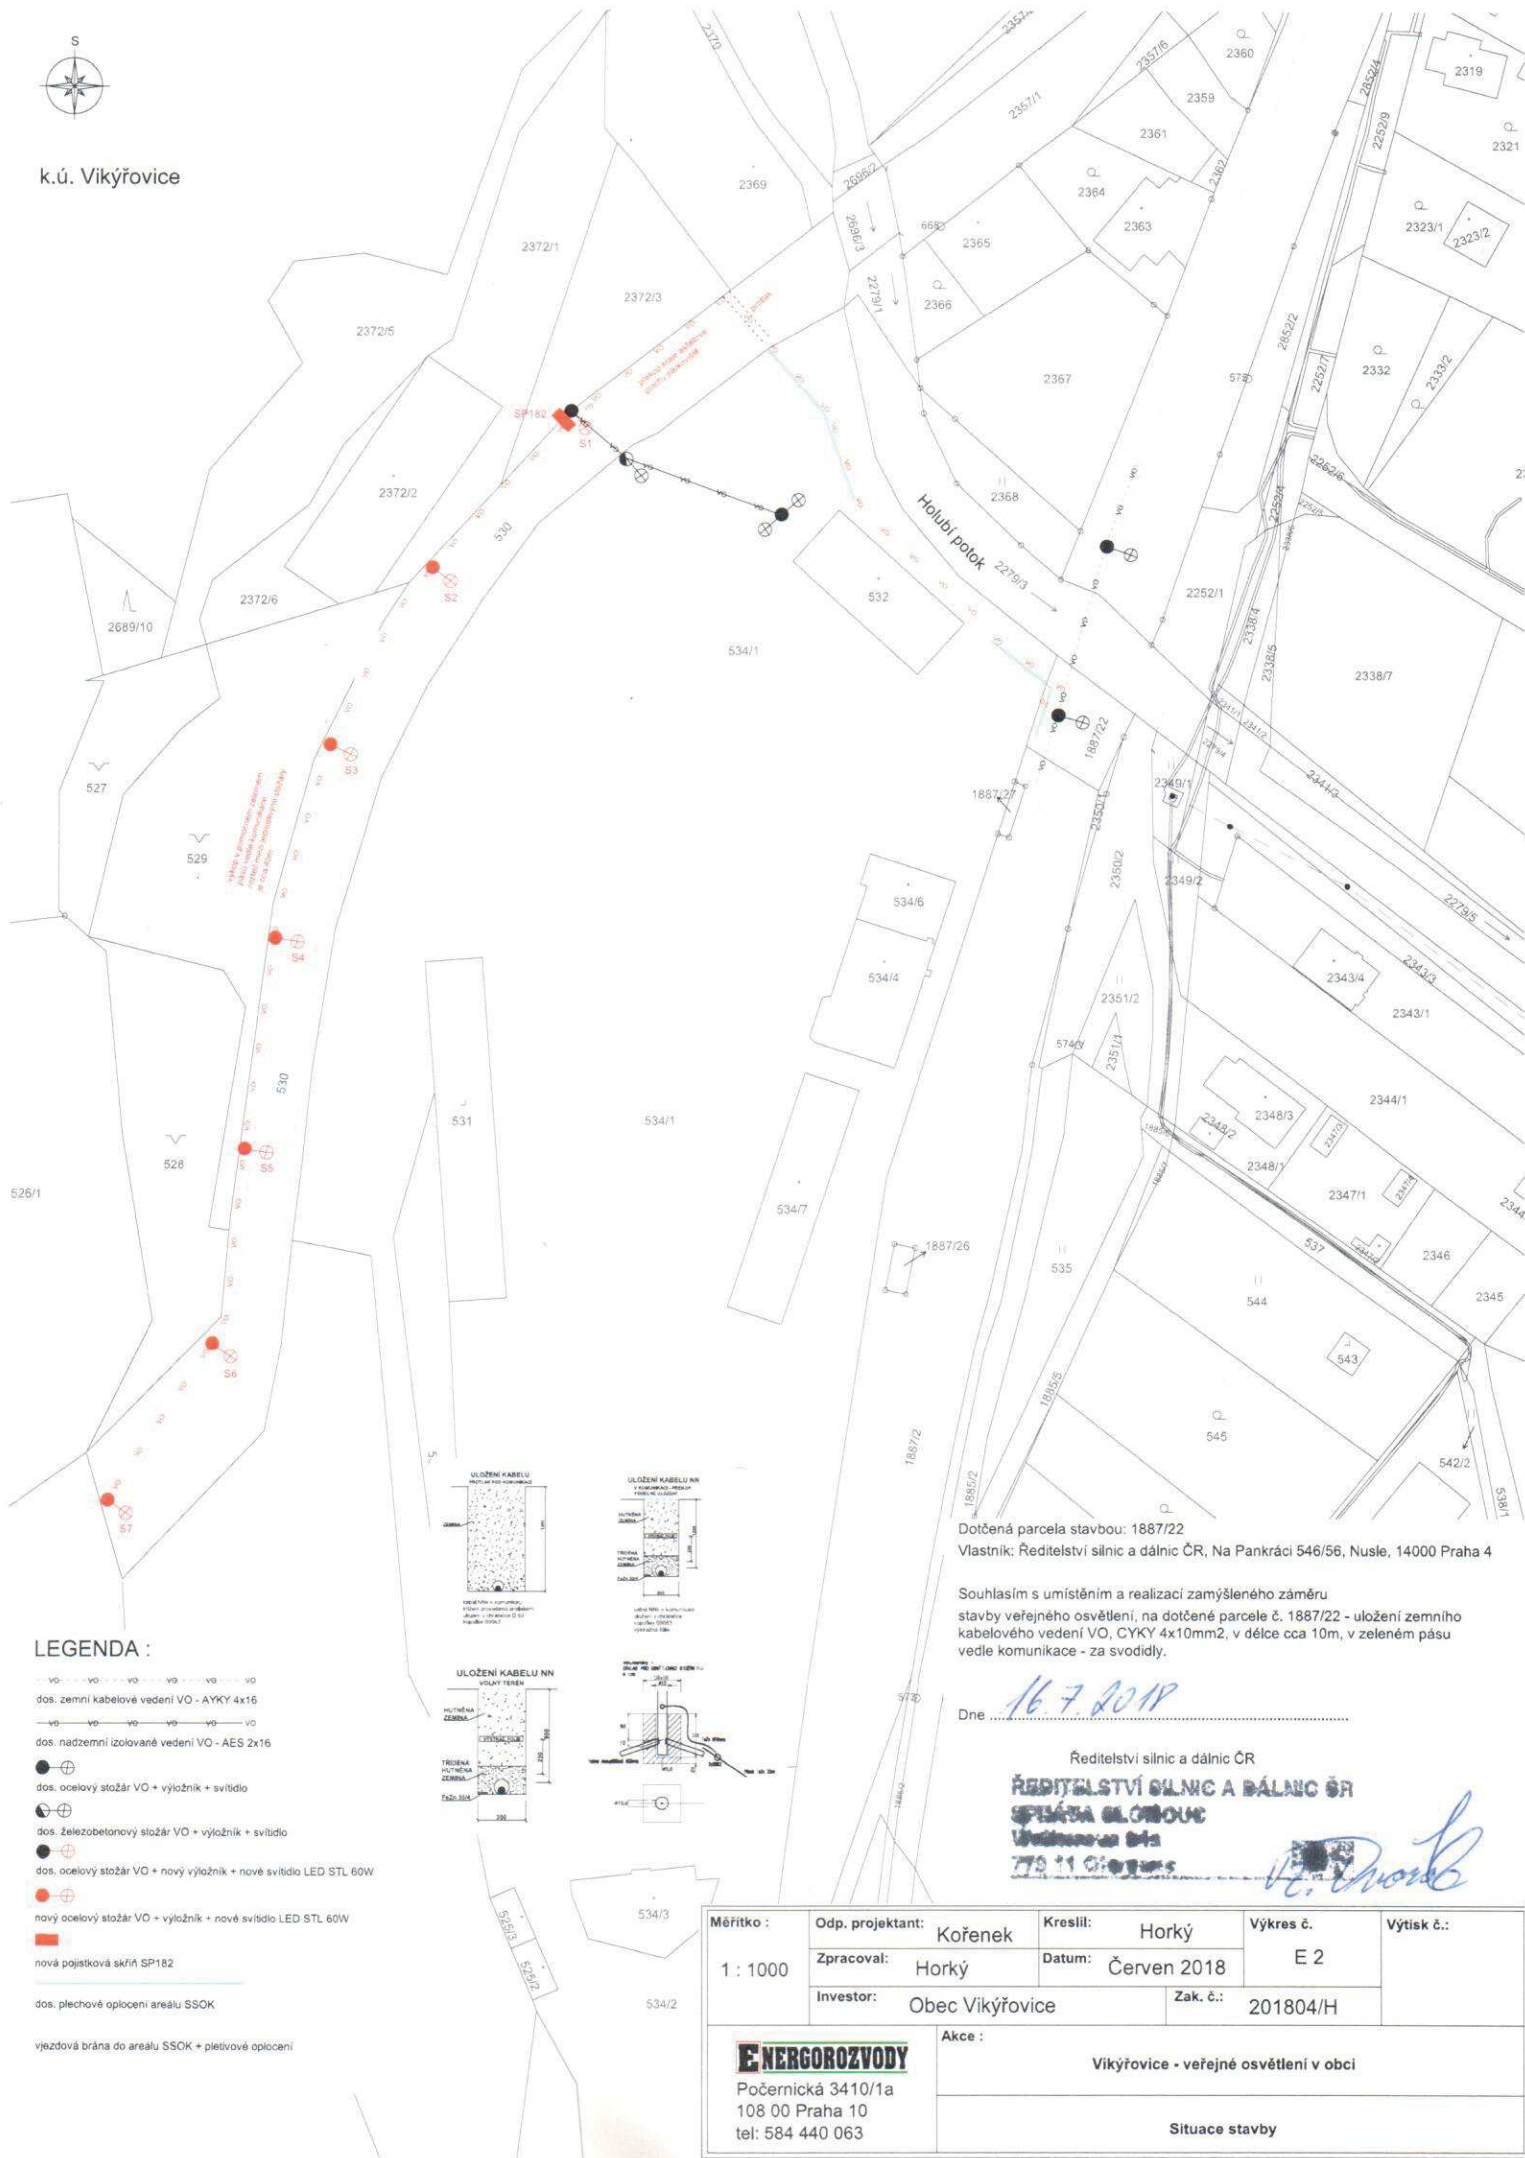

Vlastník: Ředitelství silnic a dálnic ČR, Na Pankráci 546/56, Nusle, 14000 Praha 4

Souhlasím s umístěním a realizací zamýšleného záměru
stavby veřejného osvětlení, na dotčené parcele č. 1887/22 - uložení zemního
kabelového vedení VO, CYKY 4x10mm², v délce cca 10m, v zeleném pásu
vedle komunikace - za svodidly.

Dne 16.7.2018

Ředitelství silnic a dálnic ČR






Akce :

Vikýřovice - veřejné osvětlení v obci

Situace stavby

ENERGOROZVODY

Počernická 3410/1a
108 00 Praha 10
tel: 584 440 063