


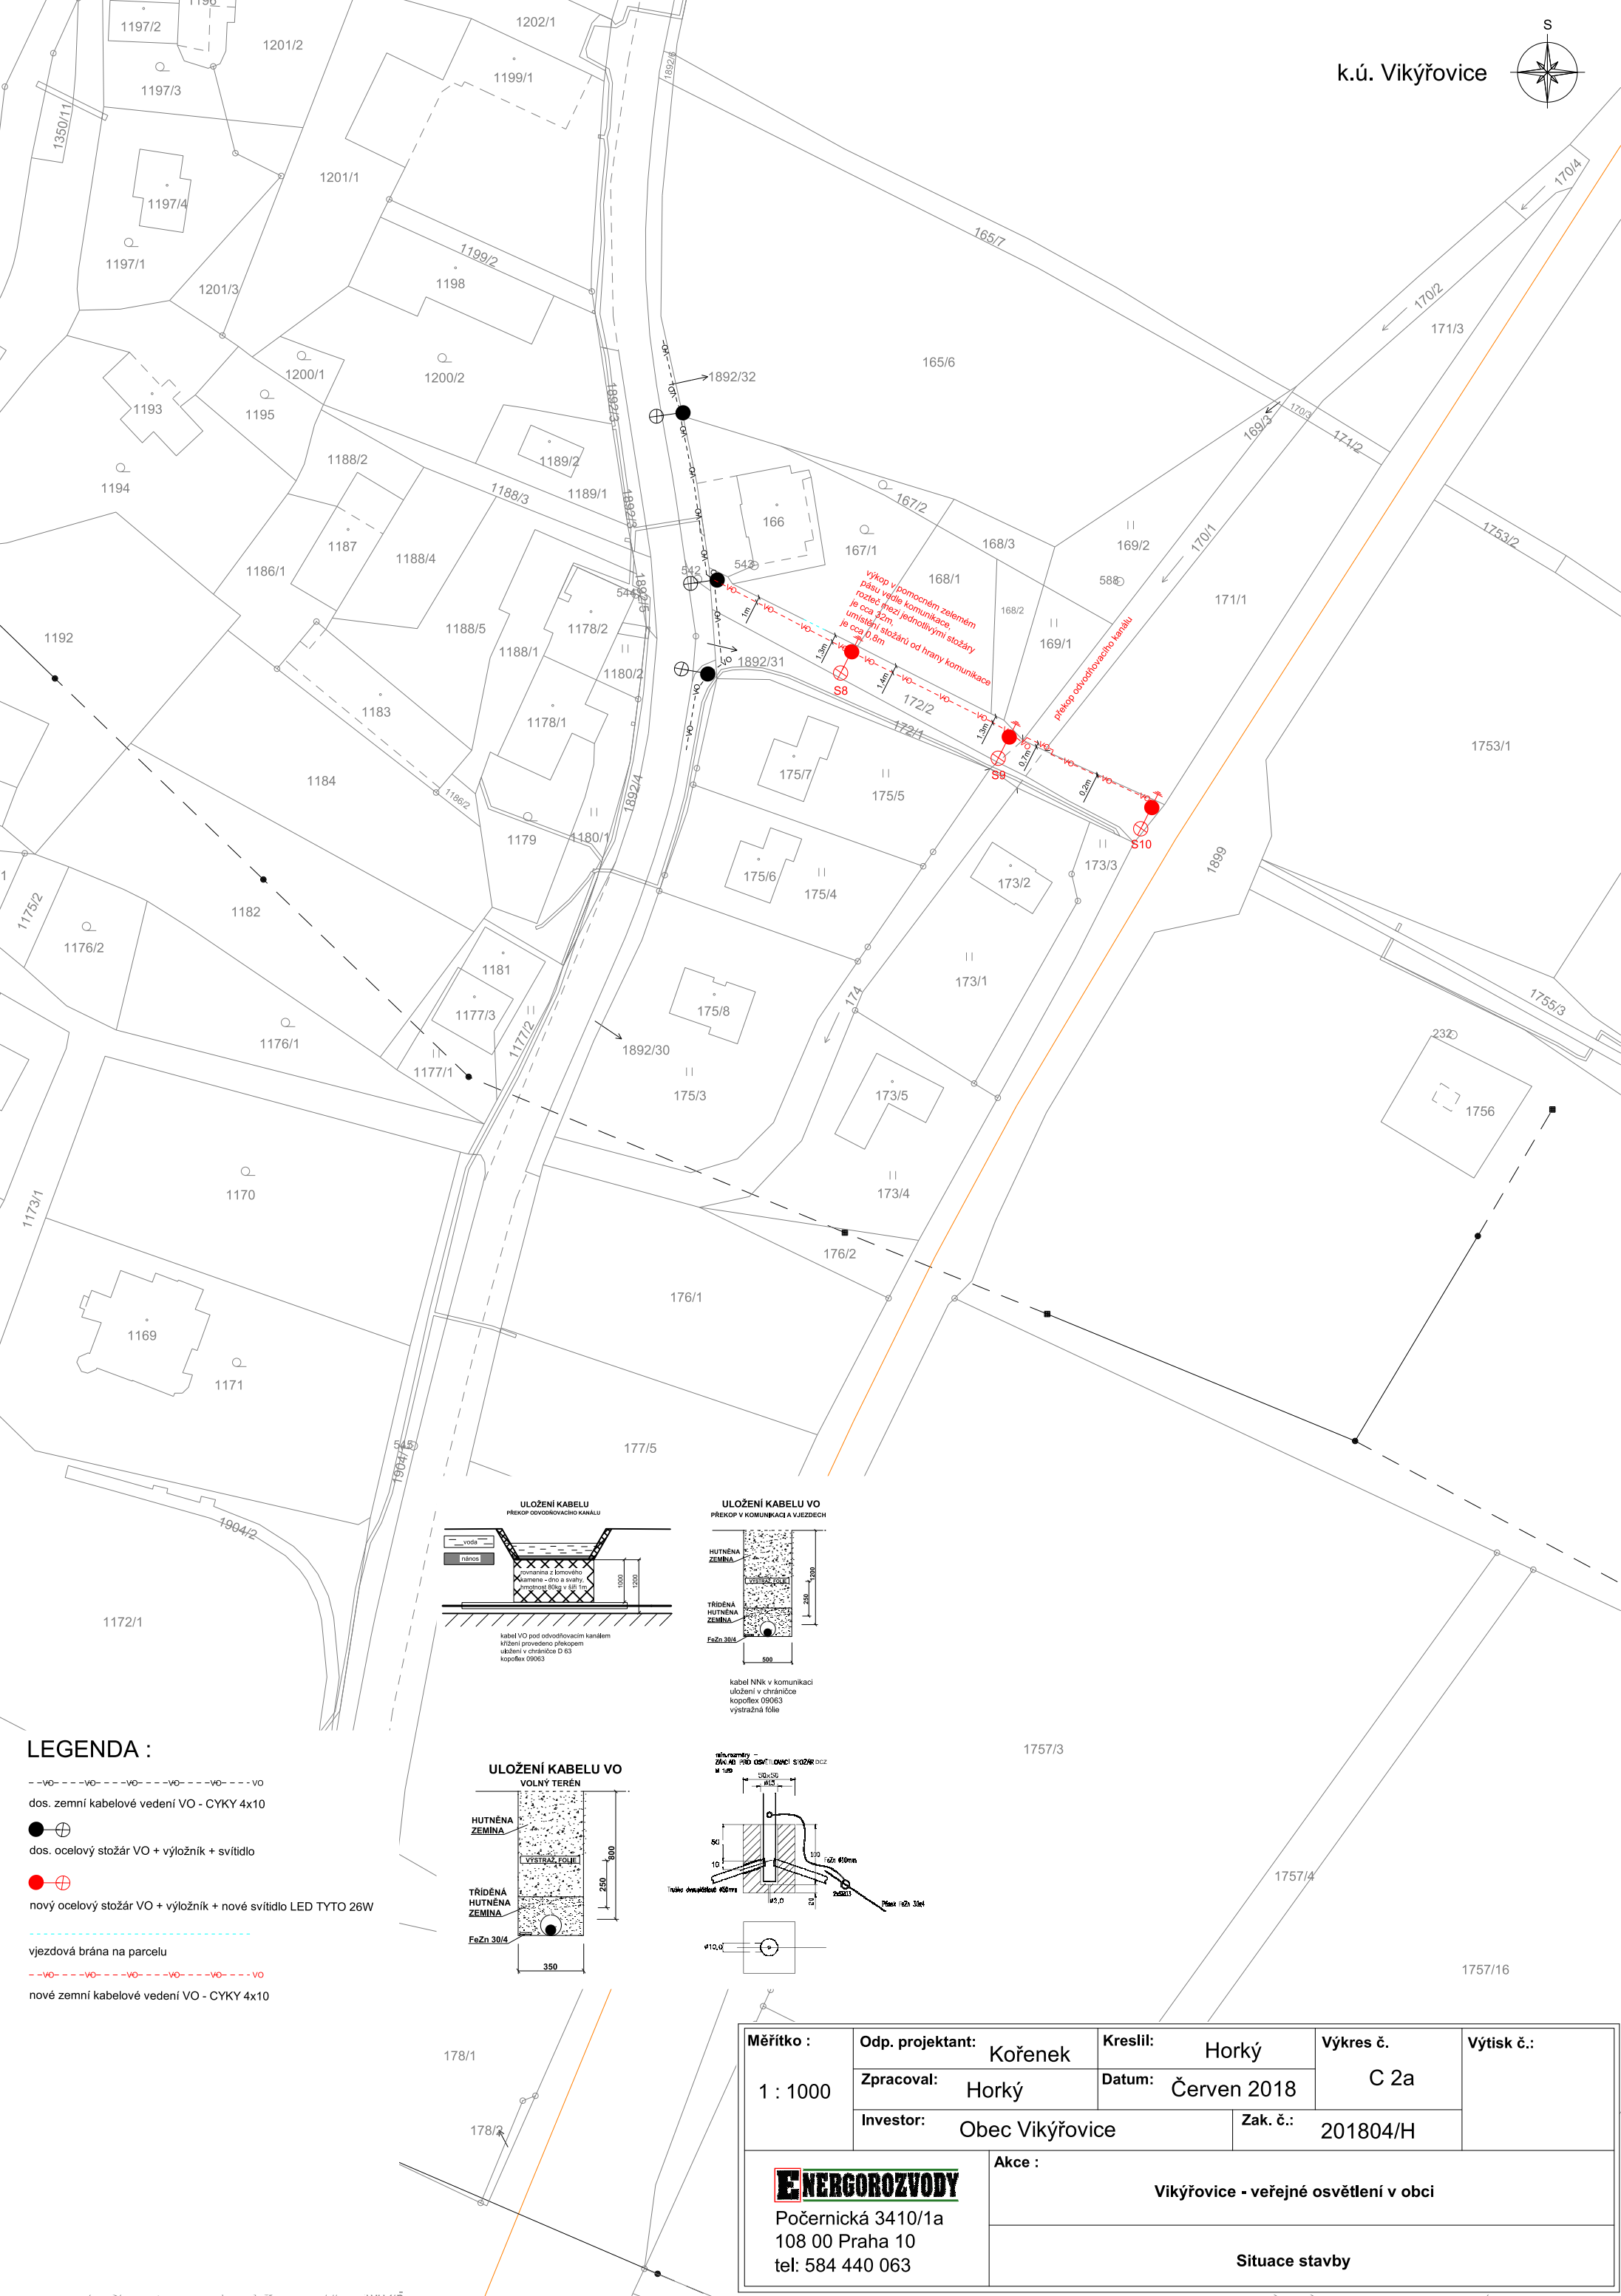

dos. zemní kabelové vedení VO - CYKY 4x10



dos. ocelový stožár VO + výložník + svítidlo







nový ocelový stožár VO + výložník + nové svítidlo LED TYTO 26W

-----

vjezdová brána na parcelu

-----

nové zemní kabelové vedení VO - CYKY 4x10

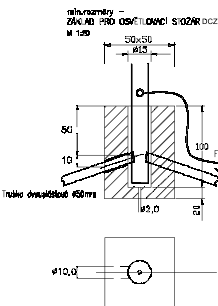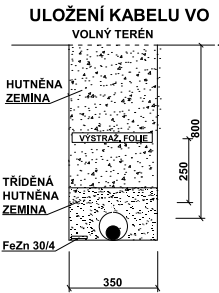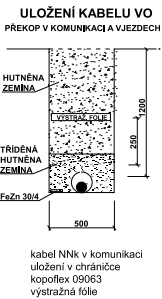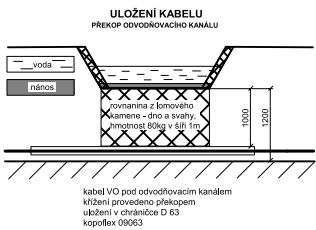

|   |                                                     |                    |                |            |
|---|-----------------------------------------------------|--------------------|----------------|------------|
| Měřítko :<br><br>1 : 1000   | Odp. projektant: Kořenek                            | Kreslil: Horký     | Výkres č. C 2a | Výtisk č.: |
|   | Zpracoval: Horký                                    | Datum: Červen 2018 |                |            |
|   | Investor: Obec Vikýřovice                           | Zak. č.: 201804/H  |                |            |
| <br>Počernická 3410/1a<br>108 00 Praha 10<br>tel: 584 440 063 | Akce :<br><br>Vikýřovice - veřejné osvětlení v obci |                    |                |            |
|   | Situace stavby                                      |                    |                |            |