


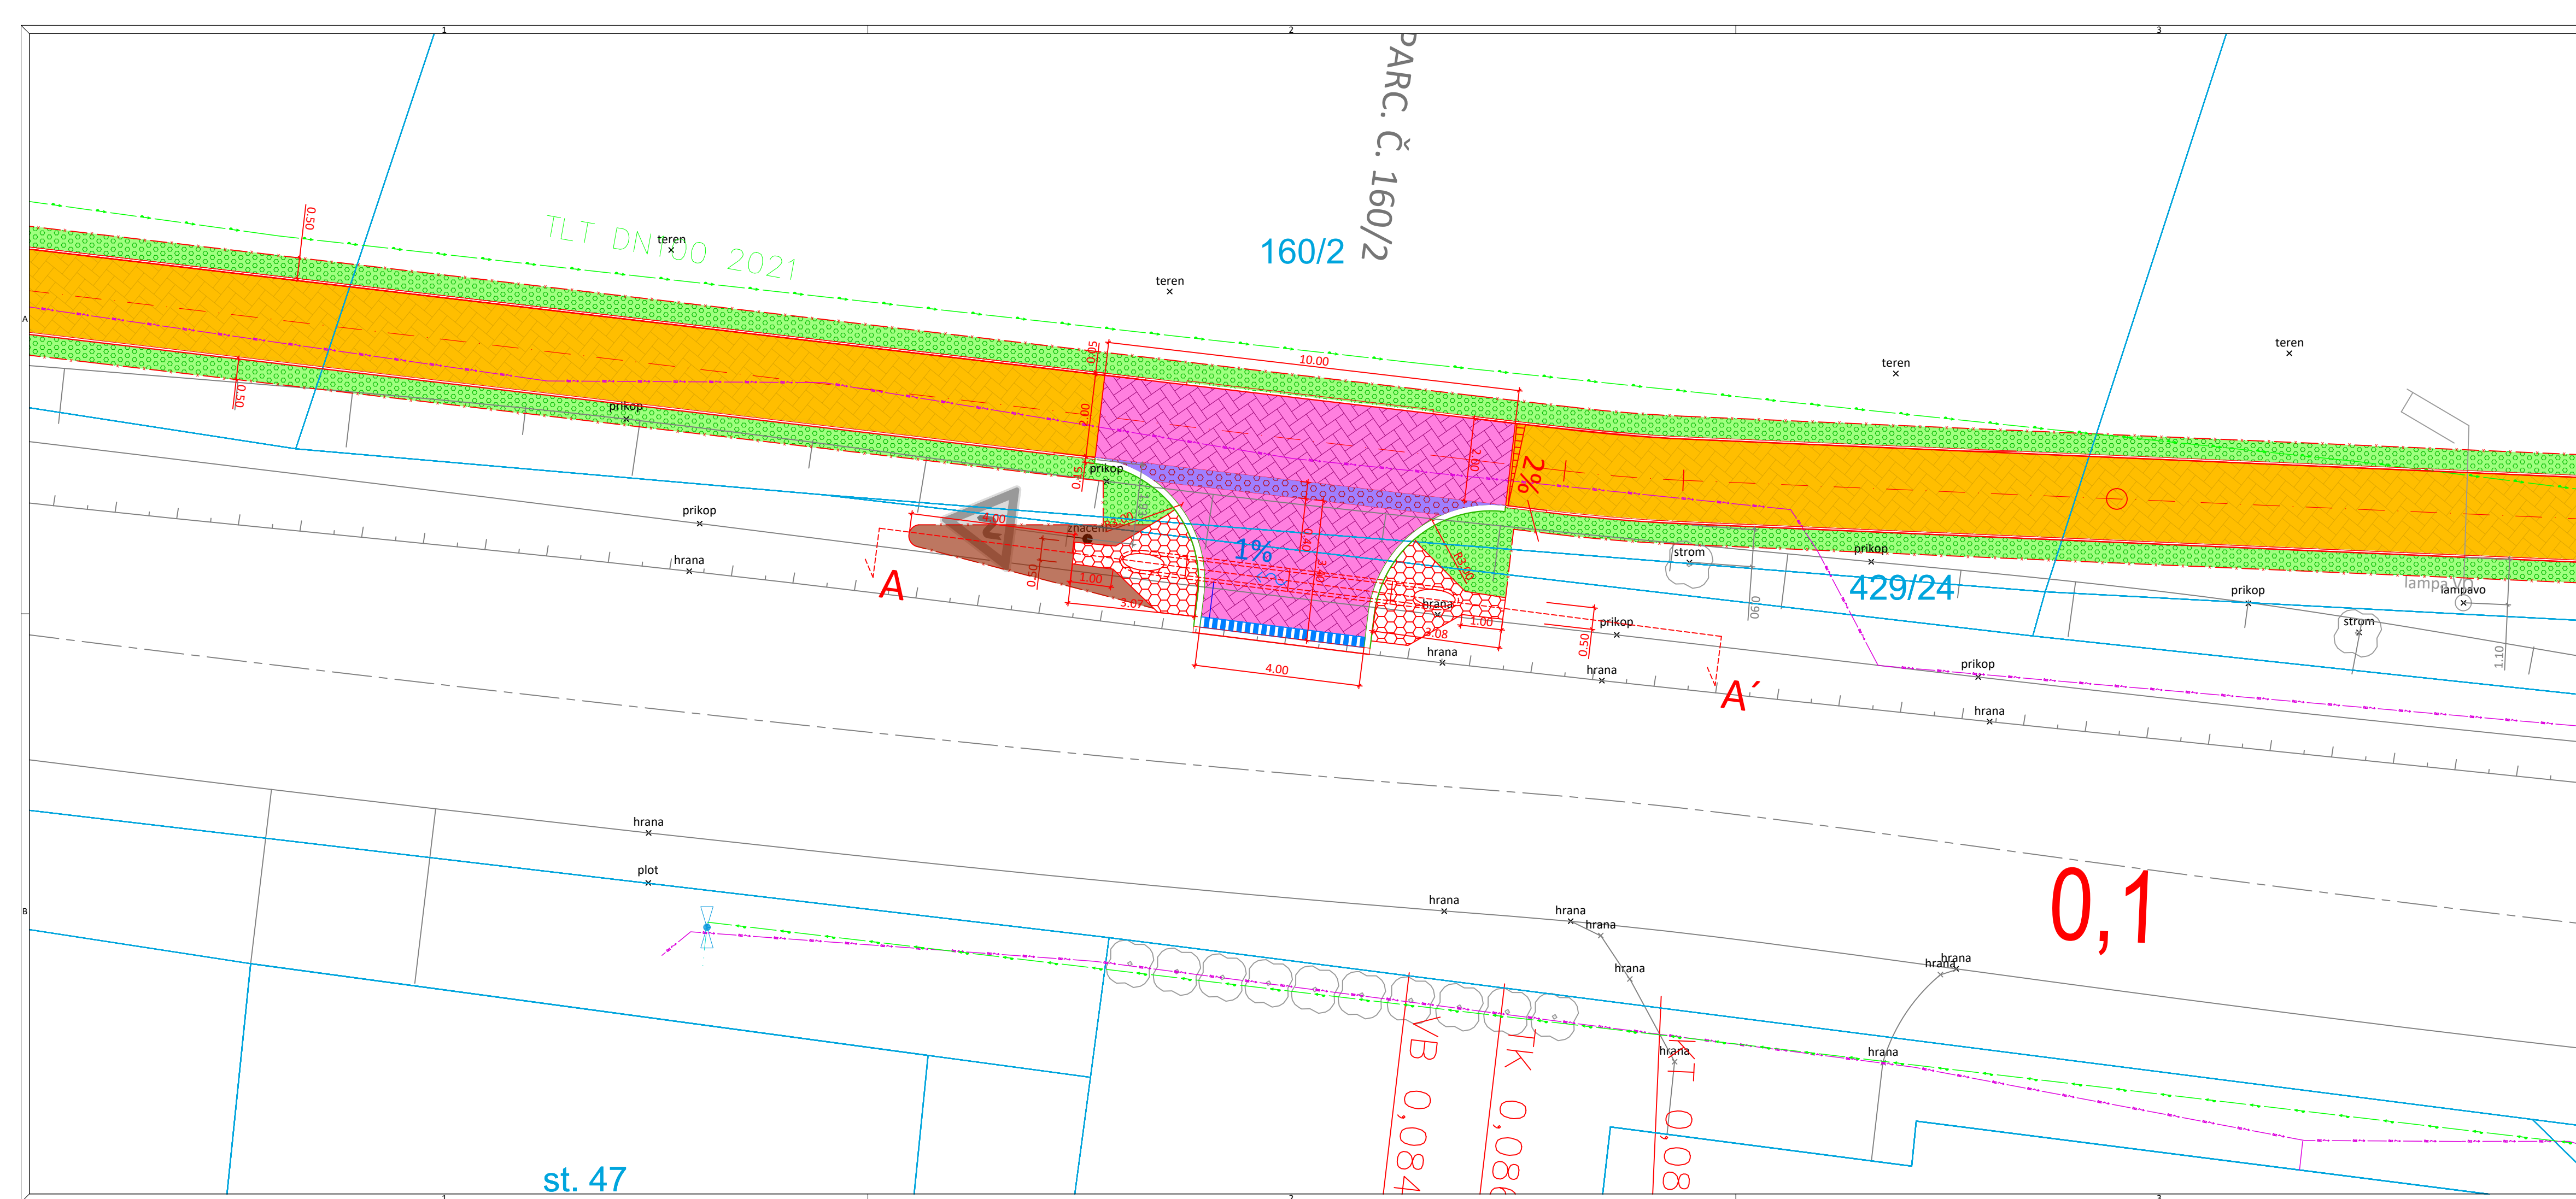


LEGENDA

- | | |
|--|---|
| | STÁVAJÍCÍ STAV |
| | NOVÝ NÁVRH STAVBY |
| | NOVÝ BETONOVÝ OBRUBNÍK |
| | HRANICE PARCEL |
| | PROŘÍZNUTÍ A ZALITÍ ASF. ZÁLIVKOU |
| | HRANICE STAVBY |
| | KONSTRUKCE CHODNÍKU VE SJEZDU |
| | ZPEVNĚNÝ VJEZD - ASF. RECYKLÁT |
| | DLAŽBA CHODNÍKU tl. 60 mm |
| | OBNOVA ASF. KRYTU |
| | ZELEŇ V ROVINĚ NEBO DO SVAHU 1:5 |
| | VAROVNÝ, SIGNÁLNÍ PÁS - RELIÉFNÍ DLAŽBA |

LEGENDA TECH. INFRASTRUKTURY

- | | |
|---|--|
|  | CETIN - SDĚLOVACÍ KABEL OPTICKÝ PODZEMNÍ |
|  | CETIN - SDĚLOVACÍ KABEL METALICKÝ PODZEMNÍ |
|  | CETIN - SDĚLOVACÍ KABEL NEPROVOZOVANÝ |
|  | CETIN - SDĚLOVACÍ KABEL NADZEMNÍ |
|  | ČEZ - SILOVÝ KABEL PODZEMNÍ NN |
|  | ČEZ - SILOVÝ KABEL NADZEMNÍ VN |
|  | ČEZ - SILOVÝ KABEL NADZEMNÍ NN |
|  | VAK - VODOVOD |
|  | GRIDSERVICES - PLYNOVOD STŘEDOTLAKÝ |

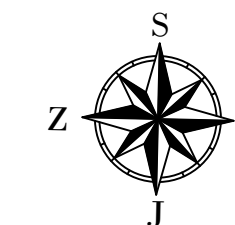

ZÁKRES INŽENÝRSKÝCH SÍTÍ JE POUZE INFORMATIVNÍ, PŘED ZAHÁJENÍ VEŠKERÝCH STAVEBNÍCH PRACÍ JE NUTNO TYTO SÍTĚ PŘESNĚ VYTYČIT

GENERÁLNÍ PROJEKTANT

PČDP s.r.o.
TRSTĚNICKÁ 532
570 01 LITOMYŠL

IČO: 08905738
ID SCHRÁNKY: 9yypxpx
PCDP.PROJEKCE@GMAIL.COM

ZPRACOVATEL SO



VÝŠKOVÝ SYSTÉM: BPV
SOLIŘADNICOVÝ SYSTÉM: S-ITSK

AUTORIZAČNÍ BAZÍTKO

STAVEBNÍ OBJEKT
SO 101 CHODNÍK

VYPRACOVAL		KONTROLOVAL	ZODPOVĚDNÝ PROJEKTANT			
Ing. MICHAL STŘEŠTÍK		Ing. MARTIN DLABÁČ	Ing. MICHAL STŘEŠTÍK			
TRAŤOVÝ ÚSEK		ORLICKÉ PODHŮŘÍ - DOBRÁ VODA				
OBJEDNATEL		OBEC ORLICKÉ PODHŮŘÍ				
AKCE		ORLICKÉ PODHŮŘÍ - CHODNÍK PODÉL SILNICE III/3121				
PŘÍLOHA PODROBNÁ SITUACE SJEZDU NA P.Č. 160/2					FORMÁT	4 A4
					DATUM	09/2022
					Č. ZAKÁZKY	05/2021
		STUPEŇ	DÚR + DSP	ČÍSLO KOPIE		
		MĚŘÍTKO	1:100			
		PŘÍLOHA Č.	D.2.2			