
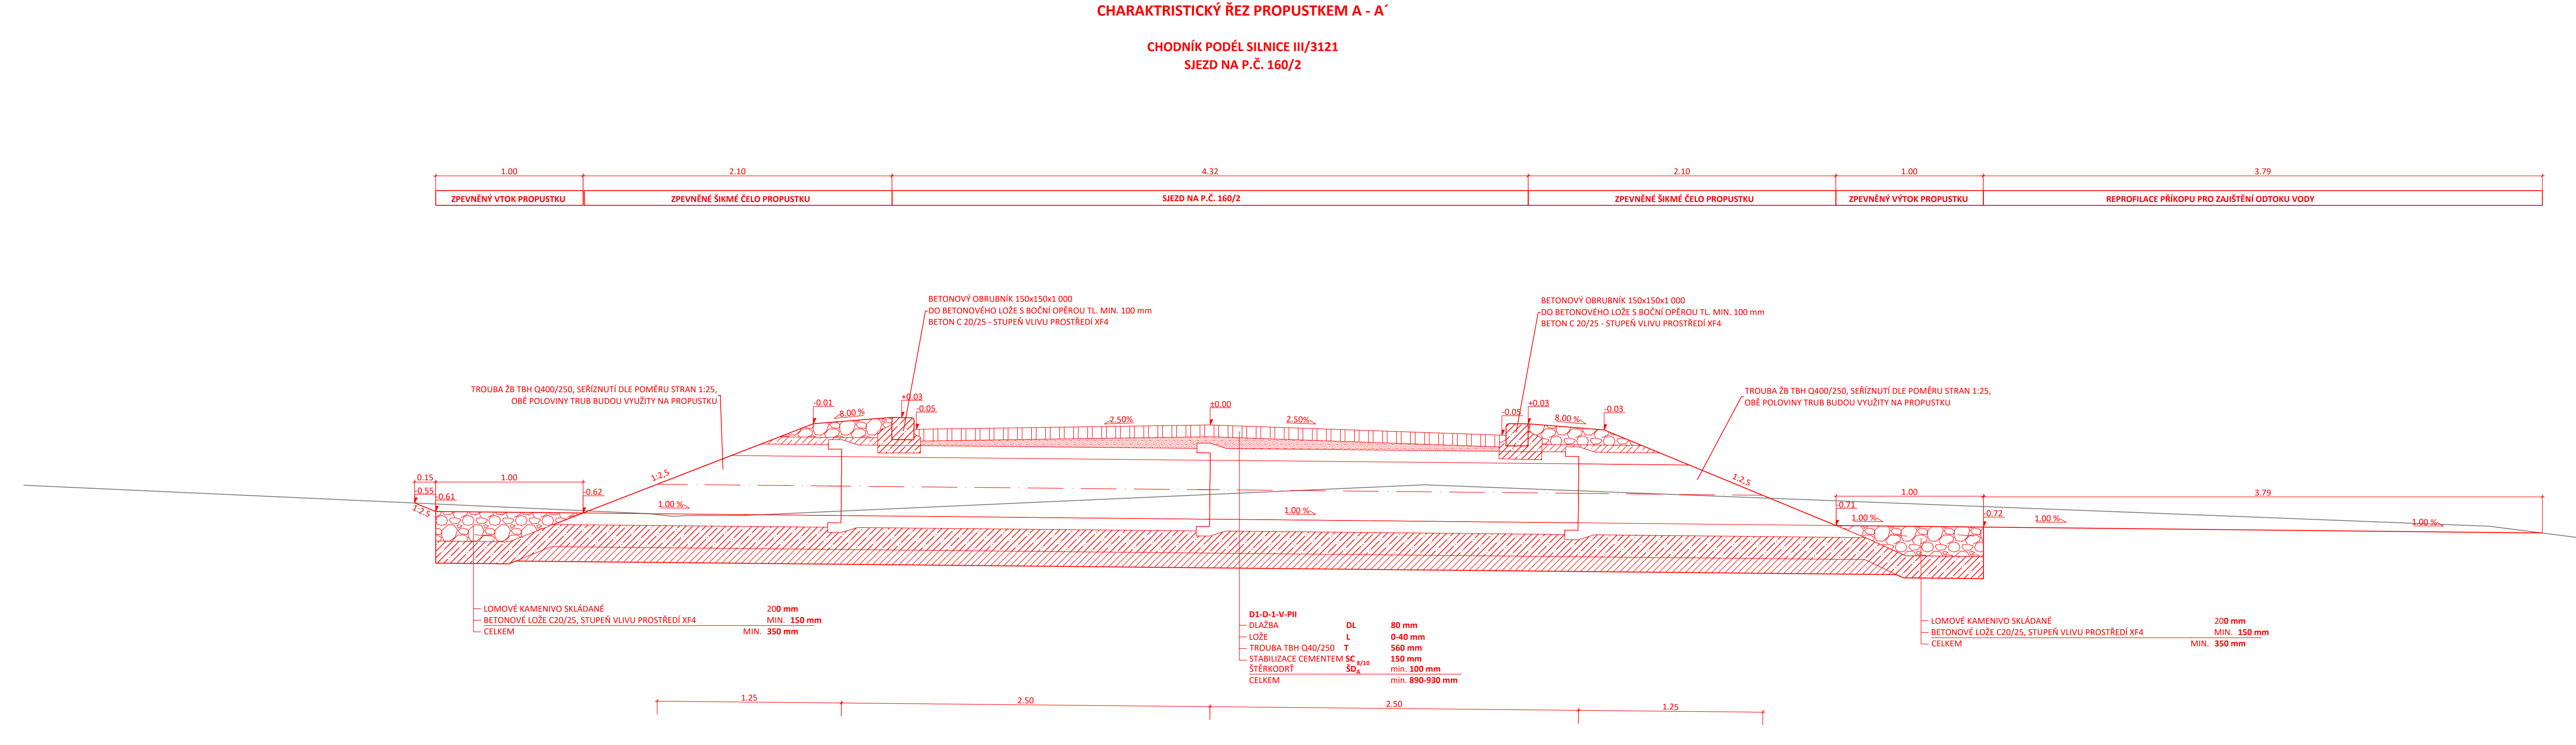


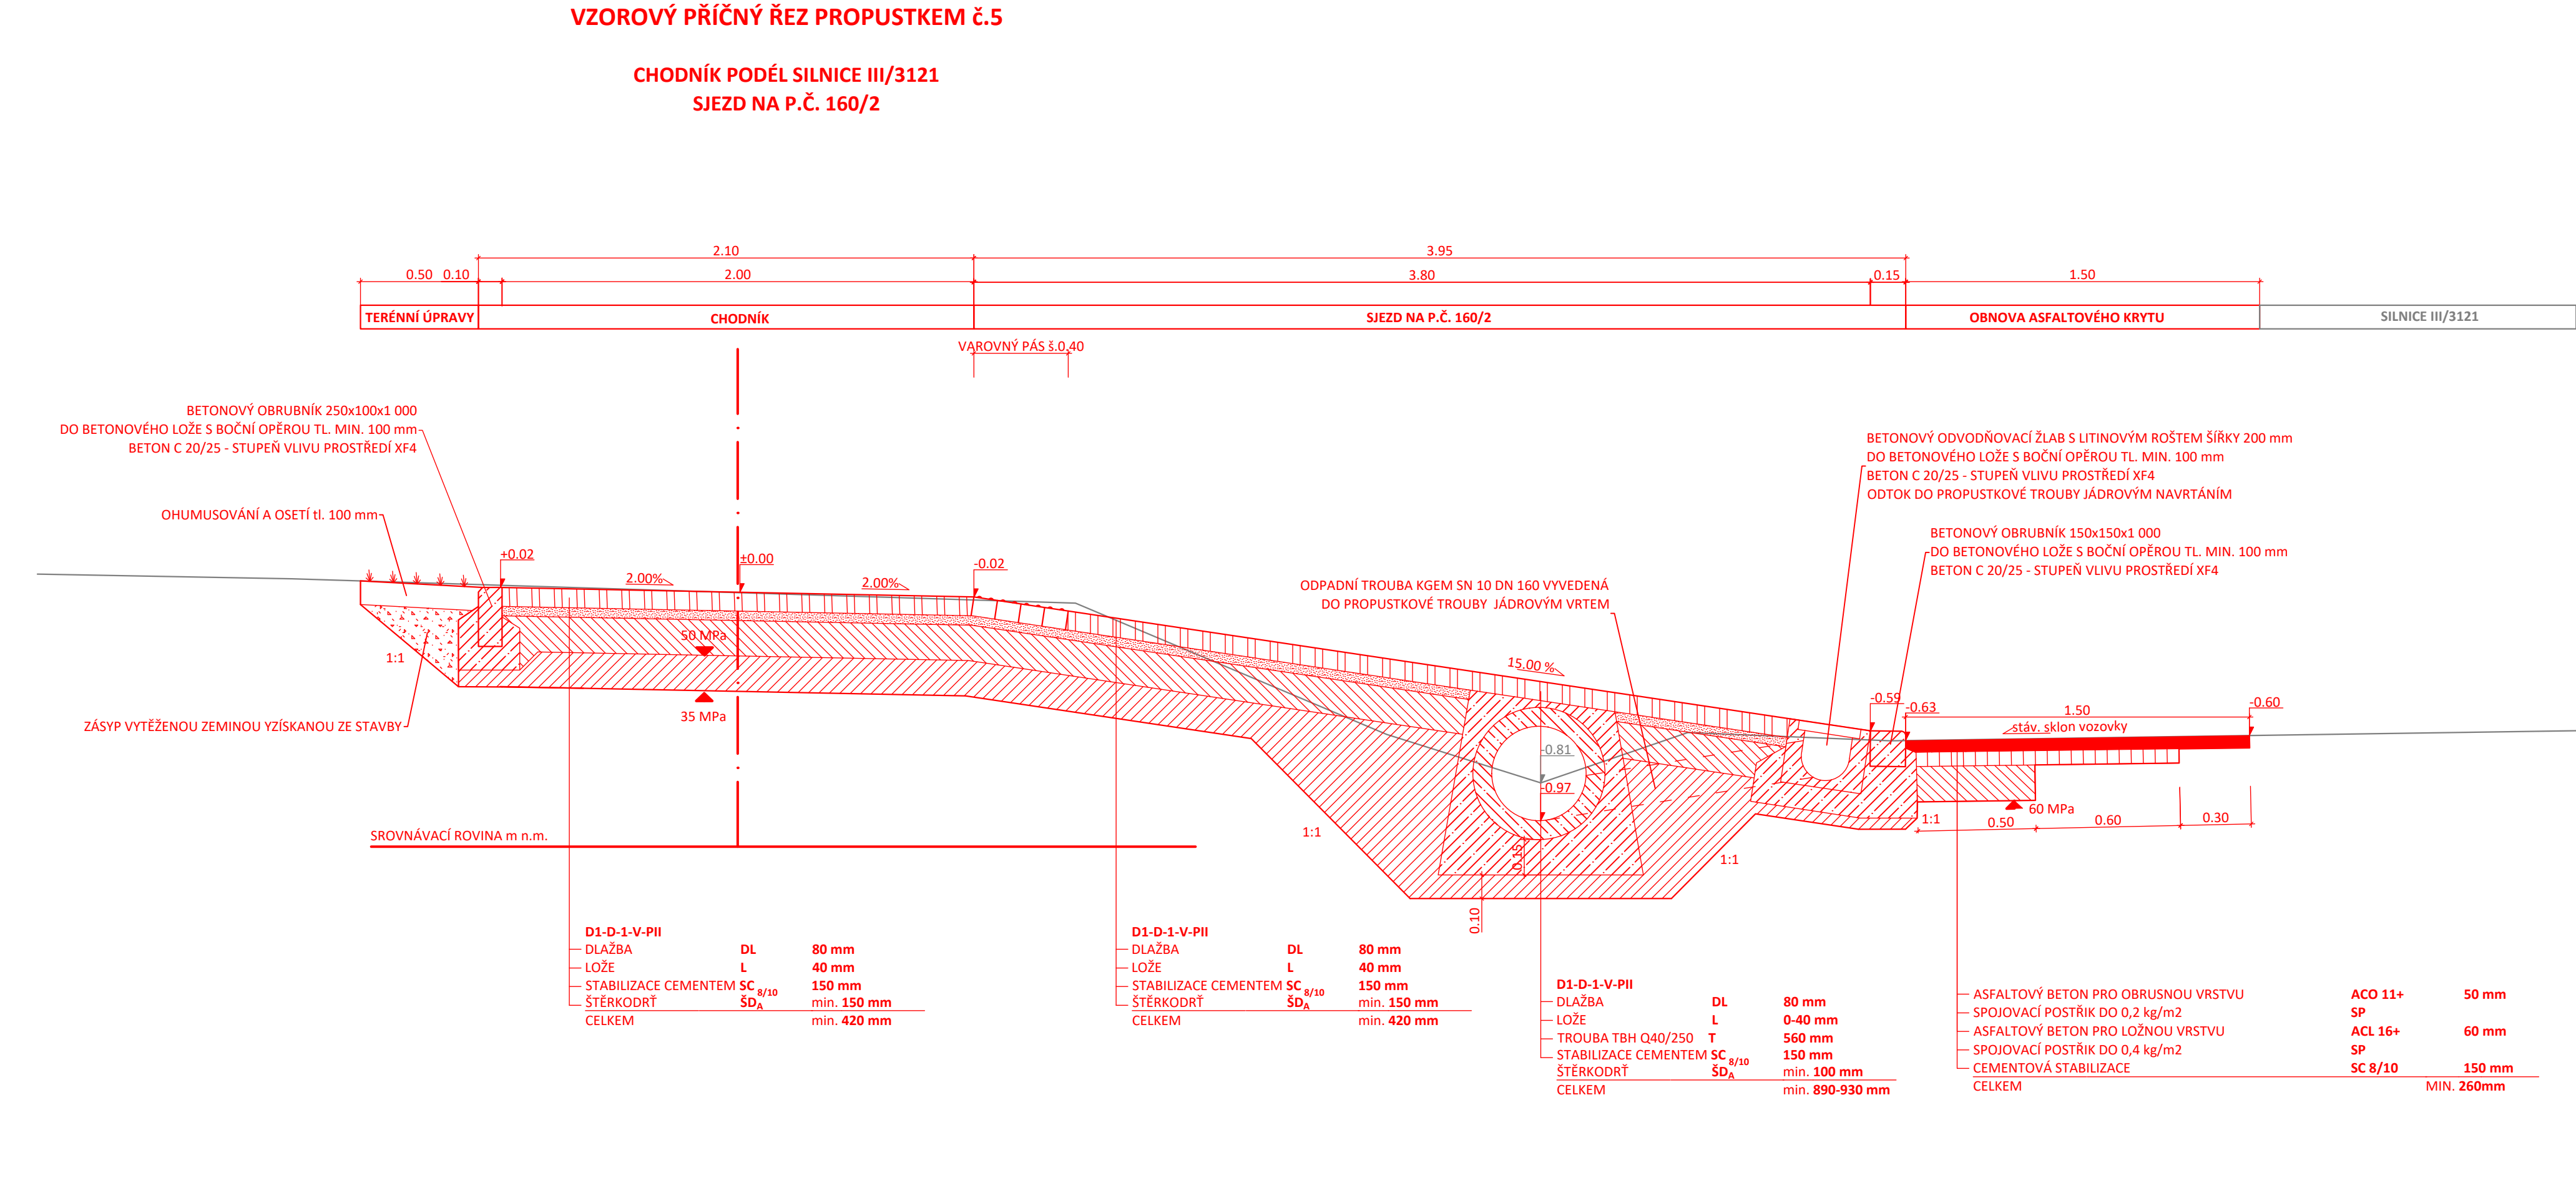

GENERÁLNÍ PROJEKTANT
PCDP s.r.o.
TRSTĚNICKÁ 532
570 01 LITOMÝŠL

ČÍSLO: 08905738
ID SCHRÁNKY: 9yypxpx
PCDP.PROJEKCE@GMAIL.COM

ZPRACOVATEL SO
Ing. MICHAL STŘEŠTÍK

VÝŠKOVÝ SYSTÉM: BPV
SOUŘADNICOVÝ SYSTÉM: S-JTSK
AUTORIZAČNÍ RAZÍTKO

STAVEBNÍ OBJEKT
SO 101 CHODNÍK

VYPRACOVAL Ing. MICHAL STŘEŠTÍK	KONTROLOVAL Ing. MARTIN DLABAČ	ZODPOVĚDNÝ PROJEKTANT Ing. MICHAL STŘEŠTÍK
------------------------------------	-----------------------------------	---

TRAŤOVÝ ÚSEK: ORLICKÉ PODHŮŘÍ - DOBRÁ VODA
OBJEDNATEL: OBEC ORLICKÉ PODHŮŘÍ

AKCE: **ORLICKÉ PODHŮŘÍ - CHODNÍK
PODÉL SILNICE III/3121**

PŘÍLOHA: **VZOROVÉ ŘEZY PROPUSTKEM Č.1**

FORMÁT	8 A4
DATUM	07/2022
Č. ZAKÁZKY	05/2021
STUPEŇ	PDPs
MĚŘÍTKO	1:20
PŘÍLOHA Č.	D.4.2

ČÍSLO KOPIE