


CHARAKTRISTICKÝ ŘEZ PROPUSTKEM B - B'

CHODNÍK PODÉL SILNICE III/3121
SJEZD NA P.Č. 160/3 A ZÚ CHODNÍKU

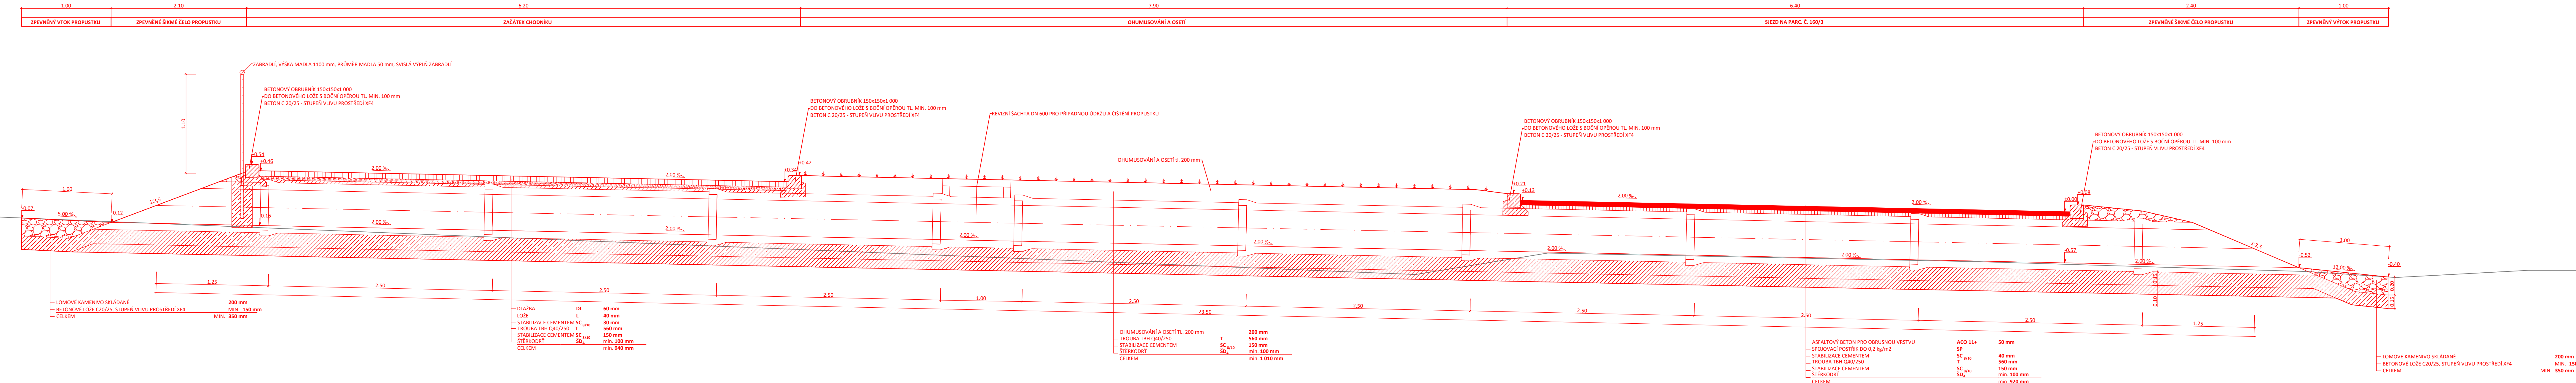

GENERÁLNÍ PROJEKTANT
PCDP s.r.o.
TRSTĚNICKÁ 532
570 01 LITOMÝSL

ČÍSLO: 08905738
ID SCHRÁNKY: 9yypxpx
PCDP.PROJEKCE@GMAIL.COM

ZPRACOVATEL SO

**PCDP**

STAVEBNÍ OBJEKT
SO 101 CHODNÍK

TRAŤOVÝ ÚSEK

OBJEKTOVÝ ÚSEK

AKCE

Ing. MICHAL STŘEŠTÍK

Ing. MARTIN DLABAČ

Ing. MICHAL STŘEŠTÍK

ORLICKÉ PODHŮŘÍ - CHODNÍK
PODÉL SILNICE III/3121

PRÍLOHA

PODÉLNÝ ŘEZ PROPUSTKEM č.2

VÝŠKOVÝ SYSTÉM: BPV
SOUDRADNICOVÝ SYSTÉM: S-JTSK
AUTORIZAČNÍ RAZÍTKO

FORMÁT

8 A4

DATUM

07/2022

Č. ZAKÁZKY

05/2021

STUPEŇ

PDPS

MÉRITKO

1:25

PRÍLOHA Č.

D.4.4

ČÍSLO KOPIE