


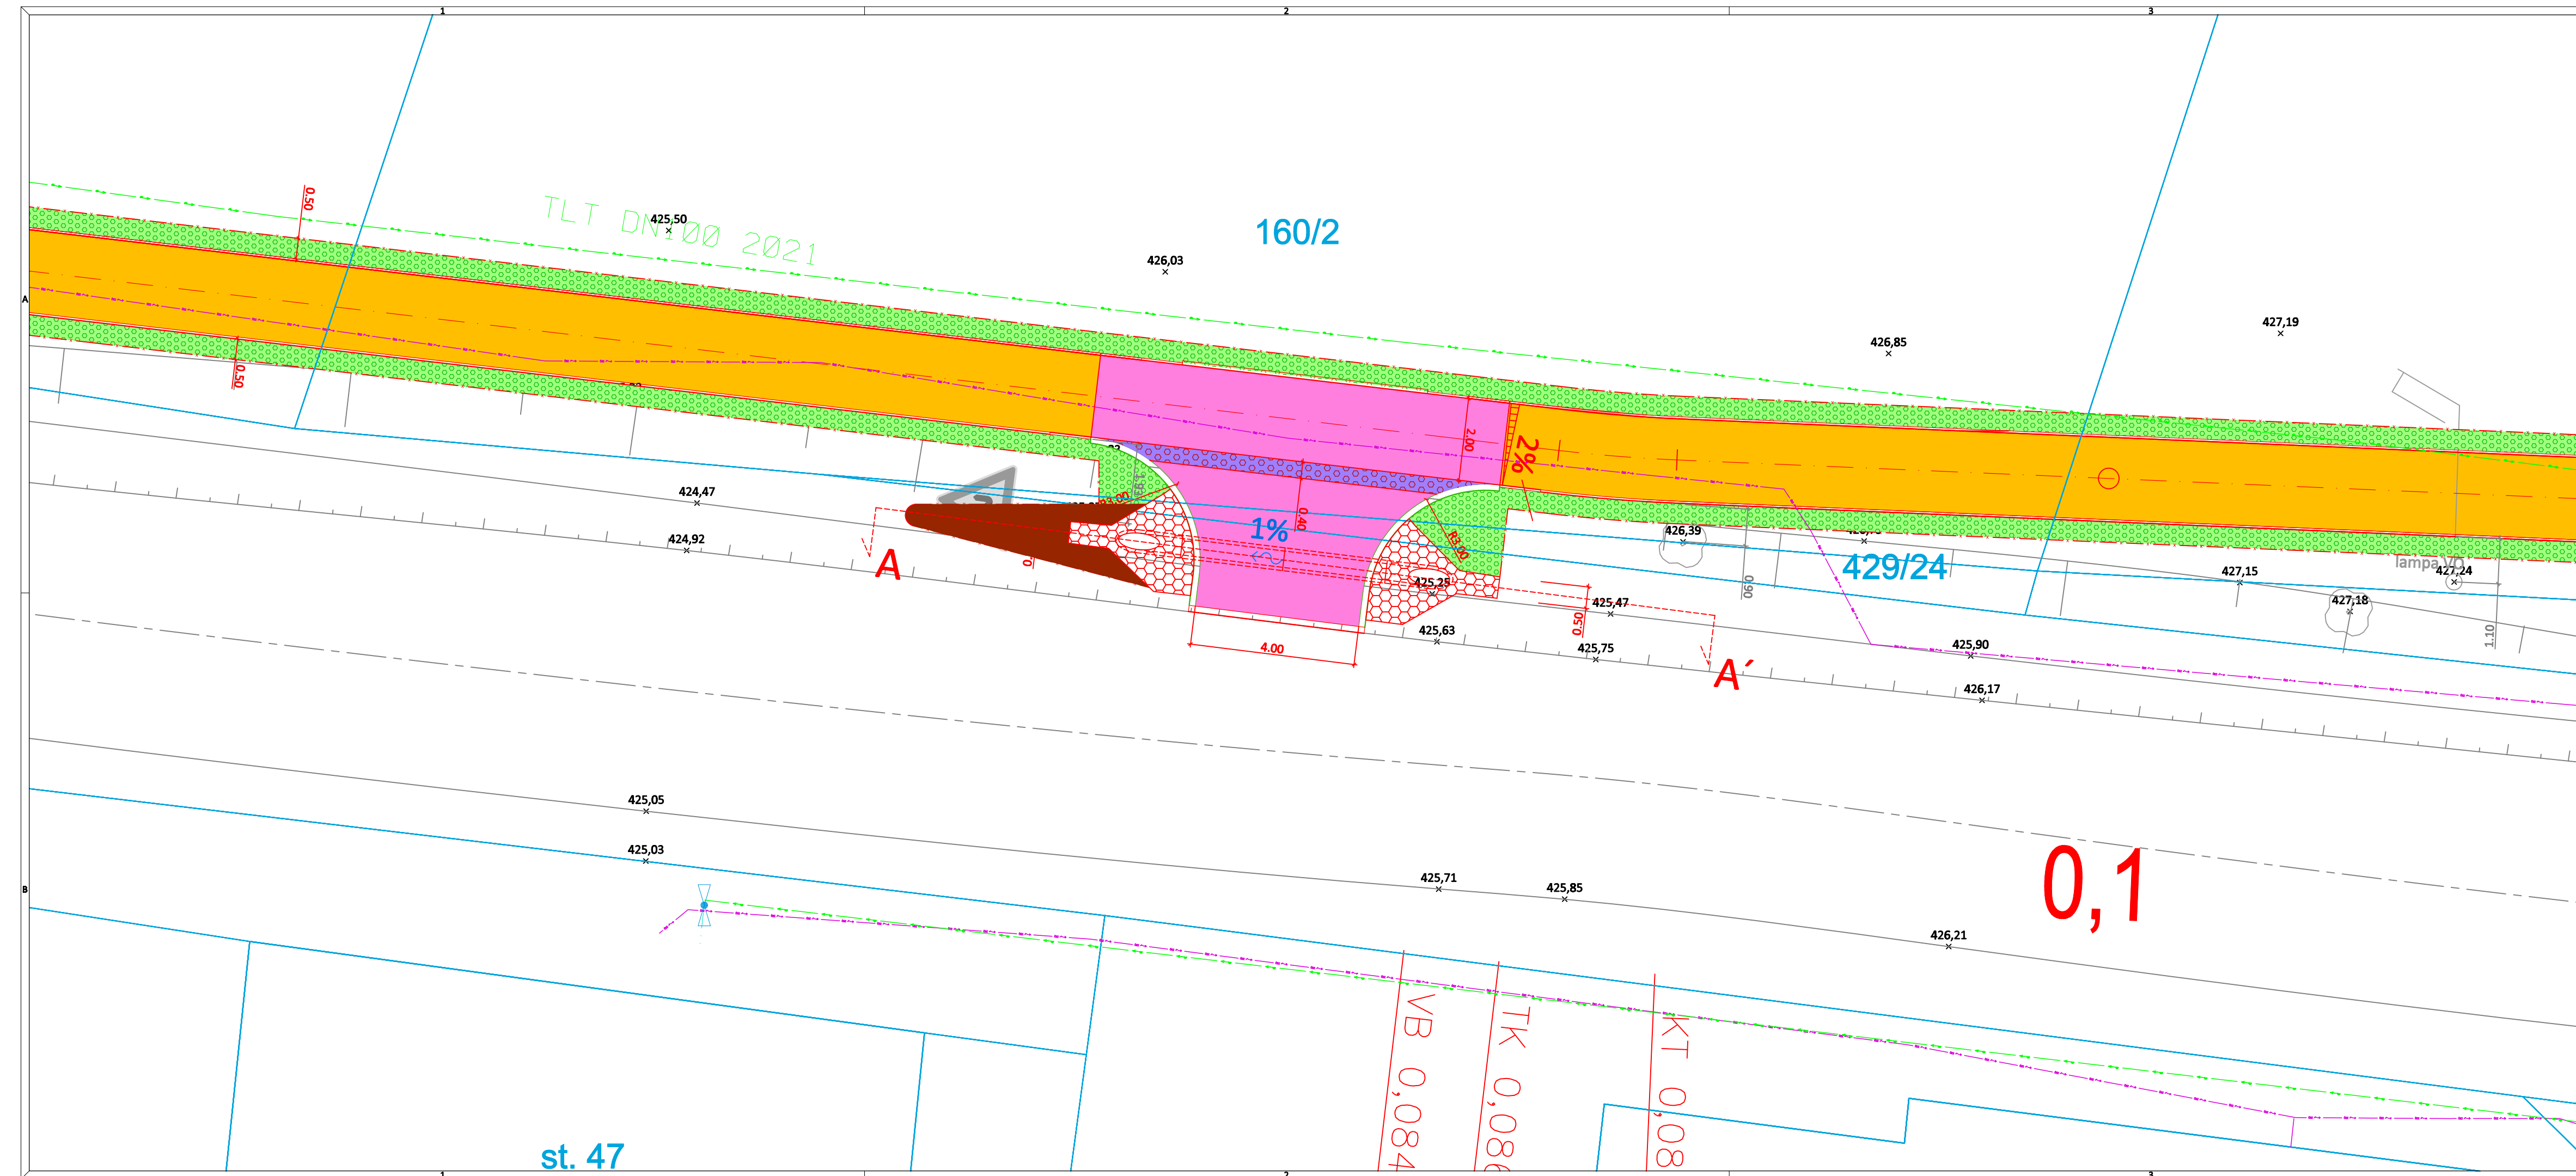


LEGENDA

- | | |
|--|---|
| | STÁVAJÍCÍ STAV |
| | NOVÝ NÁVRH STAVBY |
| | NOVÝ BETONOVÝ OBRUBNÍK |
| | HRANICE PARCEL |
| | PROŘÍZNUTÍ A ZALITÍ ASF. ZÁLIVKOU |
| | HRANICE STAVBY |
| | KONSTRUKCE CHODNÍKU VE SJEZDU |
| | ZPEVNĚNÝ VJEZD - ASF. RECYKLÁT |
| | DLAŽBA CHODNÍKU tl. 60 mm |
| | OBNOVA ASF. KRYTU |
| | PŘEDLAŽDĚNÍ DLAŽDĚNÉHO POVRCHU |
| | ZELEN V ROVINĚ NEBO DO SVAHU 1:5 |
| | VAROVNÝ, SIGNÁLNÍ PÁS - RELIÉFNÍ DLAŽBA |

LEGENDA TECH. INFRASTRUKTURY

- | | |
|--|---|
| | CETIN - SĎĽOVACÍ KABEL OPTICKÝ PODZEMNÍ |
| | CETIN - SĎĽOVACÍ KABEL METALICKÝ PODZEMNÍ |
| | CETIN - SĎĽOVACÍ KABEL NEPROVOZOVANÝ |
| | CETIN - SĎĽOVACÍ KABEL NADZEMNÍ |
| | ČEZ - SÍLOVÝ KABEL PODZEMNÍ NN |
| | ČEZ - SÍLOVÝ KABEL NADZEMNÍ VN |
| | ČEZ - SÍLOVÝ KABEL NADZEMNÍ NN |
| | VAK - VODOVOD |
| | GRIDSERVICES - PLYNOVOD STŘEDOTLAKÝ |

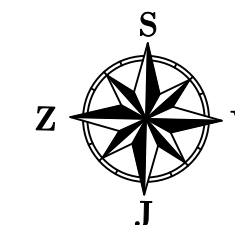

ZÁKRES INŽENÝRSKÝCH SÍTÍ JE POUZE INFORMATIVNÍ, PŘED ZAHÁJENÍ VEŠKERÝCH STAVEBNÍCH PRACÍ JE NUTNO TYTO SÍTĚ PŘESNĚ VYTYČIT

GENERÁLNÍ PROJEKTANT

PČDP s.r.o.
TRSTĚNICKÁ 532
570 01 LITOMYŠL

IČO: 08905738
ID SCHRÁNKY: 9yypxpx
PCDP.PROJEKCE@GMAIL.COM

ZPRACOVATEL SO



VÝŠKOVÝ SYSTÉM: BPV
SOUŘADNICOVÝ SYSTÉM: S-JTSK
AUTORIZAČNÍ RAZÍTKO

STAVEBNÍ OBJEKT
SO 101 Chodník

VYPRACOVAL	KONTROLOVAL	ZODPOVĚDNÝ PROJEKTANT
Ing. MICHAL STŘEŠTÍK	Ing. MARTIN DLABÁČ	Ing. MICHAL STŘEŠTÍK

TRAŤOVÝ ÚSEK	ORLICKÉ PODHŮŘÍ - DOBRÁ VODA
OBJEDNATEL	OBEC ORLICKÉ PODHŮŘÍ

ORLICKÉ PODHŮŘÍ - CHODNÍK PODÉL SILNICE III/3121

PŘÍLOHA

PODROBNÁ SITUACE SJEZDU NA P.Č. 160/2

FORMÁT	4 A4		
DATUM	12/2021		
Č. ZAKÁZKY	05/2021		
STUPEŇ	DÚR + DSP	ČÍSLO KOPIE	
MĚŘÍTKO			1:100
PŘÍLOHA Č.			D.2.2