


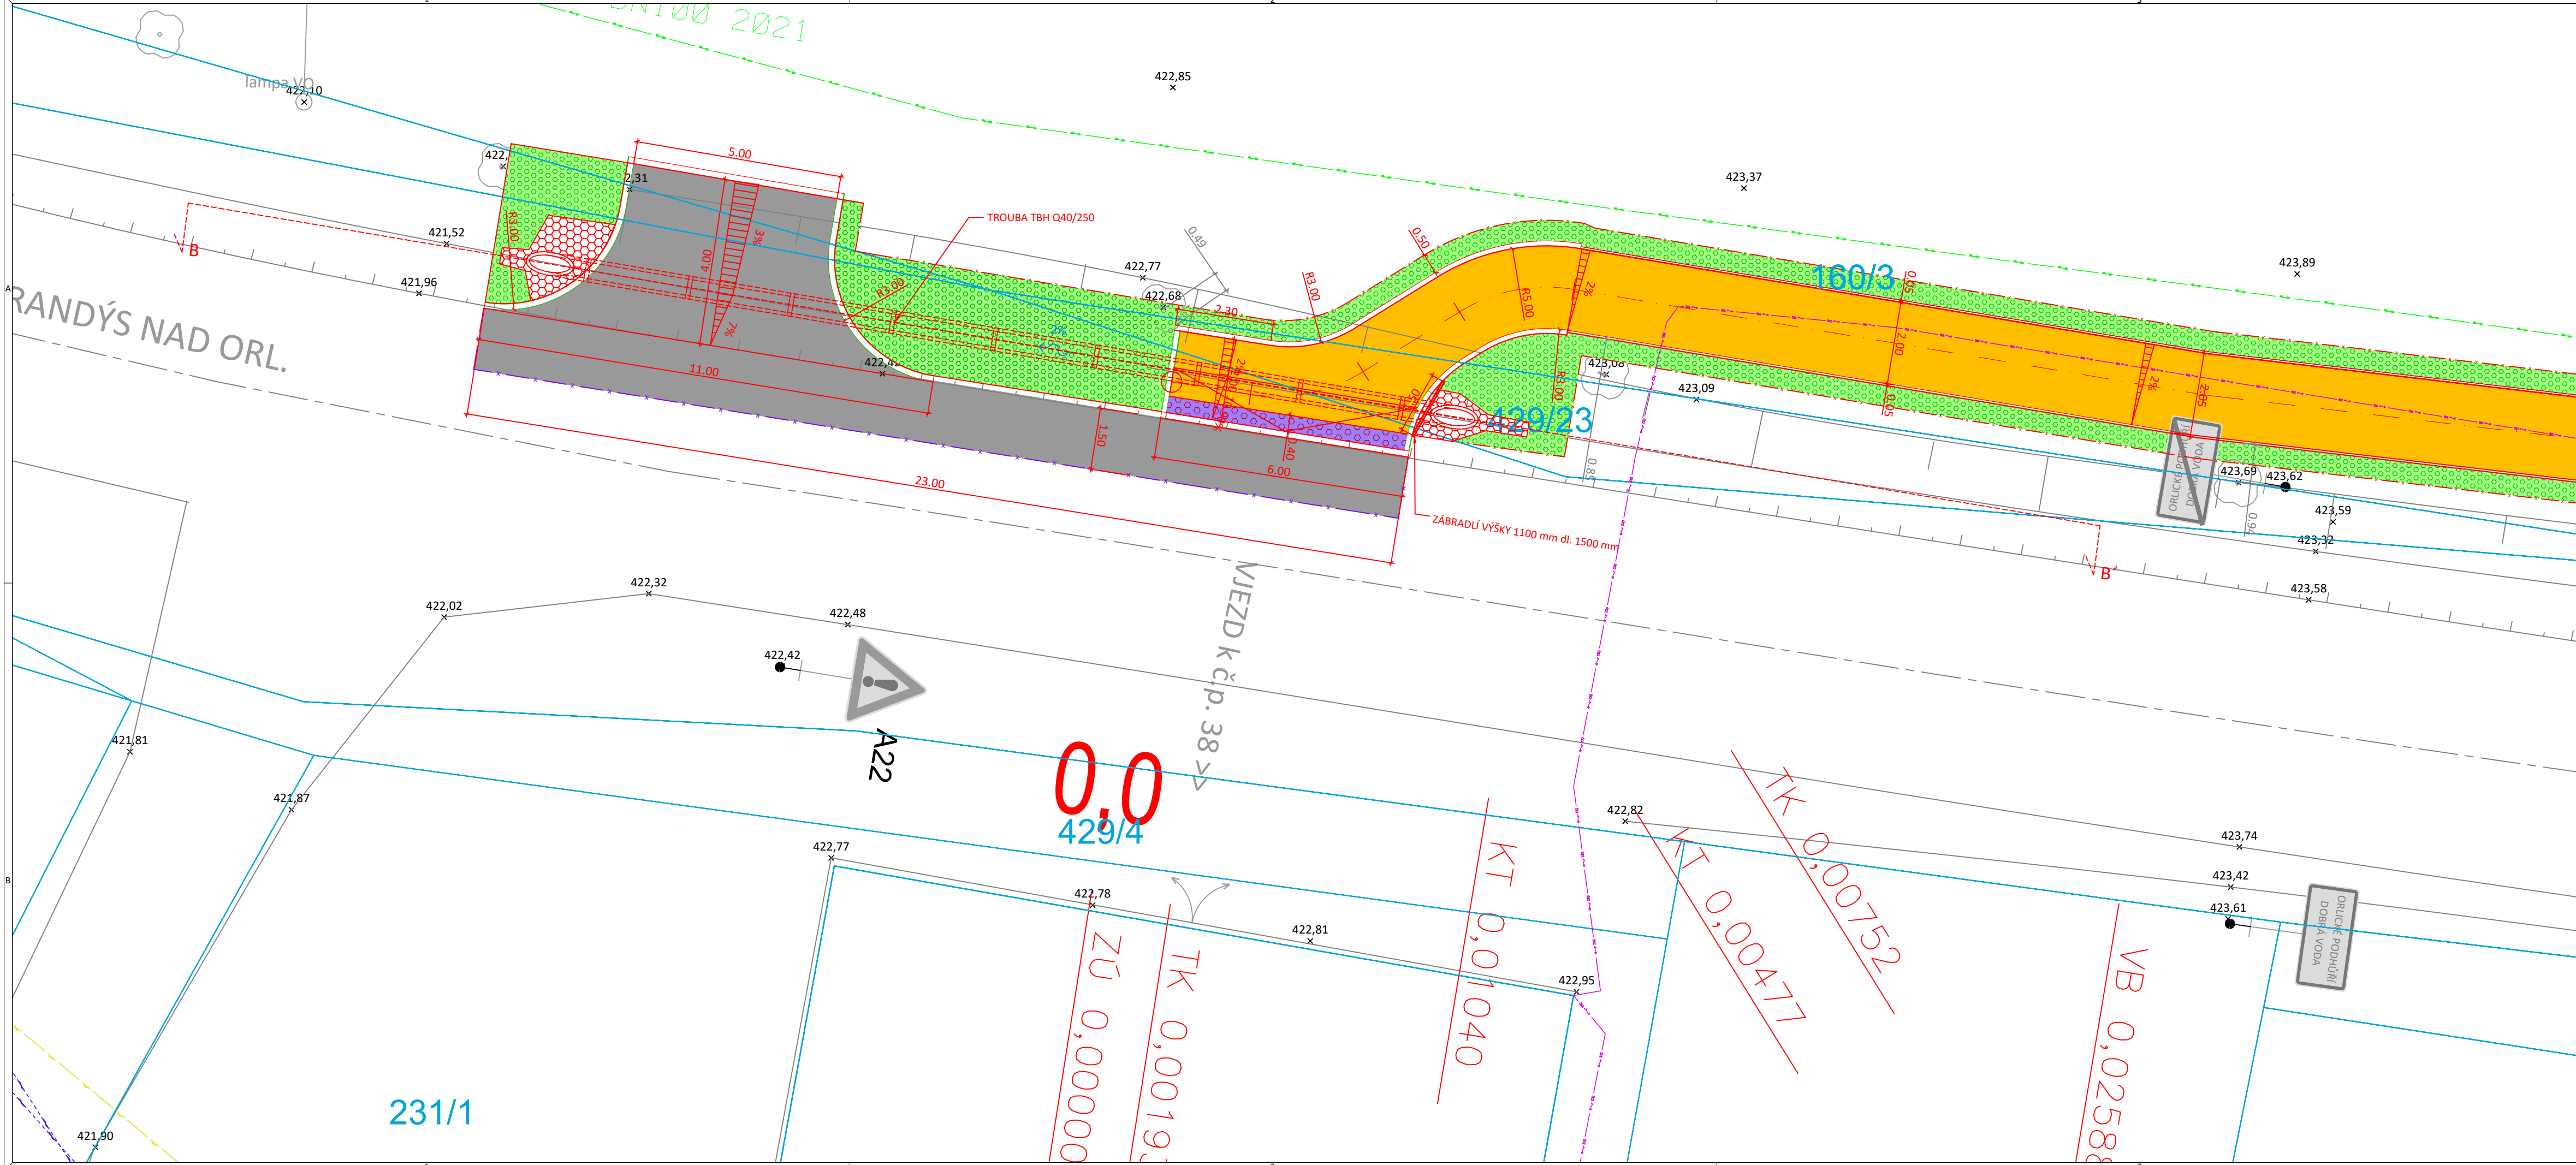


LEGENDA

- STÁVAJÍCÍ STAV
- NOVÝ NÁVRH STAVBY
- NOVÝ BETONOVÝ OBRUBNÍK
- HRANICE PARCEL
- PROŘÍZNUTÍ A ZALITÍ ASF. ZÁLIVKOU
- HRANICE STAVBY
- KONSTRUKCE CHODNÍKU VE SJEZDU
- ZPEVNĚNÝ VJEZD - ASF. RECYKLÁT
- DLAŽBA CHODNÍKU tl. 60 mm
- OBNOVA ASF. KRYTU
- PŘEDLÁŽDĚNÍ DLÁŽDĚNÉHO POVRCHU
- ZELEŇ V ROVINĚ NEBO DO SVAHU 1:5
- VAROVNÝ, SIGNÁLNÍ PÁS - RELIÉFNÍ DLAŽBA

LEGENDA TECH. INFRASTRUKTURY

- CETIN - SDĚLOVACÍ KABEL OPTICKÝ PODZEMNÍ
- CETIN - SDĚLOVACÍ KABEL METALICKÝ PODZEMNÍ
- CETIN - SDĚLOVACÍ KABEL NEPROVOZOVANÝ
- CETIN - SDĚLOVACÍ KABEL NADZEMNÍ
- ČEZ - SILOVÝ KABEL PODZEMNÍ NN
- ČEZ - SILOVÝ KABEL NADZEMNÍ VN
- ČEZ - SILOVÝ KABEL NADZEMNÍ NN
- VAK - VODOVOD
- GRIDSERVICES - PLYNOVOD STŘEDOTLAKÝ

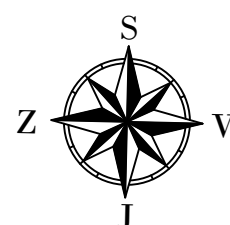

ZÁKRES INŽENÝRSKÝCH SÍTÍ JE POUZE INFORMATIVNÍ, PŘED ZAHÁJENÍ VEŠKERÝCH STAVEBNÍCH PRACÍ JE NUTNO TYTO SÍTĚ PŘESNĚ VYTYČIT

GENERÁLNÍ PROJEKTANT

PČDP s.r.o.
TRSTĚNICKÁ 532
570 01 LITOMYŠL

IČO: 08905738
ID SCHRÁNKY: 9yypxpx
PCDP.PROJEKCE@GMAIL.COM

ZPRACOVATEL SO



VÝŠKOVÝ SYSTÉM: BPV
SOUŘADNICOVÝ SYSTÉM: S-JTSK

AUTORIZAČNÍ RAŽÍTKO

STAVEBNÍ OBJEKT SO 101 Chodník

VYPRACOVAL	KONTROLOVAL	ZODPOVĚDNÝ PROJEKTANT
Ing. MICHAL STŘEŠTÍK	Ing. MARTIN DLABÁČ	Ing. MICHAL STŘEŠTÍK

TRAŤOVÝ ÚSEK	ORLICKÉ PODHŮŘÍ - DOBRÁ VODA
OBJEDNATEL	OBEC ORLICKÉ PODHŮŘÍ

AKCE	ORLICKÉ PODHŮŘÍ - CHODNÍK PODÉL SILNICE III/3121
PŘÍLOHA	PODROBNÁ SITUACE ZAČÁTKU ÚSEKU

FORMÁT	4 A4
DATUM	12/2021
Č. ZAKÁZKY	05/2021
STUPEŇ	DÚR + DSP
MĚŘÍTKO	1:100
PŘÍLOHA Č.	D.2