


CHARAKTRISTICKÝ ŘEZ PROPUSTKEM B - B'

CHODNÍK PODÉL SILNICE III/3121
SJEZD NA P.Č. 160/3 A ZÚ CHODNÍKU

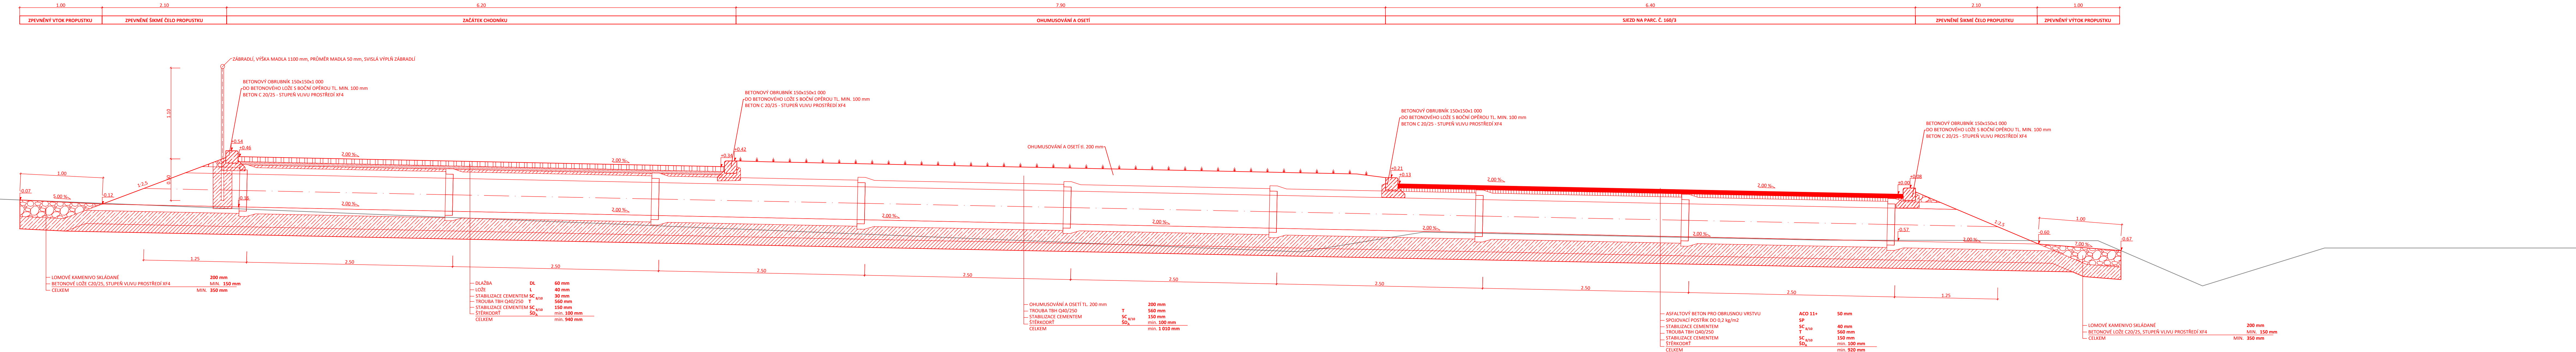

GENERÁLNÍ PROJEKTANT
PCDP s.r.o.
TRSTĚNICKÁ 532
570 01 LITOMÝSL

ČÍSLO: 08905738
ID SCHRÁNKY: 9yypxpx
PCDP.PROJEKCE@GMAIL.COM

ZPRACOVATEL SO

Ing. MICHAL STŘEŠTÍK

YVŠKOVÝ SYSTÉM: BPV
SOUDRADNICOVÝ SYSTÉM: S-JTSK
AUTORIZAČNÍ RAZÍTKO

SO 101 Chodník

TRAŤOVÝ ÚSEK
OBJEDNATEL
AKCE

ORLICKÉ PODHŮŘÍ - CHODNÍK
PODÉL SILNICE III/3121

PŘÍLOHA
PODÉLNÝ ŘEZ PROPUSTKEM č.2

Ing. MICHAL STŘEŠTÍK

Ing. MARTIN DLABAČ

Ing. MICHAL STŘEŠTÍK

ORLICKÉ PODHŮŘÍ - DOBRÁ VODA

OBEC ORLICKÉ PODHŮŘÍ

FORMÁT
DATUM
Č. ZAKÁZKY

8 A4
12/2021
05/2021

DŮR + DSP
MÉRITKO
PŘÍLOHA Č.

8 A4
12/2021
05/2021
DŮR + DSP
1:25
D.4.4