

ETAPIZACE:

ETAPA I.: SO 01 - ÚSEK ÚV KOUTY N.D. - ZÁMEK LOUČNÁ N.D.
STANIČENÍ 0,0000 km - 3,750 km, DL. 3 750 m
PŘÍVADĚCÍ ŘAD PE 100 RC D 412 mm SDR 17
SANACE POTRUBÍ TECHNOLOGIÍ CLOSE - FIT

SO 02 - ÚSEK ZÁMEK LOUČNÁ N.D. - VDJ VELKÉ LOSINY
STANIČENÍ 3,750 - 7,228 km, DL. 3 478 m
PŘÍVADĚCÍ ŘAD TLT DN 400
SANACE POTRUBÍ TECHNOLOGIÍ CRACKING

SO 03 - ÚSEK VDJ VELKÉ LOSINY - VDJ PETROV
STANIČENÍ 7,228 km - 11,562 km, DL. 3 334 m
PŘÍVADĚCÍ ŘAD PE 100 RC D 412 mm SDR 17
SANACE POTRUBÍ TECHNOLOGIÍ CLOSE - FIT

SO 04 - ÚSEK VDJ PETROV - SRO RAPOTÍN
STANIČENÍ 11,562 km - 15,932 km, DL. 4 370 m
PŘÍVADĚCÍ ŘAD PE 100 RC D 412 mm SDR 17
SANACE POTRUBÍ TECHNOLOGIÍ CLOSE - FIT



SO 05 - ÚSEK VDJ SRO RAPOTÍN - KUŽELOVÉ UZÁVĚRY
STANIČENÍ 15,932 km - 18,050 km, DL. 2 118 m
PŘÍVADĚCÍ ŘAD PE 100 RC D 412 mm SDR 17
SANACE POTRUBÍ TECHNOLOGIÍ CLOSE - FIT

ETAPA II.: ÚSEK ODBOČKA ZA SRO RAPOTÍN - VDJ SKALKA
PŘÍVADĚCÍ ŘAD PE 100 RC D 308 mm SDR 17, DL. 3 286 m
SANACE POTRUBÍ TECHNOLOGIÍ CLOSE - FIT

ETAPA III.: ÚSEK VDJ SKALKA - KŘÍŽOVATKA TEMENICKÁ / ANGLICKÁ
PŘÍVADĚCÍ ŘAD PE 100 RC D 308 mm SDR 17, DL. 1 164 m
SANACE POTRUBÍ TECHNOLOGIÍ CLOSE - FIT

ETAPA IV.: ÚSEK VDJ HTP - KŘÍŽOVATKA TEMENICKÁ / ŠUMAVSKÁ
PŘÍVADĚCÍ ŘAD PE 100 RC D 250 mm SDR 17, DL. 2 148 m
SANACE POTRUBÍ TECHNOLOGIÍ RELINING

ETAPA V.: ÚSEK VDJ HTP - KŘÍŽOVATKA VYHLÍDKA / POD VYHLÍDKOU
PŘÍVADĚCÍ ŘAD PE 100 RC D 308 mm SDR 17, DL. 408 m
SANACE POTRUBÍ TECHNOLOGIÍ CLOSE - FIT

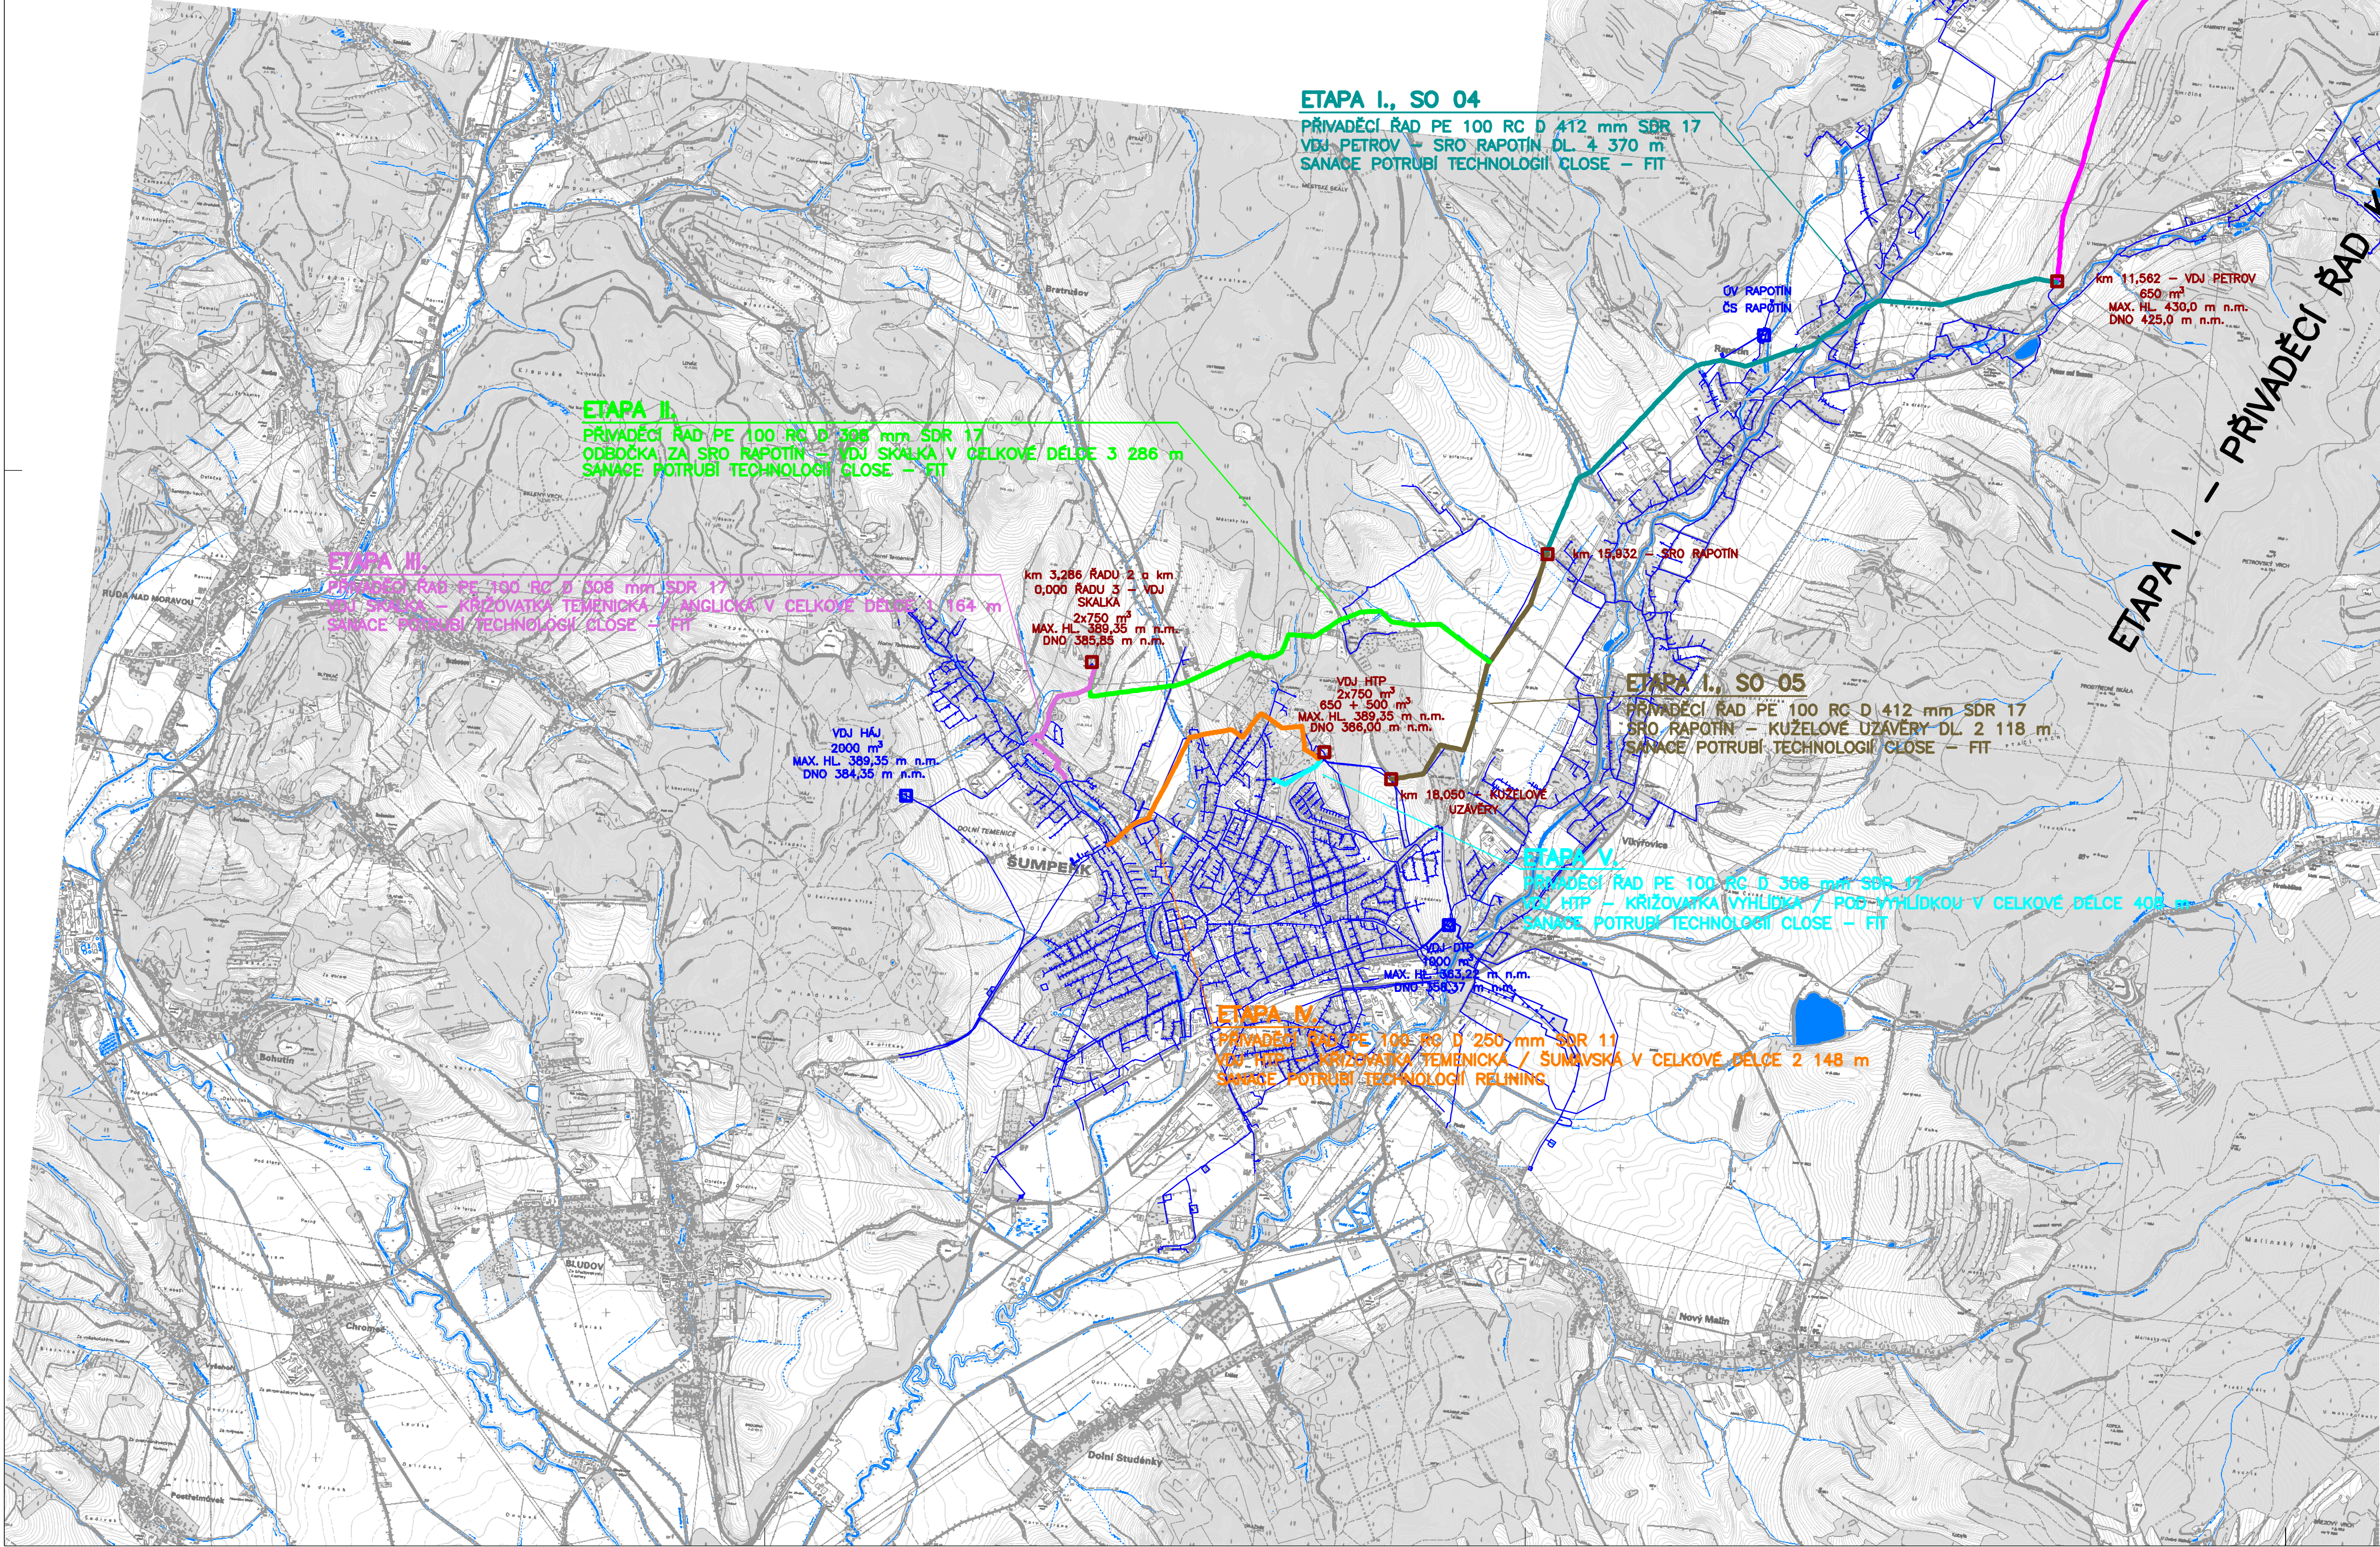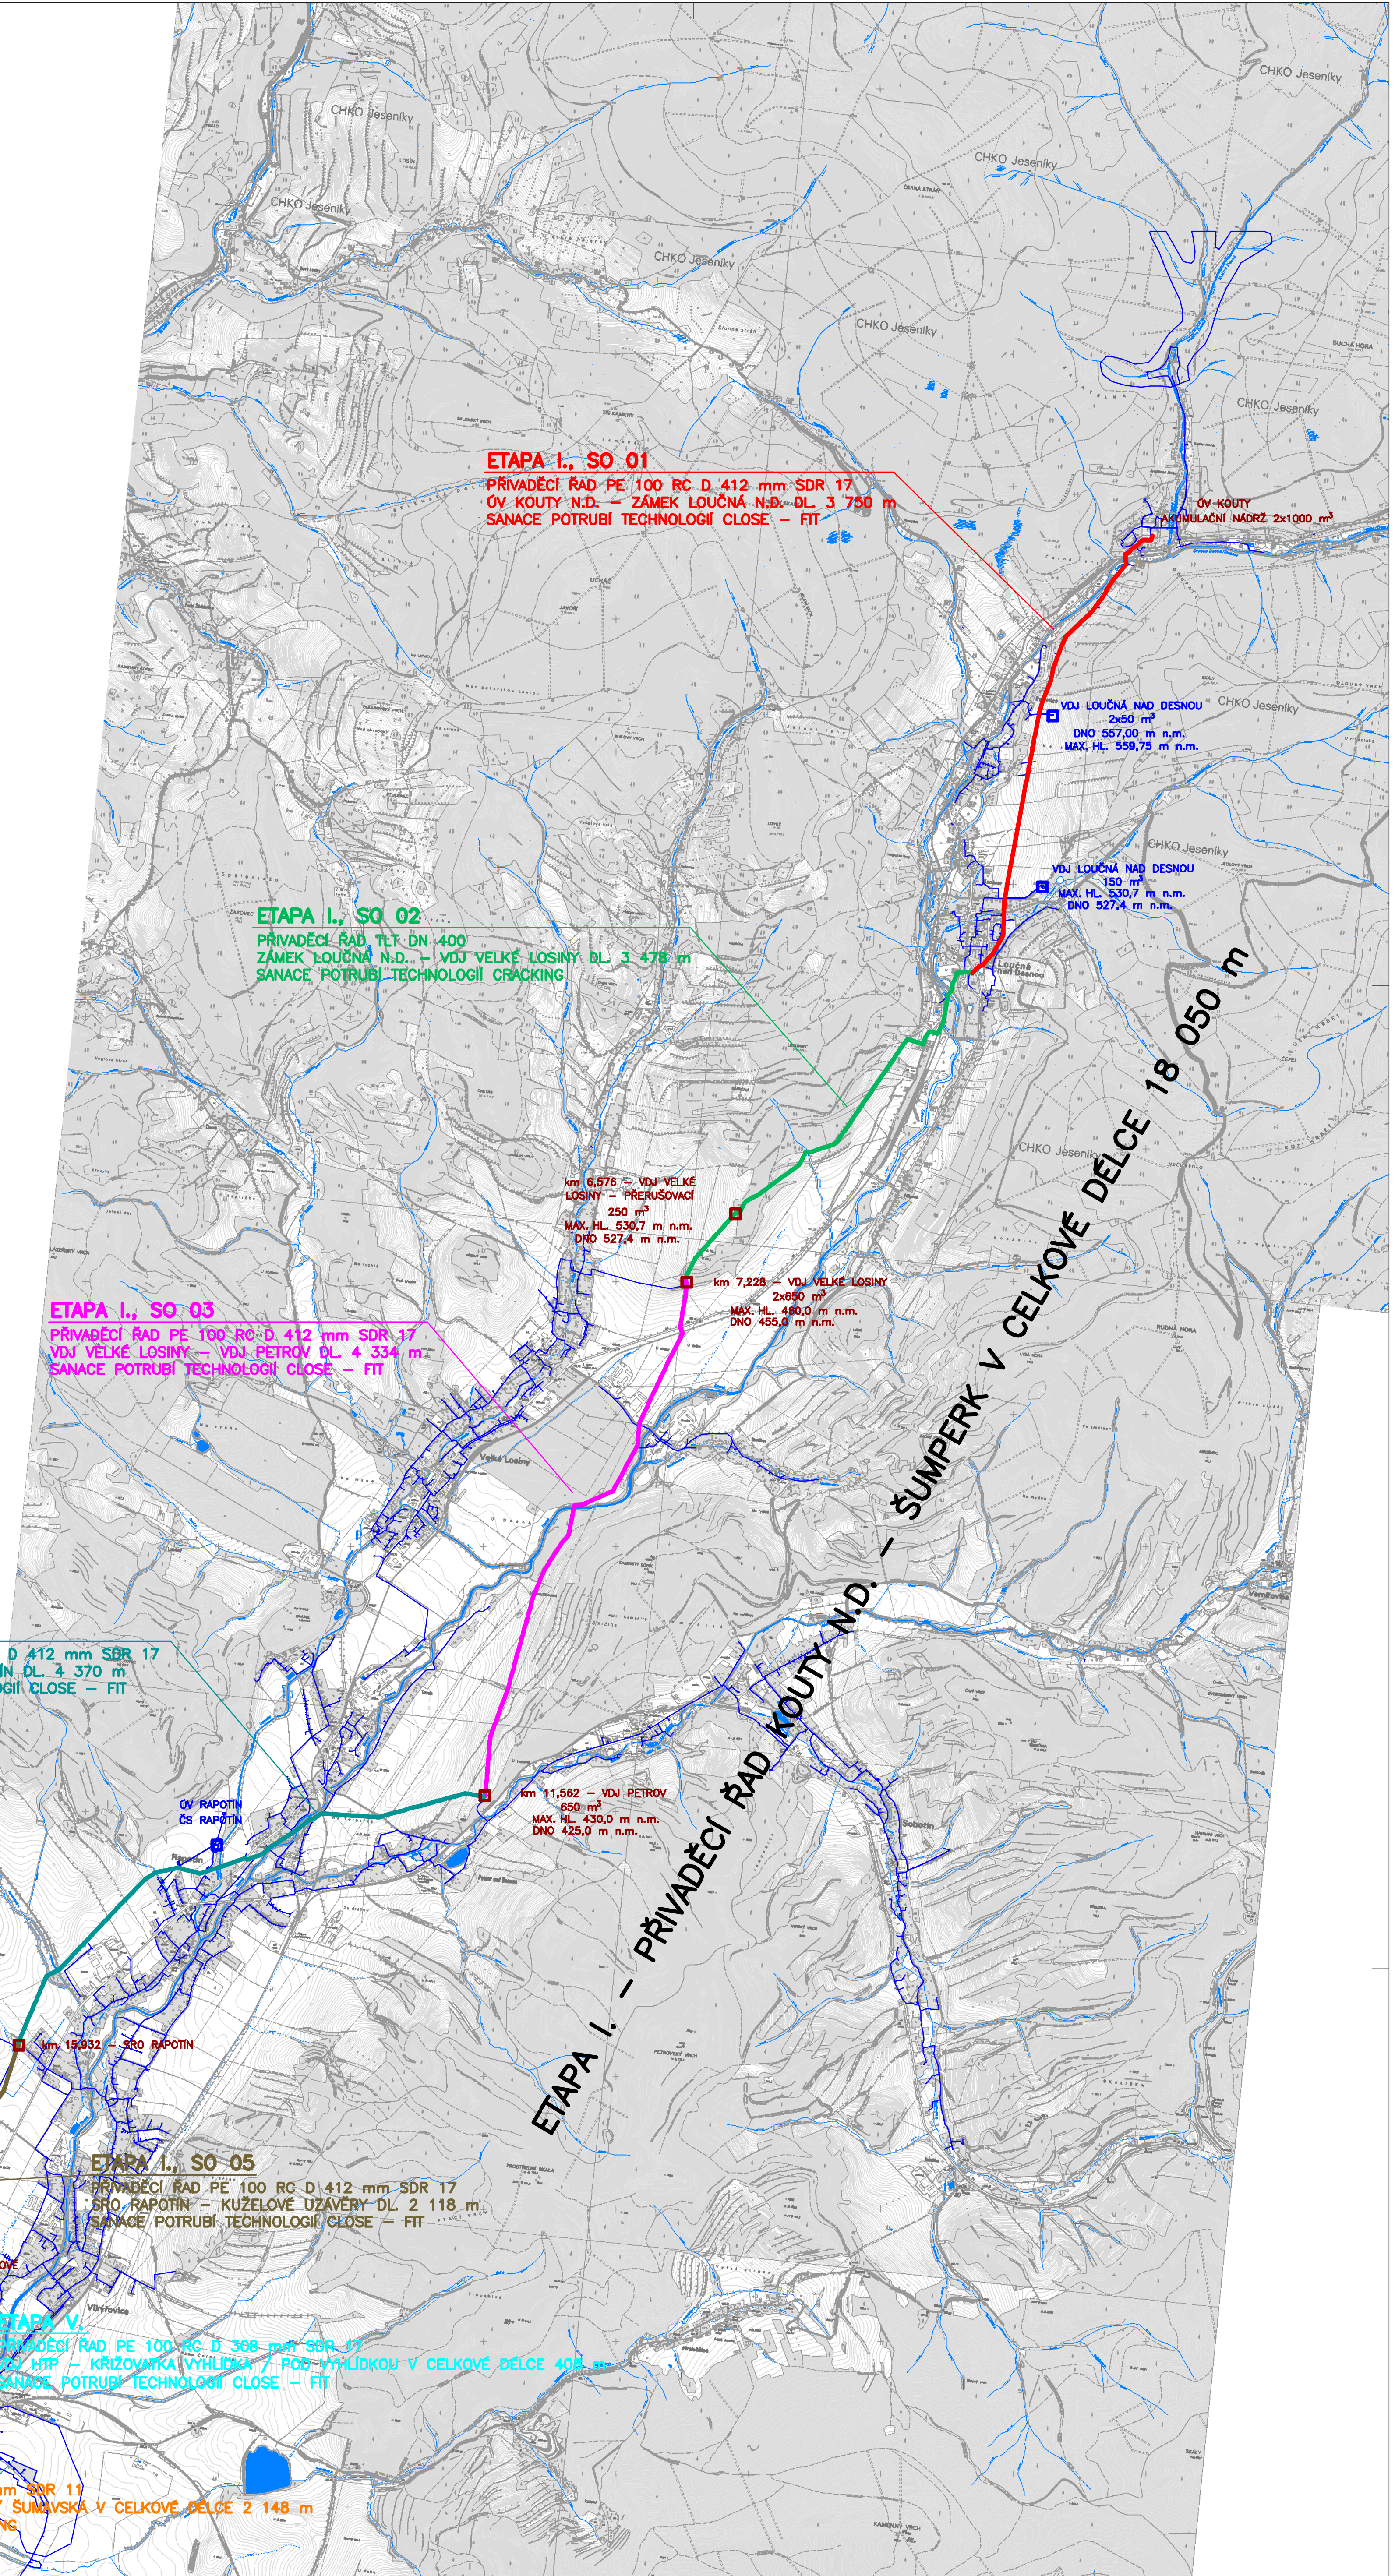

LEGENDA:		STÁVAJÍCÍ VODOVOD	
SOUBŘADICOVÝ SYSTÉM: S-JTSK		VÝŠKOVÝ SYSTÉM: BAL P.V.	
KATASTRÁLNÍ ÚZEMÍ: REJHOTICE, KOČANOV, FILIPOVÁ, VELKÉ LOSINY, MARŠÍKOV, PETROV NAD DESNOU, RAPOTÍN, ŠUMPERK, DOLNÍ TEMENICE		INVESTOR: VHZ ŠUMPERK, a.s.	
HIP: ING. ROBERT ROH	KRESLIL: ING. JAKUB MACH	MÍSTO: ŠUMPERK	KRAJ: OLOMOUCKÝ
ZODP. PROJ. BC. P. TURKOVÁ	AKCE:	OBNOVA PŘÍVADĚCÍCH VODOVODNÍCH ŘADŮ KOUTY N.D. - ŠUMPERK	
ETAPA I., SO 02		ZAK. ČÍSLO	13.1317/2
PŘÍLOHA: C. SITUÁČNÍ VÝKRESY		ARCH. ČÍSLO	SJ-05-1851/2
SITUÁČNÍ VÝKRES ŠIRŠÍCH VZTAHŮ		STUPEŇ	GPS
		DATUM	ZÁŘÍ 2020
		MĚŘÍTKO:	VÝKRES ČÍSLO:
		1 : 25 000	C.1