


PŘIVADĚČÍ ŘAD KOUTY NAD DESNOU – ŠUMPERK V CELKOVÉ DÉLCE 18 050 m
ETAPA I., SO 02 – PŘIVADĚČÍ ŘAD TLT DN 400, DL. 3 478 m
OBNOVA POTRUBÍ TECHNOLOGIÍ BERTSLINING

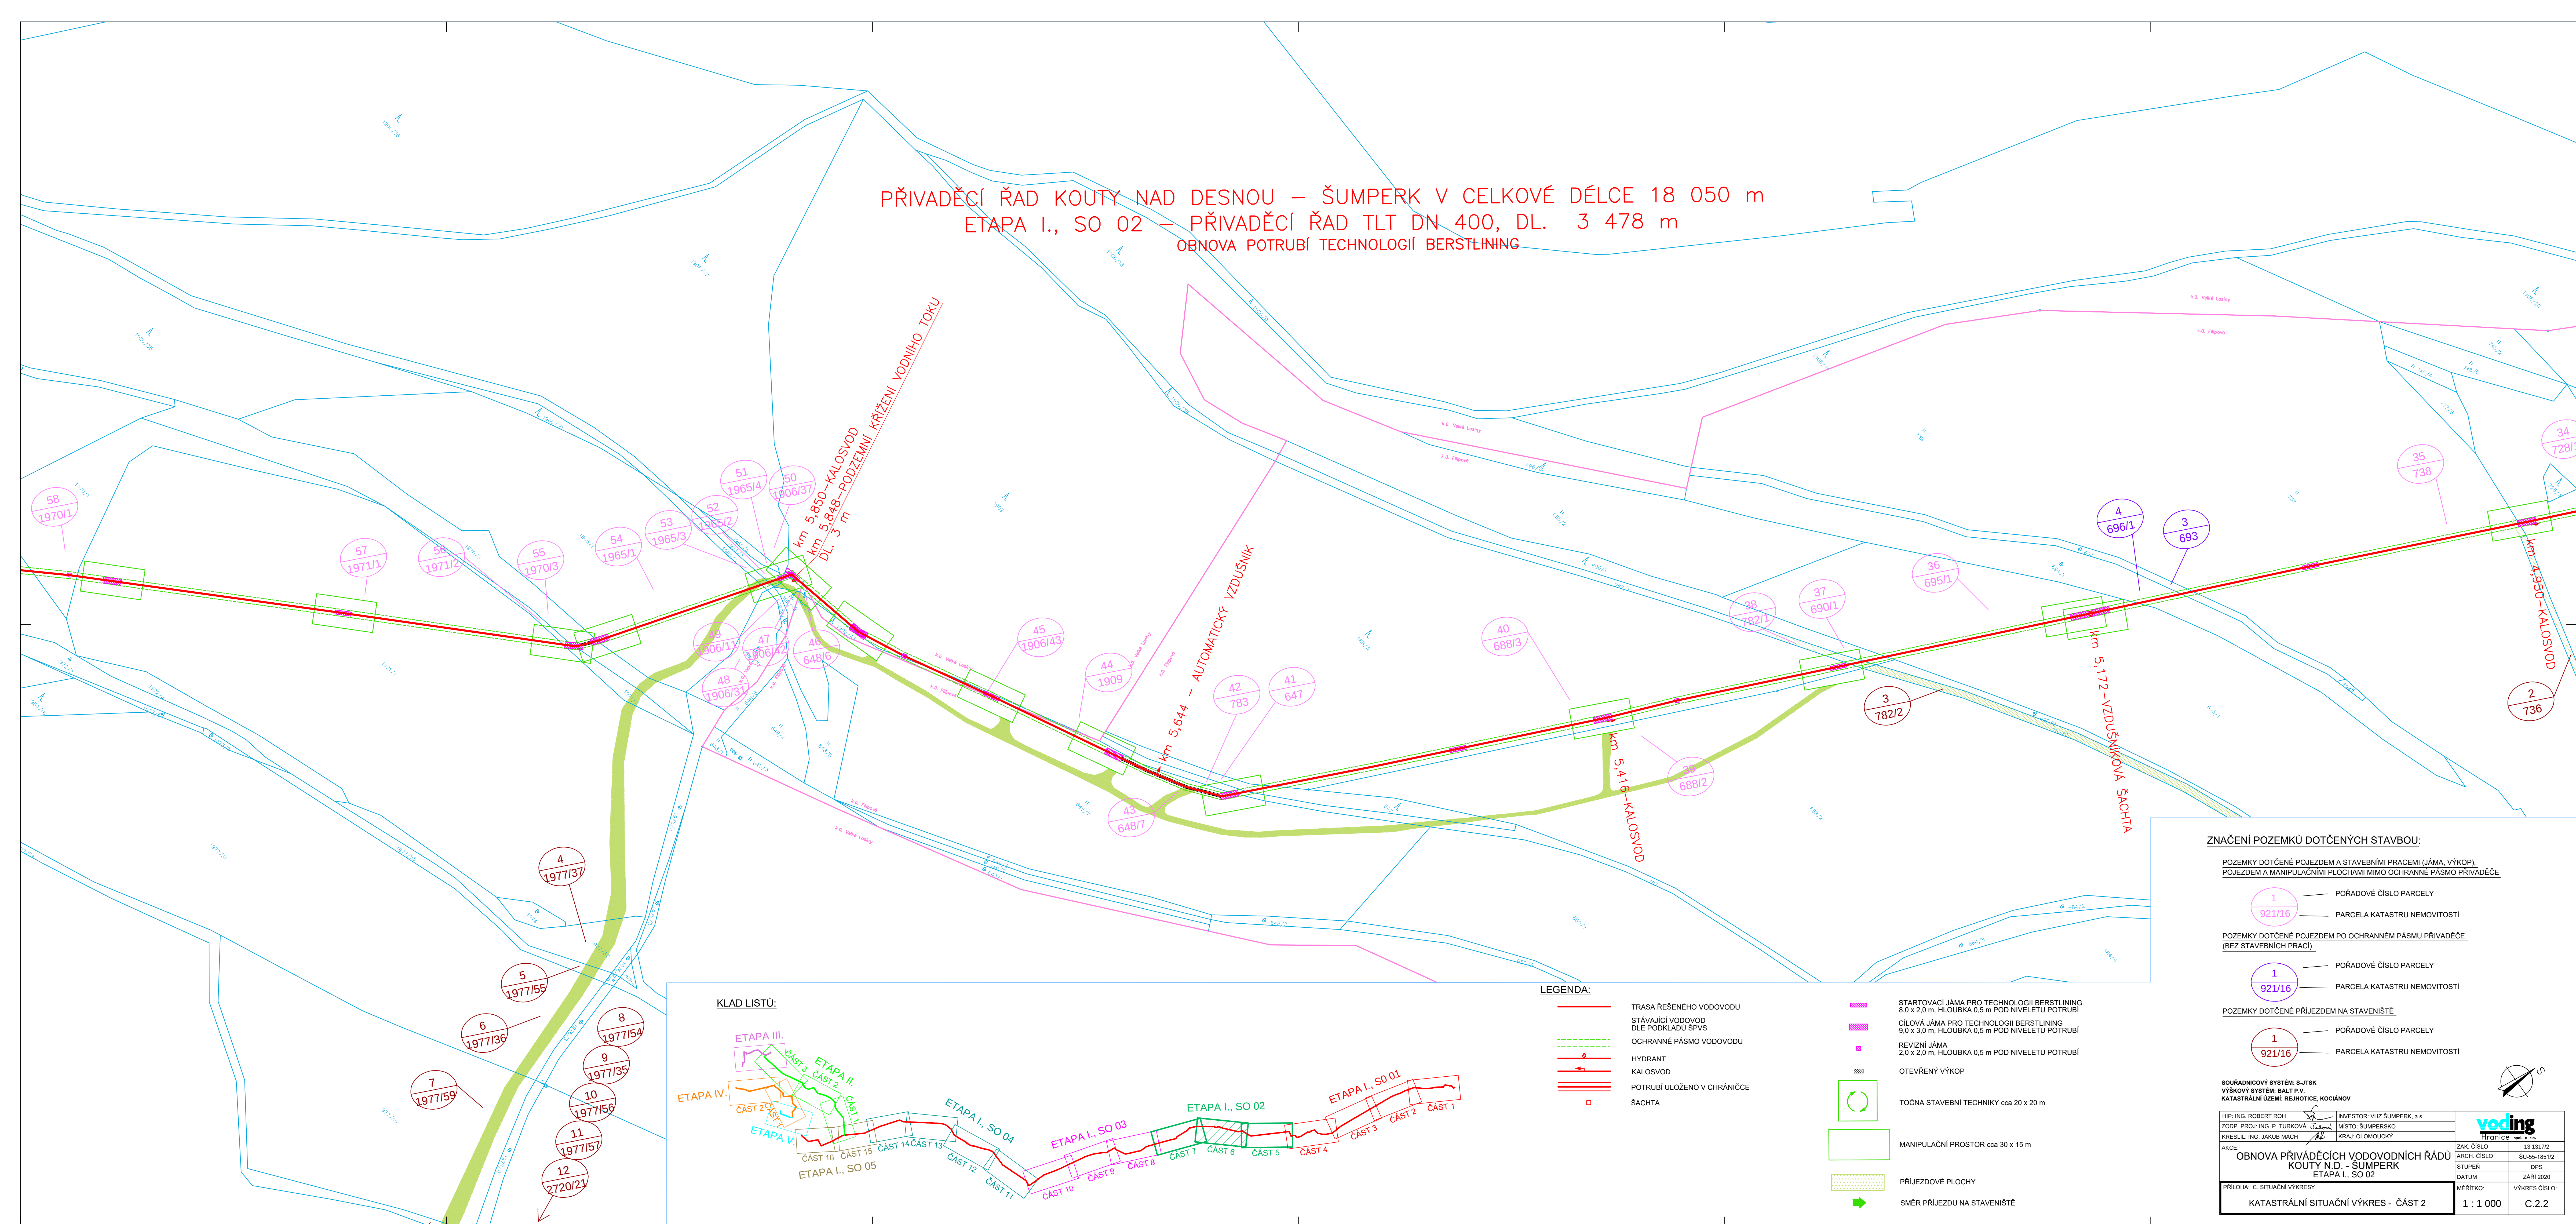

ZNAČENÍ POZEMKŮ DOTČENÝCH STAVBOU:

POZEMKY DOTČENÉ POJEZDEM A STAVEBNÍMI PRACEMI (JÁMA, VÝKOP),
POJEZDEM A MANIPULAČNÍMI PLOCHAMI MIMO OCHRANNÉ PÁSMO PŘIVADĚČE

1 — POŘADOVÉ ČÍSLO PARCELY
921/16 — PARCELA KATASTRU NEMOVITOSTÍ

POZEMKY DOTČENÉ POJEZDEM PO OCHRANNÉM PÁSMU PŘIVADĚČE
(BEZ STAVEBNÍCH PRACÍ)

1 — POŘADOVÉ ČÍSLO PARCELY
921/16 — PARCELA KATASTRU NEMOVITOSTÍ

POZEMKY DOTČENÉ PŘÍJEZDEM NA STAVENIŠTĚ

 — POŘADOVÉ ČÍSLO PARCELY

— PARCELA KATASTRU NEMOVITOSTÍ

SOUŘADNICOVÝ SYSTÉM: S-JTSK
VÝŠKOVÝ SYSTÉM: BALT P.V.
KATASTRÁLNÍ ÚZEMÍ: REJHOTICE, KOCIÁNO

ZAD: ING. ROBERT RICH	INVESTOR: VHZ ŠUMPERK, a.s.	 fronice spol. s r.o.
ZODP. PROJ. ING. P. TURKOVÁ	MÍSTO: ŠUMPERSKO	
KRESLIL: ING. JAKUB MACH	KRAJ: OLOMOUCKÝ	
AKCE:	OBNOVA PŘIVÁDEČNÝCH VODOVODNÍCH ŘÁDŮ KOUTY N.D. - ŠUMPERK ETAPA I., SO 2	
PŘÍLOHA: C. SITUÁČNÍ VÝKRESY	ZAK. ČÍSLO 13 133/72 ARCH. ČÍSLO SJ-56-1851/2 STUPEŇ DP5 DATUM ŽÁŘÍ 2020	
KATASTRÁLNÍ SITUÁČNÍ VÝKRES - ČÁST 2	MÉŘITKO: 1 : 1 000	VÝKRESY ČÍSLO: C.2.2