



PŘIVADĚCÍ ŘAD KOUTY NAD DESNOU – ŠUMPERK V CELKOVÉ DÉLCE 18 050 m
ETAPA I., SO 02 – PŘIVADĚCÍ ŘAD TLT DN 400, DL. 3 478 m
OBNOVA POTRUBÍ TECHNOLOGIÍ BERSTLINING

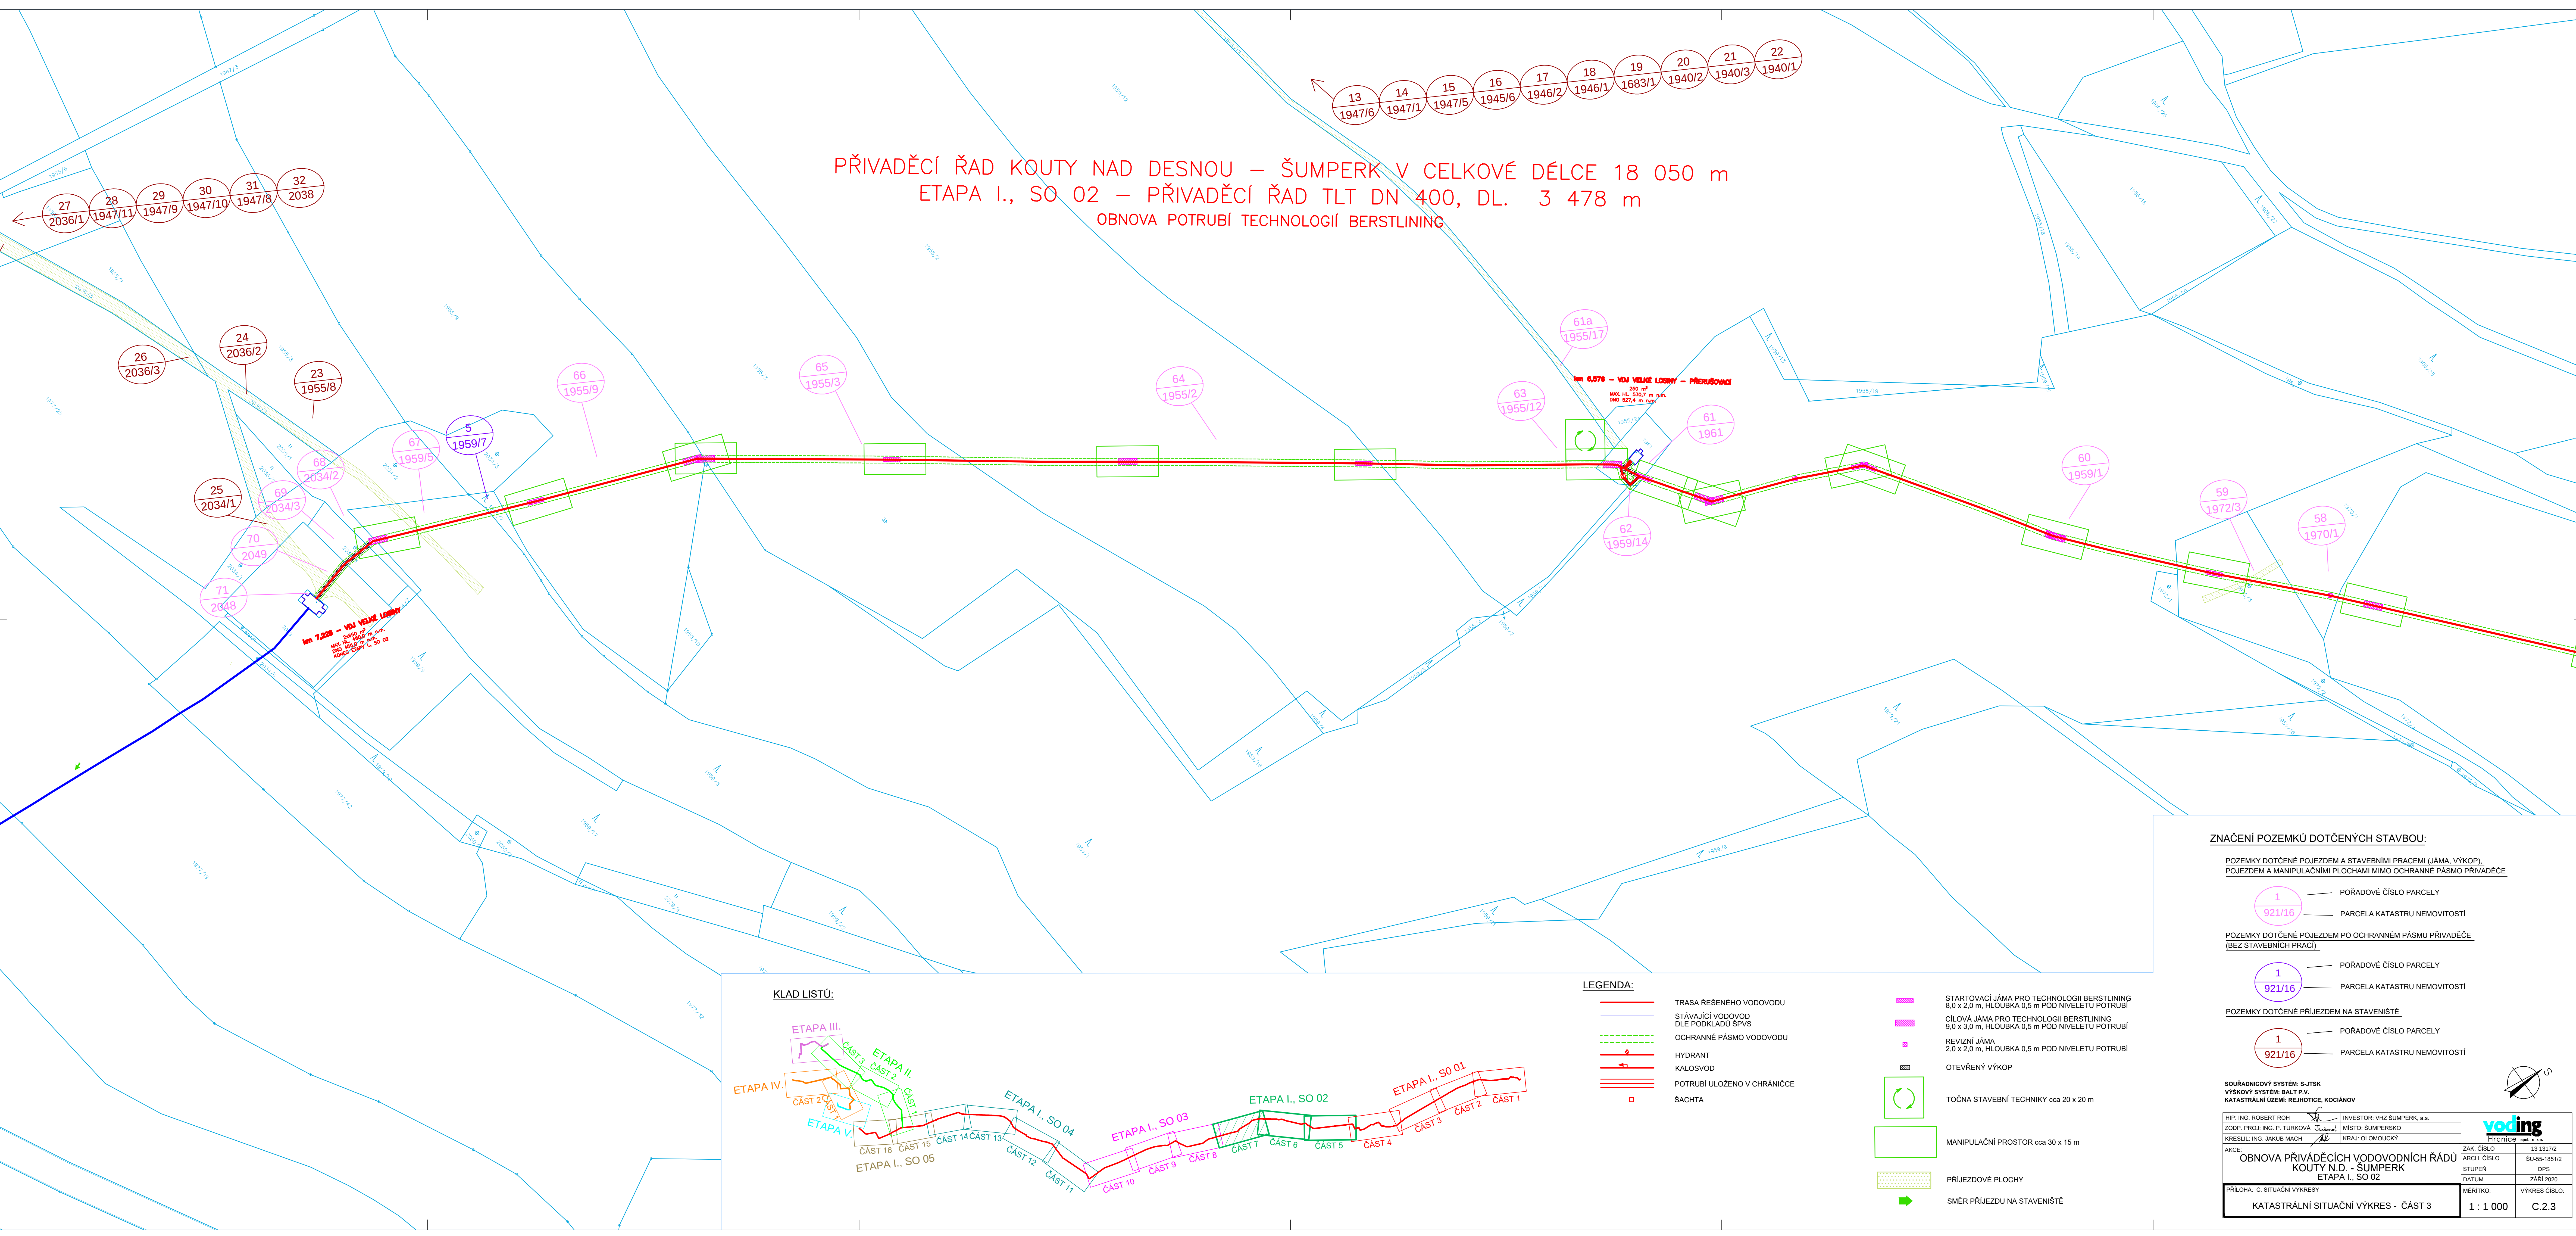

KLAD LISTŮ:

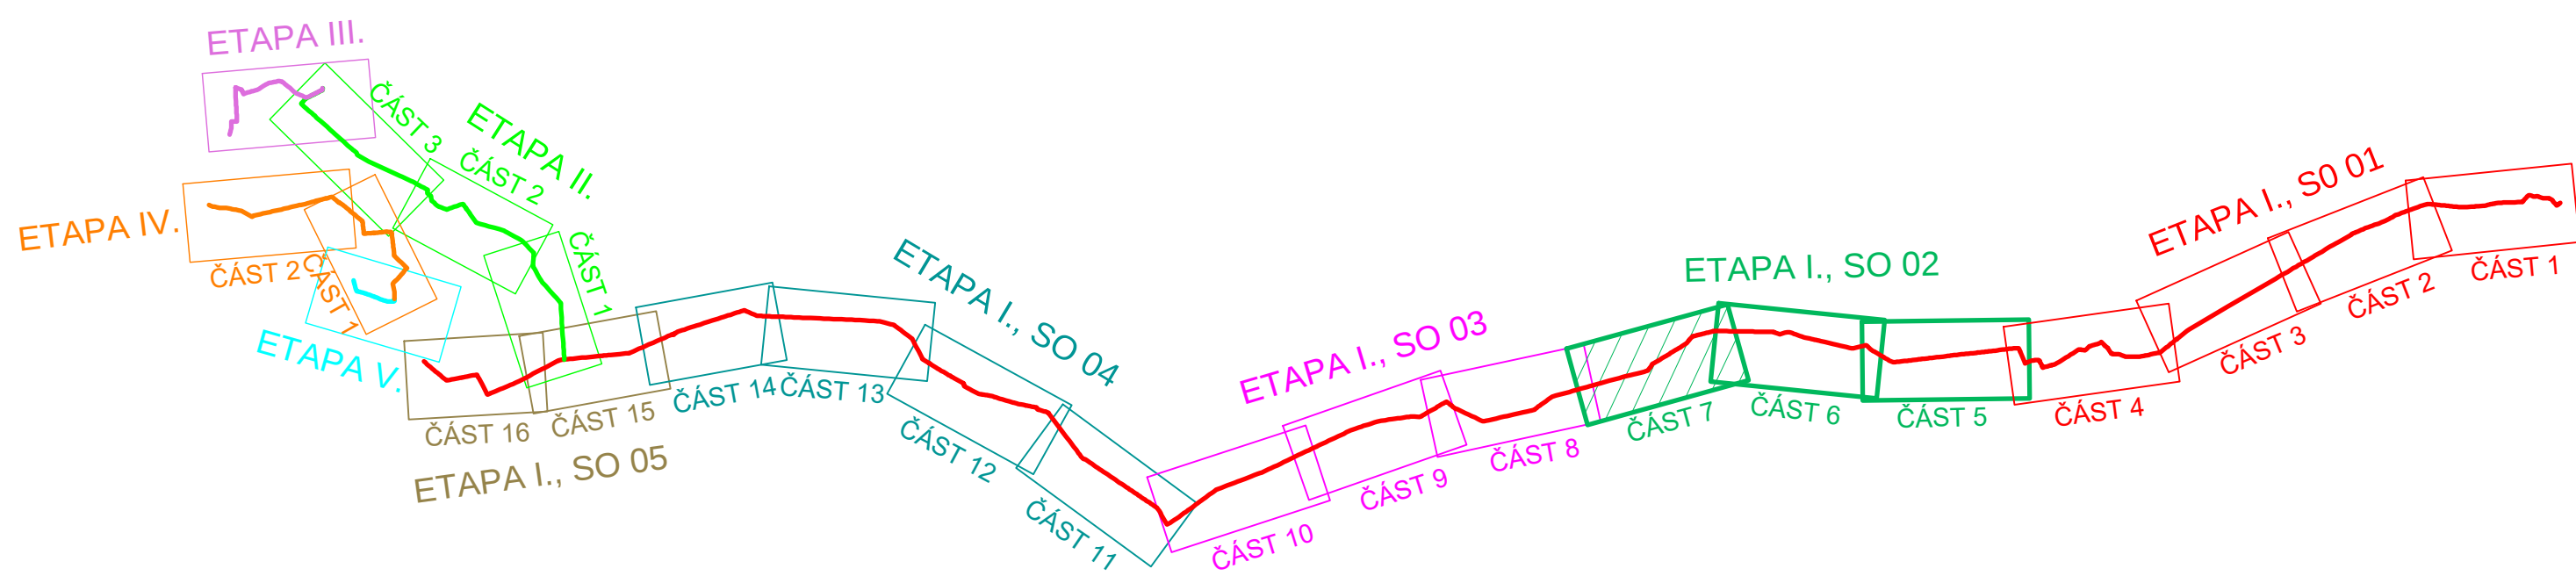

LEGENDA:

- TRASA ŘEŠENÉHO VODOVODU
- STÁVAJÍCÍ VODOVOD DLE PODKLADŮ ŠPVs
- OCHRANNÉ PÁSMO VODOVODU
- HYDRANT
- KALOSVOD
- POTRUBÍ ULOŽENO V CHRÁNICI
- ŠACHTA
- STARTOVACÍ JÁMA PRO TECHNOLOGII BERSTLINING 8,0 x 2,0 m, HLoubKA 0,5 m POD NIVELETU POTRUBÍ
- CILOVÁ JÁMA PRO TECHNOLOGII BERSTLINING 9,0 x 3,0 m, HLoubKA 0,5 m POD NIVELETU POTRUBÍ
- REVIZNÍ JÁMA 2,0 x 2,0 m, HLoubKA 0,5 m POD NIVELETU POTRUBÍ
- OTEVŘENÝ VÝKOP
- TOČNA STAVEBNÍ TECHNIKY cca 20 x 20 m
- MANIPULAČNÍ PROSTOR cca 30 x 15 m
- PŘÍJEZDOVÉ PLOCHY
- SMĚR PŘÍJEZDU NA STAVENIŠTĚ

ZNAČENÍ POZEMKŮ DOTČENÝCH STAVBOU:

POZEMKY DOTČENÉ POJEZDEM A STAVEBNÍMI PRACEMI (JÁMA, VÝKOP), POJEZDEM A MANIPULAČNÍMI PLOCHAMI MIMO OCHRANNÉ PÁSMO PŘIVADĚCE

- POŘADOVÉ ČÍSLO PARCELY
- PARCELA KATASTRU NEMOVITOSTÍ

POZEMKY DOTČENÉ POJEZDEM PO OCHRANNÉM PÁSMU PŘIVADĚCE (BEZ STAVEBNÍCH PRACÍ)


- POŘADOVÉ ČÍSLO PARCELY
- PARCELA KATASTRU NEMOVITOSTÍ

POZEMKY DOTČENÉ PŘÍJEZDEM NA STAVENIŠTĚ

- POŘADOVÉ ČÍSLO PARCELY
- PARCELA KATASTRU NEMOVITOSTÍ

SOUŘADNICOVÝ SYSTÉM: S-JTSK
VÝŠKOVÝ SYSTÉM: BALT P.V.
KATASTRÁLNÍ ÚZEMÍ: REJHOTICE, KOCIÁNOV

HP: ING. ROBERT ROH	INVESTOR: VHZ ŠUMPERK, a.s.
ZODP. PROJ.: ING. P. TURKOVÁ	MÍSTO: ŠUMPERSKO
KRESLIL: ING. JAKUB MACH	KRAJ: OLOMOUCKÝ
AKCE:	
OBNOVA PŘIVADĚCÍCH VODOVODNÍCH ŘÁDŮ KOUTY N.D. - ŠUMPERK ETAPA I., SO 02	
PŘÍLOHA: C. SITUÁČNÍ VÝKRESY	
KATASTRÁLNÍ SITUÁČNÍ VÝKRES - ČÁST 3	

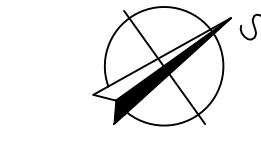

ZAK. ČÍSLO	13 131/72
ARCH. ČÍSLO	ŠU-55-1851/2
STUPEN	DP5
DATUM	ZÁŘÍ 2020
MĚŘÍTKO:	1 : 1 000
VÝKRES ČÍSLO:	C.2.3