



 

PŘÍVADĚCÍ ŘAD KOUTY NAD DESNOU - ŠUMPERK V CELKOVÉ DÉLCE 18 050 m
ETAPA I., SO 02 - PŘÍVADĚCÍ ŘAD TLT DN 400, DL. 3 478 m
OBNOVA POTRUBÍ TECHNOLOGII BERSTLINING

KLAD LISTŮ:

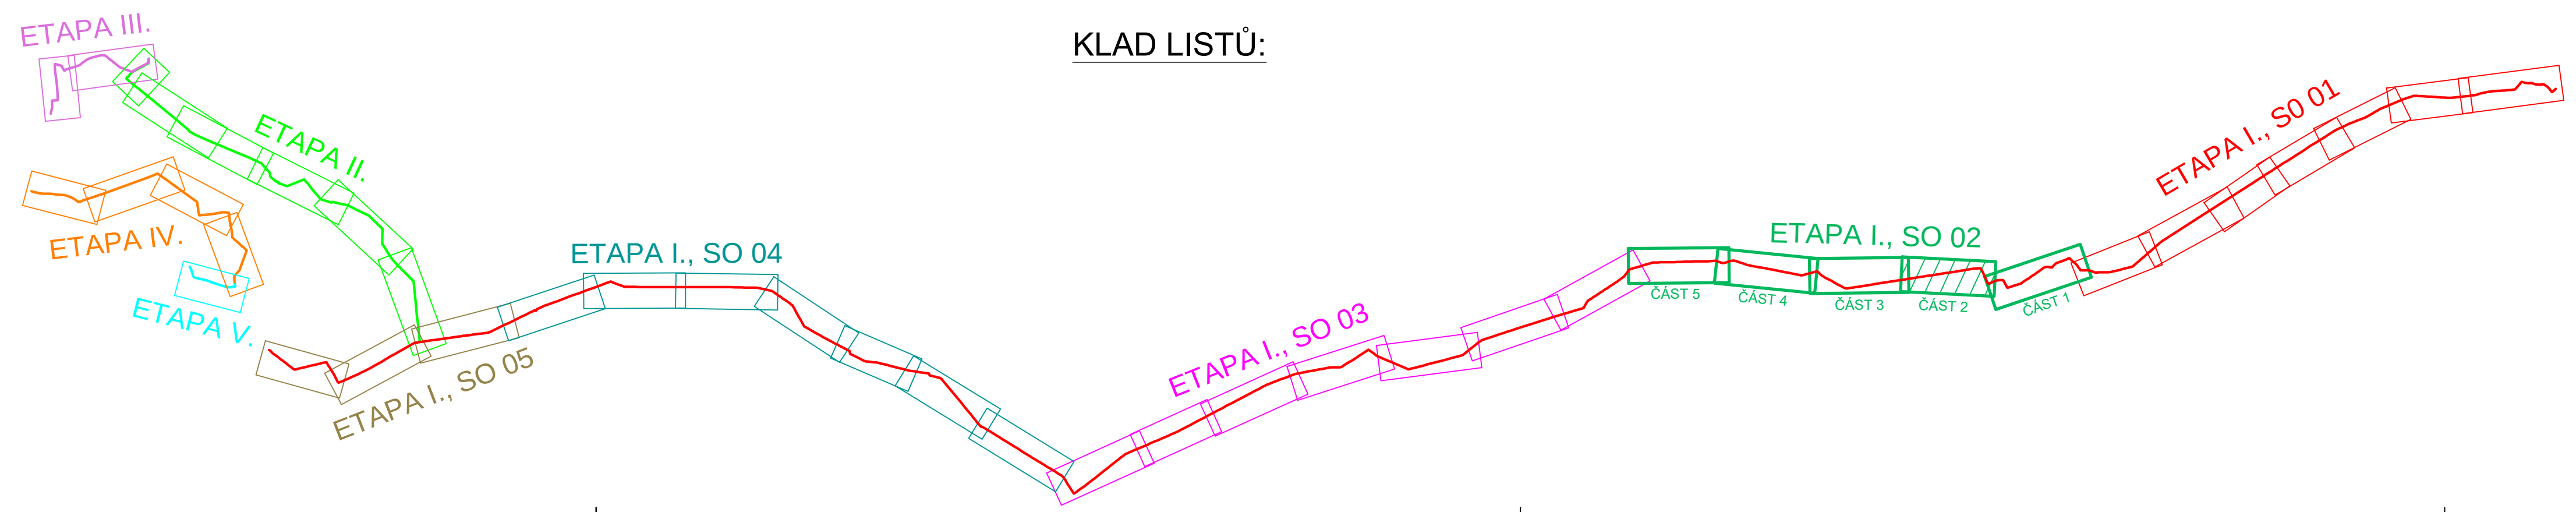

LEGENDA STÁVAJÍCÍCH INŽENÝRSKÝCH SÍTÍ:

- STÁVAJÍCÍ VODOVOD
- KANALIZACE JEDNOTNÁ
- KANALIZACE SPLAŠKOVÁ
- KANALIZACE DEŠTOVÁ
- PLYNOVOD NTL
- PLYNOVOD STL
- PLYNOVOD VTL
- TEPLOVOD
- SDĚLOVACÍ KABELY PODZEMNÍ
- SDĚLOVACÍ KABELY NADZEMNÍ
- VEDENÍ NN NADZEMNÍ
- VEDENÍ NN PODZEMNÍ
- VEDENÍ VN NADZEMNÍ
- VEDENÍ VN PODZEMNÍ
- VEDENÍ VVN NADZEMNÍ
- KABELY VEŘEJNÉHO OSVĚTLENÍ
- OCHRANNÉ PÁSMO VN
- OCHRANNÉ PÁSMO PLYNOVOD STL
- OCHRANNÉ PÁSMO PLYNOVOD VTL

LEGENDA NAVRŽENÝCH INŽENÝRSKÝCH SÍTÍ:

- ŘEŠENÁ TRASA VODOVODU
- SUCHOVOD
- HYDRANT
- KALOSVOD
- POTRUBÍ ULOŽENO V CHRÁNIČE
- ŠACHTA

LEGENDA NAVRŽENÝCH JAM:

- CILOVÁ JÁMA PRO TECHNOLOGII BERSTLINING 9,0 x 3,0 m, HLÓUBKA 0,5 m POD NIVELETU POTRUBÍ
- STARTOVACÍ JÁMA PRO TECHNOLOGII BERSTLINING 8,0 x 2,0 m, HLÓUBKA 0,5 m POD NIVELETU POTRUBÍ
- REVIZNÍ JÁMA 2 x 2 m, HLÓUBKA PO NIVELETU POTRUBÍ

LEGENDA ŠRAF A ZNAČEK:

- PŘÍJEZDOVÉ PLOCHY
- VODNÍ TOK
- OTEVŘENÝ VÝKOP
- SMĚR PŘÍJEZDU NA STAVENIŠTĚ
- KÁCENÍ DŘEVIN - NUTNOST POVOLENÍ KE KÁCENÍ
- KÁCENÍ DŘEVIN - BEZ NUTNOSTI POVOLENÍ KE KÁCENÍ
- KATASTRÁLNÍ MAPA

SOVRAVNICOVÝ SYSTÉM: SUTSK
VÝSKOVÝ SYSTÉM: BALT P.V.
KATASTRÁLNÍ ÚZEMÍ: REJHOTICE, KOCIANOV, FILIPOVÁ, VELKÉ LOSINY

HP: ING. ROBERT ROH	INVESTOR: VHZ ŠUMPERK, a.s.
ZOOP. PROJ.: ING. P. TURKOVÁ	MÍSTO: ŠUMPERSKO
KRESLIL: ING. JAKUB MACH	KRAJ: OLOMOUCKÝ
AKCE: OBNOVA PŘÍVADĚCÍCH VODOVODNÍCH ŘADŮ KOUTY N.D. - ŠUMPERK ETAPA I., SO 02	2AK ČÍSLO: 13 131/12
	3AK ČÍSLO: 83-45-185/12
	STUPEN: DPS
	DATUM: ZÁŘÍ 2020
PRÍLOHA: C. SITUÁČNÍ VÝKRESY	MĚŘÍTKO: 1 : 500
KOORDINAČNÍ SITUÁČNÍ VÝKRES - ČÁST 2	VÝKRES ČÍSLO: C.3.2