
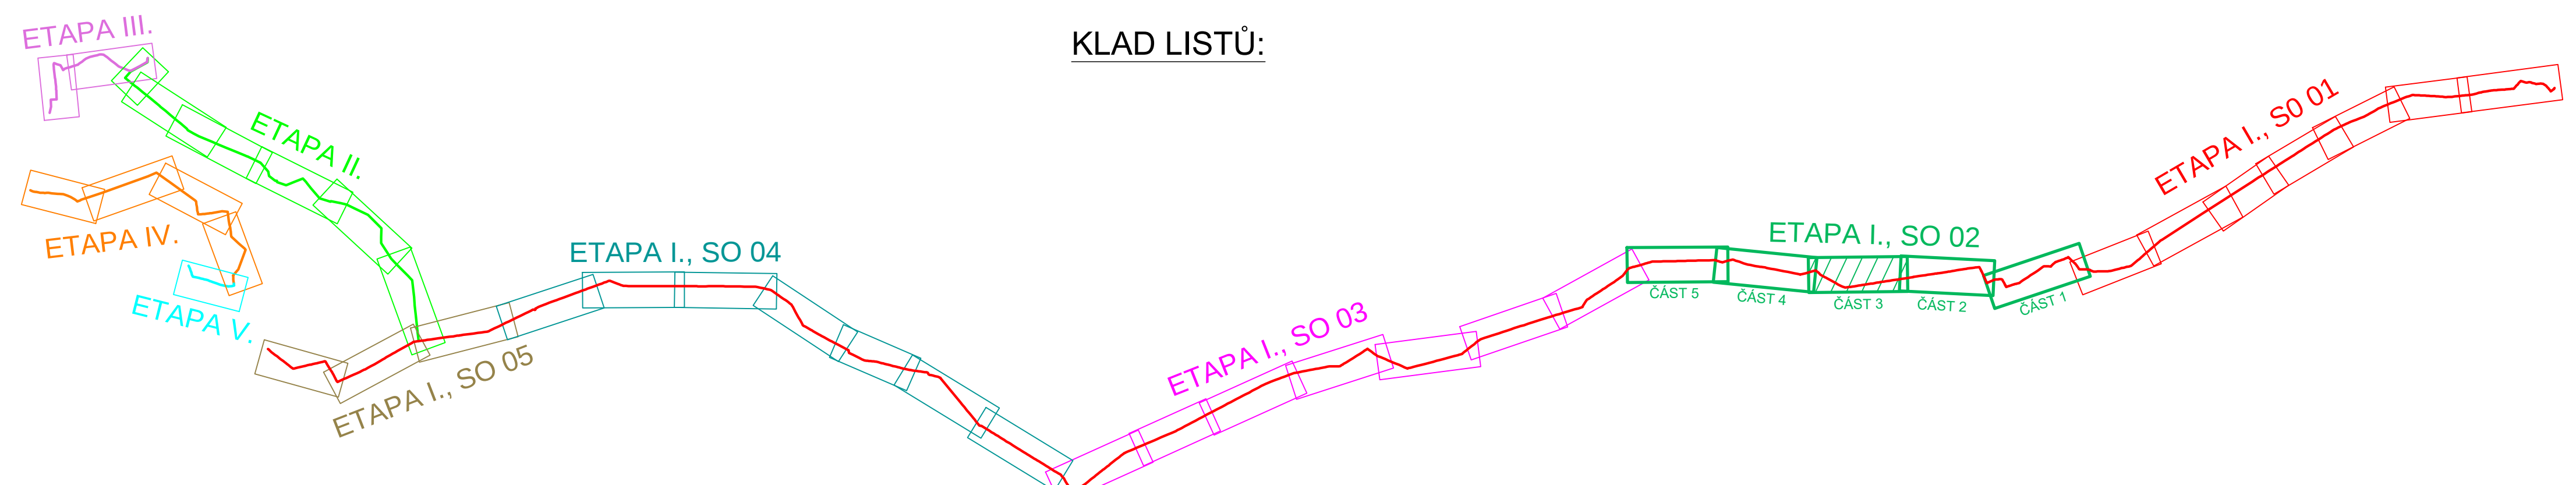


PŘIVÁDČÍ ŘAD KOUTY NAD DESNOU – ŠUMPERK V CELKOVÉ DÉLCE 18 050 m
ETAPA I., SO 02 – PŘIVÁDČÍ ŘAD TLT DN 400, DL. 3 478 m
OBNOVA POTRUBÍ TECHNOLOGIÍ BERSTLINING

 

LEGENDA STÁVAJÍCÍCH INŽENÝRSKÝCH SÍTÍ:

	STÁVAJÍCÍ VODOVOD
	KANALIZACE JEDNOTNÁ
	KANALIZACE SPLAŠKOVÁ
	KANALIZACE DEŠTOVÁ
	PLYNOVOD NTL
	PLYNOVOD STL
	PLYNOVOD VTL
	TEPLOVOD
	SDĚLOVACÍ KABELY PODZEMNÍ
	SDĚLOVACÍ KABELY NADZEMNÍ
	VEDENÍ NN NADZEMNÍ
	VEDENÍ NN PODZEMNÍ
	VEDENÍ VN NADZEMNÍ
	VEDENÍ VN PODZEMNÍ
	VEDENÍ VVN NADZEMNÍ
	KABELY VEREJNÉHO OSVĚTLENÍ
	OCHRANNÉ PÁSMO VN
	OCHRANNÉ PÁSMO PLYNOVOD STL
	OCHRANNÉ PÁSMO PLYNOVOD VTL

LEGENDA NAVRŽENÝCH INŽENÝRSKÝCH SÍTÍ:

	ŘEŠENÁ TRASA VODOVODU
	SUCHOVOD
	HYDRANT
	KALOSVOD
	POTRUBÍ ULOŽENO V CHRÁNIČCE
	ŠACHTA

LEGENDA NAVRŽENÝCH JAM:

	CILOVÁ JÁMA PRO TECHNOLOGII BERSTLINING 9,0 x 3,0 m, HLOUBKA 0,5 m POD NIVELETU POTRUBÍ
	STARTOVACÍ JÁMA PRO TECHNOLOGII BERSTLINING 8,0 x 2,0 m, HLOUBKA 0,5 m POD NIVELETU POTRUBÍ
	REVIZNÍ JÁMA 2 x 2 m, HLOUBKA PO NIVELETU POTRUBÍ

LEGENDA ŠRAF A ZNAČEK:

	PŘÍJEZDOVÉ PLOCHY
	VODNÍ TOK
	OTEVŘENÝ VÝKOP
	SMĚR PŘÍJEZDU NA STAVENIŠTĚ
	KÁCENÍ DŘEVIN - NUTNOST POVOLENÍ KE KÁCENÍ
	KÁCENÍ DŘEVIN - BEZ NUTNOSTI POVOLENÍ KE KÁCENÍ
	KATASTRÁLNÍ MAPA

SOUŘADNICOVÝ SYSTÉM: S-JTSK VÝŠKOVÝ SYSTÉM: BALT P.V. KATASTRÁLNÍ ÚZEMÍ: REJHOTICE, KOCIANOV, FILIPOVÁ, VELKÉ LOSINY		INVESTOR: VHZ ŠUMPERK, a.s. MÍSTO: ŠUMPERSKO KRAJ: OLOMOUCKÝ	
HIP: ING. ROBERT ROH ZODP. PROJ.: ING. P. TURKOVÁ KRESLIL: ING. JAKUB MACH	AKCE: OBNOVA PŘIVÁDČÍCH VODOVODNÍCH ŘÁDŮ KOUTY N.D. - ŠUMPERK ETAPA I., SO 02	ZAK. ČÍSLO: 53.13372 53.55.18012 ETUPEN: DPS DATUM: ZARI 2020	13.3372 53.55.18012 DPS ZARI 2020 VÝKRES ČÍSLO: C.3.3
PRÍLOHA: C. SITUACNÍ VÝKRESY KOORDINAČNÍ SITUACNÍ VÝKRES - ČÁST 3		MÉRITKO: 1 : 500	