



 

PŘIVÁDČÍ ŘAD KOUTY NAD DESNOU - ŠUMPERK V CELKOVÉ DÉLCE 18 050 m
ETAPA I., SO 02 - PŘIVÁDČÍ ŘAD TLT DN 400, DL. 3 478 m
OBNOVA POTRUBÍ TECHNOLOGIÍ BERSTLINING

KLAD LISTŮ:

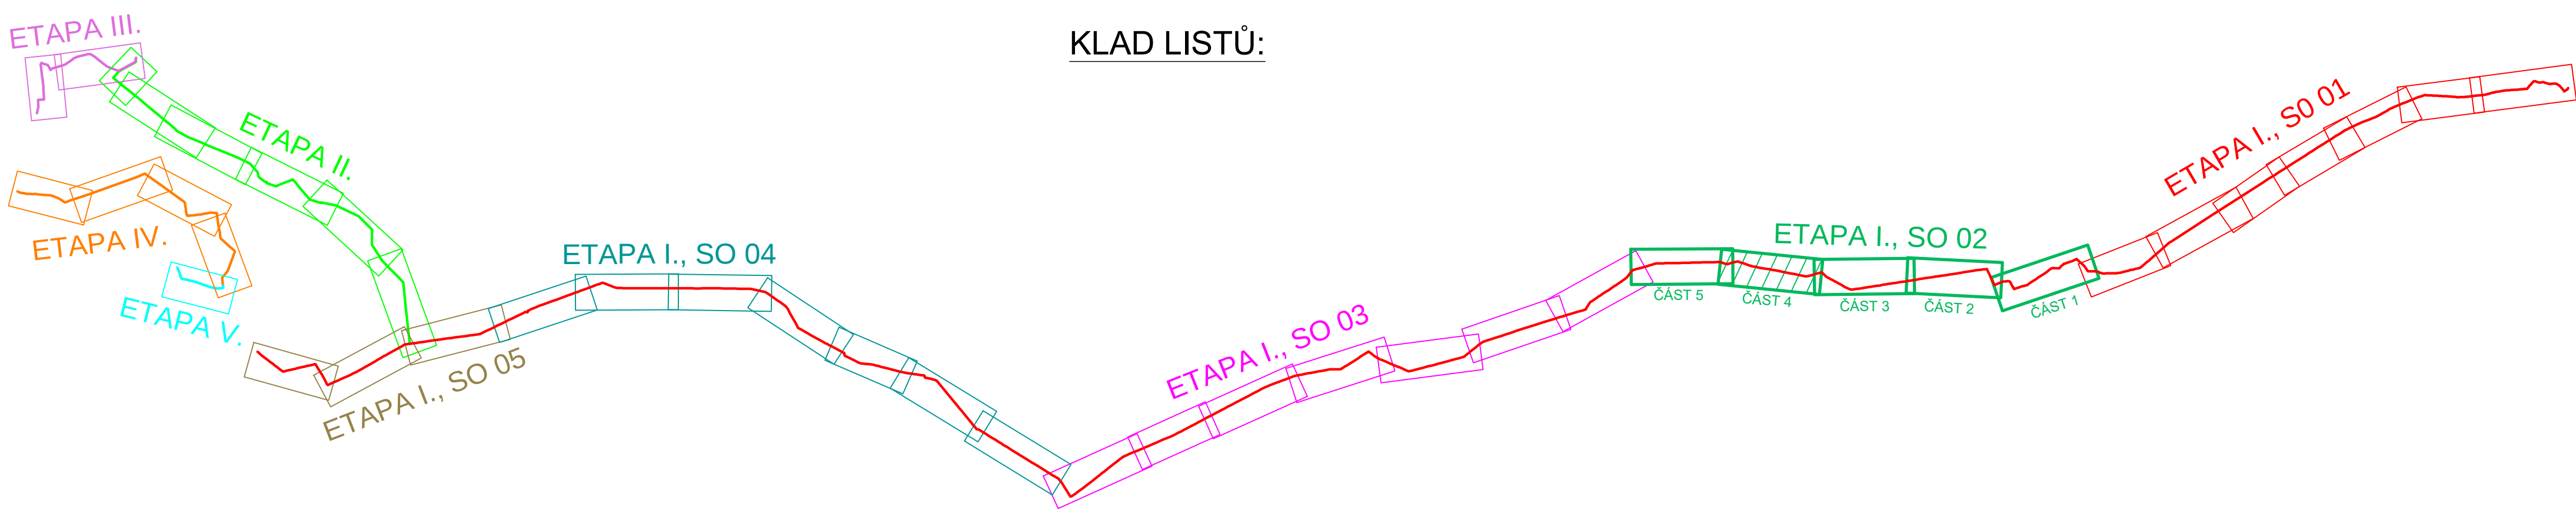

LEGENDA STÁVAJÍCÍCH INŽENÝRSKÝCH SÍTÍ:

- STÁVAJÍCÍ VODOVOD
- KANALIZACE JEDNOTNÁ
- KANALIZACE SPLAŠKOVÁ
- KANALIZACE DEŠŤOVÁ
- PLYNOVOD NTL
- PLYNOVOD STL
- PLYNOVOD VTL
- TEPLOVOD
- SDĚLOVACÍ KABELY PODZEMNÍ
- SDĚLOVACÍ KABELY NADZEMNÍ
- VEDENÍ NN NADZEMNÍ
- VEDENÍ NN PODZEMNÍ
- VEDENÍ VN NADZEMNÍ
- VEDENÍ VN PODZEMNÍ
- VEDENÍ VVN NADZEMNÍ
- KABELY VEŘEJNÉHO OSVĚTLENÍ
- OCHRANNÉ PÁSMO VN
- OCHRANNÉ PÁSMO PLYNOVOD STL
- OCHRANNÉ PÁSMO PLYNOVOD VTL

LEGENDA NAVRŽENÝCH INŽENÝRSKÝCH SÍTÍ:

- ŘEŠENÁ TRASA VODOVODU
- SUCHOVOD
- HYDRANT
- KALOSVOD
- POTRUBÍ ULOŽENO V CHRÁNIČE
- ŠACHTA

LEGENDA NAVRŽENÝCH JAM:

- CÍLOVÁ JÁMA PRO TECHNOLOGII BERSTLINING
9,0 x 3,0 m, HLOUBKA 0,5 m POD NIVELETU POTRUBÍ
- STARTOVACÍ JÁMA PRO TECHNOLOGII BERSTLINING
8,0 x 2,0 m, HLOUBKA 0,5 m POD NIVELETU POTRUBÍ
- REVIZNÍ JÁMA
2 x 2 m, HLOUBKA PO NIVELETU POTRUBÍ

LEGENDA ŠRAF A ZNAČEK:

- PŘÍJEZDOVÉ PLOCHY
- VODNÍ TOK
- OTEVŘENÝ VÝKOP
- SMĚR PŘÍJEZDU NA STAVENIŠTĚ
- KÁČENÍ DŘEVIN - NUTNOST POVOLENÍ KE KÁČENÍ
- KÁČENÍ DŘEVIN - BEZ NUTNOSTI POVOLENÍ KE KÁČENÍ
- KATASTRÁLNÍ MAPA

SOUPRAVNÝ SYSTÉM: S-JTSK VÝŠKOVÝ SYSTÉM: BALT P.V. KATASTRÁLNÍ ÚZEMÍ: REJHOTICE, KOCIÁNOV, FILIPOVÁ, VELKÉ LOSINY		INVESTOR: VHZ ŠUMPERK, a.s. MÍSTO: ŠUMPERSKO KRAJ: OLOMOUCKÝ	
HIP: ING. ROBERT ROH ZODP. PROJ.: ING. P. TURKOVÁ KRESLIL: ING. JAKUB MACH	AKCE: OBNOVA PŘIVÁDČÍCH VODOVODNÍCH ŘADŮ KOUTY N.D. - ŠUMPERK ETAPA I., SO 02	ZAK. ČÍSLO: 53 1317/2 ARCH. ČÍSLO: 53-55-18512 STUPEŇ: DPS DATUM: ZÁŘÍ 2020	MĚŘÍTKO: 1 : 500 VÝKRES ČÍSLO: C.3.4
PRÍLOHA: C. SITUACNÍ VÝKRESY KOORDINAČNÍ SITUACNÍ VÝKRES - ČÁST 4		veding tržnice s.r.o.	