



 

PŘÍVÁDEČÍ ŘAD KOUTY NAD DESNOU – ŠUMPERK V CELKOVÉ DÉLCE 18 050 m
ETAPA I., SO 02 – PŘÍVÁDEČÍ ŘAD TLT DN 400, DL. 3 478 m
OBNOVA POTRUBÍ TECHNOLOGIÍ BERSTLINING

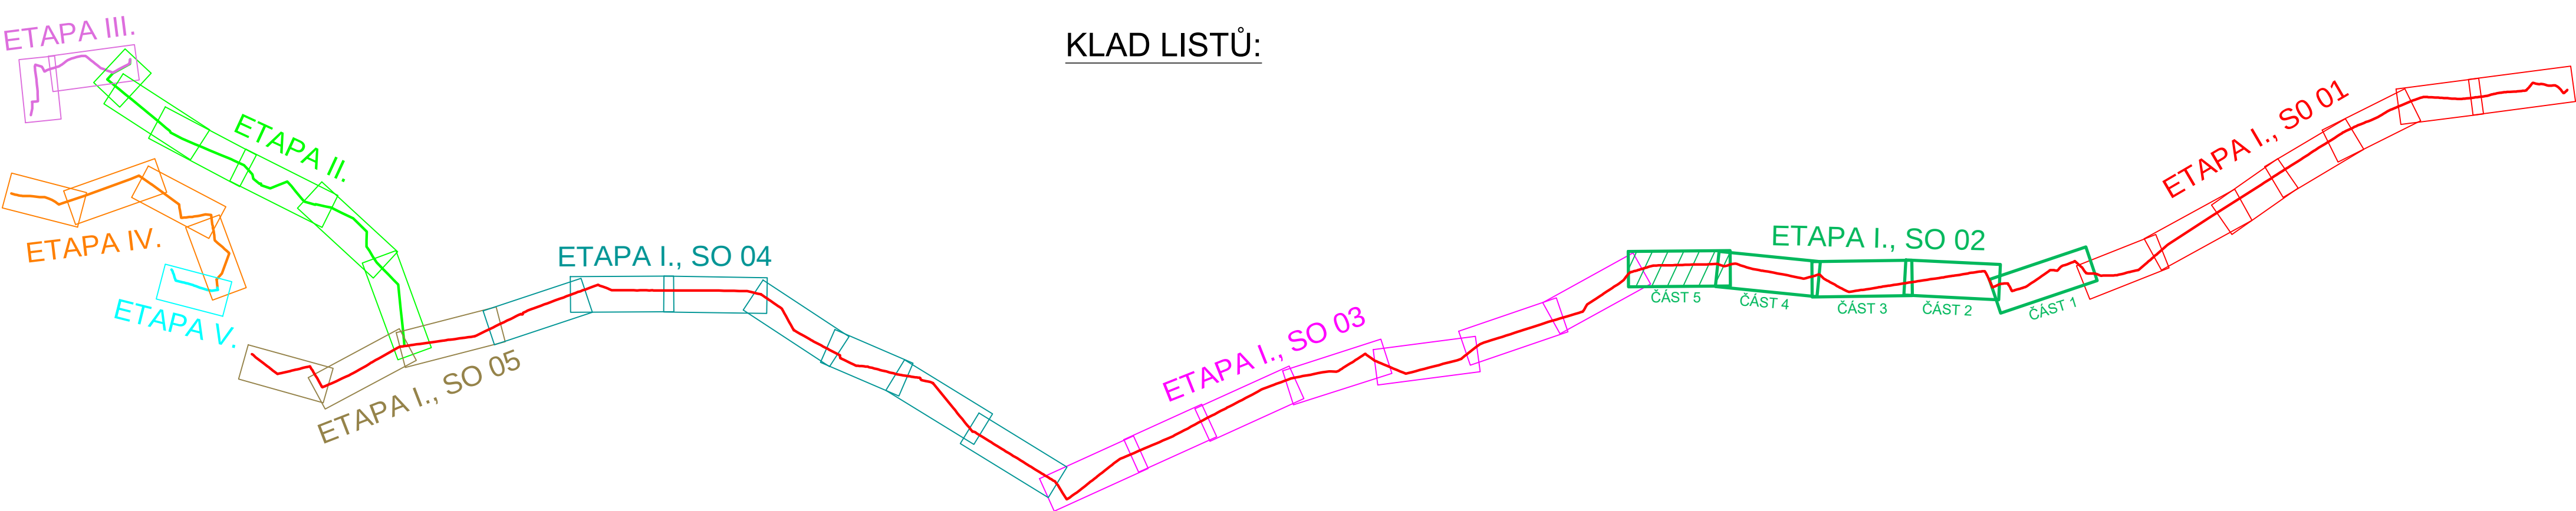

LEGENDA STÁVAJÍCÍCH INŽENÝRSKÝCH SÍTÍ:

- STÁVAJÍCÍ VODOVOD
- KANALIZACE JEDNOTNÁ
- KANALIZACE SPLAŠKOVÁ
- KANALIZACE DEŠŤOVÁ
- PLYNOVOD NTL
- PLYNOVOD STL
- PLYNOVOD VTL
- TEPLOVOD
- SĐELOVACÍ KABELY PODZEMNÍ
- SĐELOVACÍ KABELY NADZEMNÍ
- VEDENÍ NN NADZEMNÍ
- VEDENÍ NN PODZEMNÍ
- VEDENÍ VN NADZEMNÍ
- VEDENÍ VN PODZEMNÍ
- VEDENÍ VVN NADZEMNÍ
- KABELY VEŘEJNÉHO OSVĚTLENÍ
- OCHRANNÉ PÁSMO VN
- OCHRANNÉ PÁSMO PLYNOVOD STL
- OCHRANNÉ PÁSMO PLYNOVOD VTL

LEGENDA NAVRŽENÝCH INŽENÝRSKÝCH SÍTÍ:

- ŘEŠENÁ TRASA VODOVODU
- SUCHOVOD
- HYDRANT
- KALOSVOD
- POTRUBÍ ULOŽENO V CHRÁNICIČE
- ŠACHTA

LEGENDA NAVRŽENÝCH JAM:

- CILOVÁ JÁMA PRO TECHNOLOGII BERSTLINING 9,0 x 3,0 m, HLoubKA 0,5 m POD NIVELETU POTRUBÍ
- STARTOVACÍ JÁMA PRO TECHNOLOGII BERSTLINING 8,0 x 2,0 m, HLoubKA 0,5 m POD NIVELETU POTRUBÍ
- REVIZNÍ JÁMA 2 x 2 m, HLoubKA PO NIVELETU POTRUBÍ

LEGENDA ŠRAF A ZNAČEK:

- PŘÍJEZDOVÉ PLOCHY
- VODNÍ TOK
- OTEVŘENÝ VÝKOP
- SMĚR PŘÍJEZDU NA STAVENIŠTĚ
- KÁCENÍ DŘEVIN - NUTNOST POVOLENÍ KE KÁCENÍ
- KÁCENÍ DŘEVIN - BEZ NUTNOSTI POVOLENÍ KE KÁCENÍ
- KATASTRÁLNÍ MAPA

SOUŘADNICOVÝ SYSTÉM: S-JTSK		INVESTOR: VHZ ŠUMPERK, a.s.		ZAK. ČÍSLO: 13 13172	
VÝŠKOVÝ SYSTÉM: BALT P.V.		MÍSTO: ŠUMPERSKO		STUPEN: DPS	
KATASTRÁLNÍ ÚZEMÍ: REJHOTICE, KOCIANOV, FILIPOVÁ, VELKÉ LOSINY		KRAJ: OLOMOUCKÝ		VÝKRES ČÍSLO: 1 : 500	
HPP: ING. ROBERT ROK		KRESLIL: ING. JAKUB MACH		C.3.5	
ZODP. PROJ.: ING. P. TURKOVÁ		AKCE: OBNOVA PŘÍVÁDEČÍCH VODOVODNÍCH ŘÁDŮ KOUTY N.D. - ŠUMPERK			
ETAPA I., SO 02					
PRÍLOHA: C. SITUACNÍ VÝKRESY		MĚŘÍTKO: 1 : 500			
KOORDINAČNÍ SITUACNÍ VÝKRES - ČÁST 5					