


SO09.02 Odstraňované objekty
1:500

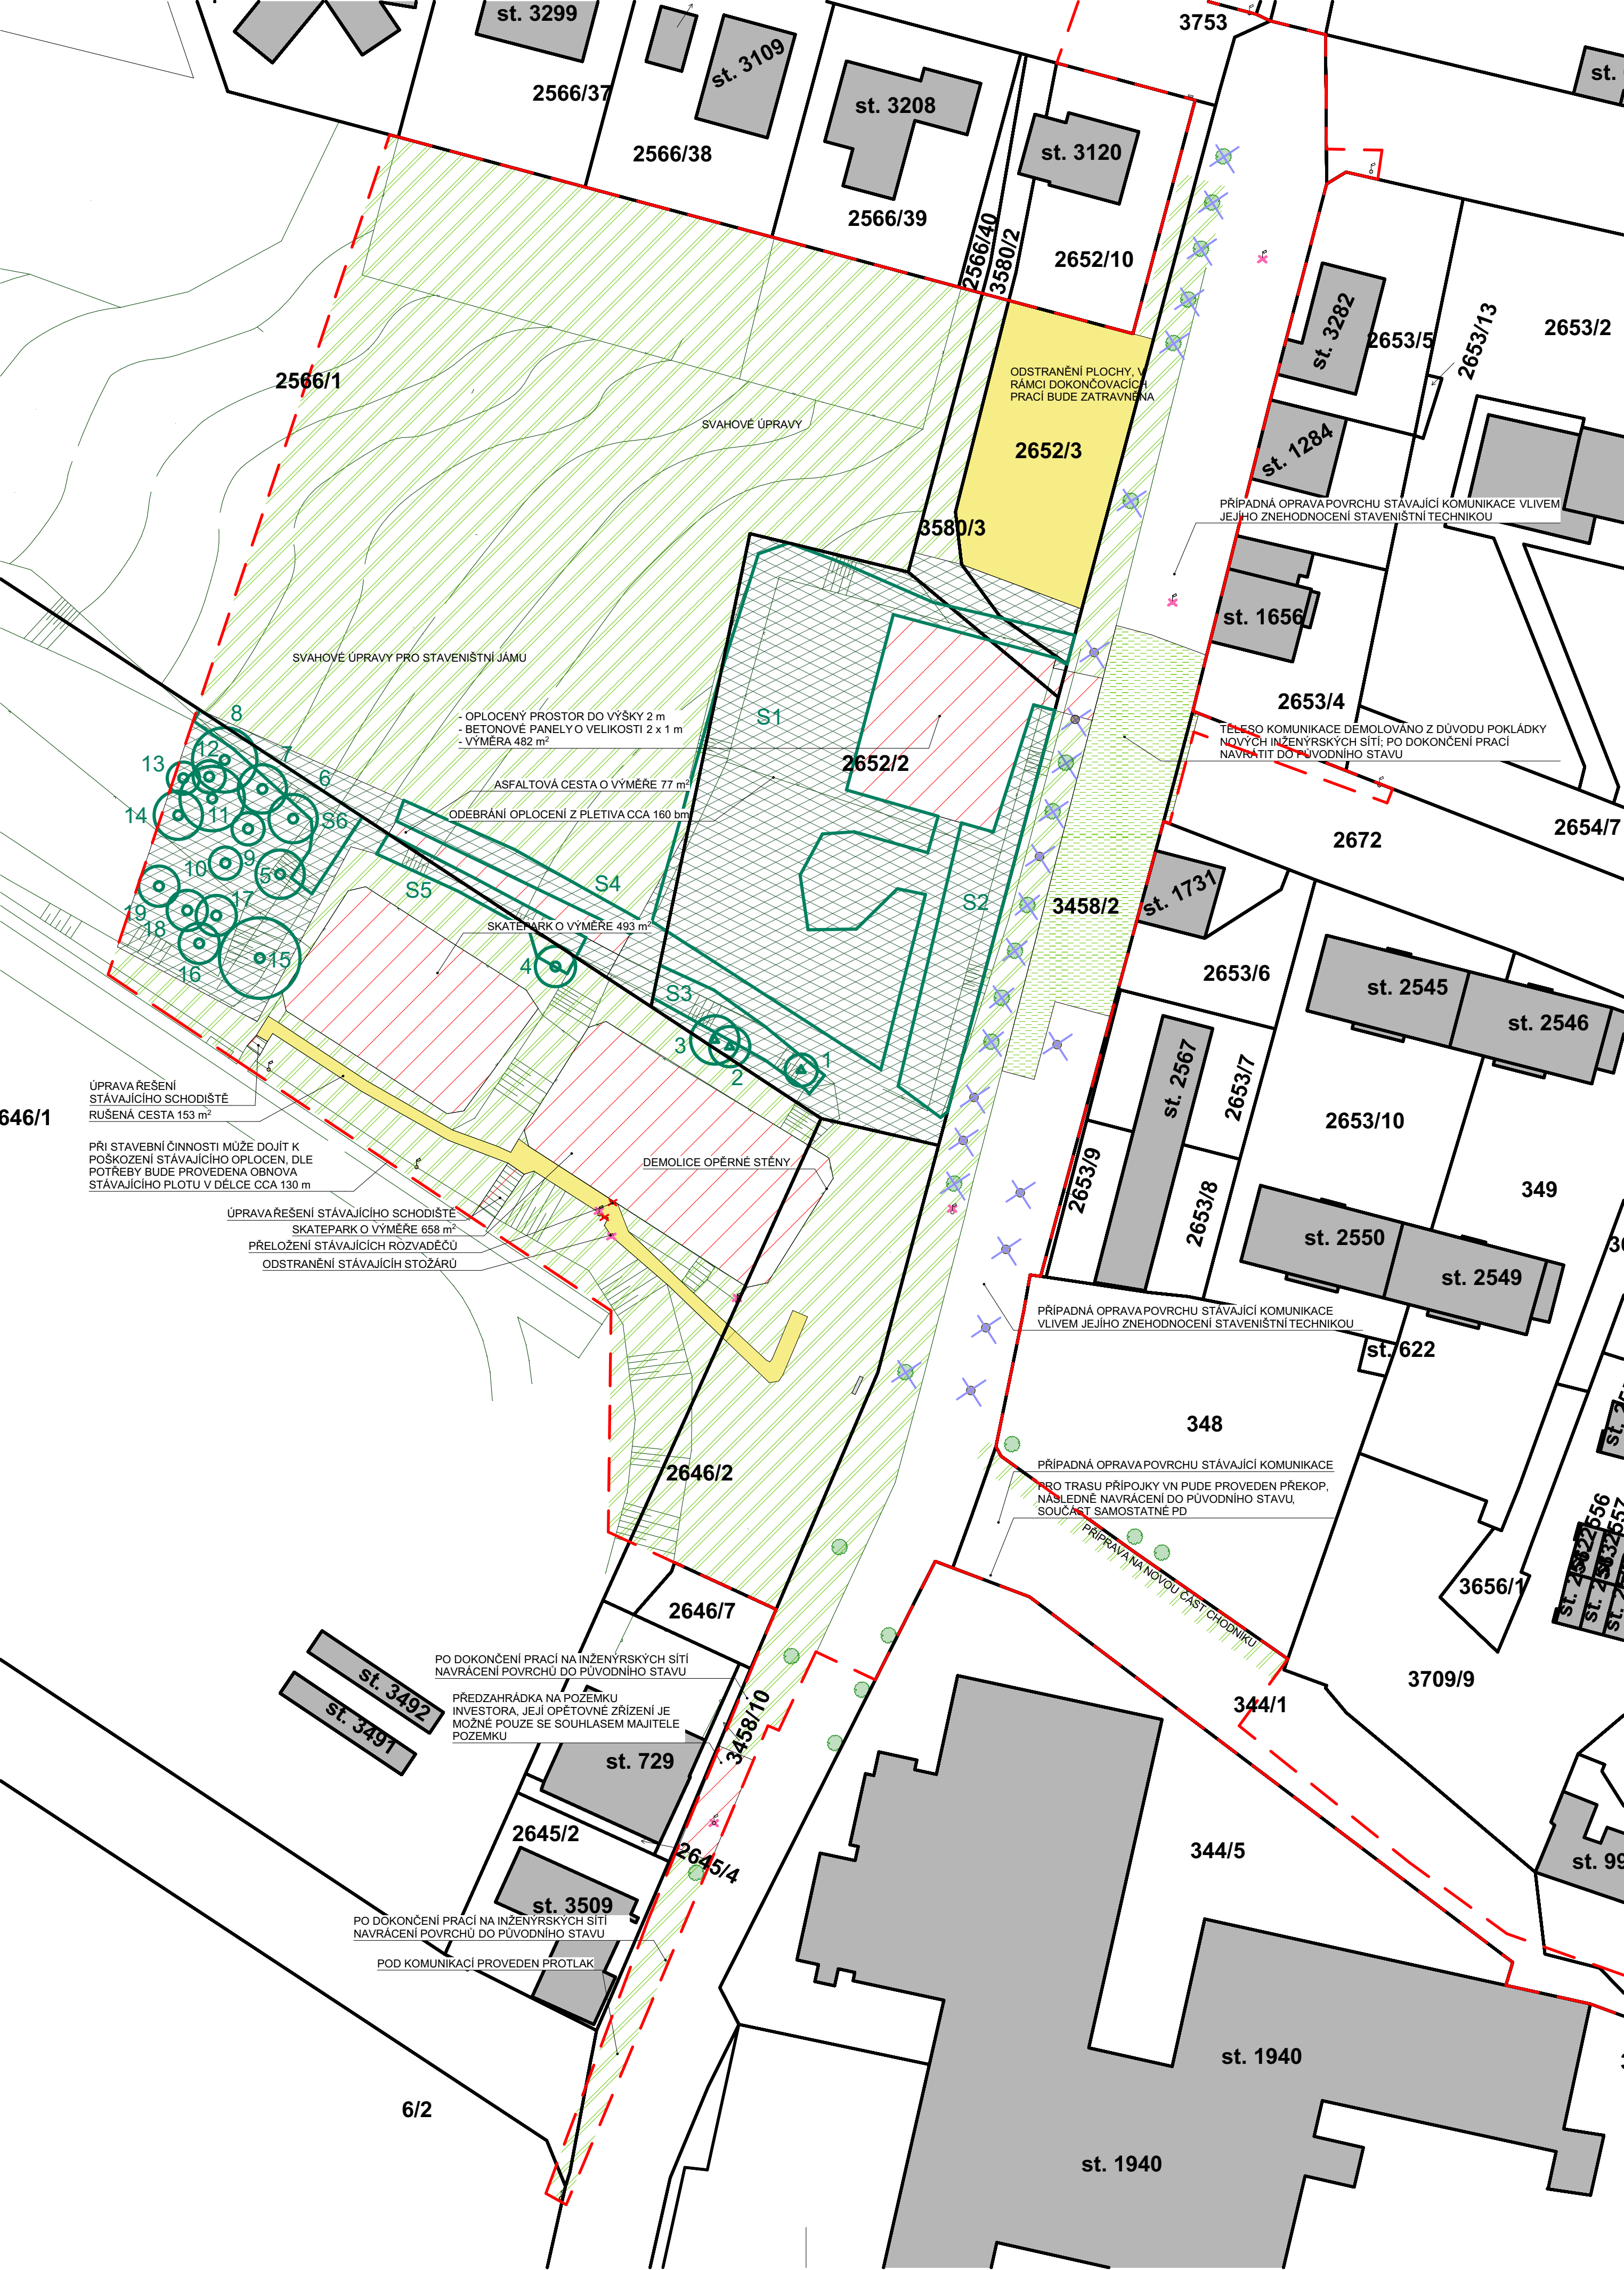

LEGENDA

HRANICE ZÁJMOVÉHO ÚZEMÍ

STÁVAJÍCÍ SVAHOVÁNÍ

ODSTRANOVANÉ ZPEVNĚNÉ PLOCHY

TERÉNNÍ ÚPRAVY, ODSTRANĚNÍ ZELENĚ, PŘEVÁHA KEROVÉHO POROSTU

TERÉNNÍ ÚPRAVY, ODSTRANĚNÍ TRAVNATEHO POROSTU

ODSTRANOVANÉ OBJEKTY

STÁVAJÍCÍ PRAŠNÁ CESTA / PLOCHA TĚMĚŘ BEZ ZELENĚ

LAMPA STÁVAJÍCÍ

LAMPA RUŠENÁ

STROM KÁCENÝ
kácený v rámci jiné PD
Zahrádní architektura
Ing. Ivan Marek

PÁŘEZ
-odstraňovaný v rámci jiné PD
Zahrádní architektura
Ing. Ivan Marek

KÁCENÉ STROMY / KEROVÝ POROST V PAMCI PROJEKTU NOVOSTAVBY TELCOVINY

2652/2

HRANICE DLE KN

TENTO VÝKRES JE CHRÁNĚN AUTORSKÝMI PRÁVY.

S

± 0,000 = 196,300 m.n.m.

PROJEKT / PROJECT

SPORTOVNÍ HALA LYSÁ NAD LABEM
LYSÁ NAD LABEM, KATASTRÁLNÍ ÚZEMÍ LYSÁ NAD LABEM

INVESTOR / CLIENT

MĚSTO LYSÁ NAD LABEM
Husovo náměstí 23, 289 22 Lysá nad Labem, IČO 00239402, DIČ: CZ00239402

ZHRAOVATEL ČASTI / SUBCONTRACTOR

JIKA

Dlouhá 101, Hradec Králové 500 02, T: 773 500 373, E: info@jika-cz.cz, W: www.jika-cz.cz

AUTORIZACE ŘEŠENÍ / AUTHORIZATION

PŘÍKAZ / SET

ODPOVĚDNÝ PROJEKTANT / RESPONSIBLE DESIGNER

Ing. Jiří Slánský

OPRAVOVATEL / DRAWN BY

Ing. Dominik Jareš

KONTROLOVAL / CHECKED BY

Ing. Dominik Jareš

FAZE / PHASE

DPS - Dokumentace pro provedení stavby

OBJEKT / OBJECT

SPORTOVNÍ HALA LYSÁ NAD LABEM

MĚŘÍTKO / SCALE

1:500

ČÍSLO PROJEKTU / PROJECT NUMBER

I201908015

NADZVUKOVÝ / TITLE

Odstraňované objekty

ČÍSLO VÝKRESU / DRAWING No.

SO09.02

DATA / DATE

05/2020

REVIZE

X