


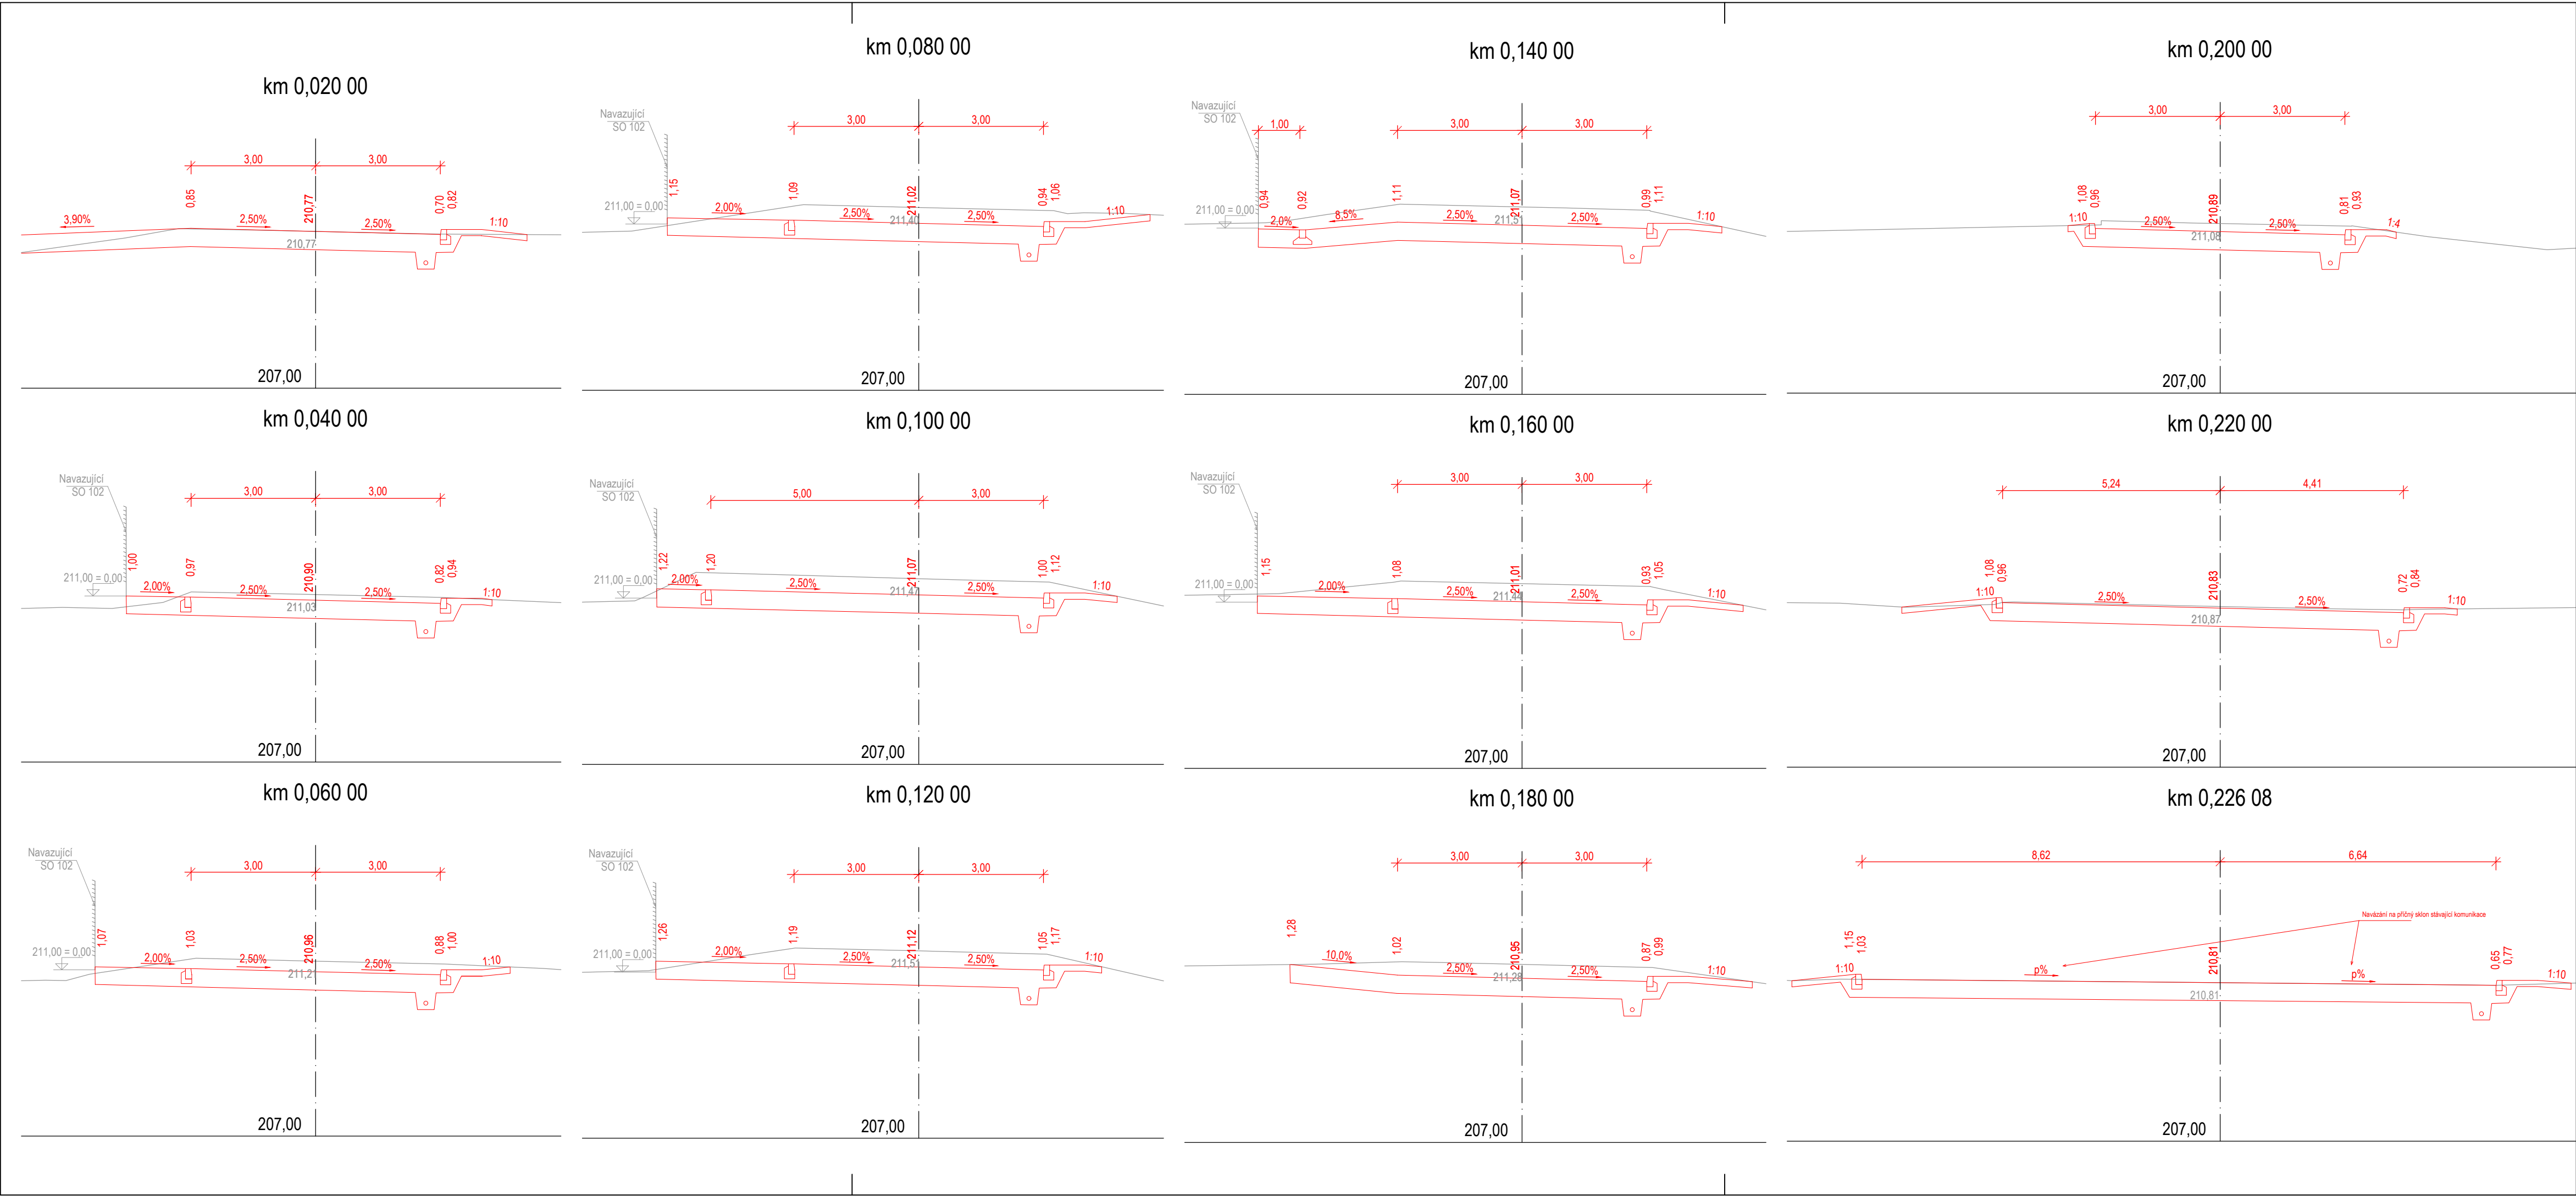

K PROJEDNÁNÍ

 Magistrů 1275/13 140 00 Praha 4, Michle	AKCE: MODERNIZACE TEPLÁRNY MLADÁ BOLESLAV DOKUMENTACE PRO VYDÁNÍ STAVEBNÍHO POVOLENÍ		
	NÁZEV: IO 301 – KOMUNIKACE A ZPEV. PLOCHY D.1.1 – AS řešení		MĚŘÍTKO: 1:100
	PŘÍČNÉ ŘEZY		POČET A4: 4
	ZAKÁZKOVÉ ČÍSLO: 0404T21		REVIZE: 2.
STUPEŇ: DOKUMENTACE DSP	VYPRACOVAL: Bc. Miroslav Jiříčka	KONTROLOVAL A ZODPOVÍDÁ: Ing. Jan Vaněk	ARCHIVNÍ ČÍSLO: S404T21–DS301–104
DATUM: 8/2023			LIST: