


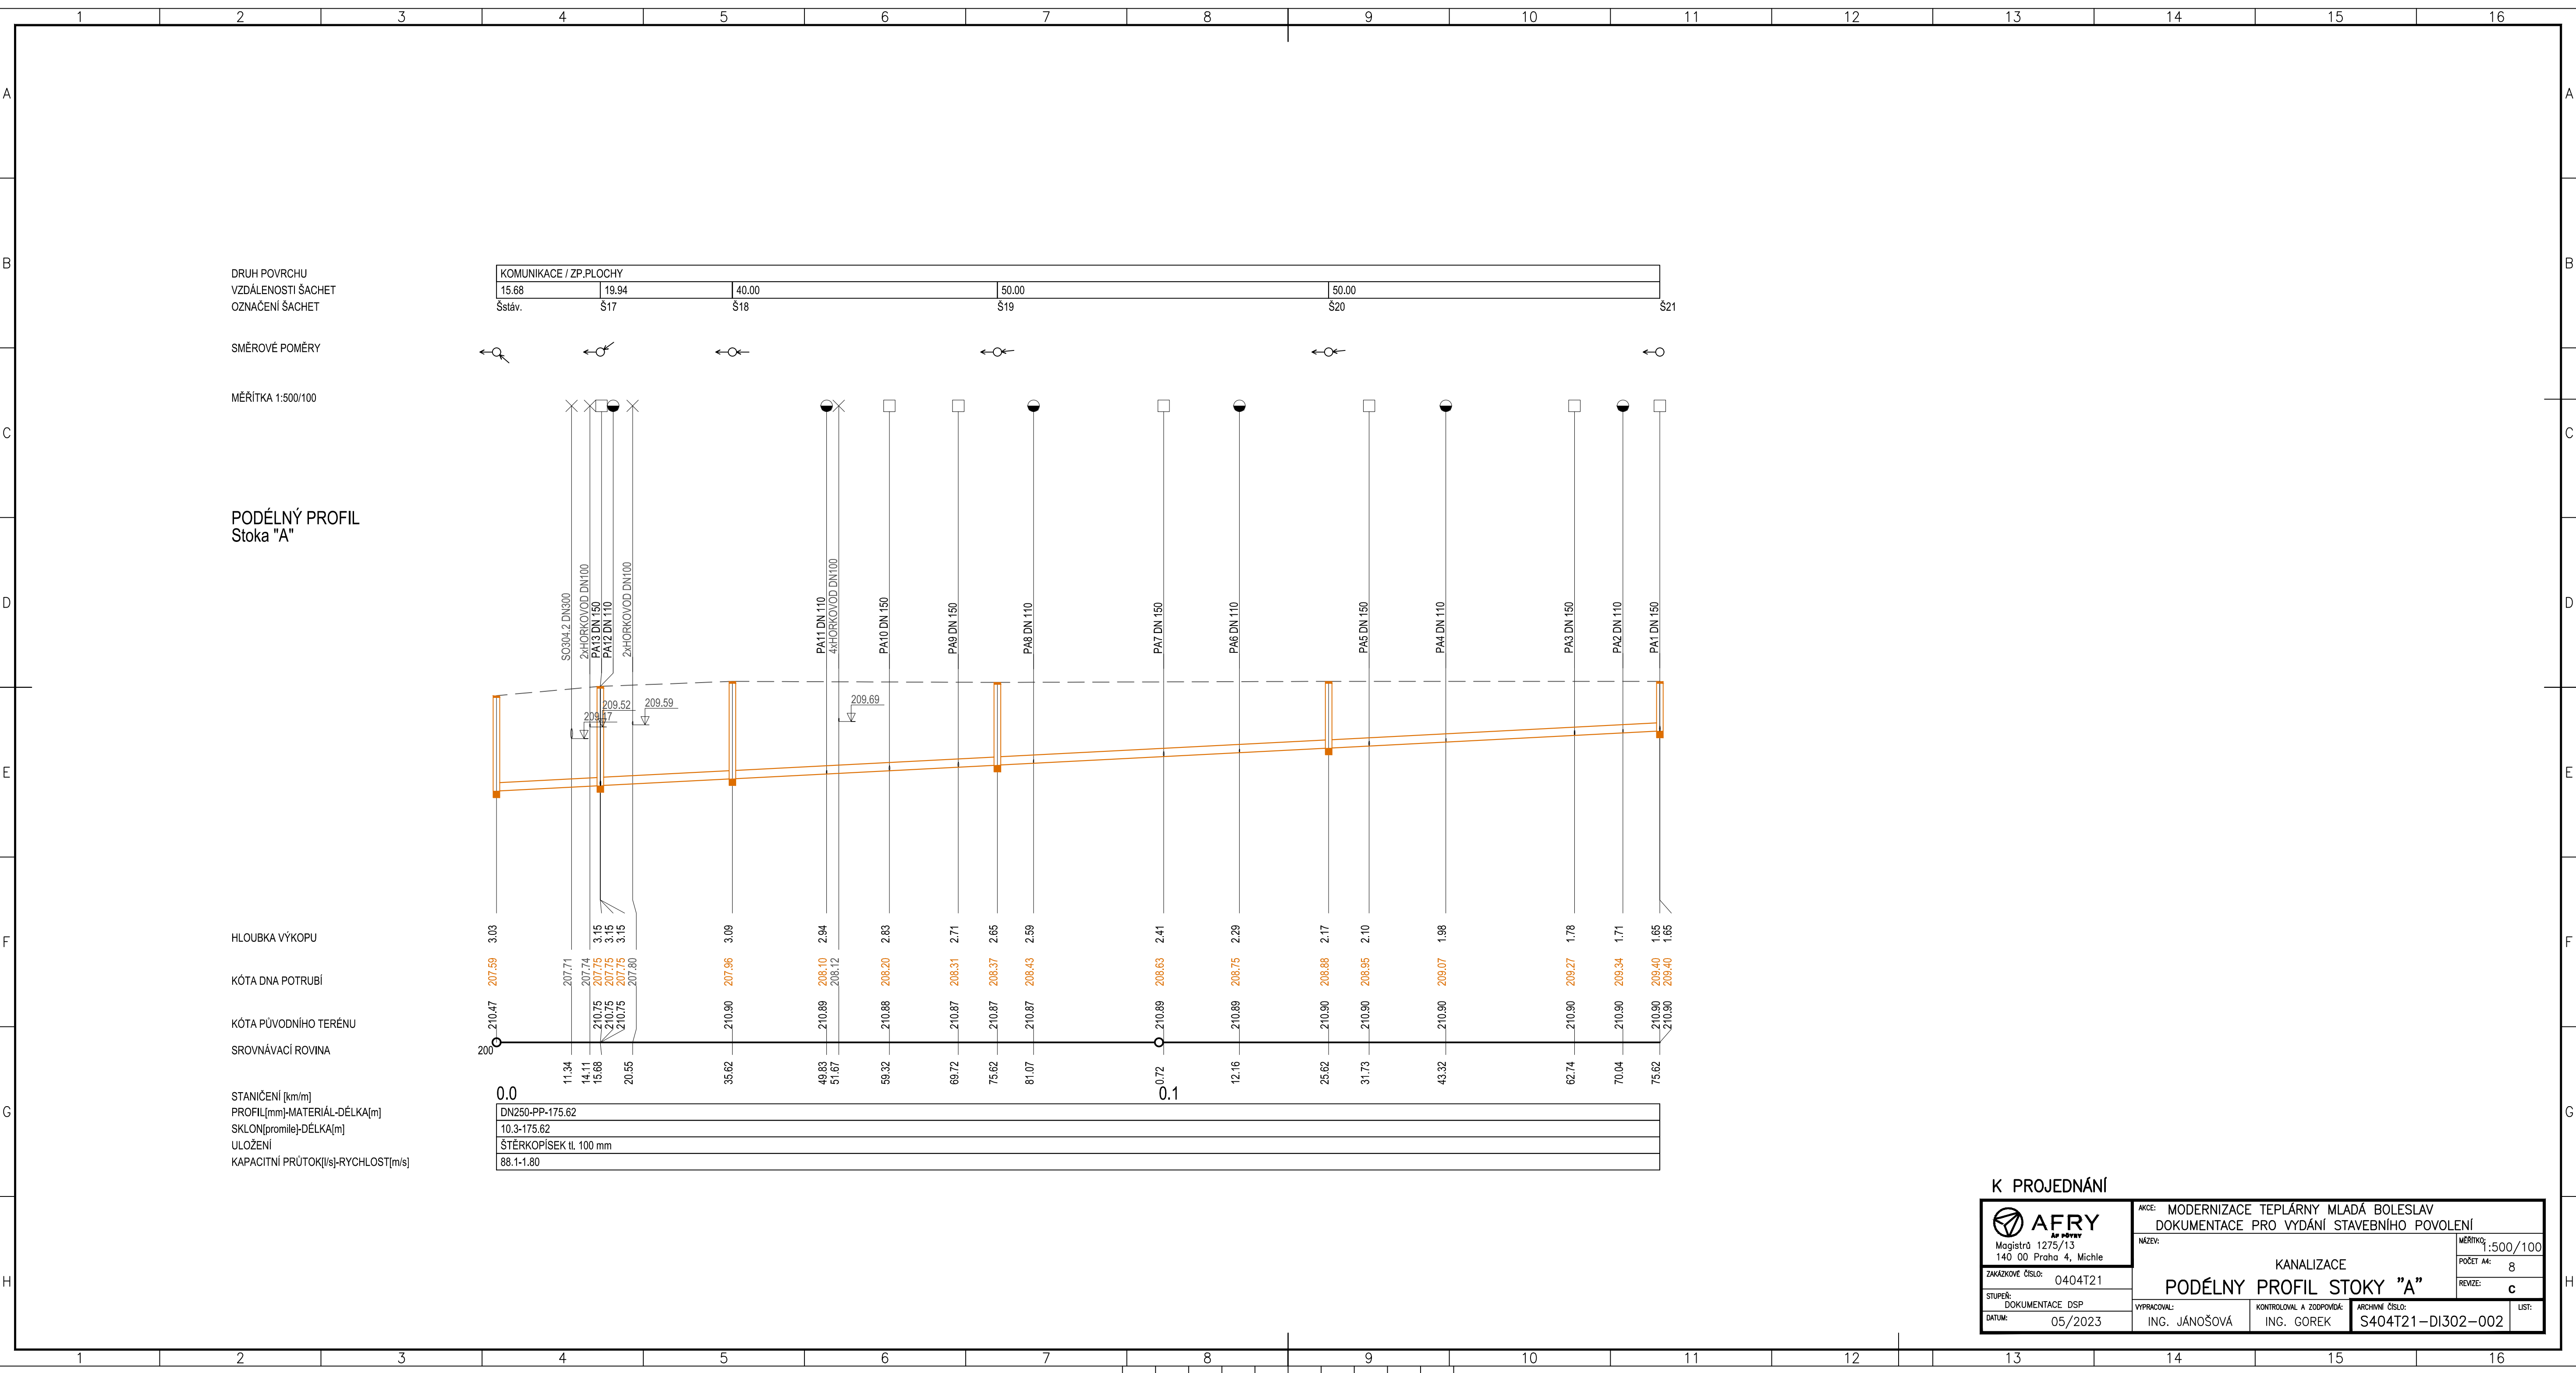

K PROJEDNÁNÍ

 Magistrův inženýrský ústav 140 00 Praha 4, Michle	AKCE: MODERNIZACE TEPLÁRNY MLADÁ BOLESLAV DOKUMENTACE PRO VYDÁNÍ STAVEBNÍHO POVOLENÍ			MĚŘÍTKO: 1:500/100
	NÁZEV: KANALIZACE			POČET A4: 8
	ZAKÁZKOVÉ ČÍSLO: 0404T21			REVIZE: c
	STUPEŇ: DOKUMENTACE DSP			LIST:
DATUM: 05/2023		VYPRACOVAL: ING. JÁNOŠOVÁ	KONTROLOVAL A ZODPOVÍDÁ: ING. GOREK	ARCHIVNÍ ČÍSLO: S404T21-DI302-002