


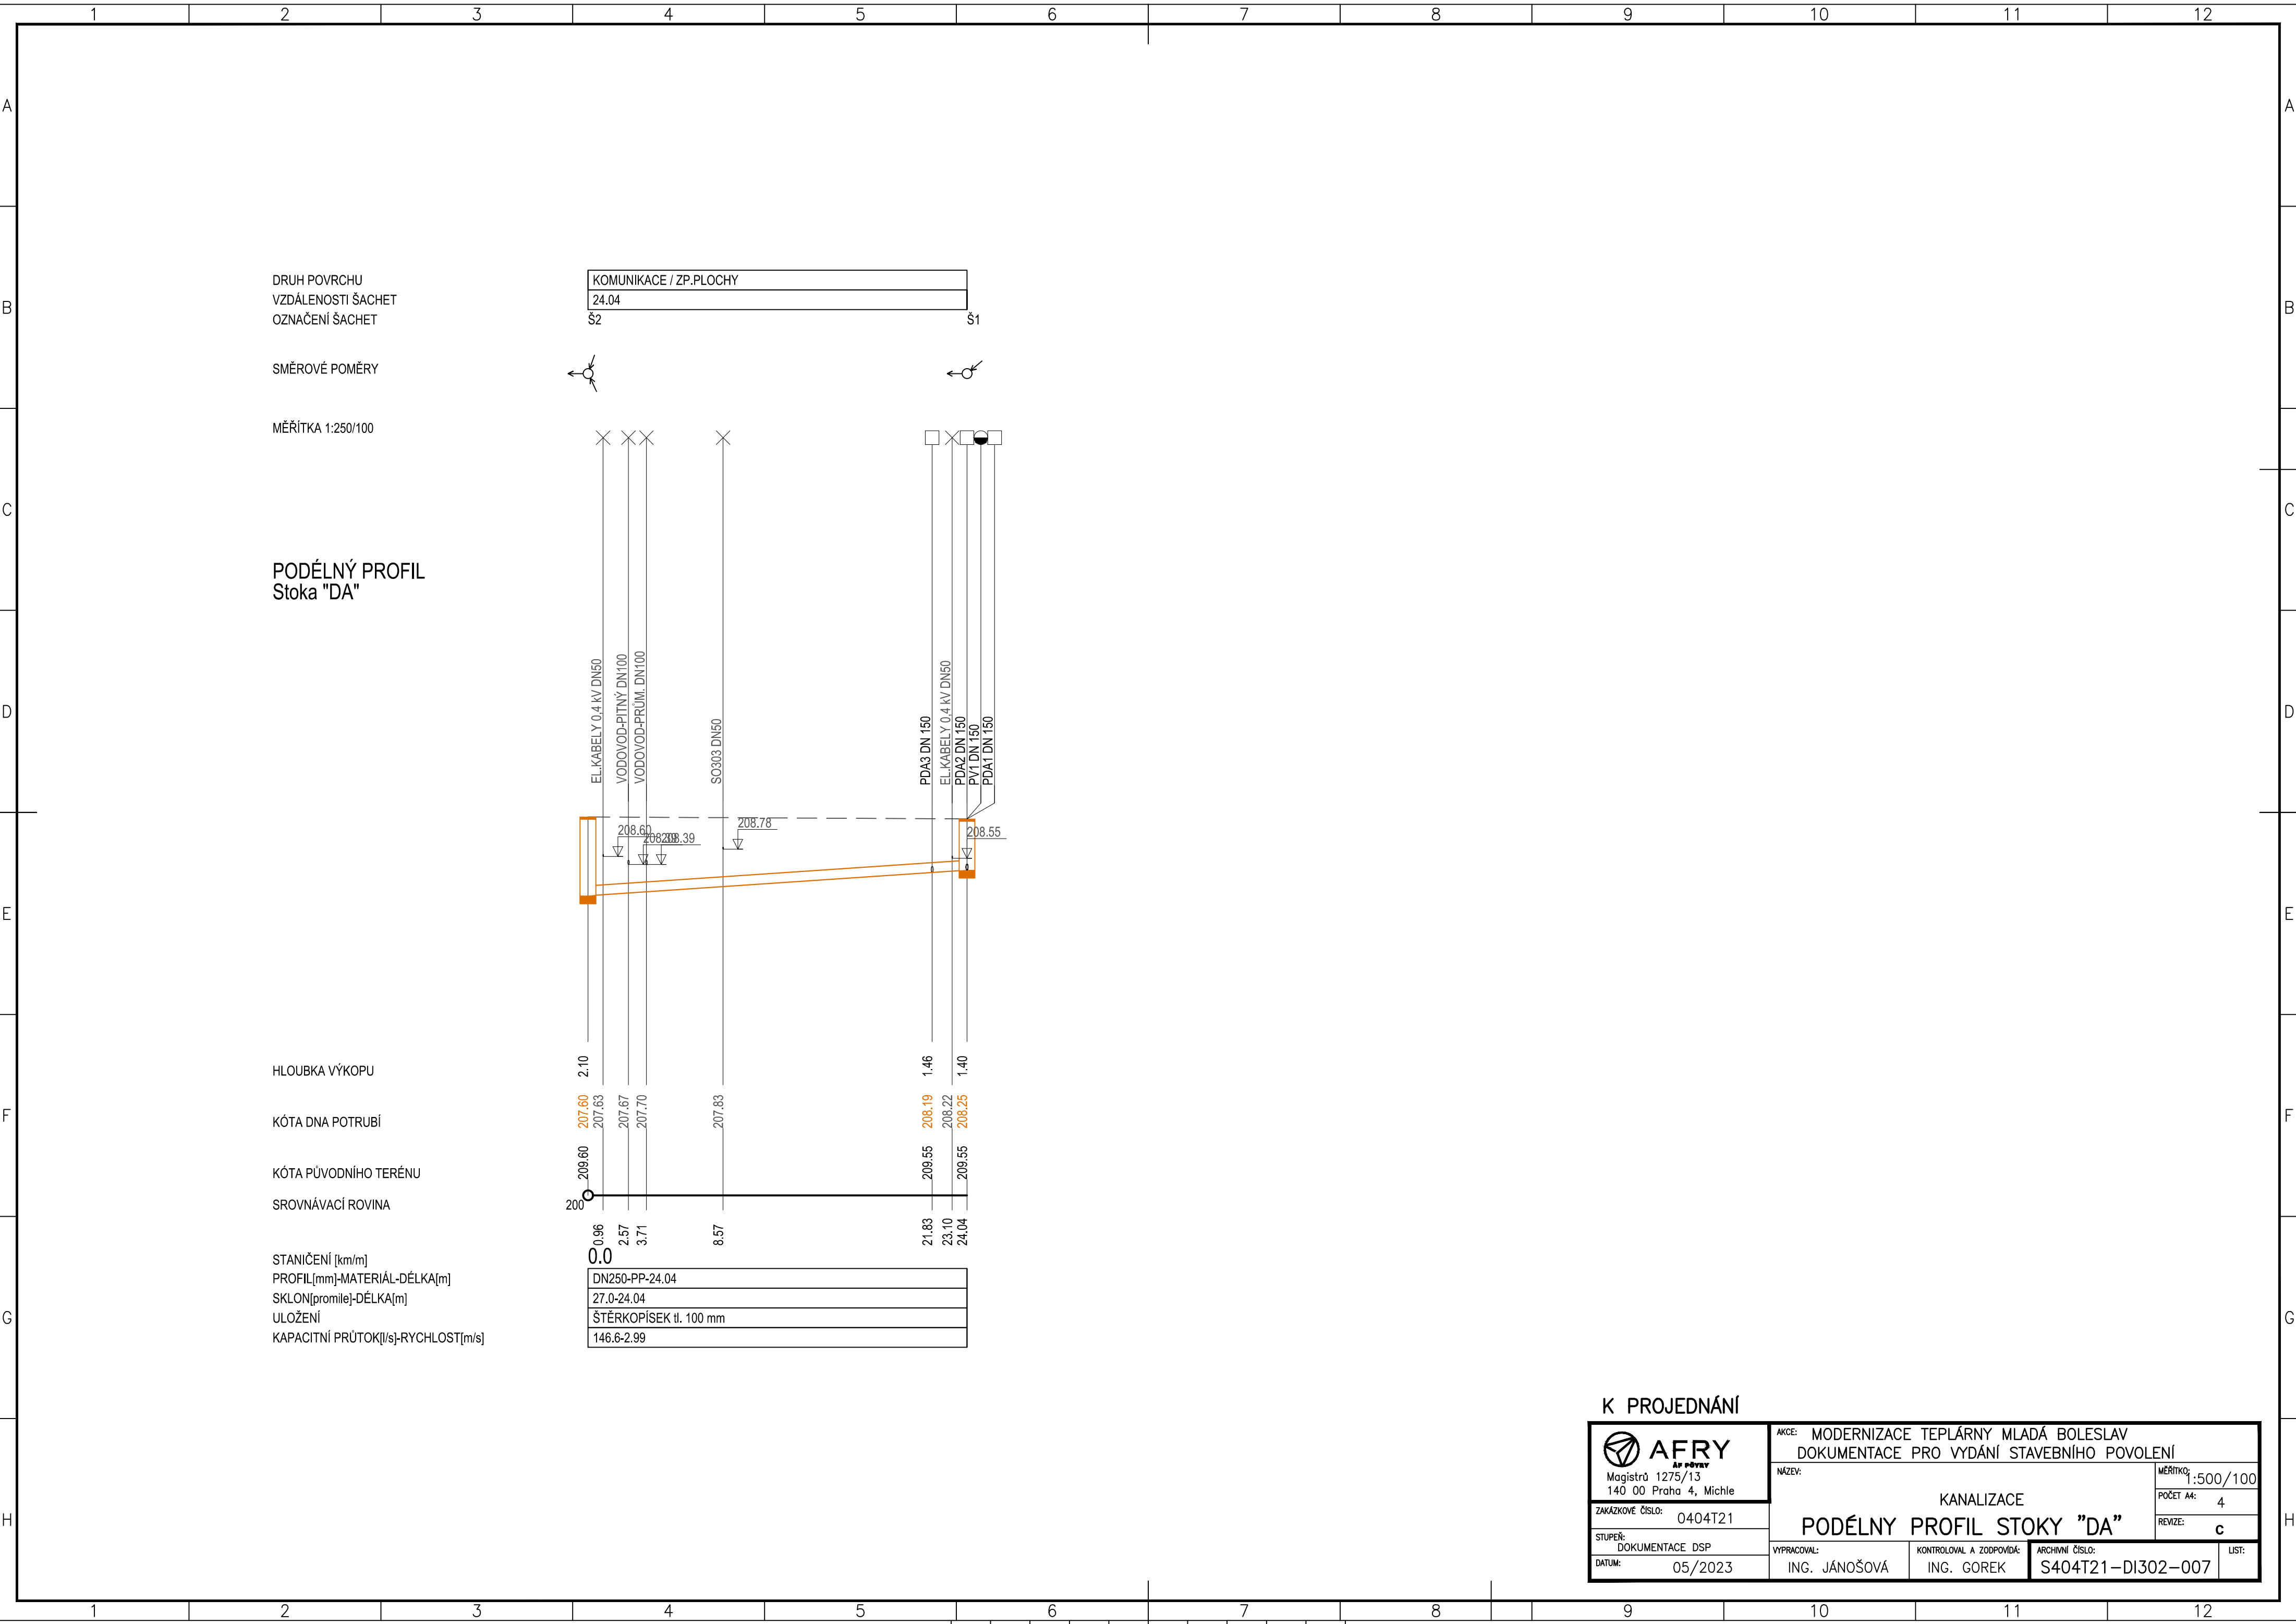

DRUH POVRCHU
VZDÁLENOSTI ŠACHET
OZNAČENÍ ŠACHET

SMĚROVÉ POMĚRY

MĚŘÍTKA 1:250/100

PODÉLNÝ PROFIL
Stoka "DA"

HLOUBKA VÝKOPU


KÓTA DNA POTRUBÍ

KÓTA PŮVODNÍHO TERÉNU

SROVNÁVACÍ ROVINA

STANIČENÍ [km/m]
PROFIL [mm]-MATERIÁL-DĚLKA [m]
SKLON [promile]-DĚLKA [m]
ULOŽENÍ
KAPACITNÍ PRŮTOK [l/s]-RYCHLOST [m/s]

KOMUNIKACE / ZP. PLOCHY
24.04
Š2
Š1

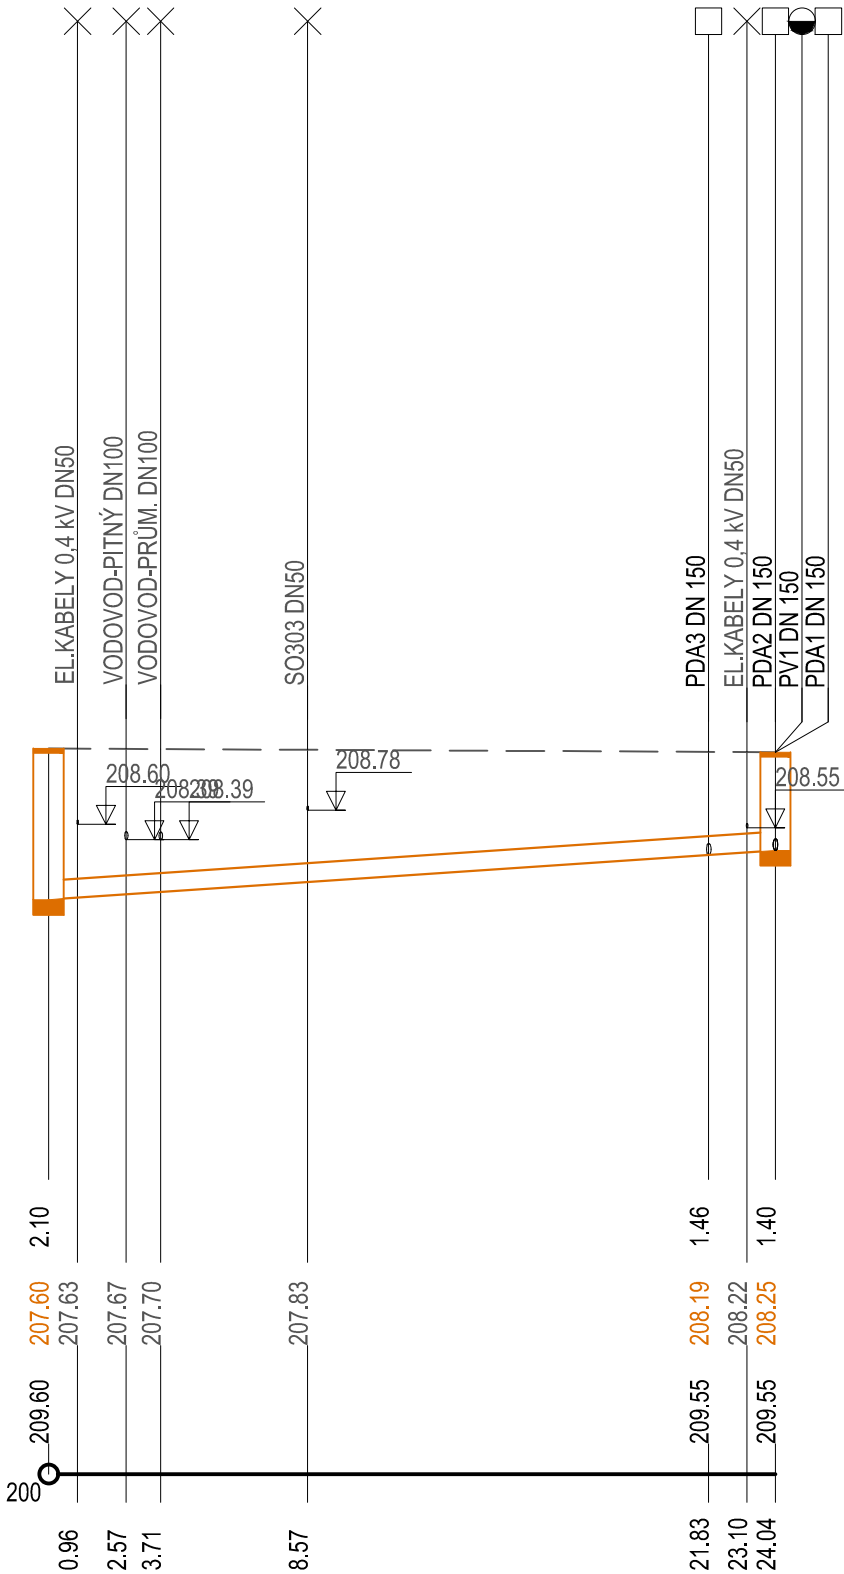

DN250-PP-24.04
27.0-24.04
ŠTĚRKOPÍSEK tl. 100 mm
146.6-2.99

K PROJEDNÁNÍ

 Magistrů 1275/13 140 00 Praha 4, Michle	AKCE: MODERNIZACE TEPLÁRNY MLADÁ BOLESLAV DOKUMENTACE PRO VYDÁNÍ STAVEBNÍHO POVOLENÍ			MĚŘÍTKO: 1:500/100
	NÁZEV: KANALIZACE			POČET A4: 4
	PODÉLNÝ PROFIL STOKY "DA"			REVIZE: c
	STUPEŇ: DOKUMENTACE DSP	VYPRACOVAL: ING. JÁNOŠOVÁ	KONTROLOVAL A ZODPOVÍDÁ: ING. GOREK	ARCHIVNÍ ČÍSLO: S404T21-DI302-007
DATUM: 05/2023				LIST: