


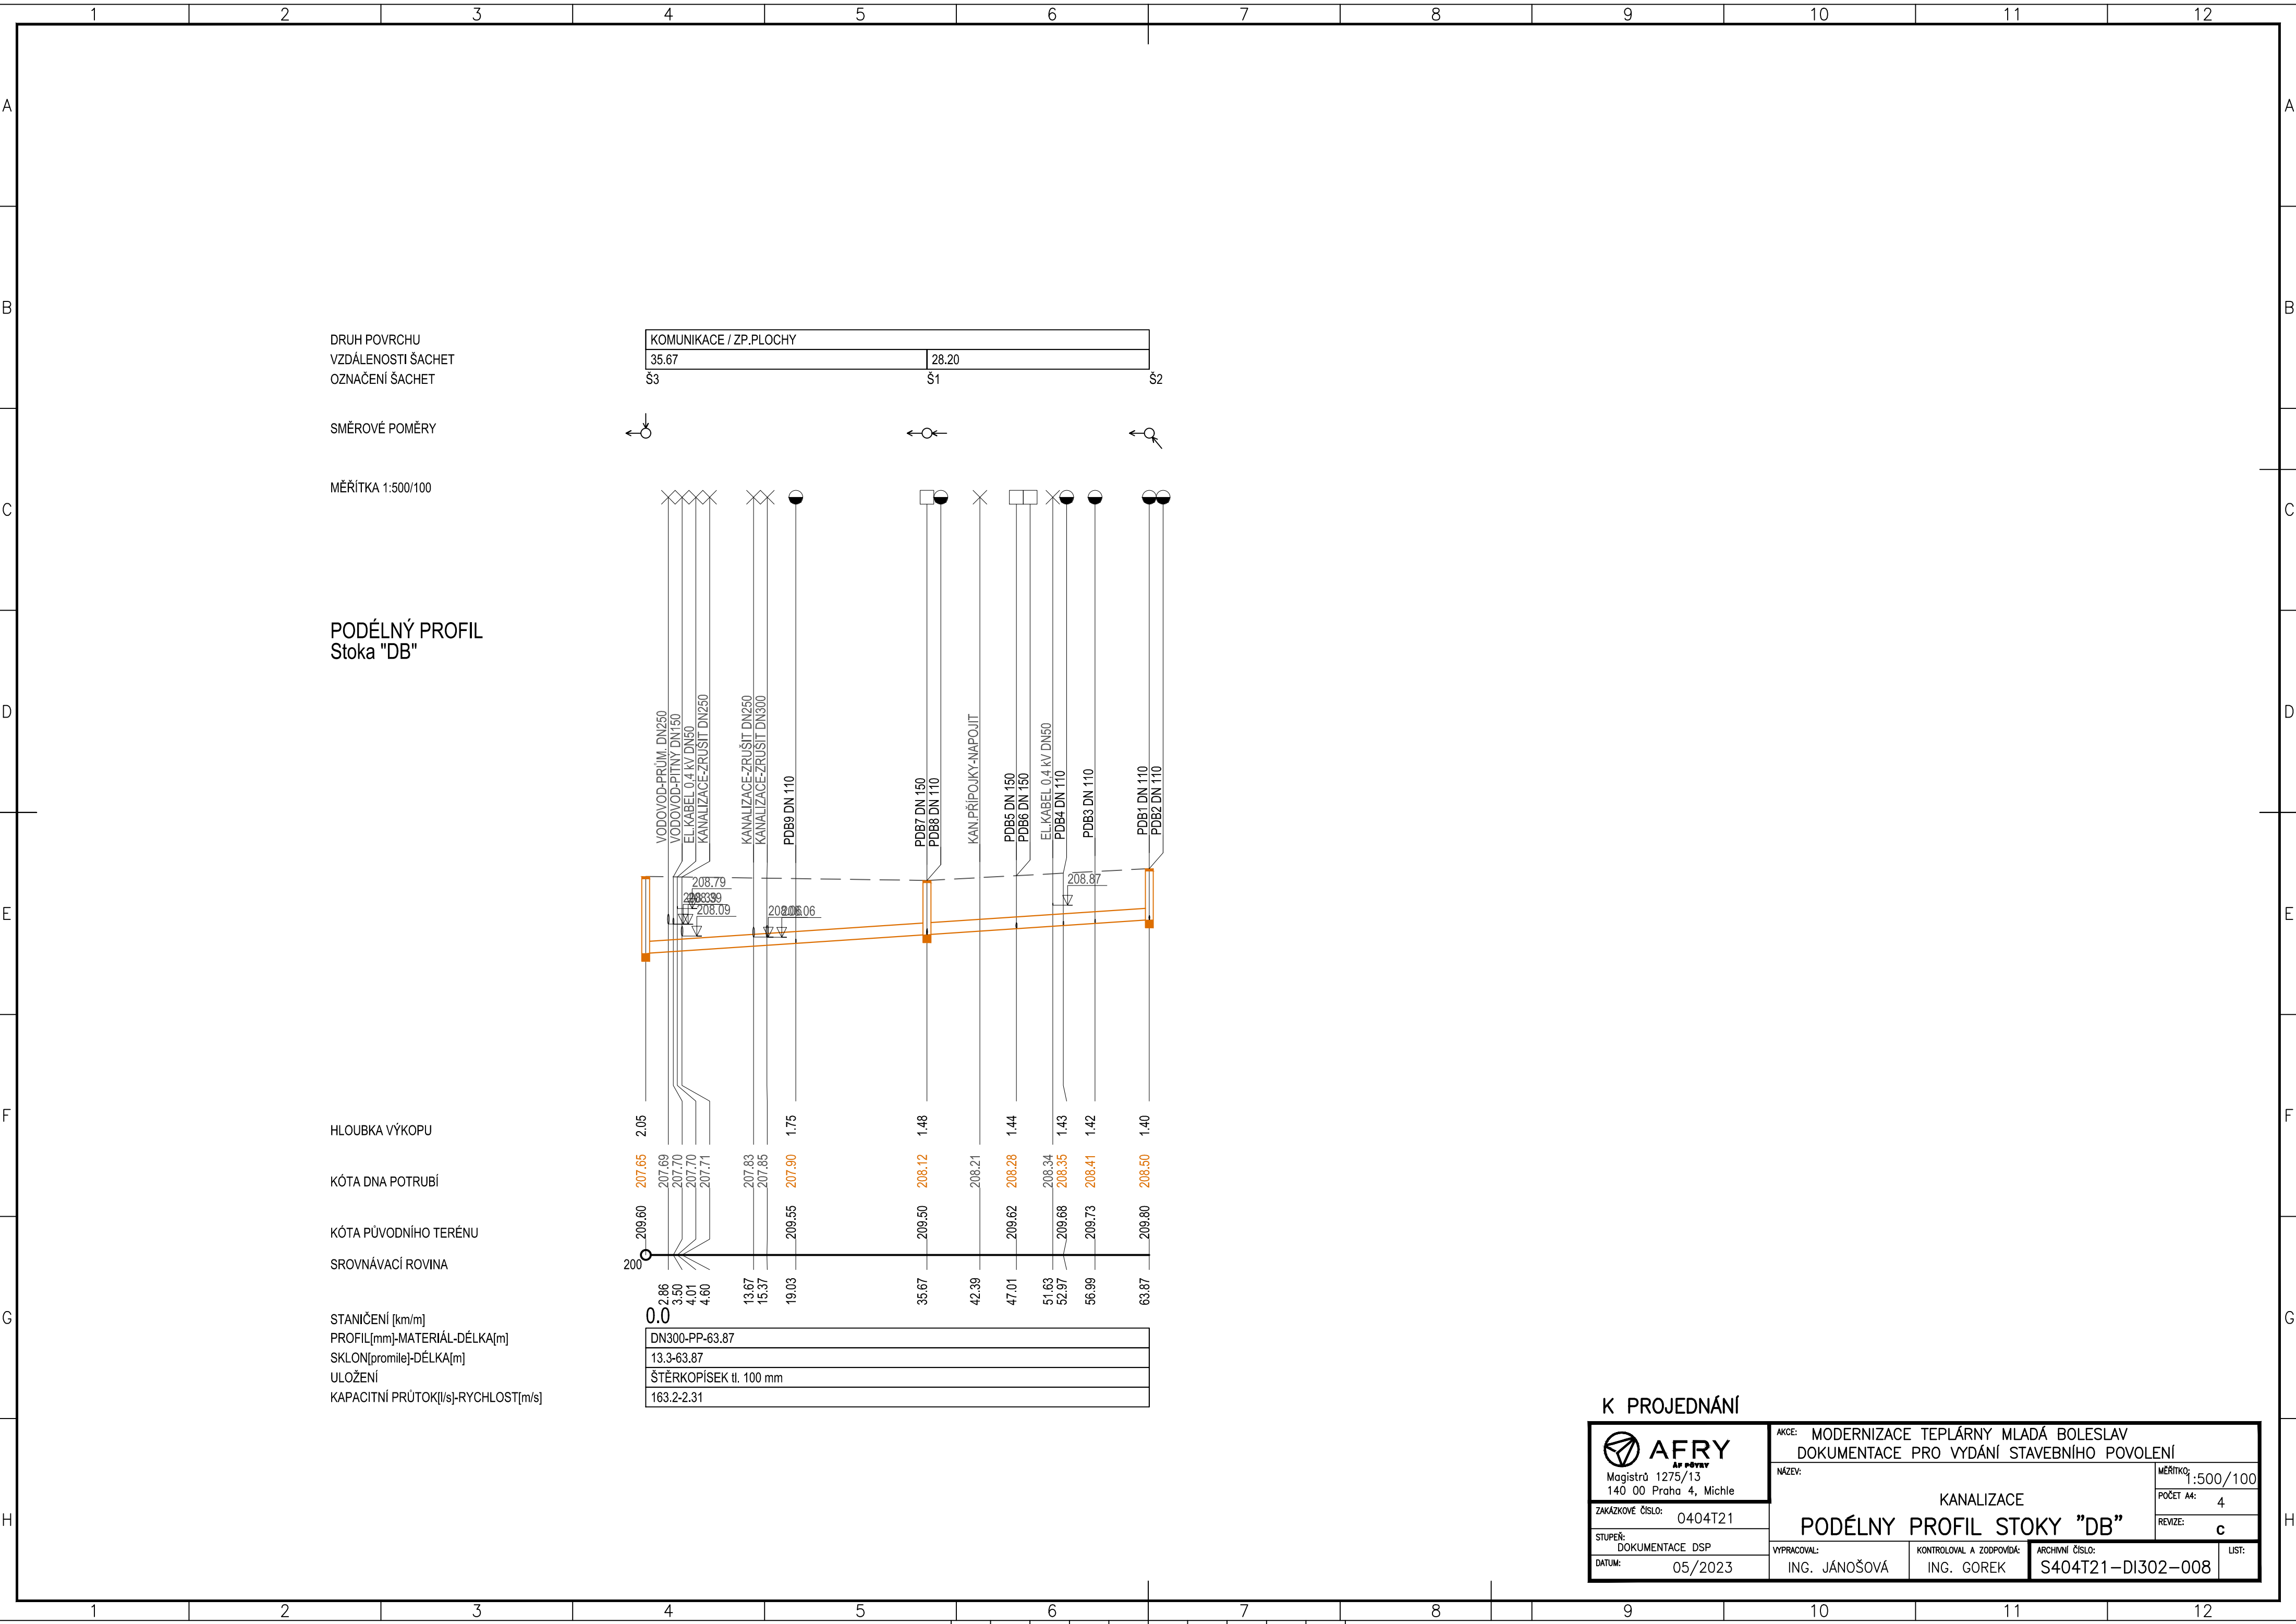

DRUH POVRCHU
VZDÁLENOSTI ŠACHET
OZNAČENÍ ŠACHET

SMĚROVÉ POMĚRY

MĚŘÍTKA 1:500/100

PODÉLNÝ PROFIL
Stoka "DB"

HLOUBKA VÝKOPU


KÓTA DNA POTRUBÍ

KÓTA PŮVODNÍHO TERÉNU

SROVNÁVACÍ ROVINA

STANIČENÍ [km/m]
PROFIL[mm]-MATERIÁL-DÉLKA[m]
SKLON[promile]-DÉLKA[m]
ULOŽENÍ
KAPACITNÍ PRŮTOK[l/s]-RYCHLOST[m/s]

KOMUNIKACE / ZP.PLOCHY		
35.67	28.20	
Š3	Š1	Š2

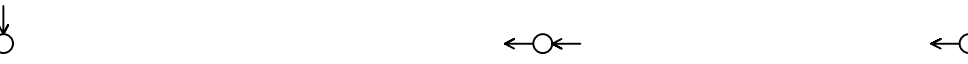

VODOVOD-PRŮM. DN250	208.79	2.05	209.60	0.0	DN300-PP-63.87
VODOVOD-PITNÝ DN150	208.39	2.05	207.69	2.86	13.3-63.87
EL.KABEL 0.4 kV DN50	208.09	2.05	207.70	3.50	ŠTĚRKOPÍSEK tl. 100 mm
KANALIZACE-ZRÚŠT DN250		2.05	207.71	4.01	163.2-2.31
KANALIZACE-ZRÚŠT DN250		2.05	207.71	4.60	
KANALIZACE-ZRÚŠT DN300		2.05	207.83	13.67	
PDB9 DN 110		1.75	207.85	15.37	
			209.55	19.03	
PDB7 DN 150		1.48	208.12	35.67	
PDB8 DN 110			209.50	42.39	
KAN.PŘÍPOJKY-NAPOJIT			208.21	47.01	
PDB5 DN 150		1.44	208.28	51.63	
PDB6 DN 150			209.62	52.97	
EL.KABEL 0.4 kV DN50		1.43	208.34	56.99	
PDB4 DN 110			209.68	63.87	
PDB3 DN 110		1.42	208.41		
			209.73		
PDB1 DN 110		1.40	208.50		
PDB2 DN 110			209.80		

K PROJEDNÁNÍ

 Magistrů 1275/13 140 00 Praha 4, Michle	AKCE: MODERNIZACE TEPLÁRNY MLADÁ BOLESLAV DOKUMENTACE PRO VYDÁNÍ STAVEBNÍHO POVOLENÍ			MĚŘÍTKO: 1:500/100
	NÁZEV: KANALIZACE			POČET A4: 4
	ZAKÁZKOVÉ ČÍSLO: 0404T21			REVIZE: c
	STUPEŇ: DOKUMENTACE DSP	VYPRACOVAL: ING. JÁNOŠOVÁ	KONTROLOVAL A ZODPOVÍDÁ: ING. GOREK	ARCHIVNÍ ČÍSLO: S404T21-DI302-008
DATUM: 05/2023				LIST: